


ИНВЕСТИЦИОНЕН ПРОЕКТ




ОБЕКТ: *ОСНОВЕН РЕМОНТ НА ШАДРАВАН
в центъра на гр.Нова Загора,
в ПИ 51809.504.5250, УПИ I,кв.98
по ПР на гр.Нова Загора,Общ.Нова Загора*



ВЪЗЛОЖИТЕЛ: *Община Нова Загора*

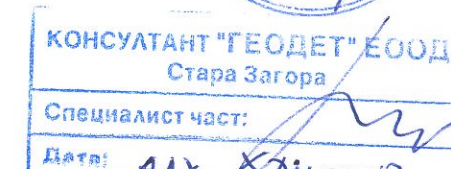

ПРОЕКТАНТ: *арх. Силвия Папазова*

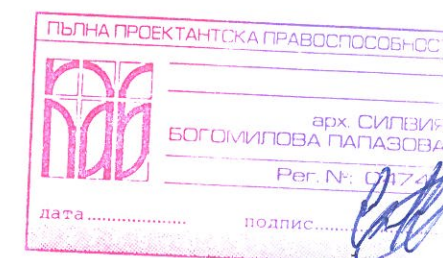

ЧАСТ: Архитектура
ФАЗА: ТП

2018

ЗАСТРАХОВАТЕЛНА ПОЛИЦА № 18 550 1317 0000644790

Застраховка "Професионална отговорност на участниците в проектирането и строителството"

На основание Въпросник предложение и съгласно Общите условия на застраховка "Професионална отговорност на участниците в проектирането и строителството" при платена застрахователна премия ЗАД "Армеец" приема да застрахова професионалната отговорност на:

Застрахован: **Силвия Богомилова Папазова**

Идентификационен код: **23 пехотен шипченски полк** 31, ЕГН-8612017536

(трите имена, фирма, адрес, телефон, факс, ЕГН ЕИК)

Представител от:

(трите имена, длъжност)

Професионална дейност:

- ☒ Проектант ☐ Консултант А ☐ Консултант Б ☐ Строител ☐ Лице, упражняващо строителен надзор
- ☐ Лице, упражняващо технически контрол

Застрахователно покритие:

- ☒ Клауза А - за всички обекти по чл. 171 от ЗУТ ☐ Клауза Б - само за един обект по чл. 173 ал.1 от ЗУТ

Строителен обект:

(Самостоятелно)

Дължимата на отговорност (в лева):

Дейност I: проектант

Дължимата за едно събитие, в т.ч.:

150 000 лв

Дължимата за имуществени вреди

Дължимата за нематериални вреди

Дължимата за едно уредено лице

Общ дължимата на отговорност

300 000 лв

Самостоятелство на застрахования:

Срок на застраховката: 12 месеца

от 00.00 часа на 23.1.2018

до 24.00 часа на 22.1.2019

Ретроактивна дата: 21.1.2015 год

Застрахователната полица в сила не трябва да се издава от 00.00 часа на деня, следващ постъпването на застрахователната премия или първата вноска от нея (при разсрочено плащане) в брой или по банков път по сметката на Застрахователя.

Застрахователна премия:

300 лева: 2%ЗДЗП: 6 лева: Триста и шест лева

ОБЩО ДЪЛЖИМА СУМА: 306 лева: 1

Начин на плащане:

- ☒ еднократно ☒ разсрочено ☐ в брой ☐ по банков път

Вноска / Надеж	I-ва/19.01.2018 г.	II-ра/ 22.04.2018 г.	III-та/ 22.07.2018 г.	IV-та/ 22.10.2018 г.
Премия, лв:	75	75	75	75
2% ЗДЗП в лв:	1,5	1,5	1,5	1,5
Обща сума в лв:	76,5	76,5	76,5	76,5

В случаите на разсрочено плащане вноските от застрахователната премия се плащат в срока, посочен в Полицата. При неплащане на разсрочена вноска от застрахователната премия застрахователният договор се прекратява в 24.00 часа на петнадесетия ден от датата на надеж на неплатената разсрочена вноска.

Дата и място на издаване на полицата:

19.1.2018 год. гр. Казанлък

Настоящата Полица, Въпросник предложение, Общите условия за застраховка "Професионална отговорност на участниците в проектирането и строителството", всички Добавъци и други придружаващи документи са неразделна част от застрахователния договор.

Застрахователен посредник:

Да чукна на дърво ЕООД, жк. "Яворов", бл.73, ет.10, ап.22, брокерски код 10890333

(трите имена, код)

Застрахованът съгласно условията на застраховка "Професионална отговорност на участниците в проектирането и строителството" приема да застрахова професионалната отговорност на участниците в проектирането и строителството.

Застрахован:

(подпис и печат)

Застраховател:

(подпис и печат)

Рег. № 249, екз. № 2...

20.04.2018г.

ДО
Г-Н НИКОЛАЙ ГРОЗЕВ
КМЕТ НА
ОБЩИНА НОВА ЗАГОРА
ГР. НОВА ЗАГОРА
УЛ. „24-ТИ МАЙ“ №1

По вх. № 154/20.04. 2018 г.

СТ А Н О В И Щ Е



ЗА СЪОТВЕТСТВИЕ НА ИНВЕСТИЦИОНЕН ПРОЕКТ С ПРАВИЛАТА И НОРМИТЕ ЗА
ПОЖАРНА БЕЗОПАСНОСТ
на основание чл. 125, ал. 1, т. 9 от ЗМВР и чл. 143 от ЗУТ

НА: Технически проект

ОБЕКТ: Основен ремонт на шадраван в центъра на град Нова Загора в ПИ
51809.504.5250м УПИ I, вк. 98 по ПР на град Нова Загора

ВЪЗЛОЖИТЕЛ: Община Нова Загора

ПРОЕКТНИ ЧАСТИ: Архитектура, Електро

АРХИТЕКТУРА: Настоящият проект предвижда ремонт на шадраван в центъра на град Нова Загора, въз основа на задание от община Нова Загора. Фонтанът е разположен в централното градско пространство, в което се намира пешеходната зона. Той се състои от три отделни басейна с дълбочина 92см, полувкопани в терена, с различна геометрична форма. Предвижда се да се хидроизолира надеждно, без да бъде премахвана облицовката от фонтана. В най-големия от трите басейна ще се постави светещ надпис с името на града.

ЕЛЕКТРО: Електрическото захранване за светещият надпис ще се извърши от съществуващо електромерно табло. Напрежението за захранването на светещият надпис е 12V. Електрическата инсталация ще се изпълни с кабел ПВА22х2х25+25мм² изтеглен в съществуващата ПВЦ тръба Ф50. Светещият надпис е предвиден със IP67 защита, 12V. Заземяването на таблото ще се осъществи чрез проводник ПВА2-16мм² до контролната клема, а от контролната клема до заземителното устройство чрез стоманена поцинкована шина 40/4.

Заземителното устройство се състои от колове от поцинкована ъглова стомана 63/63/6мм, с дължина 1,5метра и стоманена поцинкована шина 40/4мм, положена в изкоп.

ЗАКЛЮЧЕНИЕ: Представеният инвестиционен проект съответства на изискванията на правилата и нормите за пожарна безопасност.

Становището се състави в два еднообразни екземпляра по един за заявителя и един за съответното структурно звено за ПБЗН.

Съгласно чл. 125, ал. 5 от Закона за Министерството на вътрешните работи становището влиза в сила от деня на издаването му.



НАЧАЛНИК РСПБЗН - НОВА ЗАГОРА
ГЛАВЕН ИНСПЕКТОР

Васил Василев


ЗА ПРОЕКТИРАНЕ НА
"ОСНОВЕН РЕМОУНТ НА ШАДРАВА В ЦЕНТРА
НА Г. НОВА ЗАГОРА" СЪГЛАСНО ЧЛ. 140 АЛ. 1 ЧЛ. 2
ОЗУТ.

26.01.18г.

КОМБИНИРАНА СКИЦА

КХ. Х. ДИМОВ

ЗА ПЪЛНА ИЛИ ЧАСТИЧНА ИДЕНТИЧНОСТ НА ПИ 51809.504.5250 гр. Нова Загора, обл. Сливен адрес:
пл. "Свобода" №3
имот с идентификатор ПИ 51809.504.5250 по кадастрална карта, одобрена със заповед № РД-18-56/
31.08.2010 г. на изпълнителния директор на АГКК
и ЧАСТ от УПИ I, кв. 98 по регулационен план, одобрен със заповеди 167/ 25.03.1993г. и заповед
418/02.05.2006г. собственост на "Община Нова Загора", Липсват документи за собственост

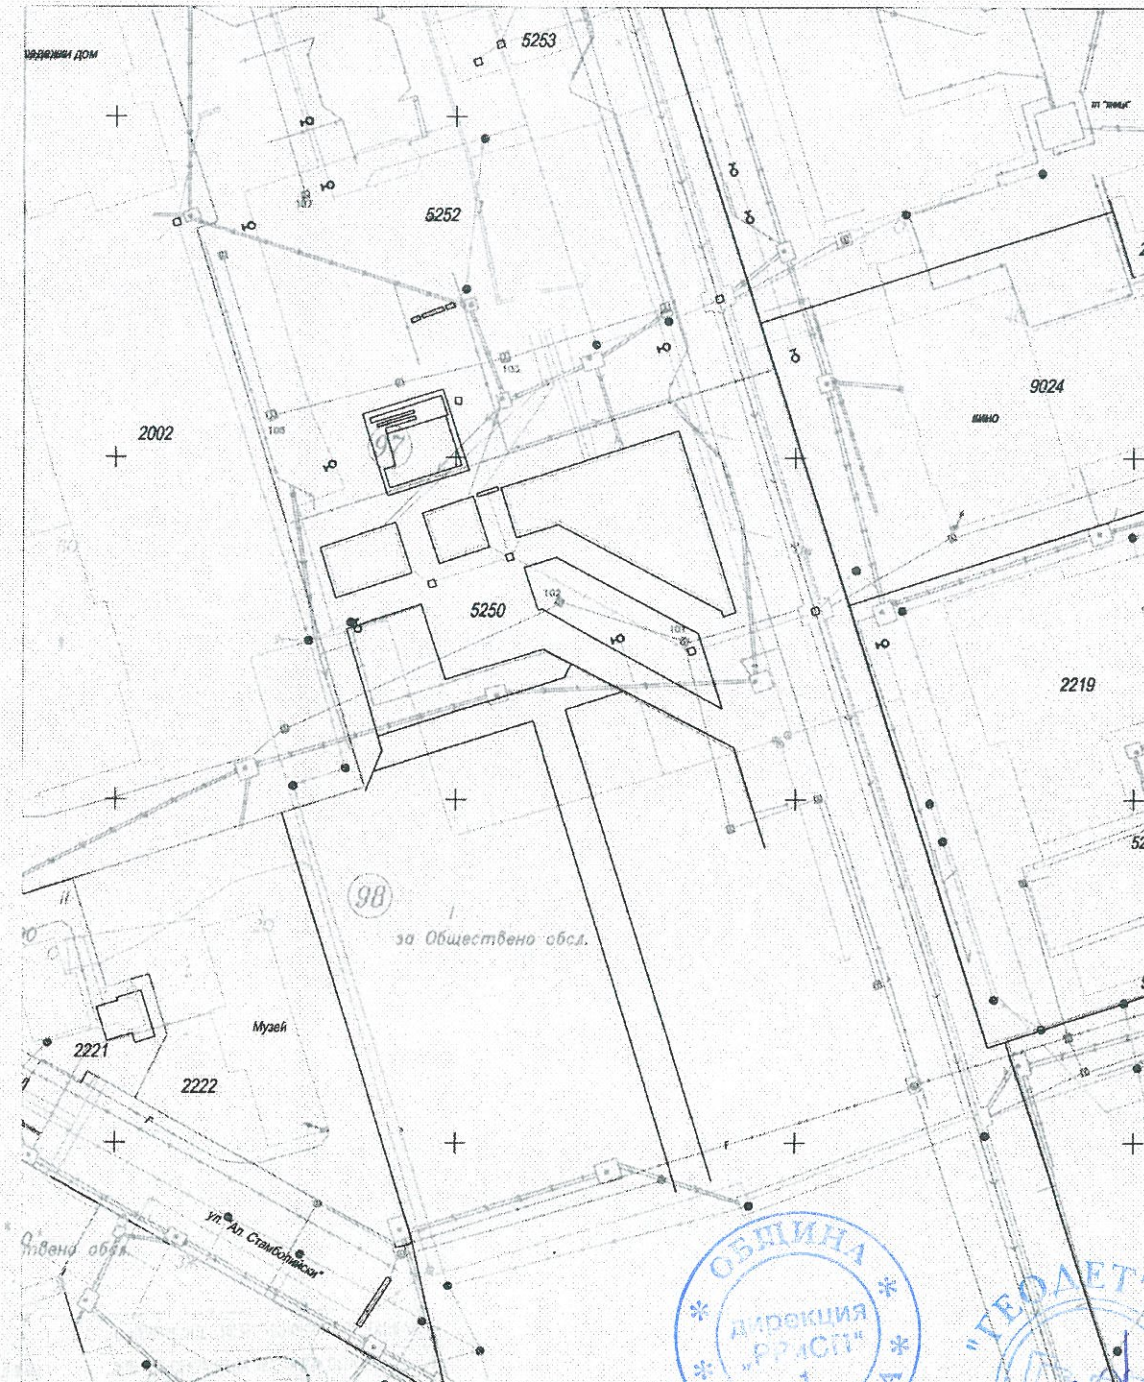

М 1:1000



Обект: "Основен ремонт на шадраван в центъра в центъра на гр.Нова Загора" в
ПИ с идентиф. 51809.504.5250, част от УПИ I, кв.98 по ПР одобрен със Зап.
№167/25.03.1993г и №418/02.05.2006г, гр.Нова Загора, Община Нова Загора
Възложител: Община Нова Загора
Част: Архитектура

СК:  ЕЛ:  В.К.: 

ОБЯСНИТЕЛНА ЗАПИСКА

Настоящият инвестиционен проект предвижда ремонт на шадраван в центъра в центъра на гр.Нова Загора, въз основа на комбинирана скица и задание от Община Нова Загора.

Фонтанът е разположен в централното градско пространство, в което се намира пешеходната зона и около което се намират всички важни обществени сгради в града.

Той се състои от три отделни, самостоятелни басейна, които представляват корита с дълбочина 92см, полувкопани в терена, с различна геометрична форма. Дъното и стените им са изпълнени от стоманобетон и облицовани с мраморни плочи.

В следствие на дългогодишната експлоатация, подовата хидроизолация се е компрометирала. Поради това фонтанът има проблеми със значителна загуба на вода и затова не се използва. При огледа се констатираха разрушаване на фугите и на някои места пропадане на отделни облицовъчни плочи.

Заданието на Възложителя е обвързано с определен бюджет, в който проектът трябва да се вмести.

Предвижда се без да бъде премахвана облицовката от фонтана, респективно тръбната мрежа и ел.захранването, да се хидроизолира надеждно, така че загубите от вода да бъдат сведени до минимум. В най-големия от трите басейна, в близост до пешеходната зона ще се постави светещ надпис с името на града.

Предвиждат се следните строителни дейности:

- почистване на по-едрите механични частици, остатъци от ръжда, масла и други материали, които биха влошили адхезията
- ревизия и възстановяване на повредени и пропадали плочки
- награпяване на повърхностите, подлежащи на хидроизолиране с метална четка
- монтаж на бетоновите постаменти за буквите



- почистване на праха и най-фините частици с прахосмукачка
- почистване с пароструйка на стените и дъното на шадравана
- полагане на хидроизолационната лента по всички ъгли между дъно и стени и стенеи-стени
- нанасяне на хидроизолация по цялото дъно и стените до височина 70см

Необходими качества на хидроизолацията:

- CO2 проникване -Sd2>50m
- пропускливост на водни пари -клас III Sd2>50m/не пропуска/
- цикли размразяване -замразяване >0,8MPa
- адхезия >0,8MPa
- реакция на огън A2

Препоръчително е хидроизолацията да се полага лесно с всякакви инструменти -четки, валяци, малалмашки и др.




В най-големия от трите басейна се предвижда светещ надпис "НОВА ЗАГОРА". За осветяването на фонтана са предвидени осветителни тела, които ще бъдат монтирани на три бетонови постаментата, захванати със стоманени анкери за дъното. Те ще бъдат изработени от алуминиева рамка и бордове, прахово боядисани и плексиглас, осветени отвътре с LED осветление и водоустойчиви. Захранването им с електрическа енергия ще стане към съществуващото захранване на фонтана.

Същите ще бъдат готова изработка и доставка, в комплект с монтажа и окабеляването.

Не се предвижда промяна по ВиК системата на шадравана!

ЗП=РЗПремонт=511кв.м

Обектът е III категория, съгласно Наредба 1 за видовете строежи.

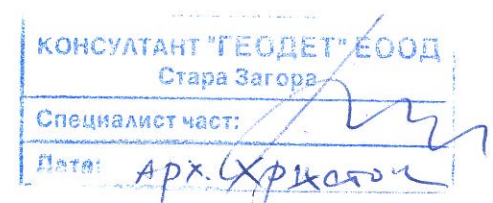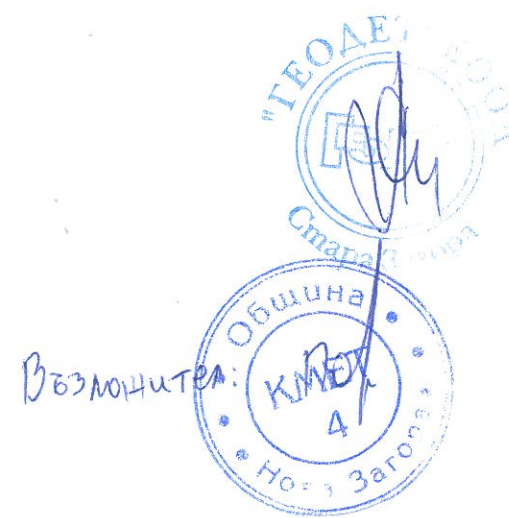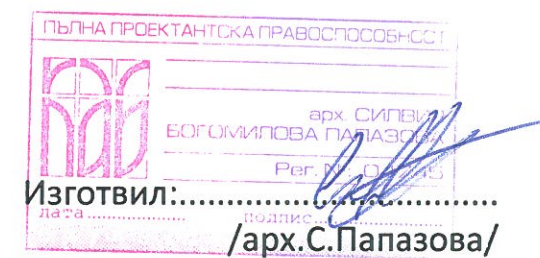


ОБЕКТ: „Основен ремонт на шадраван в центъра на гр.Нова Загора в
УПИ I, кв.98,

КОЛИЧЕСТВЕНА СМЕТКА

№	име	мяр- ка	количес- тво
	АС		
	ПОДГОТВИТЕЛНИ ДЕЙНОСТИ		
1	ПОЧИСТВАНЕ НА ДЪНА И СТЕНИ ОТ ЕДРИ МЕХАНИЧНИ ЧАСТИЦИ, РЪЖДА И ДРУГИ ЗАМЪРСИТЕЛИ	м2	590,00
2	РЕВИЗИЯ И ВЪЗСТАНОВЯВАНЕ НА ПОВРЕДЕНИ И ПРОПАДНАЛИ ОБЛИЦОВАЧНИ ПЛОЧИ, ФУГИРАНЕ	м2	80,00
3	НАГРАПЯВАНЕ НА ОБЛИЦОВКА ПО ДЪНА С ТЕЛЕНА ЧЕТКА	м2	480,00
4	НАГРАПЯВАНЕ НА ОБЛИЦОВКА ПО СТЕНИ С ТЕЛЕНА ЧЕТКА ДО ПРЕДПОЛАГАЕМО ВОДНО НИВО /70 CM/	м2	110,00
5	ДОСТАВКА И МОНТАЖ НА ПОСТАМЕНТИ ЗА СВЕТЕЩ НАДПИС	бр.	3,00
6	ПОЧИСТВАНЕ НА ПРАХ И НАЙ-ФИННИ ЧАСТИЦИ С ПРАХОСМУКАЧКА	м2	590,00
7	ПОЧИСТВАНЕ С ПАРОСТРУЙКА НА ДЪНА И СТЕНИ	м2	590,00
	ХИДРОИЗОЛИРАНЕ		
8	ПОЛАГАНЕ НА ХИДРОИЗОЛАЦИОННА ЛЕНТА ПО ВСИЧКИ ЪГЛИ МЕЖДУ ДЪНО И СТЕНИ И СТЕНИ-СТЕНИ	м'	190,00
9	НАНАСЯНЕ НА МАЗАНА ХИДРОИЗОЛАЦИЯ ПО ДЪНА И СТЕНИ С ВИСОЧИНА ДО 70CM.	м2	590,00
	СВЕТЕЩ НАДПИС		
10	ДОСТАВКА И МОНТАЖ НА СВЕТЕЩ НАДПИС, ВКЛЮЧИТЕЛНО ОКАБЕЛЯВАНЕ	бр.	1,00



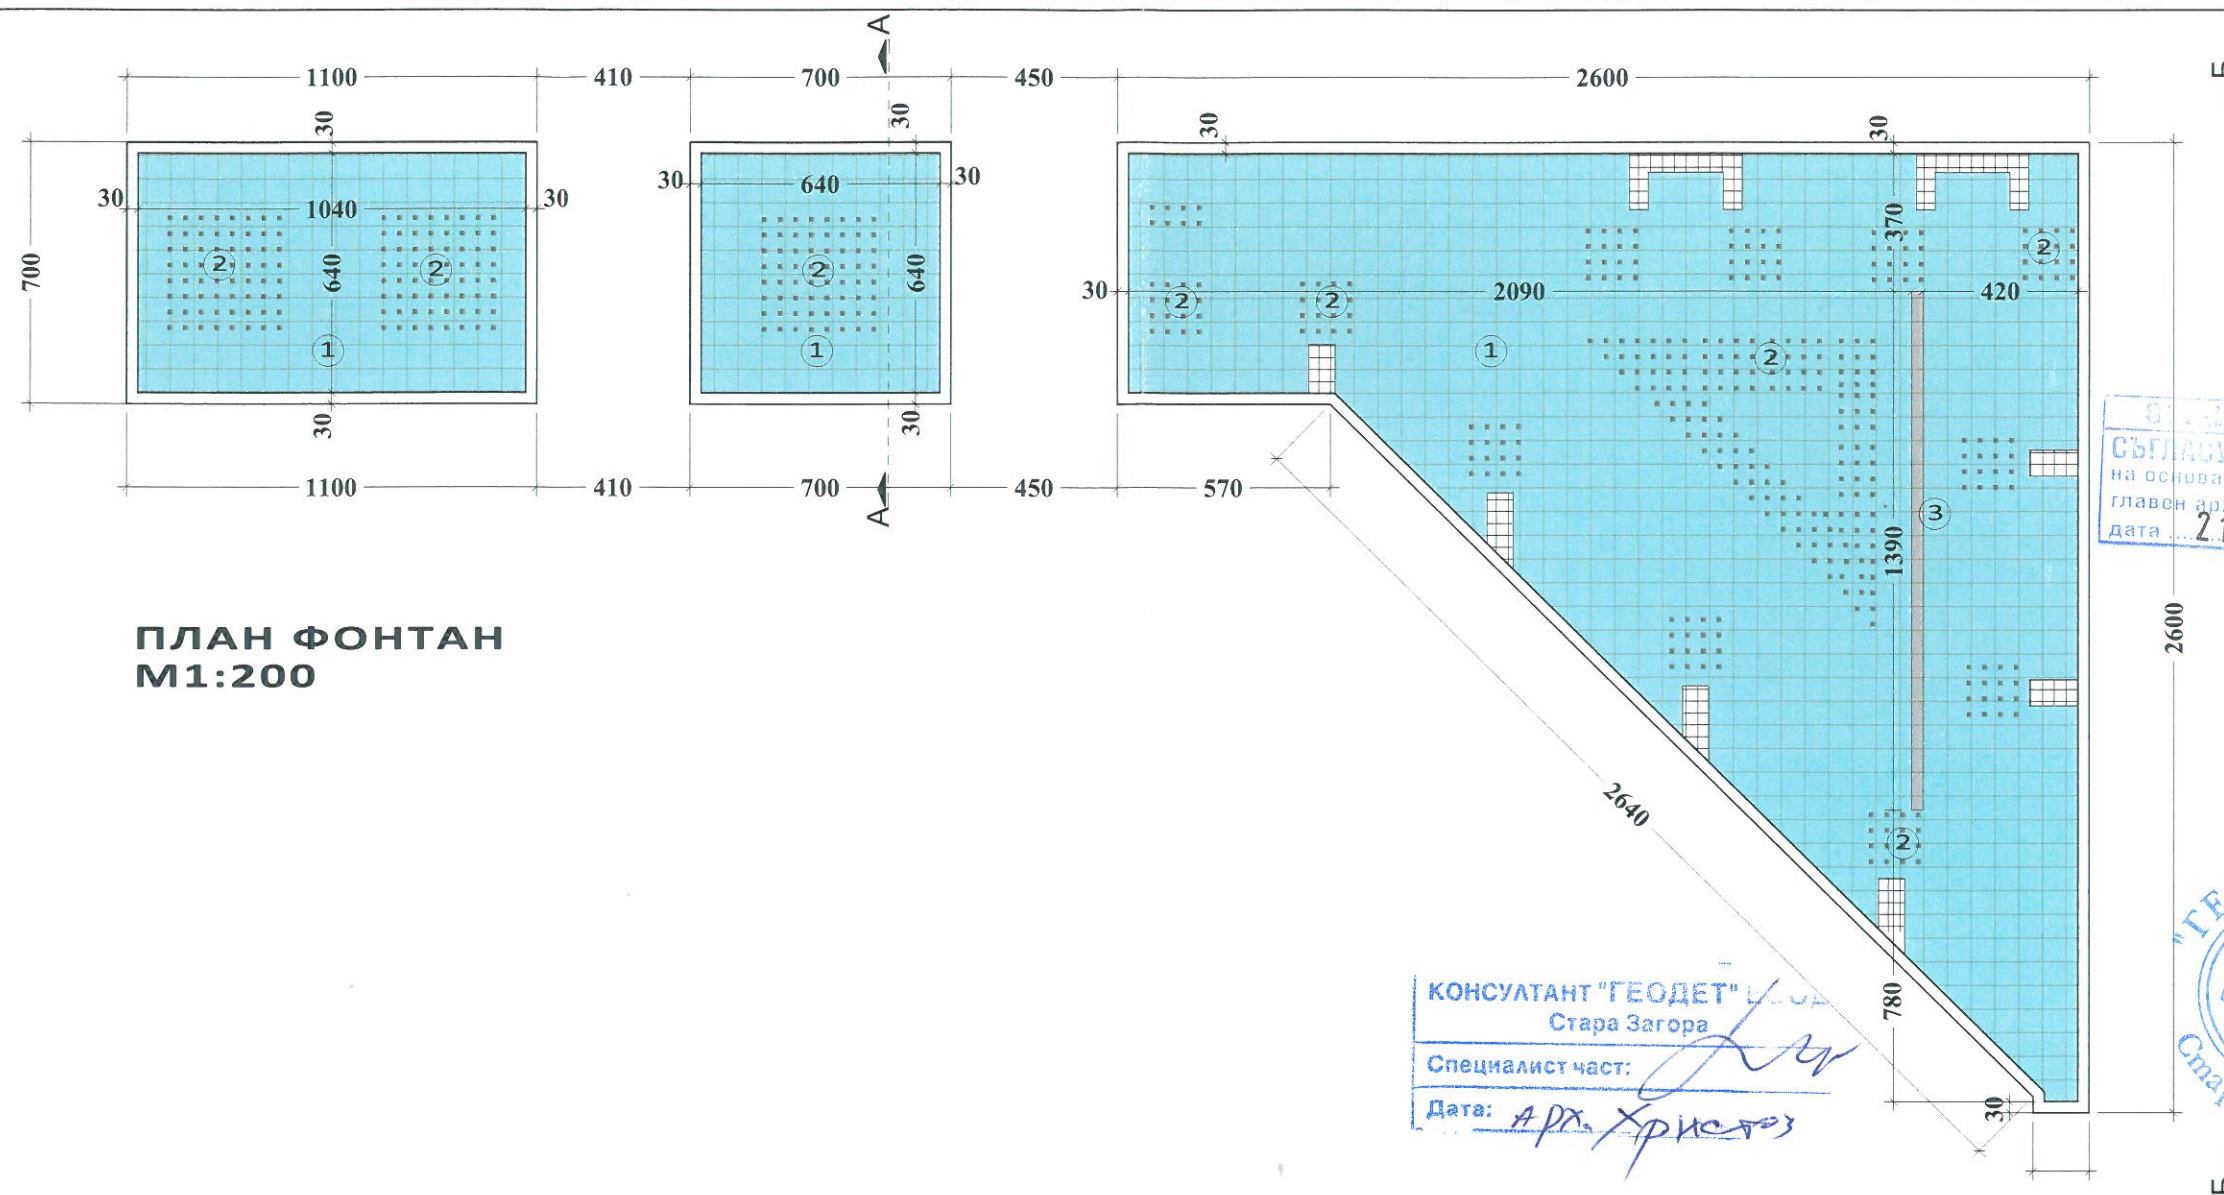



ПЛАН ФОНТАН
М1:200

КОНСУЛТАНТ "ГЕОДЕТ"
Стара Загора
Специалист част:
Дата: 21.05.2018

ЛЕГЕНДА:

1. Съществуваща мраморна облицовка
2. Декоративни бетонови елементи, между които се намират дюзите на шадравана
3. Светещ плексигласов надпис, монтиран върху алуминиева рамка и стоманобет. постаменти, хванати за дъното

ПРОДИЗАЙН С	"Продизайн С" ЕООД гр.Казанлък +359 888 845 270 arh_s_papazova@abv.bg Проектиране и интериорен дизайн	
	ОБЕКТ: ОСНОВЕН РЕМОНТ НА ШАДРАВАН в центъра на гр.Нова Загора, в ПИ 51809.504.5250, УПИ I.кв.98 по ПР на гр.Нова Загора,Общ.Нова Загора	ВЪЗЛОЖИТЕЛ: Община Нова Загора
ПРОЕКТАНТ: арх. Силвия Папазова	СЪГЛАСУВАЛ: арх. Силвия Папазова	
ФАЗА ТП М1:200	ПЛАН ФОНТАН	2

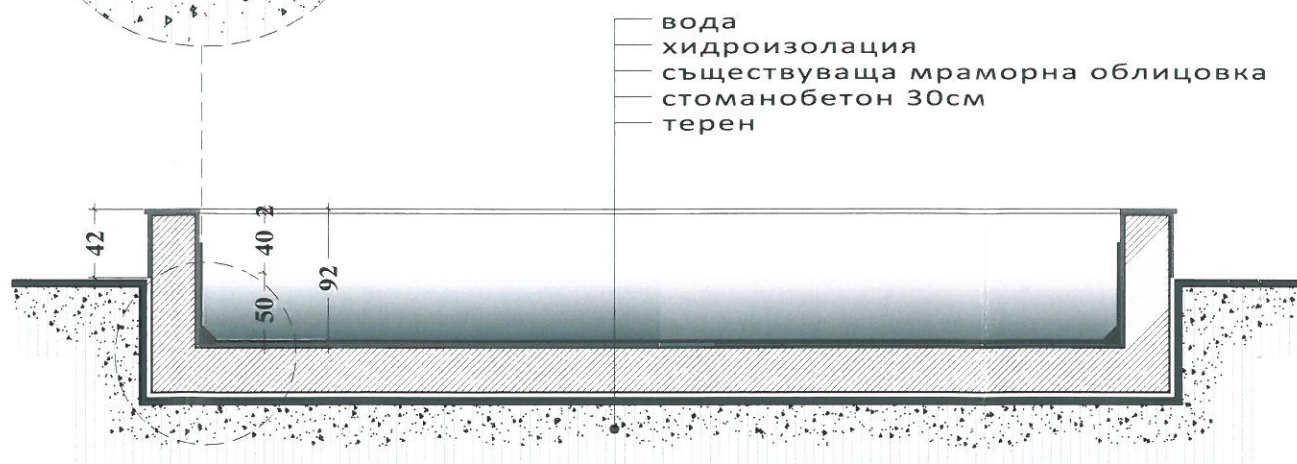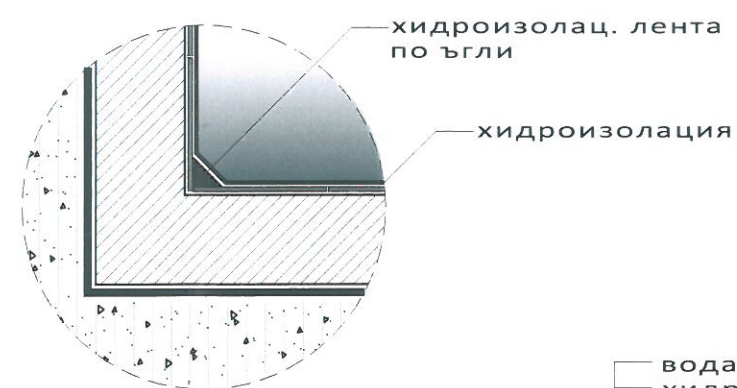

РАЗРЕЗ А-А
М1:50

ИЗГЛЕД Б-Б /от изток/
М1:100

ОБЩИНА НОВА ЗАГОРА
СЪГЛАСУВАЛ И ОДОБРЯВА
на основание чл. 145, ал. 1 от ЗЗТ
главен архитект
дата 21.05.2018

КОНСУЛТАНТ "ГЕОДЕТ" ЕООД
Стара Загора
Специалист част:
Дата: Арх. Арх. 05.03



ПРОДИЗАЙН С


"Продизайн С" ЕООД
гр.Казанлък
+359 888 845 270
arh_s_papazova@abv.bg
Проектиране и интериорен дизайн

ОБЕКТ: ОСНОВЕН РЕМОНТ НА ШАДРАВАН в центъра на гр.Нова Загора, в ПИ 51809.504.5250, УПИ I, кв.98
ВЪЗЛОЖИТЕЛ: по ПР на гр.Нова Загора, Общ.Нова Загора
ПРОЕКТАНТ: Община Нова Загора
арх. Силвия Папазова

СЪГЛАСУВАЛ:
[Signatures]

арх. СИЛВИЯ
БОГОМИЛОВА ПАПАЗОВА
Per. N: 04
дата..... подпис.....

ФАЗА ТП
М1:50
ИЗГЛЕД Б-Б; РАЗРЕЗ А-А
3

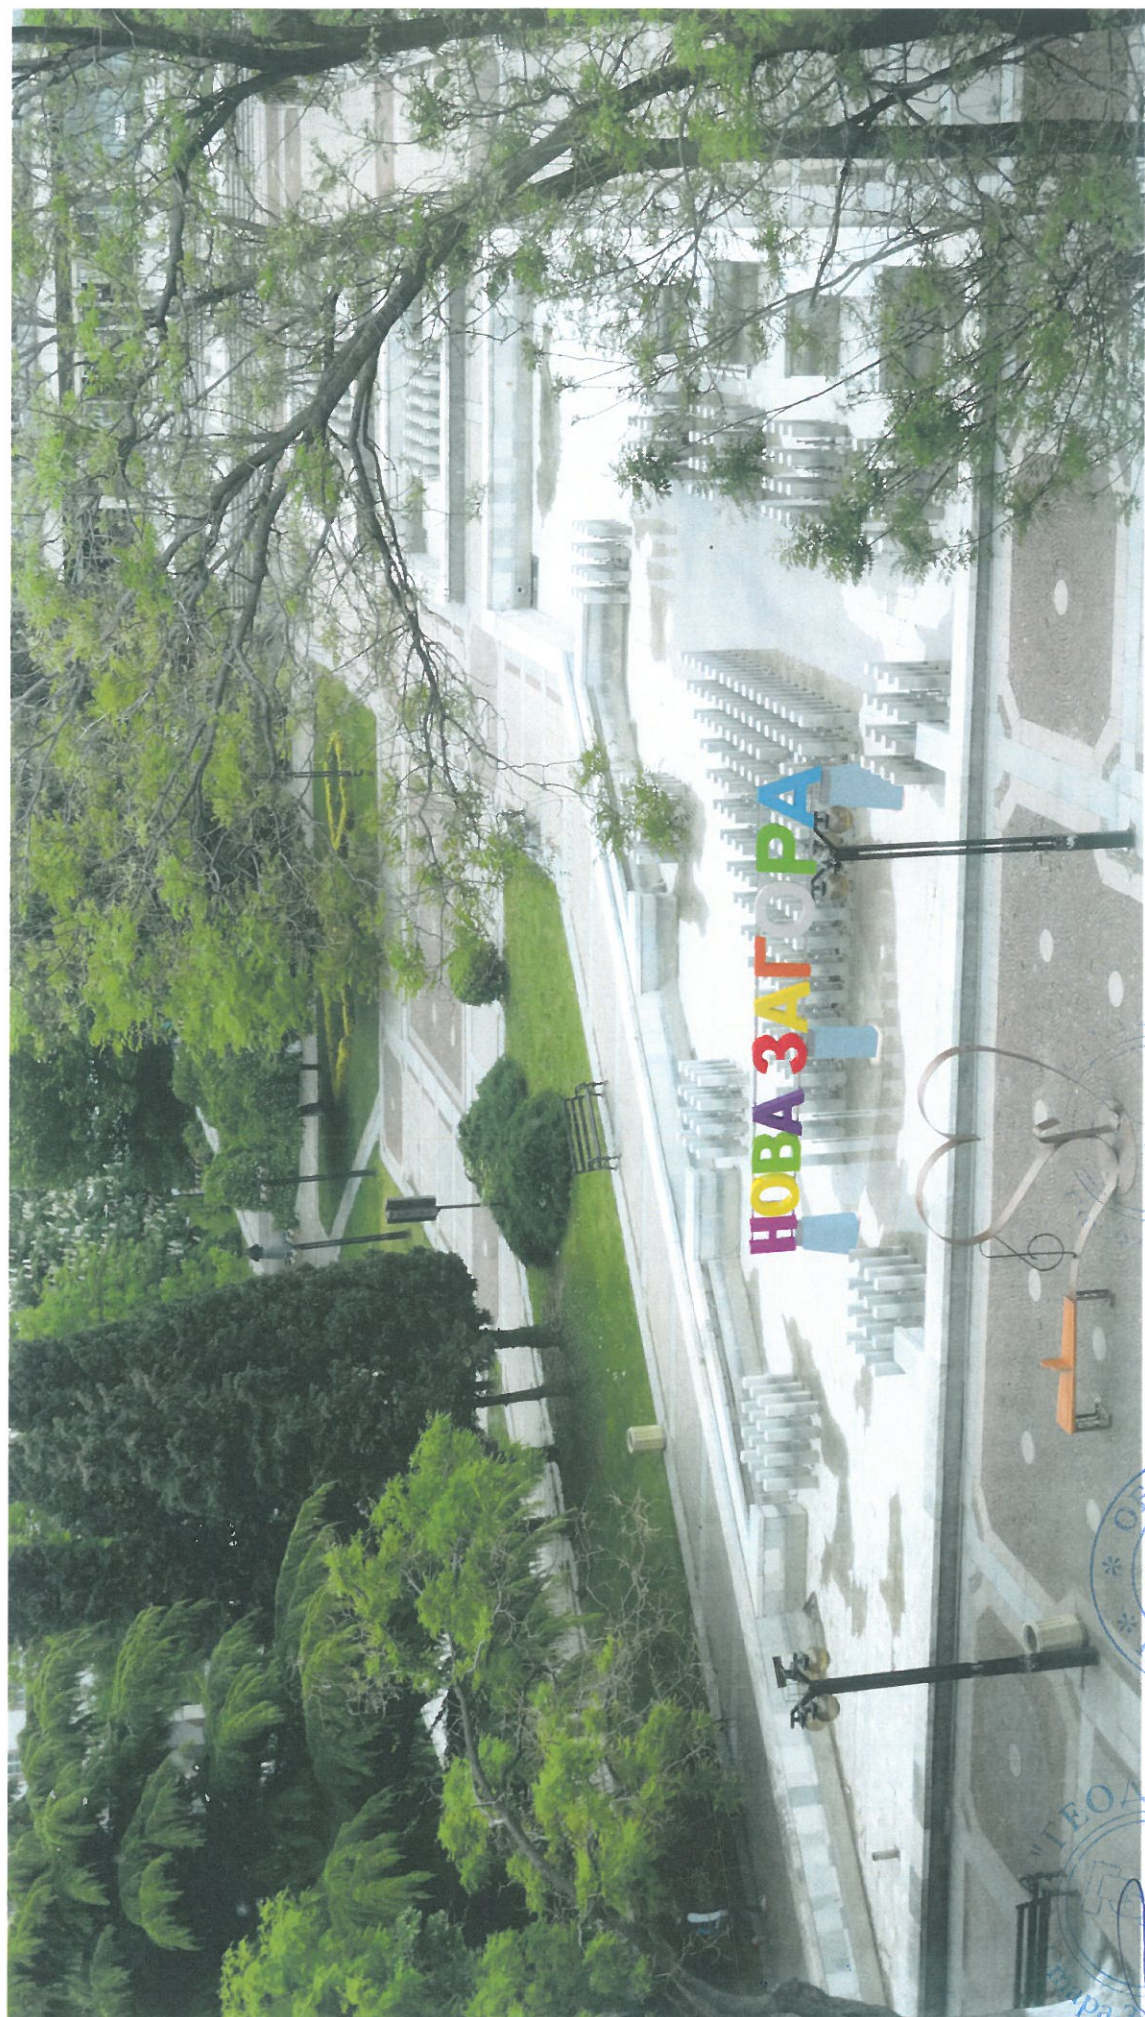

НОВА ЗАГОРА

ОБЩИНА
дирекция
"РР и СГ"
1
НОВА ЗАГОРА

"ГЕОДЕТИЧКА СЛУЖБА"
НОВА ЗАГОРА
15.05.2022







УДОСТОВЕРЕНИЕ

ЗА ПЪЛНА ПРОЕКТАНТСКА ПРАВОСПОСОБНОСТ

Регистрационен номер № 02484

Важи за 2017 година

ИНЖ. ТАНКА СТОЯНОВА ТОТЕВА

ОБРАЗОВАТЕЛНО-КВАЛИФИКАЦИОННА СТЕПЕН

МАГИСТЪР

ПРОФЕСИОНАЛНА КВАЛИФИКАЦИЯ

СТРОИТЕЛЕН ИНЖЕНЕР ПО ХИДРОТЕХНИЧЕСКО СТРОИТЕЛСТВО

включен в регистъра на КИИП за лицата с пълна проектантска правоспособност
с протоколно решение на УС на КИИП 21/16.12.2005 г. по части:

ВОДОСНАБДИТЕЛНИ И КАНАЛИЗАЦИОННИ ИНСТАЛАЦИИ НА СГРАДИ И СЪОРЪЖЕНИЯ
ВОДОСНАБДИТЕЛНИ И КАНАЛИЗАЦИОННИ МРЕЖИ И СЪОРЪЖЕНИЯ НА ТЕХНИЧЕСКАТА
ИНФРАСТРУКТУРА
КОНСТРУКТИВНА НА ВИК СИСТЕМИ
ТЕХНОЛОГИЧНА НА ПРЕЧИСТВАТЕЛНИ СТАНЦИИ ЗА ПРИРОДНИ ВОДИ, БИТОВИ И
ПРОМ. ШЛЕНИ ОТПАДЪЧНИ ВОДИ
ТРЕТИРАНЕ И УПРАВЛЕНИЕ НА ОТПАДЪЦИ
ТЕХНОЛОГИЧНА НА СТАЦИОНАРНИ ПОЖАРОГАСИТЕЛНИ СИСТЕМИ С ВОДА И
ПОЖАРОГАСИТЕЛНА ПЯНА

Ваша за одекла
Културно-информативен
Д-р Драгов Владо С. Комово
Председател на РК

ВС	СТОЯНОВА ТАНКА
Решение на проекта	Решение
Проектантска правоспособност	Решение

Председател на КР



2017

инж. И. Карагеев



ПОЛИЦА № 1316180036000030 ЗА ЗАСТРАХОВКА
„ПРОФЕСИОНАЛНА ОТГОВОРНОСТ В ПРОЕКТИРАНЕТО И СТРОИТЕЛСТВОТО“ ПО ЧЛ. 171 ОТ ЗУТ
Дата и място на сключване: 17.01.2018 г., гр. Казанлък

Застраховател: „Дженерали Застраховане“ АД, ЕИК 030269049, Адрес: гр. София 1504, бул. „Княз Ал. Дондуков“ № 68,
Лиценз № 1/26.03.1998 г., тел.: 0800 12 712, факс: 02/92 67 112, ел. поща: information.bg@generali.com,
www.generali.bg
Представителство на застрахователя, код: Генерална агенция - Казанлък
Застрахователен посредник: Казанлък Инс ЕООД
(трите имена, наименование на фирма)
Адрес: гр. Казанлък, ул. „Сан Стефано“ №2, ЕГН/ЕИК: 123738789
Удостоверение за легитимация № 25

Застраховач: АРСЕНАЛ АД, ЕИК/БУЛСТАТ/ЕГН: 833067612
Телефон: 0889632072, e-mail: arsenal@arsenal-bg.com
Представител: Николай Христов Ибушев – изпълнителен директор

Застрахован: АРСЕНАЛ АД, ЕИК/БУЛСТАТ/ЕГН: 833067612
Телефон: 0889632072, e-mail: arsenal@arsenal-bg.com
Представител: Николай Христов Ибушев – изпълнителен директор

Танка Стоянова Тотева, ЕИК/БУЛСТАТ/ЕГН: 5911227615

Адрес: гр. Казанлък, ул. „Хината“, № 3, вх. Г. ап. 51

Тел: 0897297789, e-mail: tanka_toteva@abv.bg

Застрахована дейност: Всички обекти през срока на застраховката, изпълнявани от Застрахования като:
проектант

Срок на застраховката: 12 месеца

Период на застрахователно покритие и Застрахователен период: От 00:00 часа на 23.01.2018 г.
До 24:00 часа на 22.01.2019 г.
Ретроактивна дата: 23.01.2015г

Лимит на отговорност: Лимит на отговорност за едно събитие: 250 000 BGN
Общ лимит на отговорност за всички събития: 500 000 BGN

Самоучастие: Минимално безусловно самоучастие 10% от всяка една претенция, но не по-малко от 2000 лв.

Специални договорености: Застраховката покрива и т.9 „Свързани лица“ от раздел IV. „Изключения“ на Общите условия

Териториален обхват: Република България

Приложимо законодателство: Българското законодателство

Застрахователна премия: 300 BGN, (словом: Триста лева),
Данък 2% по ЗДЗП: 6
Общо дължима сума: 306 (словом: Триста и шест лева)

Декларация на застрахования:

- Задължавам се да уведомявам Застрахователя при промяна на декларираните при сключването на полицата факти и обстоятелства;
- Декларирам, че Общите условия на застраховка „Професионална отговорност в проектирането и строителството“ по чл. 171 от ЗУТ ми бяха предадени при сключване на настоящия застрахователен договор, както и че ги приемам. Уведомен съм, че Общите условия по застраховка „Професионална отговорност в проектирането и строителството“ по чл. 171 от ЗУТ са достъпни във всеки един момент на интернет страницата на Застрахователя www.generali.bg;
- Давам съгласие обявените в полицата лични данни да се обработват от Застрахователя съгласно Закона за защита на личните данни и да бъдат използвани за кореспонденция при предлагане и на други застрахователни продукти;
- Декларирам, че преди сключването на този застрахователен договор:
4.1. съм получил цялата необходима ми предварителна индивидуализираща информация за Застрахователя и неговия застрахователен агент - наименование, правноорганизационна форма, държава по седалище, седалище и адрес на управление, като тази информация за Застрахователя е посочена и в този застрахователен договор;
4.2. бях информиран от Застрахователя за реда за подаване на жалби, съгласно неговите правила за уреждане на претенции и за това, че те са достъпни във всеки един момент на интернет страницата на Застрахователя www.generali.bg;
4.3. бях информиран от Застрахователя, че имам възможност да подавам жалби срещу него или неговия застрахователен агент пред Комисията за финансов надзор и други държавни органи, както и за формите за извънсудебно уреждане на спорове, като медиация и арбитраж;
4.4. бях информиран, че докладът за платежоспособността и финансовото състояние на Застрахователя е достъпен във всеки един момент на интернет страницата му: www.generali.bg;
4.5. бях информиран, че приложимият закон спрямо този застрахователен договор е Българският и това обстоятелство е посочено и в Общите условия по него.
- Общите условия за застраховка „Професионална отговорност в проектирането и строителството“ по чл. 171 от ЗУТ и **Застраховката** са неразделна част от настоящата полица.

Настоящата полица се издава в два еднакви екземпляра - по един за Застрахования и един за Застрахователя.

ЗАСТРАХОВАЩ: _____
/Име на лицето, подпис/

ЗАСТРАХОВАТЕЛ: _____
/Име на лицето, подпис и печат/

Проверил идентификацията на клиента по смисъла на ЗМИП: Красимира Харизанова, Дата 17.01.2018г., час: _____
(двете имена и подпис)

