

Проектант: инж.Николай Петров Динев
Възложител: Община Нова Загора

ВЕРТИКАЛНА ПЛАНИРОВКА

Обект: "Основен ремонт на паркова алея в ПИ
51809.502.7014, УПИ I, кв.183 гр.Нова Загора "

ОБЩИНА НОВА ЗАГОРА
СЪГЛАСУВАМ И ОДОБРЯВАМ:
на основание чл. 145, ал. 1 от ЗУТ
главен архитект
дата 30.07.2018



Съгласували:

1.АРХ:.....

2.ЕЛ:

КОНСУЛТАНТ "ГЕОДЕТ" ЕООД
Стара Загора
Специалист част:
Дата:

Възложител:




05.2018 г.
гр.Нова Загора

КАМАРА НА ИНЖЕНЕРИТЕ В ИНВЕСТИЦИОННОТО ПРОЕКТИРАНЕ
ПЪЛНА ПРОЕКТАНТСКА ПРАВОСПОСОБНОСТ
Регистрационен № 04687
инж. НИКОЛАЙ
ПЕТРОВ ДИНЕВ
Проектант:.....
инж. Н. Динев

СЪДЪРЖАНИЕ:

- 1.Обяснителна записка
- 2.Ръчна скица
- 3.Регистър на подробните точки
- 4.Тахиметрична снимка
- 5.Вертикална планировка
- 6.Трасировъчен карнет и трасировъчни данни
- 7.Количествена сметка

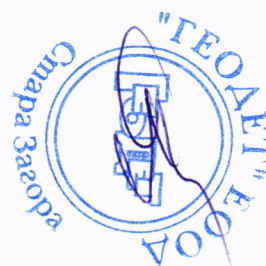


ОБЯСНИТЕЛНА ЗАПИСКА

Обект: "Основен ремонт на паркова алея в ПП
51809.502.7014, УПИ I, кв. 183 гр. Нова Загора"



Обектът е разположен в горепосочения имот по
регулационния план на гр. Нова Загора.

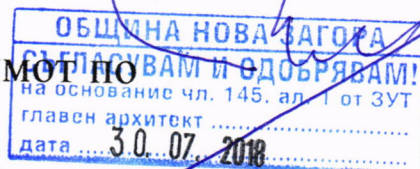

За изработване на вертикалната планировка е направена
тахиметрична снимка на имота.

Измерени са съществуващите асфалтови и тревни площи
за озеленяване в алеята.

Заснети са всички характерни особености на терена с цел
вярното отразяване височинното положение на обекта.




Височинната система е Балтийска.
Измерванията на подробните точки са извършени с прецизен
GPS приемник, модел Leica GS08. Използван е метод за
работа в режим "Реално Време" като за изходни данни е
използвана GNSS мрежата от перманентни станции на Leica
Smart NET BG.

От направените измервания и съгласно проекта е
изготвена вертикална планировка на алеята и градинската
част в нея.

Изработен е трасировъчен карнет с координати на ъглите
на алеята. Координатите са в система 1970г.

Съгласували:

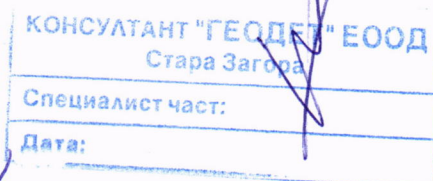


1. АРХ:.....

2. ЕЛ:.....

Възможности:



05.2018г.
гр. Нова Загора

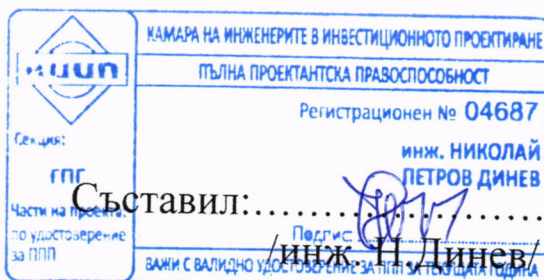



УДОСТОВЕРЕНИЕ

ЗА ПЪЛНА ПРОЕКТАНТСКА ПРАВОСПОСОБНОСТ

Регистрационен номер № 04687

Важи за 2018 година

ИНЖ. НИКОЛАЙ ПЕТРОВ ДИНЕВ

ОБРАЗОВАТЕЛНО-КВАЛИФИКАЦИОННА СТЕПЕН

МАГИСТЪР

ПРОФЕСИОНАЛНА КВАЛИФИКАЦИЯ

ИНЖЕНЕР - ГЕОДЕЗИСТ



включен в регистъра на КИИП за лицата с пълна проектантска правоспособност
с протоколно решение на УС на КИИП 11/03.12.2004 г. по части:

ГЕОДЕЗИЯ, ПРИЛОЖНА ГЕОДЕЗИЯ, ВЕРТИКАЛНО ПЛАНИРАНЕ, ТРАСИРОВЪЧНИ
ПРОЕКТИ И ПЛАНОВЕ, ПЛАНОВЕ ЗА РЕГУЛАЦИЯ

Председател на РК

инж. И. Аврамова



Председател на УС на КИИП

инж. И. Каралеев

Председател на КР

инж. А. Чирев



ЗАСТРАХОВАТЕЛНА ПОЛИЦА
№ 212218193000001 / 01.02.2018

ПО ЗАДЪЛЖИТЕЛНА ЗАСТРАХОВКА "ПРОФЕСИОНАЛНА ОТГОВОРНОСТ НА УЧАСТНИЦИТЕ В ПРОЕКТИРАНЕТО И СТРОИТЕЛСТВОТО"

"ДЗИ - ОБЩО ЗАСТРАХОВАНЕ" ЕАД, ЕИК 121718407, АДРЕС: РЕПУБЛИКА БЪЛГАРИЯ, ГР.СОФИЯ 1000, БУЛ. "ВИТОША", 89Б, НА ОСНОВАНИЕ ПЛАТЕНА ПРЕМИЯ И СЪГЛАСНО ОБЩИТЕ УСЛОВИЯ НА ЗАДЪЛЖИТЕЛНА ЗАСТРАХОВКА "ПРОФЕСИОНАЛНА ОТГОВОРНОСТ НА УЧАСТНИЦИТЕ В ПРОЕКТИРАНЕТО И СТРОИТЕЛСТВОТО" И КЛАУЗА "ПРОФЕСИОНАЛНА ОТГОВОРНОСТ НА ПРОЕКТАНТА", ПРИЕМА ДА ЗАСТРАХОВА В РАМКИТЕ НА ЛИМИТИТЕ, СРОКОВЕТЕ И УСЛОВИЯТА НА НАСТОЯЩАТА ПОЛИЦА:

ЗАСТРАХОВАЩ:	Име: НИКОЛАЙ ПЕТРОВ ДИНЕВ ЕГН: 5612105842 Адрес: гр.Нова Загора 8900, 8900 ул. ПЕТЪР БАКАЛОВ No. 52		
ЗАСТРАХОВАН:	Име: НИКОЛАЙ ПЕТРОВ ДИНЕВ ЕГН: 5612105842 Адрес: гр.Нова Загора 8900, 8900 ул. ПЕТЪР БАКАЛОВ No. 52		
ПРЕДМЕТ НА ЗАСТРАХОВКАТА:	Професионалната отговорност на Застрахования за вреди, причинени на другите участници в строителството и/или на други трети лица, вследствие на неправомерни действия или бездействия на Застрахования, извършени при или по повод осъществяване на професионалната му дейност.		
ЗАСТРАХОВАТЕЛНО ПОКРИТИЕ:	Съгласно приложените Общи условия на задължителна застраховка "Професионална отговорност на участниците в проектирането и строителството" и Клауза "Професионална отговорност на проектанта".		
ПРОФЕСИОНАЛНА ДЕЙНОСТ НА ЗАСТРАХОВАНИЯ:	Изработване на инвестиционни проекти за обекти от четвърта категория и всяка по-ниска категория, съгласно действащото законодателство.		
ЛИМИТИ НА ОТГОВОРНОСТ:	За едно събитие: 25,000 лв Агрегатен лимит: 50,000 лв		
САМОУЧАСТИЕ НА ЗАСТРАХОВАНИЯ:	Застрахованият участва в обезщетяването на всяка причинена вреда като поема за своя сметка 10% от размера на всяко обезщетение, но не по-малко от лв.		
СРОК НА ЗАСТРАХОВКАТА:	1 година		
	НАЧАЛО: 00:00 часа на 07.02.2018 г.	КРАЙ: 24:00 часа на 06.02.2019 г.	
РЕТРОАКТИВНА ДАТА:	07.02.2013 г.		
ЗАСТРАХОВАТЕЛНА ПРЕМИЯ:	50.00 лв.	Словом: петдесет лв.	
ДАТА НА ПЛАЩАНЕ:	06.02.2018 г.		
ДАНЪК 2% ВЪРХУ ЗП:	1.00 лв.		
ОБЩА ДЪЛЖИМА СУМА: (ДЪЛЖИМА ЗАСТРАХОВАТЕЛНА ПРЕМИЯ + ДАНЪК 2% ВЪРХУ ЗП)	51.00 лв.	Словом: петдесет и едно лв.	
СПЕЦИАЛНИ ДОГОВОРНОСТИ:	Ако след сключване на застраховката Застрахованият започне да осъществява дейност, свързана с категория строежи, за които са предвидени по-високи минимални лимити на отговорност, той е длъжен да уведоми Застрахователя съгласно ОУ на задължителна застраховка "Професионална отговорност на участниците в проектирането и строителството" и да сключи анекс за увеличаване на лимитите по застрахователния договор срещу заплащане на допълнителна премия.		


ОБЩИНА

дирекция

"РРИСП"

1

НОВА ЗАГОРА

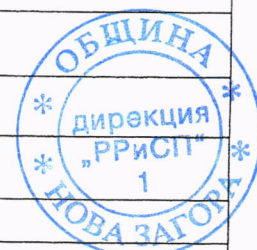


Дата и място на сключване: 01.02.2018, Н.Загора

Получих, запознах се и приемам приложените Общи условия на задължителна застраховка "Професионална отговорност на участниците в проектирането и строителството" и Клауза "Професионална отговорност на проектанта", които заедно с настоящата полица и попълненото Заявление-въпросник, формират застрахователния договор.

"ДЗИ - ОБЩО ЗАСТРАХОВАНЕ" ЕАД:

ЗАСТРАХОВАЩ:

РЪЧНА СКИЦА - 1
ОСНОВЕН РЕМОТ НА ПАРКОВА АЛЕЯ
в УПИ I, кв. 183 по ПУП на гр. Нова Загора

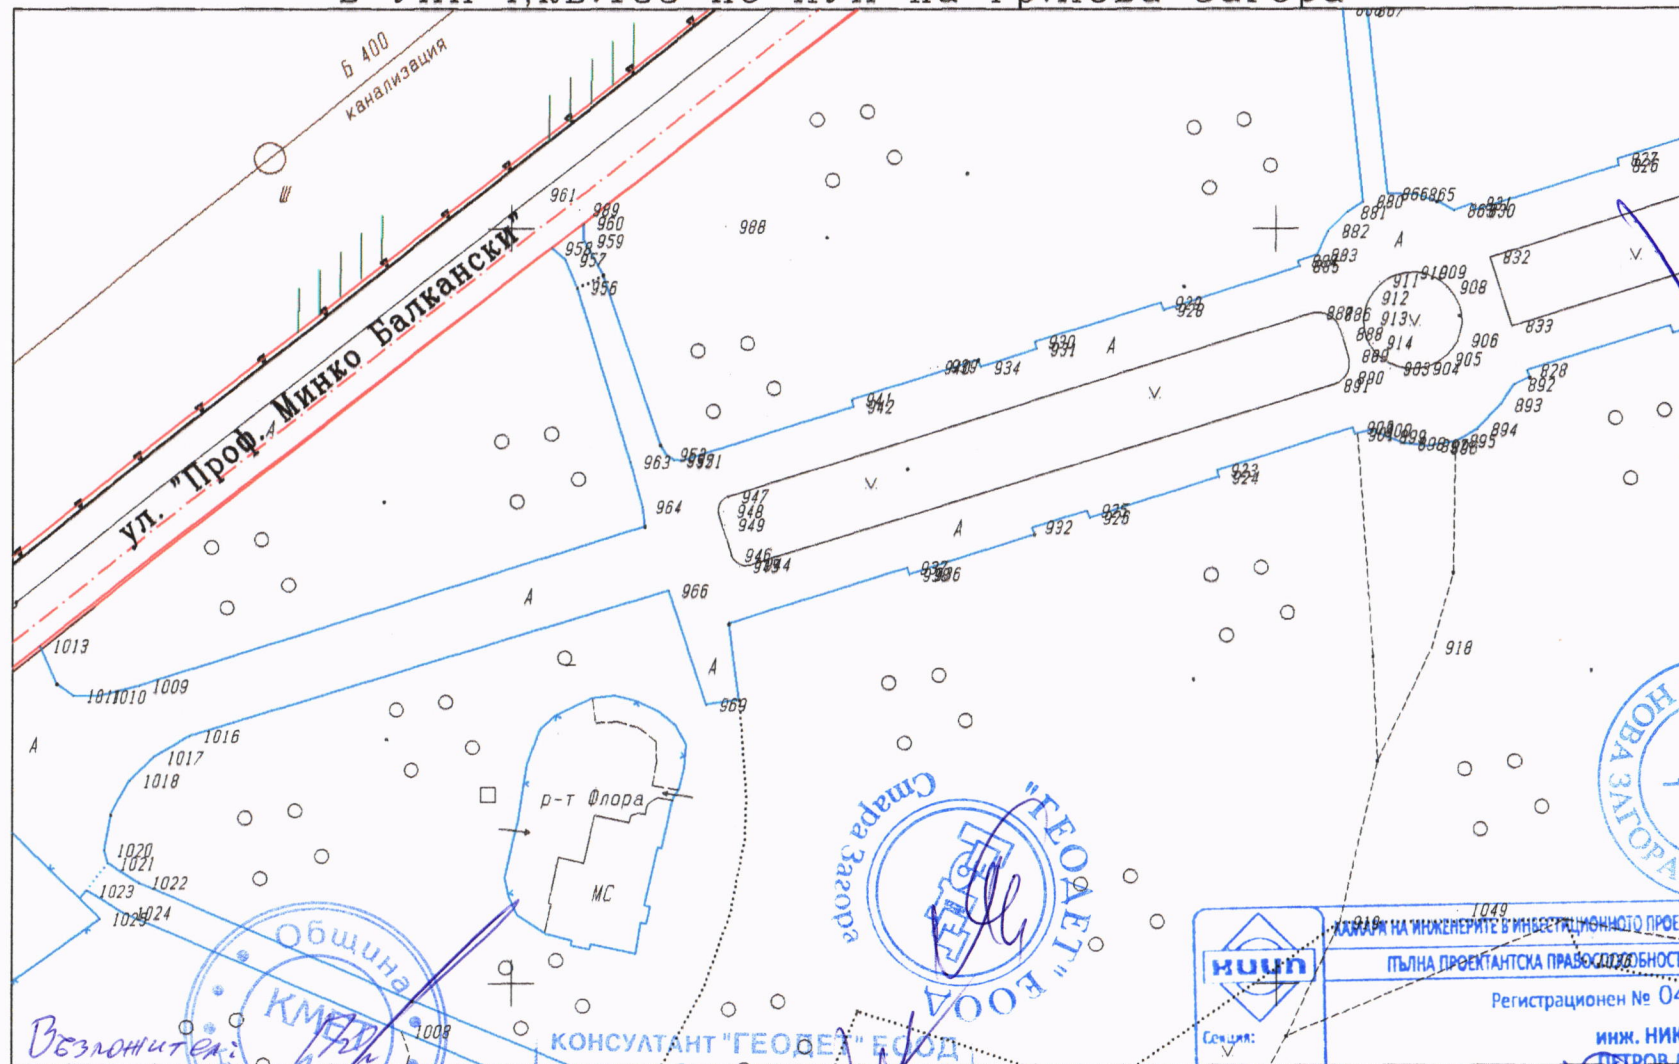

ОБЩИНА НОВА ЗАГОРА
 СЪГЛАСУВАМ И ОДОБРЯВАМ
 на основание чл. 145, ал. 1 от ЗЗ
 главен архитект
 дата 30.07.2018

ОБЩИНА
 главен
 архитект
 НОВА ЗАГОРА


ОБЩИНА
 дирекция
 "РИСИ" 1
 НОВА ЗАГОРА

05.2018 г.
 гр. Нова Загора

КОНСУЛТАНТ "ГЕОДЕТ" ЕООД
 Старая Загора
 Специалист част:
 Дата:

	ЧЛЕН НА ИНЖЕНЕРИТЕ В ИНВЕСТИЦИОННОТО ПРОЕКТИРАНЕ ПЪЛНА ПРОЕКТАНТСКА ПРАВОМОЩНОСТ	
	Регистрационен № 04687	
Секция: ГП	Проектант : инж. НИКОЛАЙ ПЕТРОВ ДИНЕВ	
Част на проекта: за удостоверение за ПП	Подпис : инж. Н. Динев	
ВАЖИ С ВАЛИДНО УДОСТОВЕРЕНИЕ ЗА ПРАВИЛНО ИЗПОЛЗВАНЕ ДО ГОДИНА		

РЪЧНА СКИЦА - 2
ОСНОВЕН РЕМОТ НА ПАРКОВА АЛЕЯ
в УПИ I, кв. 183 по ПУП на гр. Нова Загора

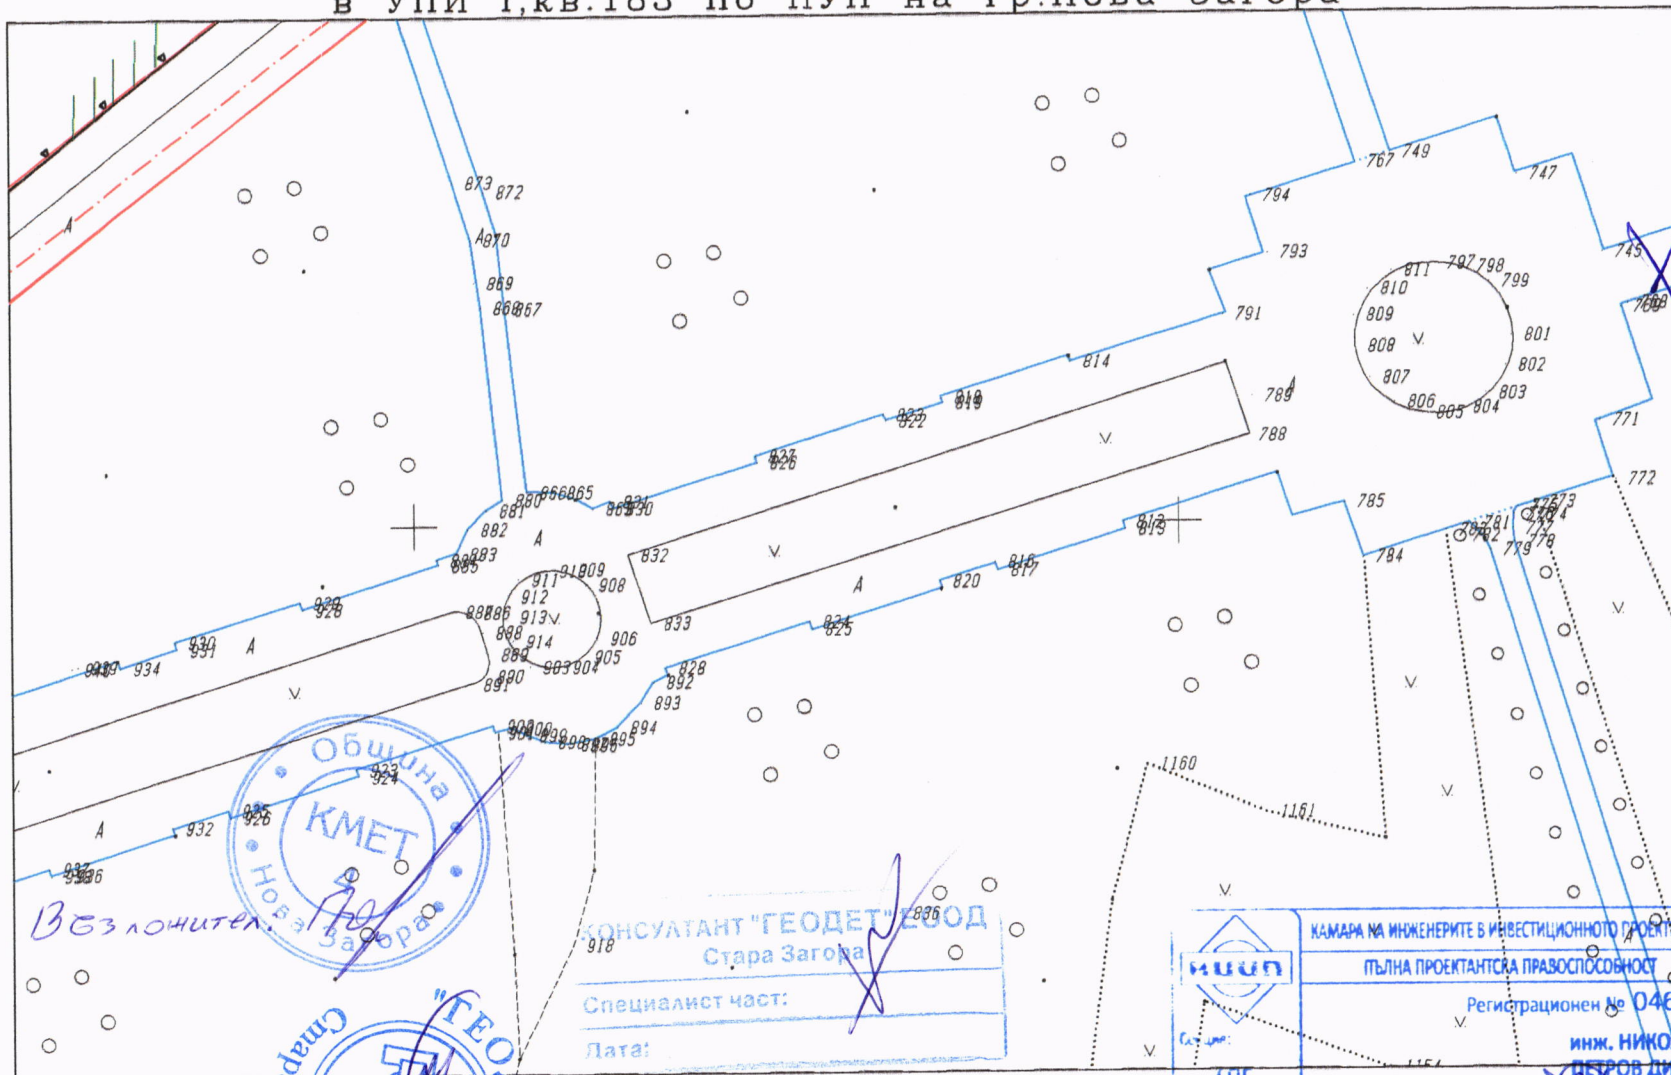

05.2018 г.
 гр. Нова Загора

1:1000

ОБЩИНА НОВА ЗАГОРА
 СЪГЛАСУВАМ И ОДОБРЯВАМ
 на основание чл. 145, ал. 1 от ЗЗ
 Главен архитект
 Дата: 30.07.2018



КОНСУЛТАНТ "ГЕОДЕТ" ЕООД
 Стара Загора
 Специалист част:
 Дата:

 КИУПИ Част от проекта: по указанията на КИУПИ	КАМАРА НА ИНЖЕНЕРИТЕ В ИНВЕСТИЦИОННОТО РАЗВИТИЕ
	ПЪЛНА ПРОЕКТАНТСКА ПРАВОСПОСОБНОСТ
Регистрационен № 04687	инж. НИКОЛАЙ ПЕТРОВ ДИНЕВ
Проектант : . . .	Подпис : . . .
инж. Н. Динев	

ПОДРОБНИ ТОЧКИ

ОБЕКТ: ОСНОВЕН РЕМОНТ НА ПАРКОВА АЛЕЯ В ПИ
51809.502.7014, УПИ I, КВ.183, ГР. НОВА ЗАГОРА

	N	Y	X	H
28	836	9466563.09	4641248.31	131.545
23	933	9466468.47	4641259.41	132.000
28	936	9466453.51	4641254.23	132.022
28	937	9466451.70	4641255.07	131.996
28	938	9466451.98	4641254.10	132.031
28	944	9466431.38	4641255.49	132.099
28	945	9466429.91	4641255.28	132.188
28	946	9466428.84	4641256.76	132.188
23	950	9466428.50	4641247.64	132.095
28	966	9466420.54	4641252.02	132.123
23	968	9466429.85	4641237.57	132.177
28	969	9466425.52	4641236.92	132.134
23	1006	9466383.59	4641232.37	132.179
28	1009	9466351.25	4641239.34	132.339
28	1010	9466345.71	4641237.99	132.351
28	1011	9466342.37	4641238.03	132.408
23	1012	9466340.16	4641239.63	132.506
28	1013	9466337.90	4641244.66	132.699
23	1014	9466334.66	4641250.45	132.645
28	1016	9466357.93	4641232.75	132.333
28	1017	9466353.16	4641229.84	132.284
28	1018	9466350.06	4641226.81	132.246
23	1019	9466347.41	4641222.31	132.294
28	1020	9466346.62	4641217.63	132.248
28	1021	9466347.02	4641215.87	132.281
28	1022	9466351.20	4641213.27	132.230
28	1023	9466344.17	4641212.17	132.390
28	1024	9466349.11	4641209.26	132.261
28	1025	9466345.95	4641208.48	132.326
28	824	9466551.70	4641287.00	131.754
28	825	9466552.01	4641286.09	131.855
28	828	9466532.82	4641281.05	131.781
23	829	9466533.18	4641280.17	131.815
28	833	9466530.94	4641287.01	131.766
28	888	9466508.84	4641285.98	132.014
28	889	9466509.56	4641283.04	131.978
28	890	9466508.96	4641280.16	131.930
28	891	9466507.19	4641279.13	131.884
28	892	9466531.20	4641279.19	131.769
28	893	9466529.49	4641276.48	131.817
28	894	9466526.37	4641273.28	131.813
28	895	9466523.50	4641271.73	131.773
28	896	9466521.16	4641270.92	131.822
28	897	9466519.84	4641271.11	131.758
28	898	9466516.87	4641271.41	131.816
28	899	9466514.44	4641272.34	131.861
28	900	9466512.55	4641273.21	131.850
28	901	9466510.37	4641272.69	131.854
28	902	9466510.14	4641273.56	131.884



	КАМАЗИ НА ИНЖЕНЕРИТЕ В ИНВЕСТИЦИОННОТО ПРОЕКТИРАНЕ
	ПОЛНА ПРОЕКТАНСКА ПРАВОСПОСОБНОСТ
Секция: Частта на проекта: по удостоверение за ЛПП	Регистрационен № 04687 инж. НИКОЛАЙ ПЕТРОВ ДИНЕВ Подпис:
ВАЖИ С ВАЛИДНО УДОСТОВЕРЕНИЕ ЗА ПЛП ЗА ТЕКУЩА ГОДИНА	

28	903	9466514.99	4641281.33	131.882
28	904	9466518.84	4641281.35	131.850
28	905	9466521.67	4641282.61	131.846
28	906	9466523.84	4641285.02	131.845
28	913	9466512.02	4641288.01	131.962
28	914	9466512.79	4641284.75	131.925
28	923	9466492.28	4641267.90	131.875
28	924	9466492.52	4641266.95	131.874
28	925	9466475.40	4641262.59	131.967
28	926	9466475.66	4641261.65	132.054
28	930	9466468.55	4641284.93	132.062
28	931	9466468.83	4641283.95	132.080
28	932	9466468.13	4641260.36	131.955
28	934	9466461.42	4641281.56	132.077
23	935	9466461.07	4641282.53	132.134
28	939	9466455.70	4641281.71	132.321
28	940	9466454.79	4641281.53	132.237
28	941	9466444.57	4641277.29	132.161
28	942	9466444.78	4641276.39	132.124
23	943	9466451.76	4641268.13	132.196
28	947	9466428.41	4641264.53	132.188
28	948	9466427.77	4641262.57	132.264
28	949	9466427.93	4641260.77	132.234
28	951	9466422.44	4641269.20	132.189
28	952	9466421.22	4641269.30	132.205
28	953	9466420.24	4641270.03	132.189
23	954	9466419.45	4641271.36	132.254
28	963	9466415.49	4641269.09	132.207
28	964	9466417.10	4641263.14	132.240
23	965	9466417.41	4641260.55	132.123
23	1015	9466383.26	4641263.80	132.337
23	795	9466589.05	4641368.46	132.108
23	796	9466560.62	4641344.13	132.066
28	812	9466592.87	4641299.89	131.701
28	813	9466593.12	4641298.91	131.746
28	814	9466586.10	4641321.17	131.866
23	815	9466585.90	4641321.89	131.888
28	816	9466576.00	4641294.78	131.758
28	817	9466576.36	4641293.69	131.777
28	818	9466569.20	4641316.52	131.920
28	819	9466569.35	4641315.86	131.869
28	820	9466568.80	4641292.25	131.729
23	821	9466568.98	4641291.29	131.763
28	822	9466561.87	4641313.51	131.848
28	823	9466561.52	4641314.30	131.950
28	826	9466544.98	4641308.15	131.863
28	827	9466544.77	4641308.99	131.977
28	830	9466526.09	4641302.23	131.977
28	831	9466525.67	4641303.13	132.046
28	832	9466528.00	4641296.09	131.960
23	834	9466563.02	4641302.07	131.895
28	863	9466523.40	4641302.23	131.999
23	864	9466521.13	4641303.51	131.982
28	865	9466518.27	4641304.41	131.999
28	866	9466514.77	4641304.46	131.981
23	877	9466536.31	4641354.68	132.353
23	878	9466485.85	4641334.12	132.101
23	879	9466459.60	4641307.27	132.162




28	880	9466511.52	4641303.44	132.000
28	881	9466509.44	4641302.07	132.013
28	882	9466506.98	4641299.59	132.021
28	883	9466505.50	4641296.42	131.939
28	884	9466503.00	4641295.57	131.974
28	885	9466503.19	4641294.89	131.943
28	886	9466507.27	4641288.59	132.013
28	887	9466504.94	4641288.76	131.934
23	907	9466524.01	4641288.44	131.871
28	908	9466522.36	4641292.14	131.909
28	909	9466519.66	4641294.16	131.947
28	910	9466517.22	4641294.07	131.957
28	911	9466513.62	4641292.95	131.978
28	912	9466512.16	4641290.69	131.981
23	927	9466487.97	4641292.32	132.330
28	928	9466485.32	4641289.14	132.003
28	929	9466485.00	4641290.09	132.019
23	955	9466411.94	4641293.81	132.506
28	956	9466408.55	4641292.15	132.552
28	957	9466407.04	4641295.84	132.650
28	958	9466405.20	4641297.41	132.789
28	959	9466409.37	4641298.34	132.660
28	960	9466409.37	4641300.69	132.789
28	961	9466403.21	4641304.54	132.825
23	962	9466441.32	4641298.83	132.199
28	988	9466428.11	4641300.30	132.208
28	989	9466408.80	4641302.48	133.135
28	745	9466655.67	4641335.21	131.638
28	747	9466644.52	4641345.56	131.689
23	748	9466641.96	4641353.00	131.779
28	749	9466628.04	4641348.58	131.801
28	767	9466623.38	4641347.36	131.818
28	768	9466658.95	4641328.39	131.659
28	769	9466658.05	4641327.86	131.637
28	771	9466655.23	4641312.90	131.571
28	772	9466657.23	4641305.03	131.536
28	773	9466646.71	4641302.07	131.523
28	774	9466645.66	4641300.32	131.715
28	775	9466644.41	4641301.53	131.497
28	776	9466643.92	4641300.48	131.505
28	777	9466643.78	4641298.60	131.500
28	778	9466643.98	4641296.86	131.522
28	779	9466640.87	4641295.79	131.520
23	780	9466640.08	4641297.25	131.574
28	781	9466638.20	4641299.26	131.529
28	782	9466636.84	4641297.66	131.784
28	783	9466635.07	4641298.44	131.511
28	784	9466624.26	4641295.04	131.612
28	785	9466621.82	4641302.32	131.536
23	787	9466613.04	4641306.23	131.669
28	788	9466609.03	4641311.28	131.715
28	789	9466609.84	4641316.49	131.503
23	790	9466606.35	4641320.94	131.774
28	791	9466606.02	4641327.28	131.789
23	792	9466604.37	4641333.05	131.904
28	793	9466611.98	4641335.42	131.797
28	794	9466609.80	4641342.99	131.830
28	797	9466633.78	4641333.84	131.785



КАМАРА НА ИНЖЕНЕРИТЕ В ИНВЕСТИЦИОННОТО ПРОЕКТИРАНЕ	ПЪЛНА ПРОЕКТАНТСКА ПРАВОСПОСОБНОСТ	Регистрационен № 04687	ИНЖ. НИКОЛАЙ ПЕТРОВ ДИНЕВ	ПОДПИС 	ВЪВЕДЕНА С ВАЛИДНО УДОСТОВЕРЕНИЕ ЗА ПИП 30.06.2014 ГОДИНА
	Секция: ГПГ	Частта на проекта: по удостоверение за ППГ			

ТАХИМЕТРИЧНА СНИМКА – 1
ОСНОВЕН РЕМОТ НА ПАРКОВА АЛЕЯ В ПИ 51809.502.7014
УПИ I, кв. 183 по ПУП на гр. Нова Загора

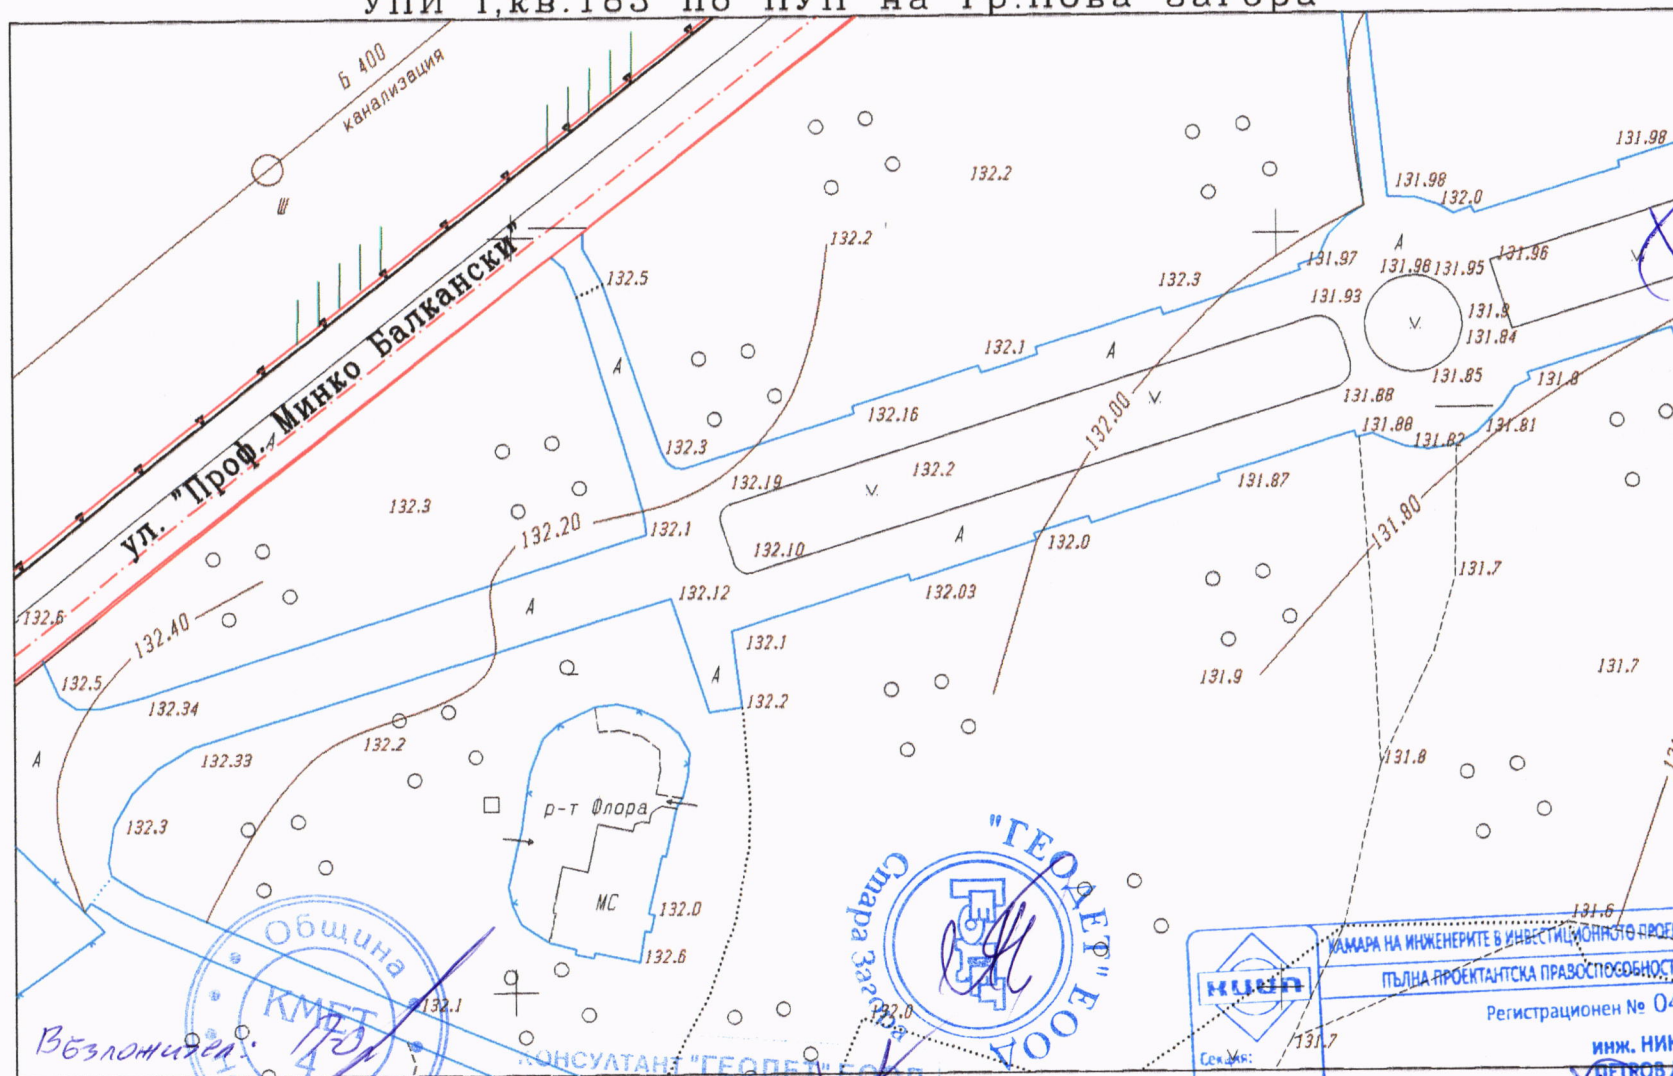

ОБЩИНА НОВА ЗАГОРА
СЪГЛАСУВАМ И ОДОБРЯВАМ
на основание чл. 145, ал. 1 от ЗЗУ
главен архитект
Дата: 30.07.2018




05.2018 г.
гр. Нова Загора


CONSULTANT "ГЕОДЕТ" ЕООД
Стара Загора 1:1000
Специалист част:
Дата:

 Секция: Част на проекта: по удостоверение за ПУП	КАМАРА НА ИНЖЕНЕРИТЕ В ИНВЕСТИЦИОННО ПРОЕКТИРАНЕ ПЪЛНА ПРОЕКТАНТСКА ПРАВОСПОСОБНОСТ Регистрационен № 04687 инж. НИКОЛАЙ ПЕТРОВ ДИНЕВ Подпис инж. Н. Динев ВАЖИ С ВАЛИДНО УДОСТОВЕРЕНИЕ ЗА ПУП ЗА ТЕКУЩАТА ГОДИНА
	Проектант :

ТАХИМЕТРИЧНА СНИМКА - 2
ОСНОВЕН РЕМОТ НА ПАРКОВА АЛЕЯ В ПИ 51809.502.7014
УПИ I, кв.183 по ПУП на гр.Нова Загора

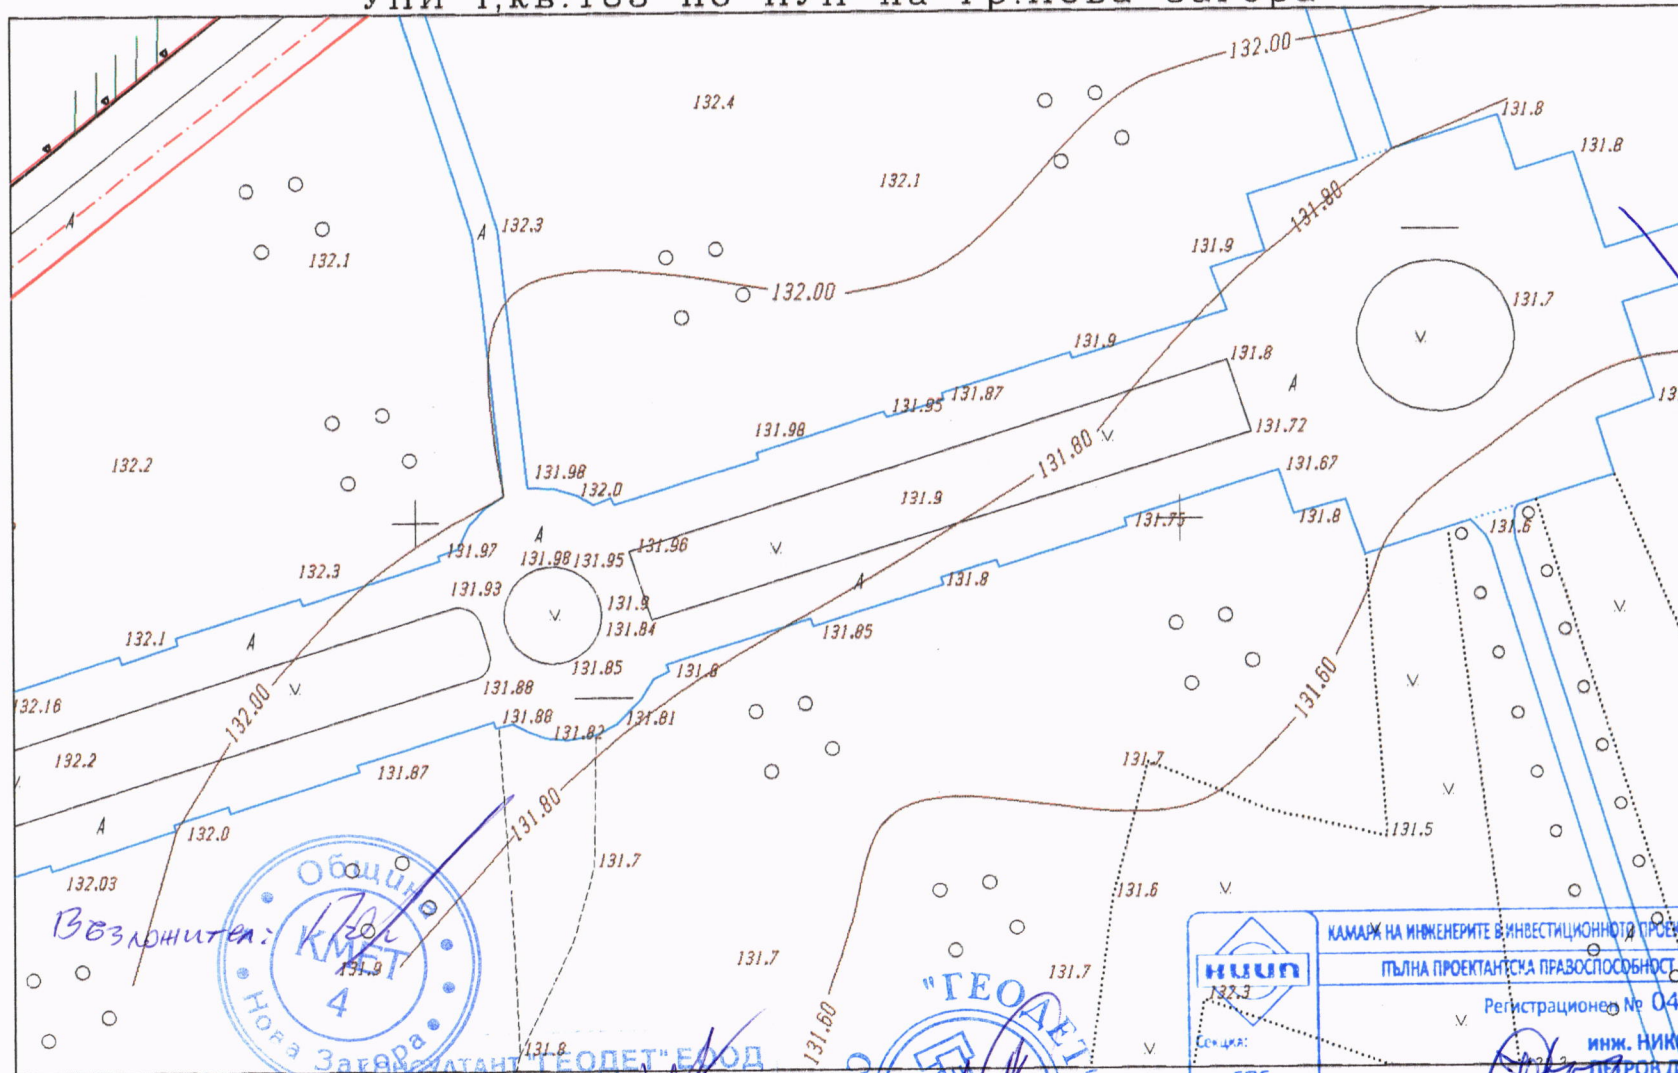

ВЕРТИКАЛНА ПЛАНИРОВКА - 1
ОСНОВЕН РЕМОТ НА ПАРКОВА АЛЕЯ В ПИ 51809.502.7014
УПИ I, кв.183 по ПУП на гр.Нова Загора

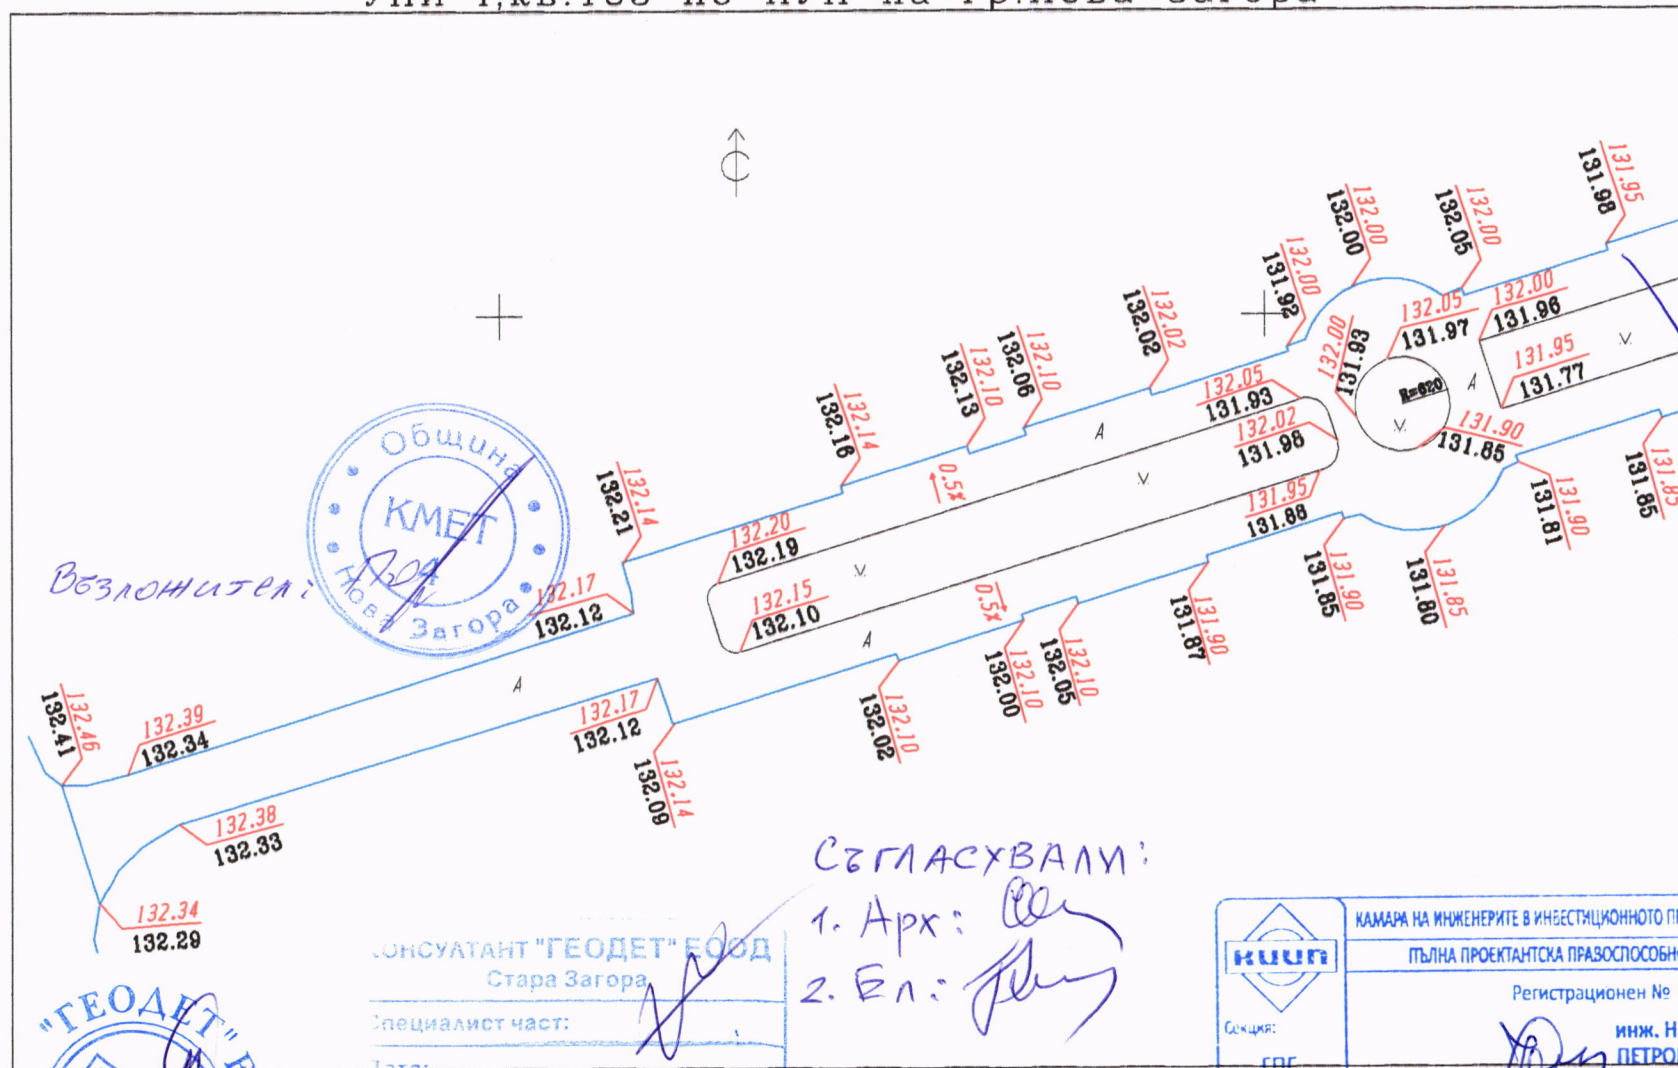

ОБЩИНА НОВА ЗАГОРА
СЪГЛАСУВАМИ И ОДОБЯВАМИ
на основание чл. 145, ал. 1 от ЗЗД
главен архитект
дата 30.07.2018


ОБЩИНА
главен архитект
НОВА ЗАГОРА

ОБЩИНА
дирекция "Рриси"
НОВА ЗАГОРА

 Секция: ГРГ Част на проект: Проектант	КАМАРА НА ИНЖЕНЕРИТЕ В ИНВЕСТИЦИОННОТО ПРОЕКТИРАНЕ
	ПЪЛНА ПРОЕКТАНТСКА ПРАВОСПОСОБНОСТ
	Регистрационен № 04687
	инж. НИКОЛАЙ ПЕТРОВ ДИНЕВ
Подпис: <i>[Signature]</i>	инж. Н. Динев

05.2018 г.
гр.Нова Загора
Стара Загора

ВЕРТИКАЛНА ПЛАНИРОВКА - 2
ОСНОВЕН РЕМОТ НА ПАРКОВА АЛЕЯ В ПИ 51809.502.7014
УПИ I, кв. 183 по ПУП на гр. Нова Загора

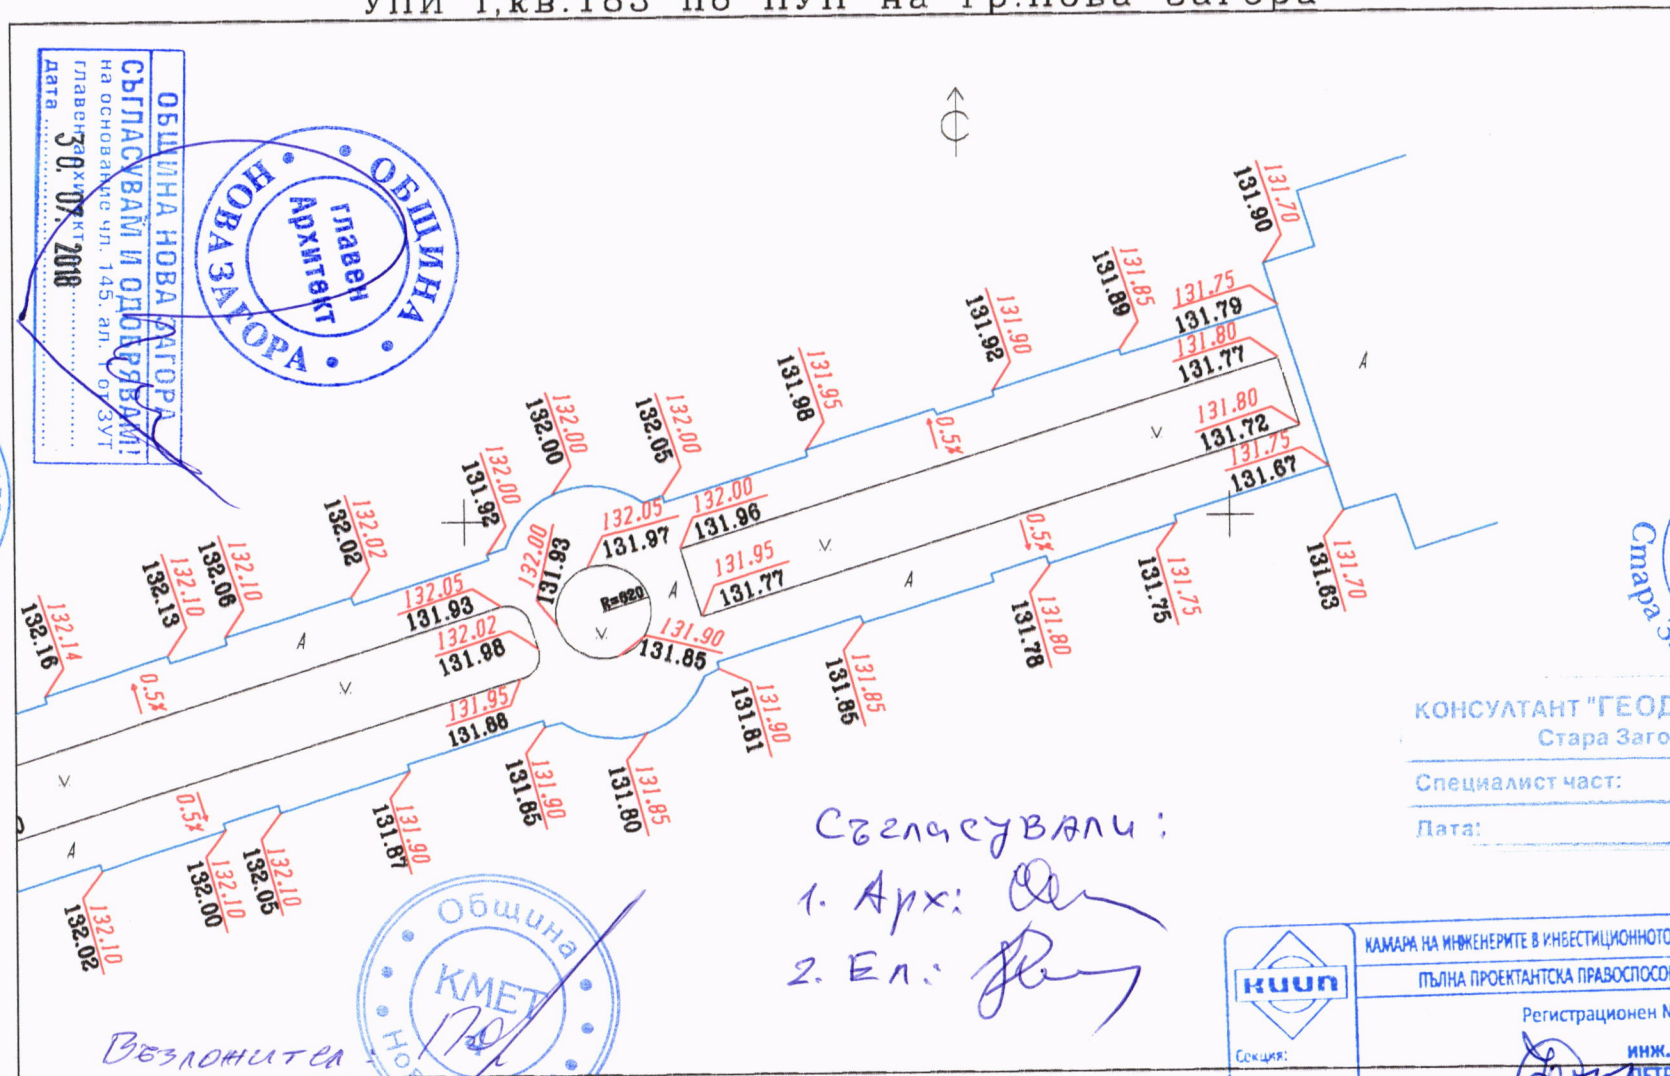

05.2018 г.

гр. Нова Загора

1:1000





ОБЩИНА НОВА ЗАГОРА
СЪГЛАСУВАМ И ОДОБРЯВАМ!
на основание чл. 145, ал. 1 от ЗУТ
главен архитект
Дата: 30.07.2018



КОНСУЛТАНТ "ГЕОДЕТ" ЕООД
Стара Загора
Специалист част:
Дата:

КАМАРА НА ИНЖЕНЕРИТЕ В ИНВЕСТИЦИОННОТО ПРОЕКТИРАНЕ	ПЪЛНА ПРОЕКТАНТСКА ПРАВОСПОСОБНОСТ
	Регистрационен № 04687
инж. НИКОЛАЙ ПЕТРОВ ДИНЕВ	инж. Н. Динев
Проектант :	инж. Н. Динев
Част на проекта:	важи с валидно удостоверение за ПП за текущата година

ТРАСИРОВЪЧЕН КАРНЕТ - 1
ОСНОВЕН РЕМОТ НА ПАРКОВА АЛЕЯ В ПИ 51809.502.7014
УПИ I, кв.183 по ПУП на гр.Нова Загора

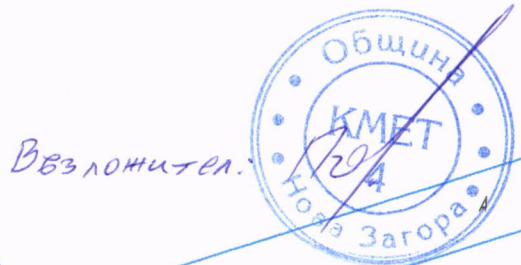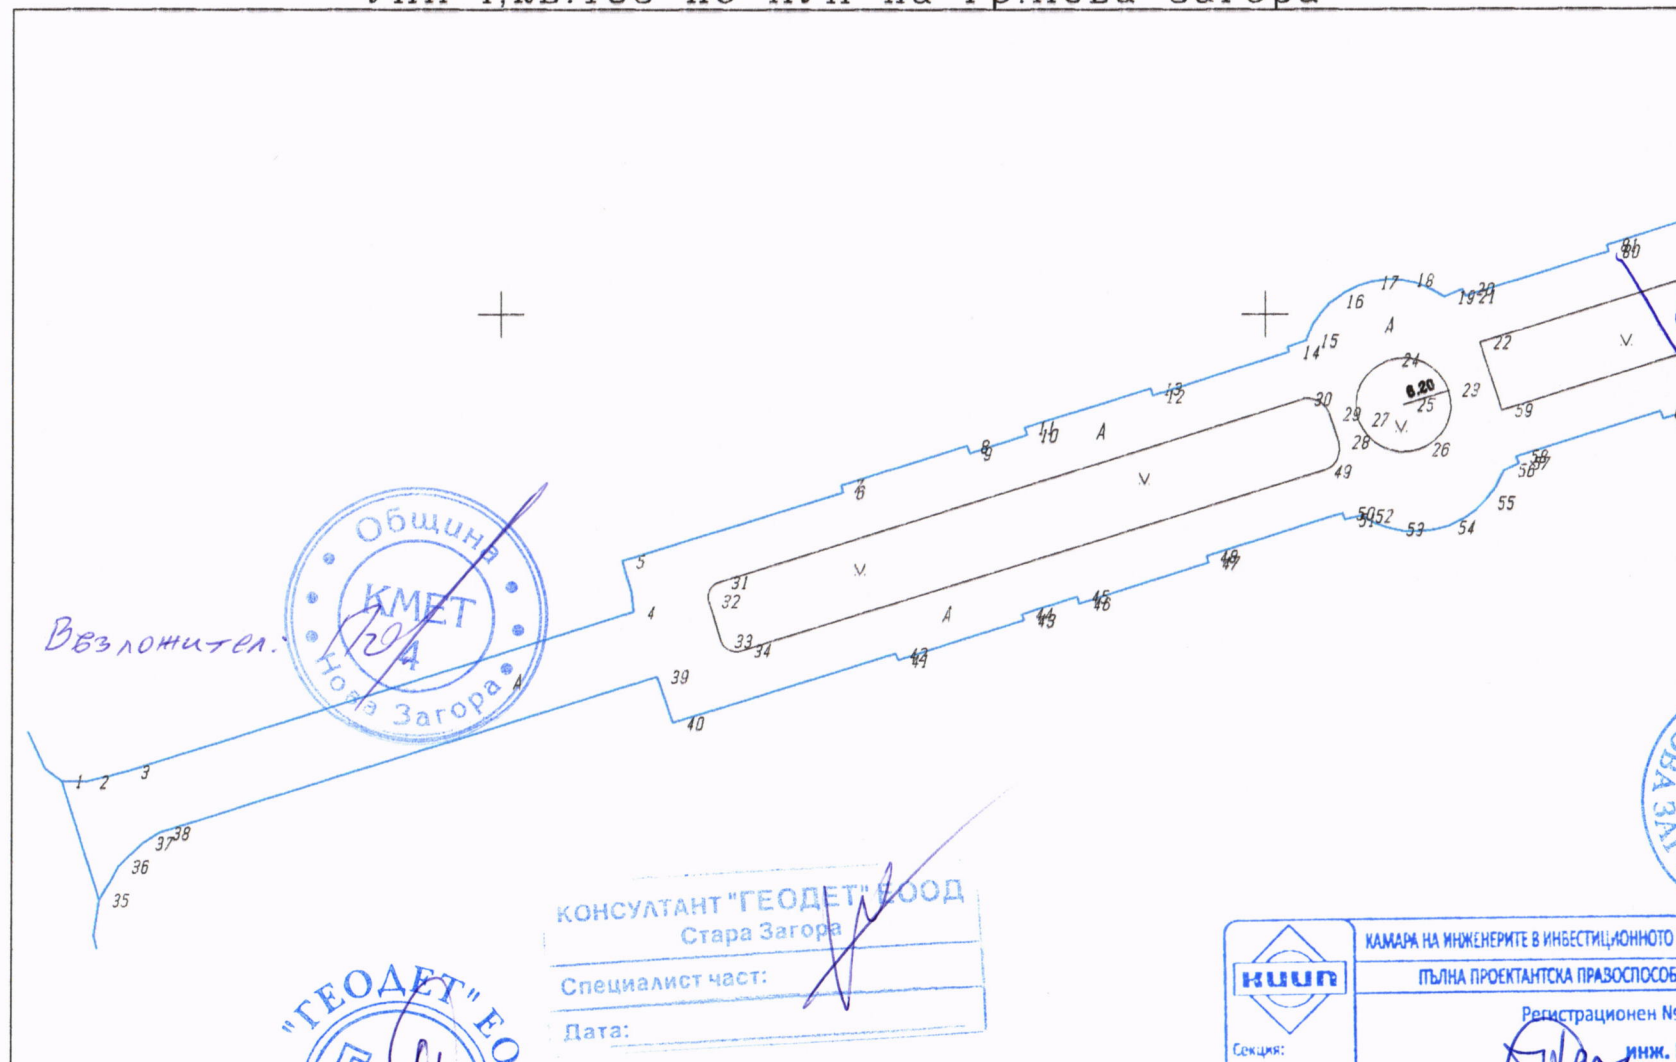

КОНСУЛТАНТ "ГЕОДЕТ" БООД
Стара Загора
Специалист част:
Дата:

05.2018 г.
гр.Нова Загора


1:1000

ОБЩИНА НОВА ЗАГОРА
СЪГЛАСУВАМ И ОДОБРЯВАМ
на основание чл. 145, ал. 1 от ЗУП
главен архитект
Дата: 30.07.2018



КАМАРА НА ИНЖЕНЕРИТЕ В ИНВЕСТИЦИОННОТО ПРОЕКТИРАНЕ ПЪЛНА ПРОЕКТАНТСКА ПРАЗСПОСОБНОСТ	Регистрационен № 04687
	инж. НИКОЛАЙ ПЕТРОВ ДИНЕВ
Секция: ггс	Проектант : инж. Н. Динев
Част на проекта: по удостоверение за ПП	Подпис: инж. Н. Динев
ВАЖИ С ВАЛИДНО УДОСТОВЕРЕНИЕ ЗА ПП ЗА ТЕКУЩАТА ГОДИНА	

ТРАСИРОВЪЧЕН КАРНЕТ - 2
ОСНОВЕН РЕМОТ НА ПАРКОВА АЛЕЯ В ПИ 51809.502.7014
УПИ I, кв.183 по ПУП на гр.Нова Загора

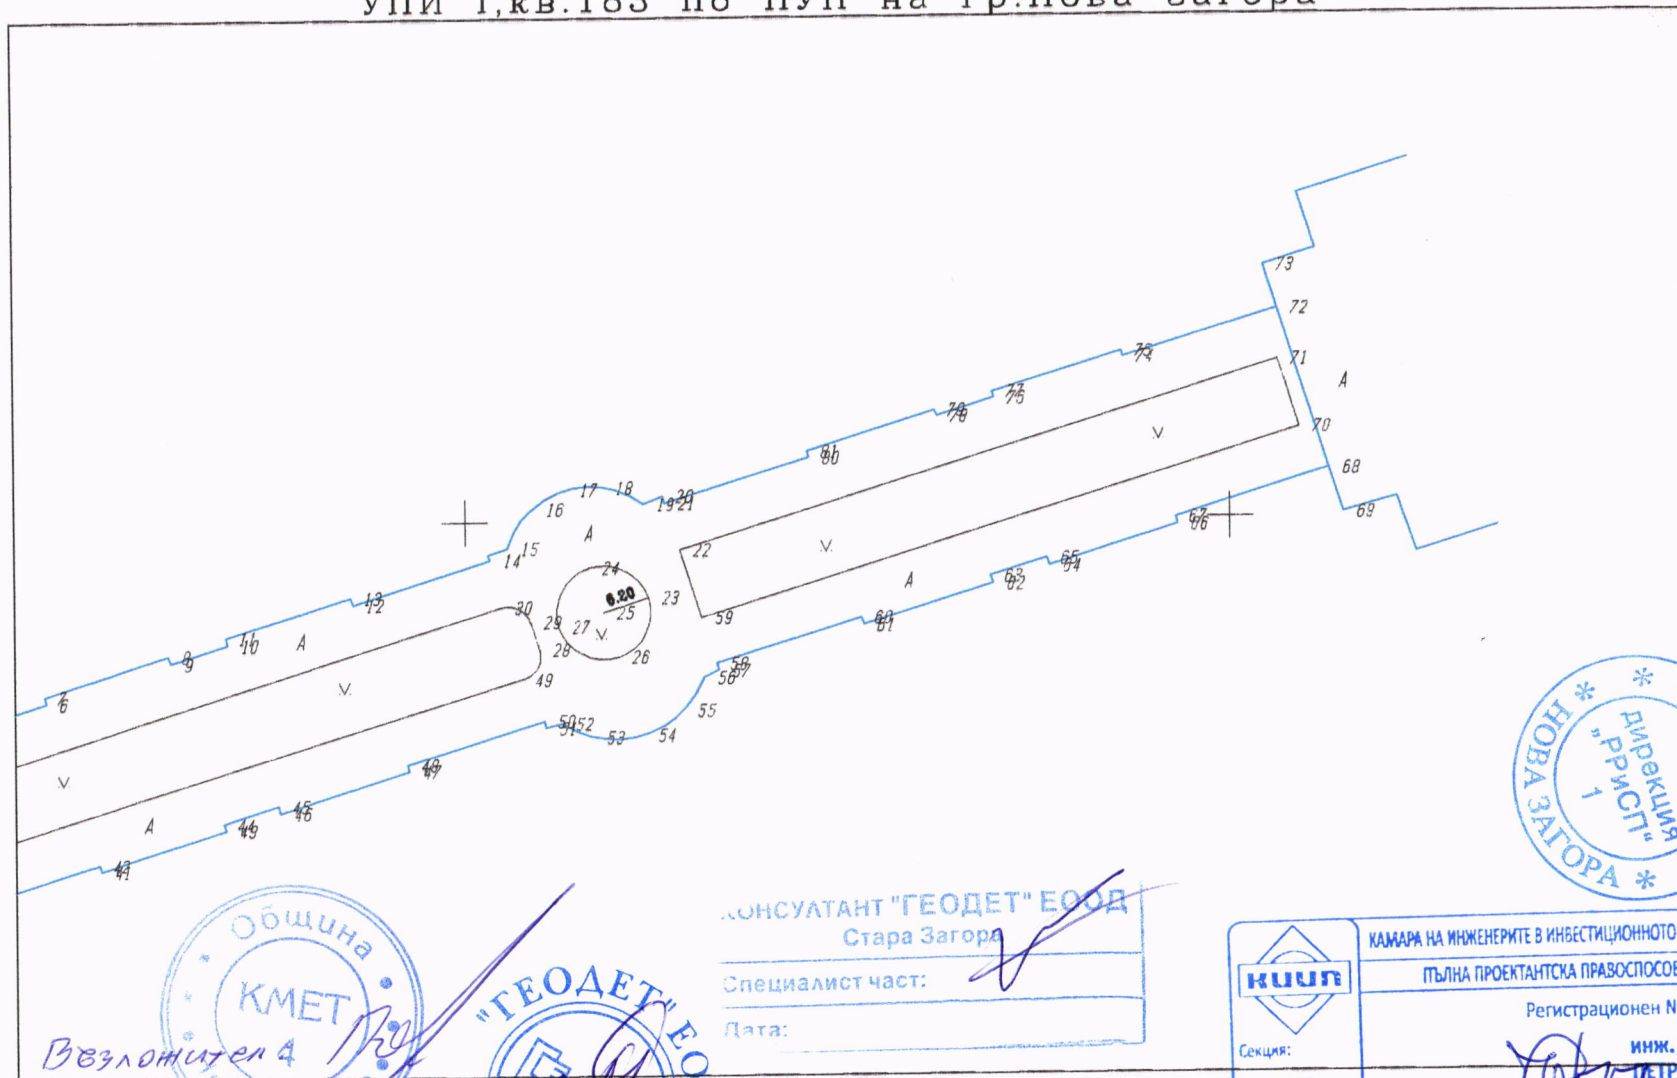


05.2018 г.

гр.Нова Загора

КОНСУЛТАНТ "ГЕОДЕТ" ЕООД
Стара Загора
Специалист част:
Дата:

1:1000

 Секция: Части на проекта: по удостоверение за ППР	КАМАРА НА ИНЖЕНЕРИТЕ В ИНВЕСТИЦИОННОТО ПРОЕКТИРАНЕ
	ПЪЛНА ПРОЕКТАНТСКА ПРАВОСПОСОБНОСТ
	Регистрационен № 04687
Проектант :	инж. НИКОЛАЙ ПЕТРОВ ДИНЕВ
Подпис	инж. Н. Динев
ВАЖИ С ВАЛИДНО УДОСТОВЕРЕНИЕ ЗА ППР ЗА ТЕКУЩАТА ГОДИНА	

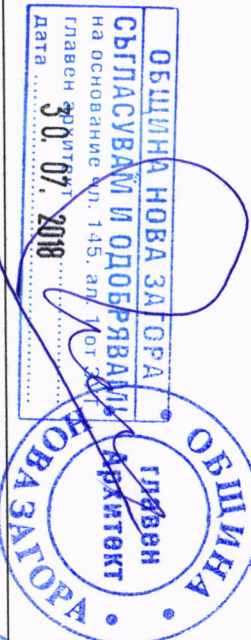

ТРАСИРОВЪЧНИ ДАННИ

N	Y	X
1	9466342.37	4641238.03
2	9466345.71	4641237.99
3	9466351.25	4641239.34
4	9466417.41	4641260.55
5	9466415.98	4641267.28
6	9466444.78	4641276.39
7	9466444.57	4641277.29
8	9466461.07	4641282.53
9	9466461.42	4641281.56
10	9466468.83	4641283.95
11	9466468.55	4641284.93
12	9466485.32	4641289.14
13	9466485.00	4641290.09
14	9466503.19	4641294.89
15	9466505.50	4641296.42
16	9466508.85	4641301.64
17	9466513.33	4641304.12
18	9466518.01	4641304.40
19	9466523.38	4641302.17
20	9466525.87	4641303.21
21	9466526.17	4641302.26
22	9466528.09	4641296.14
23	9466523.95	4641289.85
24	9466516.13	4641293.83
25	9466518.05	4641287.93
26	9466519.97	4641282.03
27	9466512.15	4641286.01
28	9466509.56	4641283.04
29	9466508.42	4641286.71
30	9466504.65	4641288.67
31	9466428.41	4641264.53
32	9466427.19	4641262.04
33	9466428.84	4641256.76
34	9466431.34	4641255.48
35	9466347.41	4641222.31
36	9466350.06	4641226.81
37	9466353.16	4641229.84
38	9466355.44	4641231.23
39	9466420.54	4641252.02
40	9466422.57	4641245.85
41	9466451.98	4641254.18
42	9466451.72	4641255.01
43	9466468.47	4641259.41
44	9466468.17	4641260.23
45	9466475.40	4641262.59
46	9466475.66	4641261.65
47	9466492.55	4641267.05
48	9466492.28	4641267.90
49	9466507.19	4641279.13
50	9466510.14	4641273.56
51	9466510.37	4641272.69
52	9466512.55	4641273.21
53	9466516.59	4641271.40



КОНСУЛТАНТ "ГЕОДЕТ" ЕООД Стара Загора
Специалист част:
Дата:



 Секция: ГПГ Част на проекта: по удостоверение за ГПГ	КАМАРА НА ИНЖЕНЕРИТЕ В ИНВЕСТИЦИОННОТО ПРОЕКТИРАНЕ
	ПЪЛНА ПРОЕКТАНТСКА ПРАВОСПОСОБНОСТ
	Регистрационен № 04687
	инж. НИКОЛАЙ ПЕТРОВ ДИНЕВ
Подпис:	БАЗИС Е ВАЛИДНО УДОСТОВЕРЕНИЕ ЗА ГПГ ЗА ТЕКУЩАТА ГОДИНА

54	9466523.35	4641271.64
55	9466528.55	4641274.88
56	9466531.20	4641279.19
57	9466533.11	4641280.13
58	9466532.82	4641281.05
59	9466530.90	4641287.17
60	9466551.71	4641286.95
61	9466552.03	4641285.96
62	9466569.09	4641291.32
63	9466568.78	4641292.32
64	9466576.37	4641293.61
65	9466576.06	4641294.60
66	9466593.12	4641298.91
67	9466592.87	4641299.89
68	9466613.05	4641306.19
69	9466614.87	4641300.38
70	9466609.22	4641311.73
71	9466606.41	4641320.69
72	9466606.41	4641327.40
73	9466604.61	4641333.13
74	9466586.10	4641321.17
75	9466585.90	4641321.89
76	9466569.35	4641315.86
77	9466569.16	4641316.68
78	9466561.87	4641313.51
79	9466561.52	4641314.30
80	9466544.98	4641308.15
81	9466544.77	4641308.99



КОНСУЛТАНТ "ГЕОДЕТ" ЕООД Стара Загора
Специалист част:
Дата:

 Секция: ГПГ Лице на проекта: Димитър Димитров	КАМАРИ НА ИНЖЕНЕРИТЕ В ИНВЕСТИЦИОННОТО ПРОЕКТИРАНЕ ПЪЛНА ПРОЕКТАНТСКА ПРАВОСПОСОБНОСТ Регистрационен № 04687 инж. НИКОЛАЙ ПЕТРОВ ДИНЕВ Подпис: ВАЛИДНО УДОСТОВЕРЕНИЕ ЗА ПП ЗА СЛЕДВАЩАТА ГОДИНА
--	---

