


КОМБИНИРАНА СКИЦА
ЗА ПЪЛНА ИЛИ ЧАСТИЧНА ИДЕНТИЧНОСТ НА

ПИ идент. 51809.502.7014 гр. Нова Загора, обл. Сливен по кадастрална карта, одобрена със заповед № РД-18-56/ 31.08.2010 г. на изпълнителния директор на Агенцията по геодезия, картография и кадастр и УПИ I, кв. 183 по регулационен план, одобрен със заповед № 379/ 21.11.1991 г. г. № 94/ 04.02.2002 г., собственост на община Нова Загора, Акт за публична общинска собственост № 760 вписан № 8, т. VII, д. 1510, рег.4174 от 01.12.2003 г., Служба по вписвания НЗРС

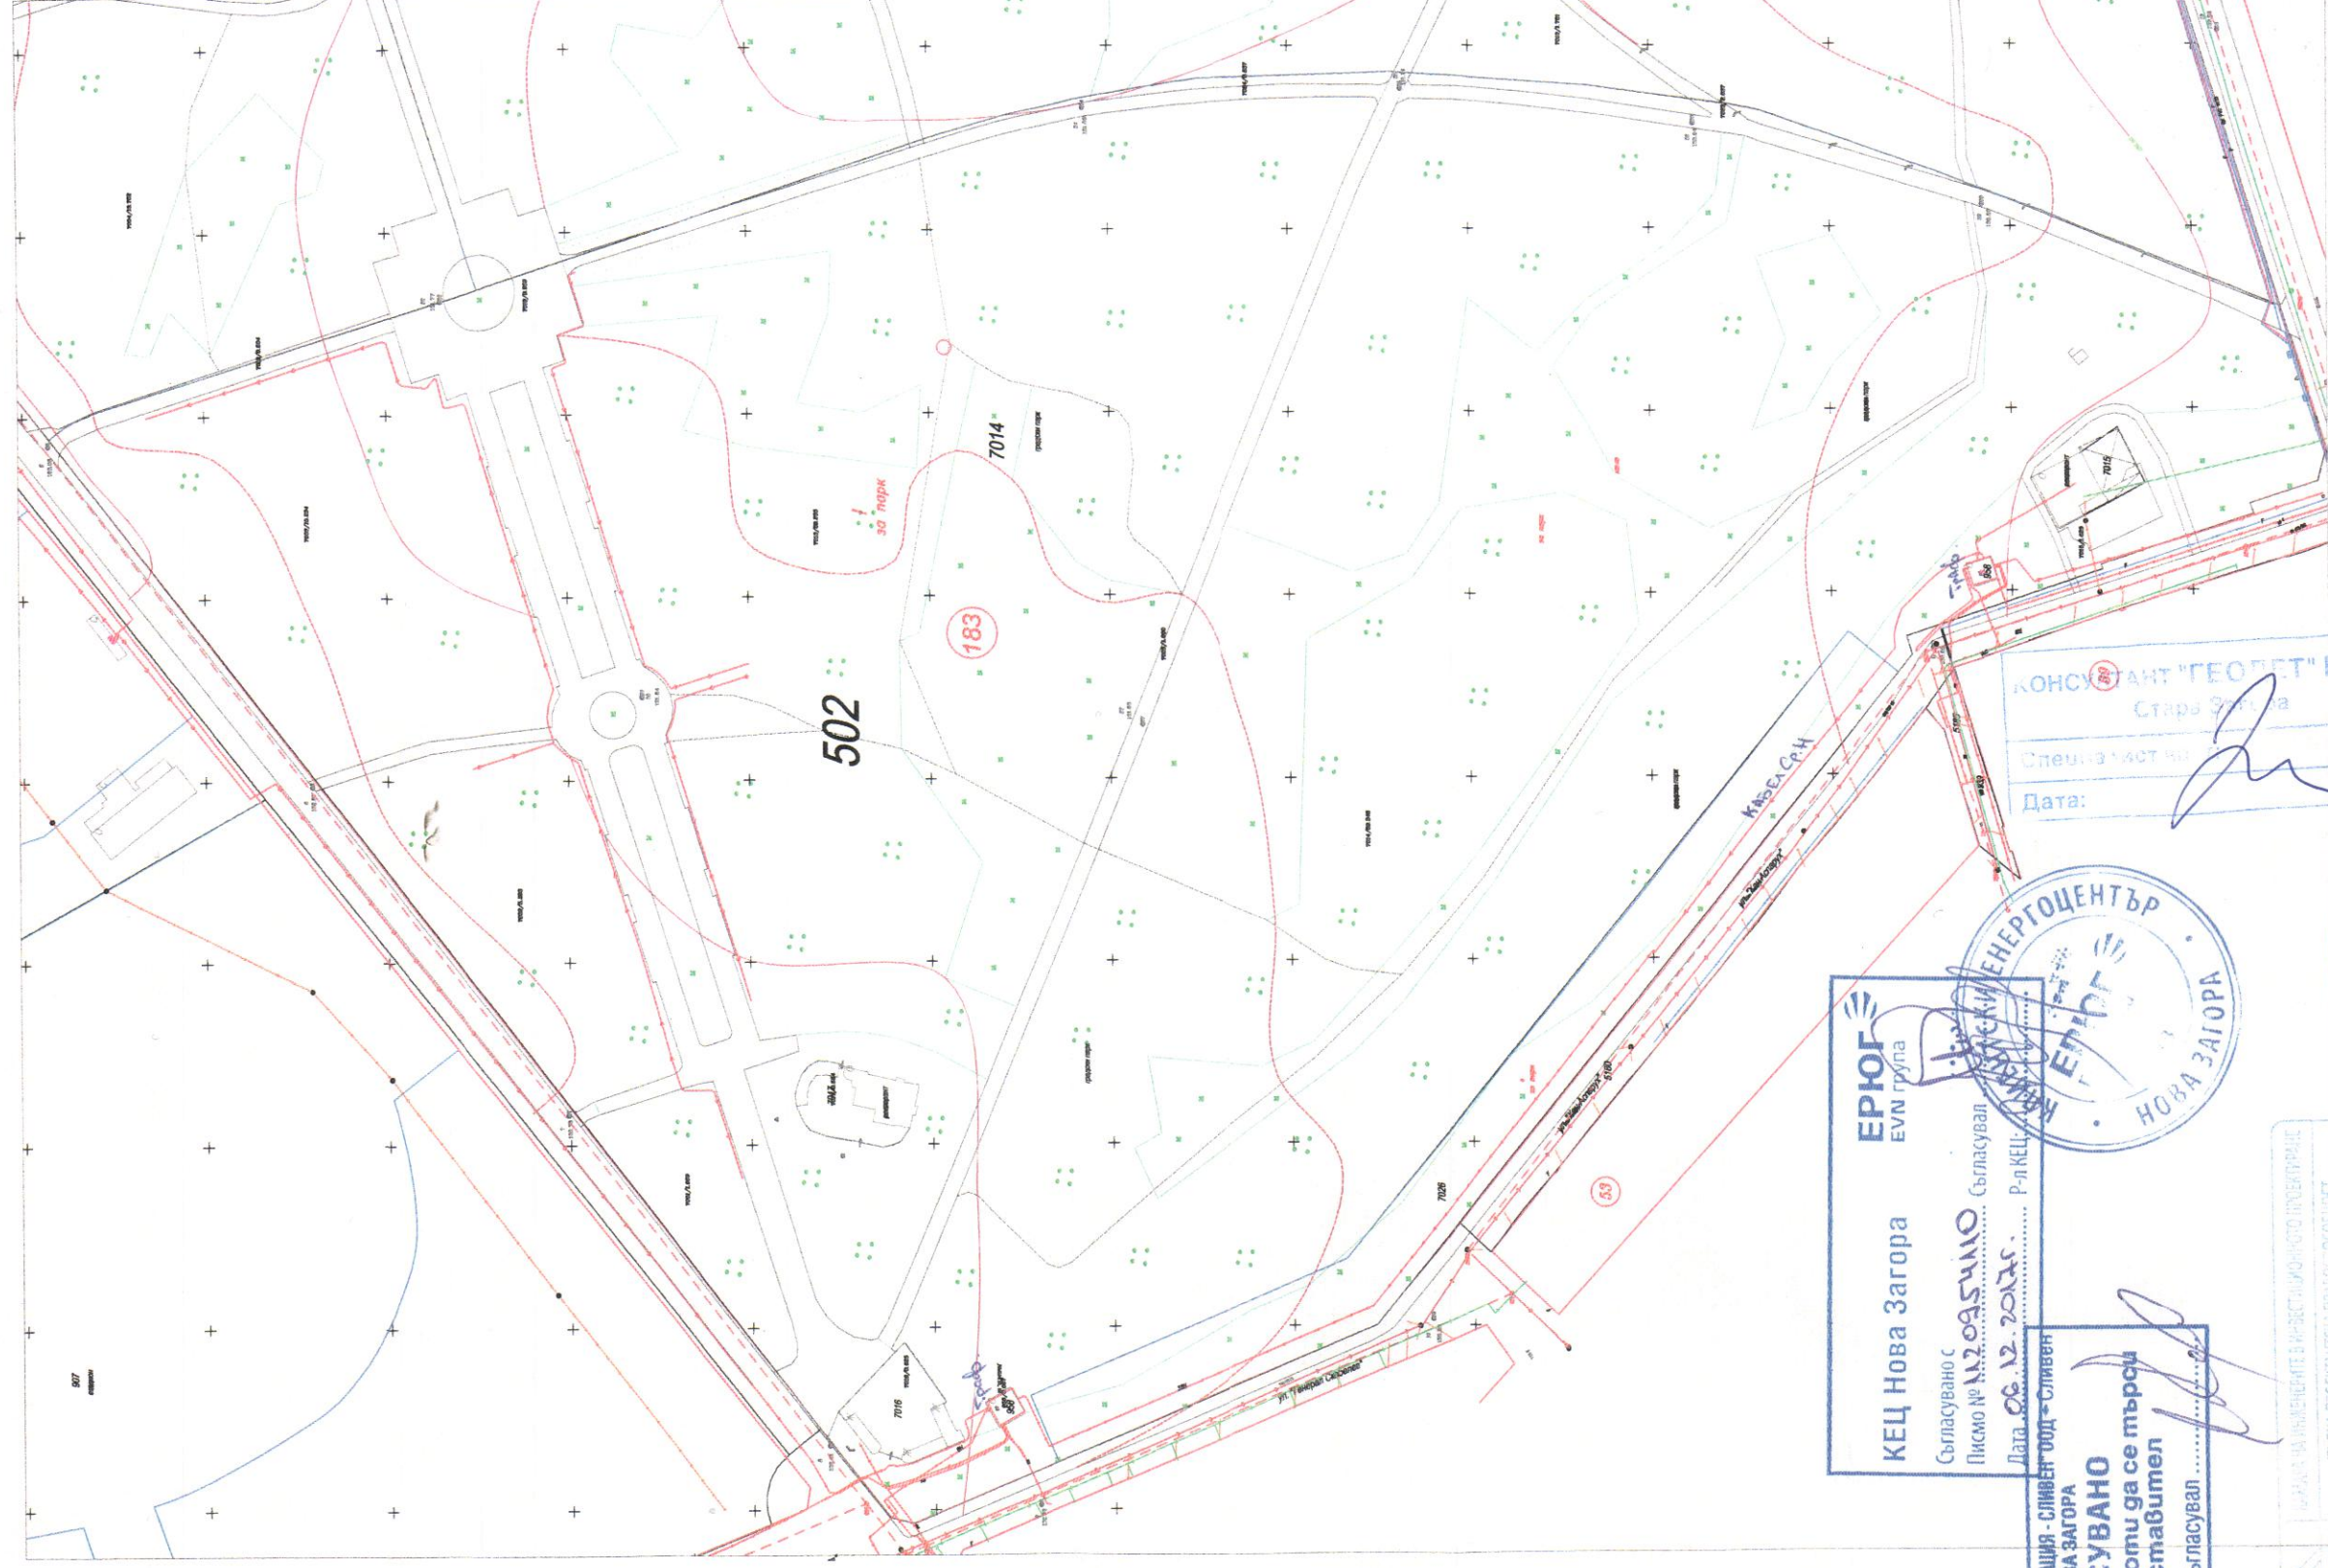

ЕВН група
ЕВН
КЕЦ Нова Загора
Съгласувано с
Писмо № 112.09.54.110
Дата: 06.12.2017 г.

ВОДОСНАБДЯВАНЕ И КАНАЛИЗАЦИЯ - СЛИВЕН
Район НОВА ЗАГОРА
СЪГЛАСУВАНО
при изготвяне работи да се търси
наш представител
19.12.2017 г. Съгласуван



КОНСУЛТАНТ "ГЕОТЕТ" ЕООД
Стара Загора
Специалност: Геодезия
Дата: 06.12.2017 г.

Юни 2017 г.
Изработил: инж. ГЕОРГИЕВ
ЕВН ЕНЕРГОЦЕНТЪР НОВА ЗАГОРА

