

ПАРКОВО ОБОРУДВАНЕ:

пейки-20бр.
кошчета за отпадъци-8бр.
улични осветителни тела:
единични-7бр.
двойни-7бр.

ЛЕГЕНДА:



тревна площ



настилка от асфалт

двойно осветително тяло


единично осветително тяло

пейка


кошче за отпадъци

СИТУАЦИЯ УЧАСТЪК 1

M1:500

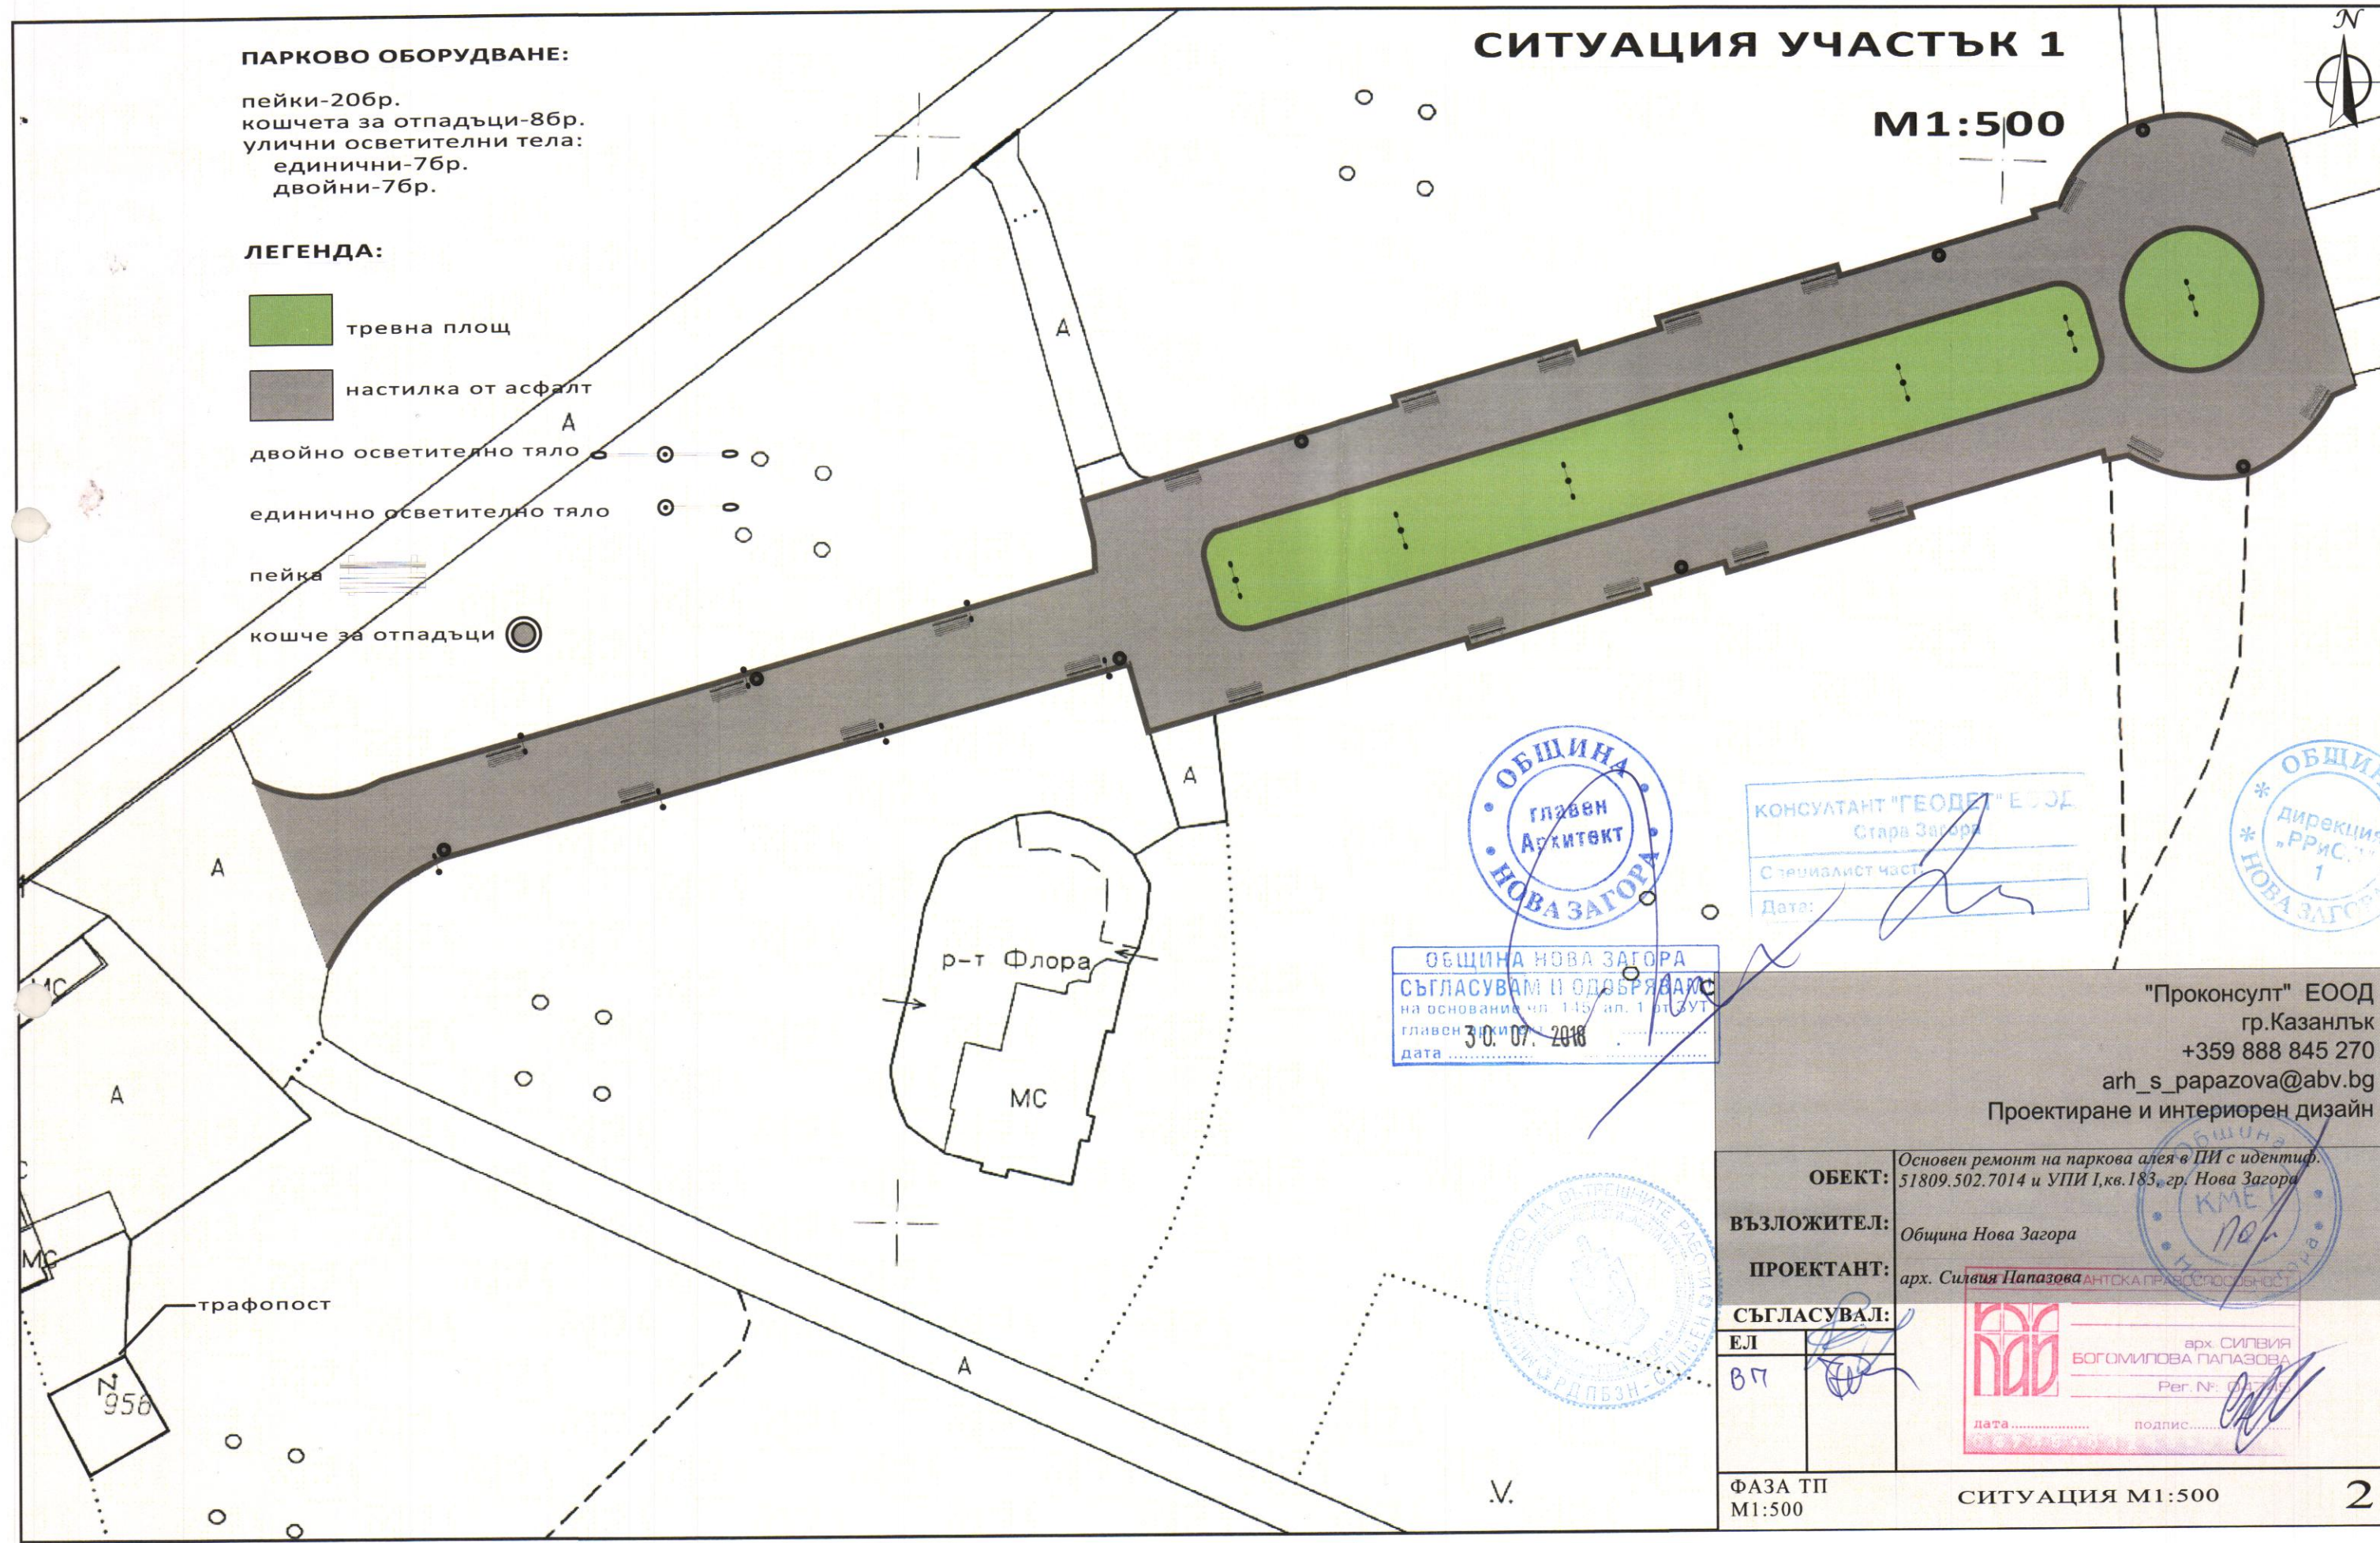

КОНСУЛТАНТ "ГЕОДЕ" ЕООД
Стара Загора
Специалист част
Дата: _____

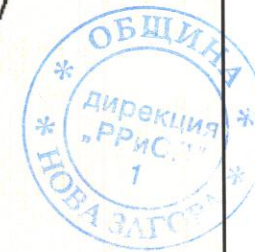

ОБЩИНА НОВА ЗАГОРА
СЪГЛАСУВАМ И ОДОБРЯВАМ
на основание чл. 113, ал. 1 от ЗУТ
главен архитект
дата 30.07.2018

"Проконсулт" ЕООД
гр.Казанлък
+359 888 845 270
arh_s_papazova@abv.bg
Проектиране и интериорен дизайн

ОБЕКТ:	Основен ремонт на паркова алея в ПИ с идентиф. 51809.502.7014 и УПИ I, кв.183, гр. Нова Загора
ВЪЗЛОЖИТЕЛ:	Община Нова Загора
ПРОЕКТАНТ:	арх. Силвия Напазова
СЪГЛАСУВАЛ:	
ЕЛ	ВГ
Дата	_____
Подпис	_____