

ПАРКОВО ОБОРУДВАНЕ:

пейки-10бр.
кошчета за отпадъци-3бр.
улични осветителни тела:
двойни-6бр.

ЛЕГЕНДА:


- тревна площ
- настилка от асфалт
- обработено пространство за разходка на кучета
- ажурна ограда, h=1.5m
- градински бордюр
- двойно осветително тяло
- пейка
- кошче за отпадъци

ОБЩИНА НОВА ЗАГОРА
СЪГЛАСУВАМ И ОДОБРЯВАМ!
на основание чл. 145, ал. 1 от ЗУТ
главен архитект
дата 30.07.2018



СИТУАЦИЯ УЧАСТЪК 2

M1:500

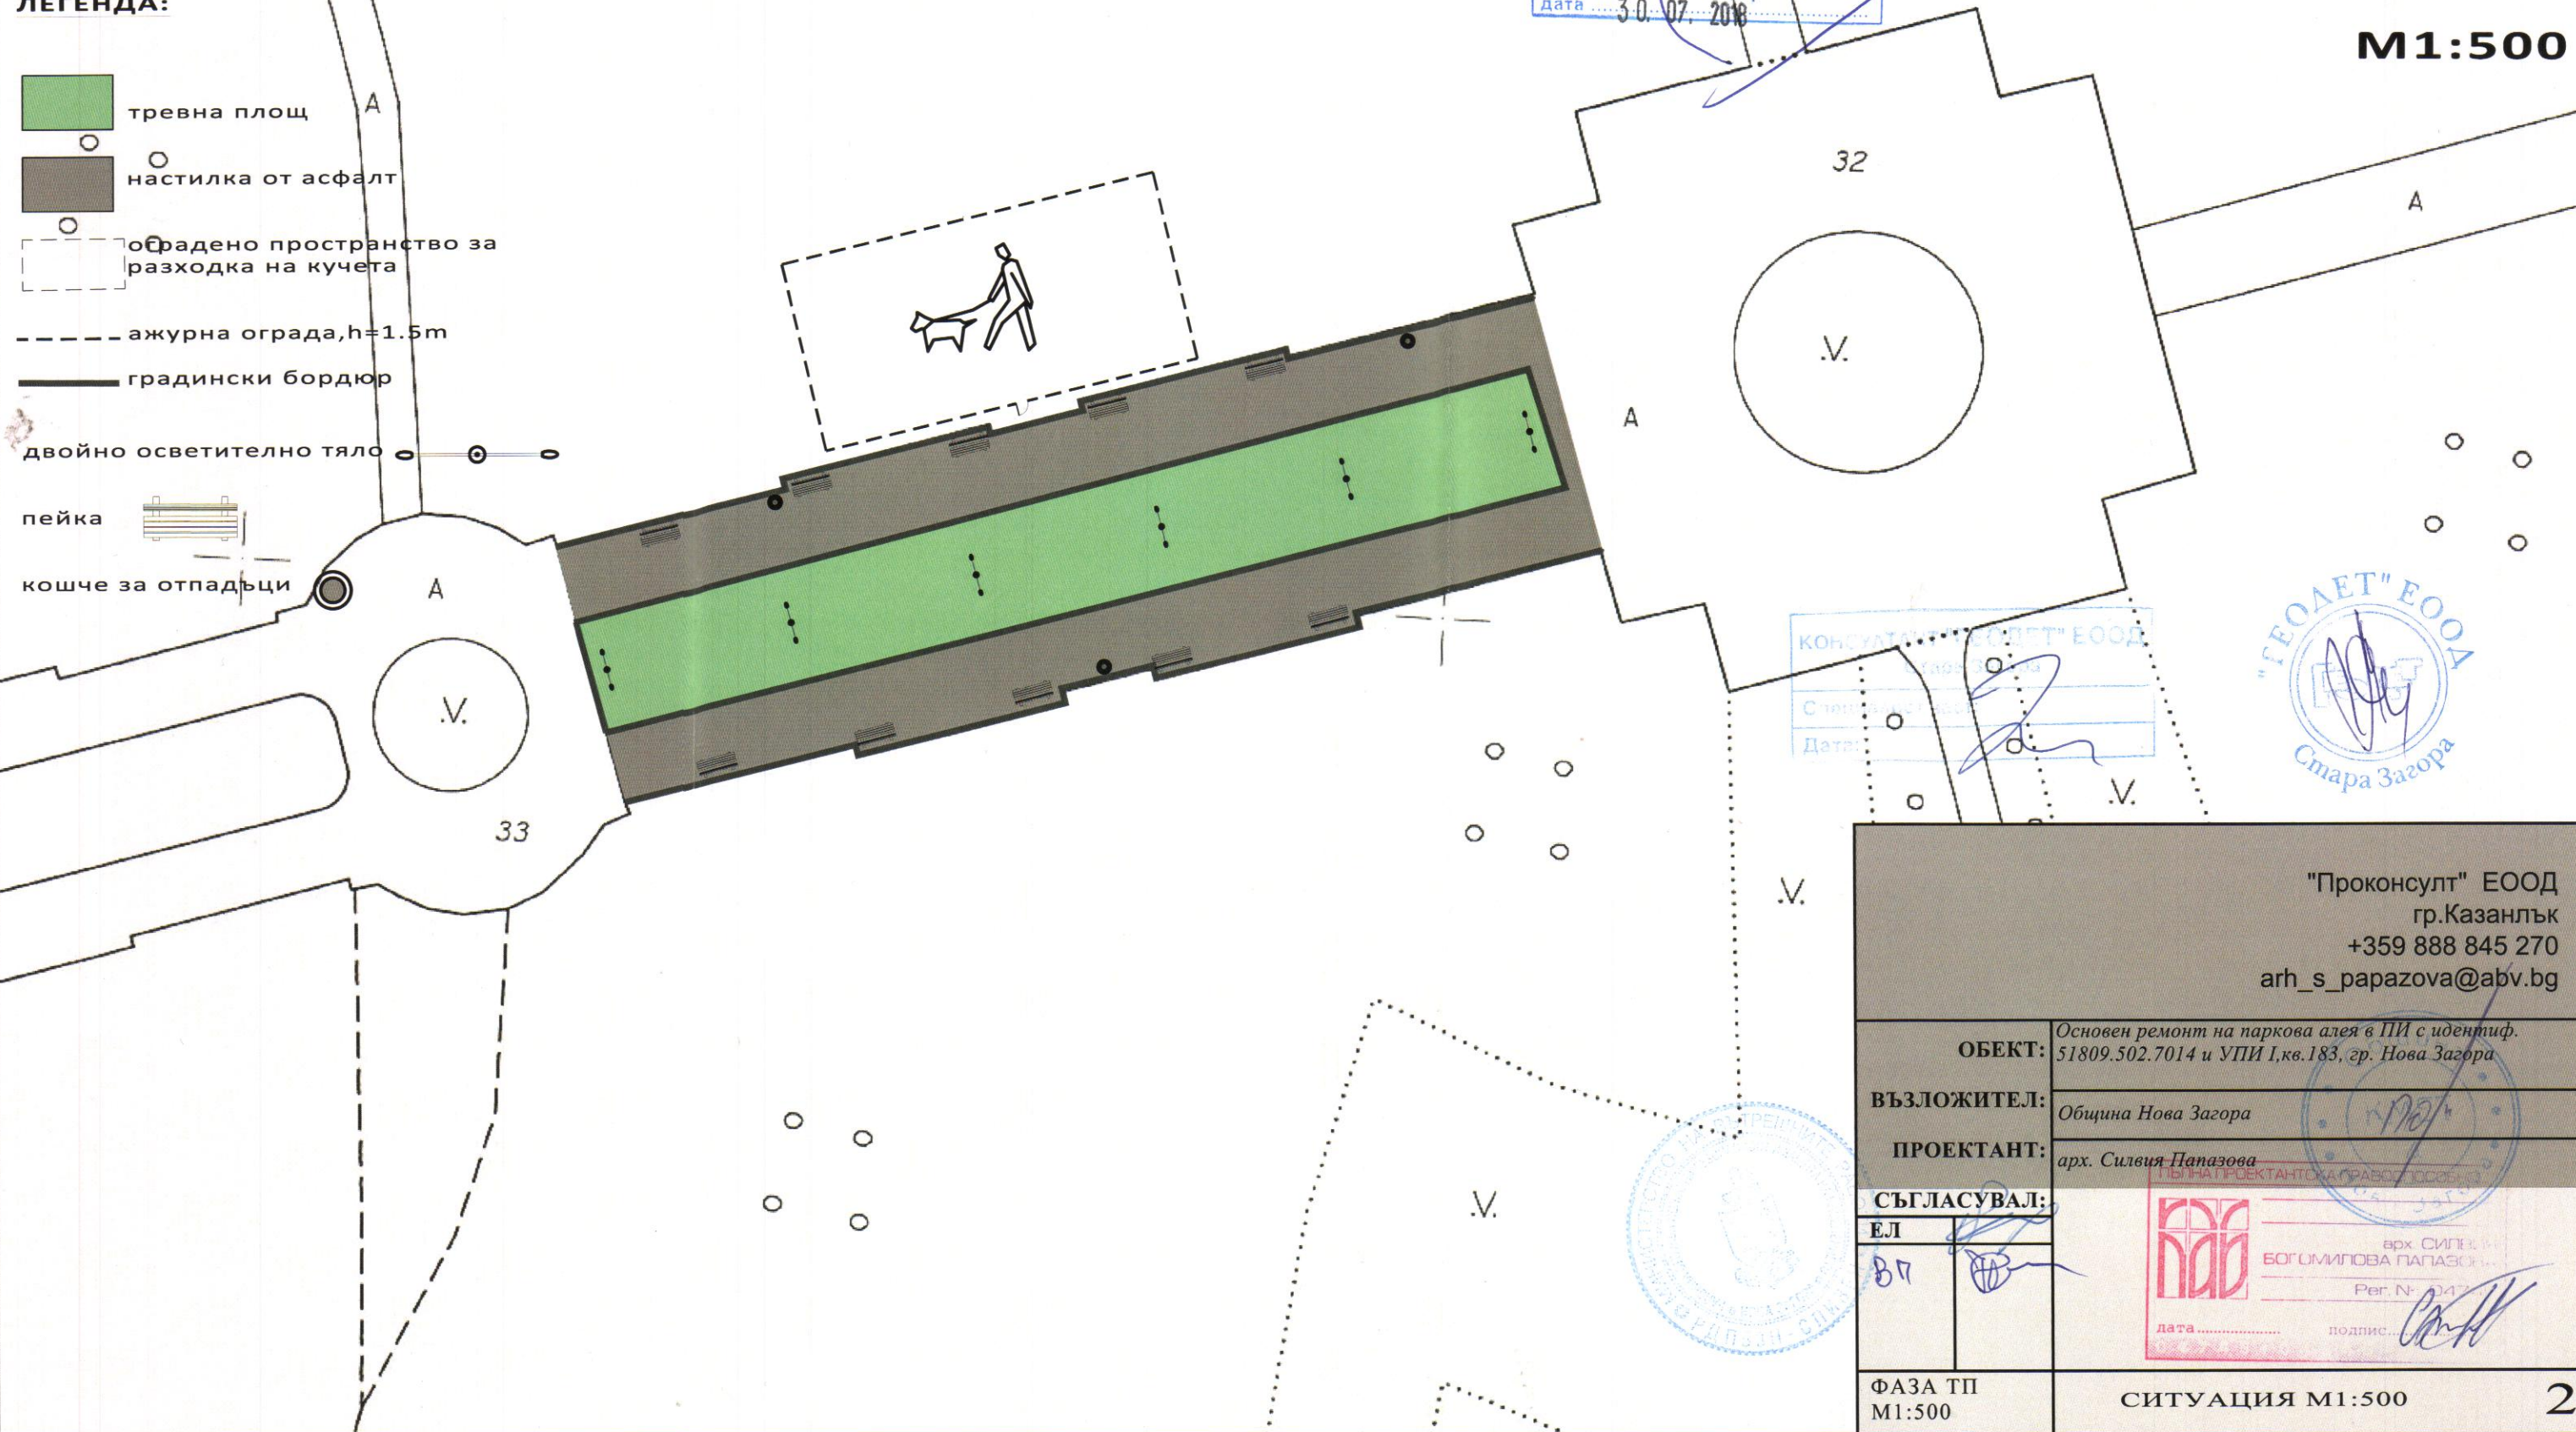

КОНСУЛТАНТ "ГЕОДЕТ" ЕООД
Стефан Стефанов
Дата:



"Проконсулт" ЕООД гр.Казанлък +359 888 845 270 arh_s_papazova@abv.bg	
ОБЕКТ:	Основен ремонт на паркова алея в ПИ с идентиф. 51809.502.7014 и УПИ I, кв.183, гр. Нова Загора
ВЪЗЛОЖИТЕЛ:	Община Нова Загора
ПРОЕКТАНТ:	арх. Силвия Папазова
СЪГЛАСУВАЛ:	
ЕЛ	ВП
ФАЗА ТП	М1:500
СИТУАЦИЯ М1:500	



арх. СИЛВИЯ
БОГОМИЛОВА ПАПАЗОВА
Per. N: 0173
дата..... подписе.....