

РЕМОНТНИ КОЛИЧЕСТВА:


Площ за асфалтиране=970кв.м

дължина бордюри=340м

1.настилка от асфалт

2.тревна площ

3.оградено пространство за
разходка на кучета

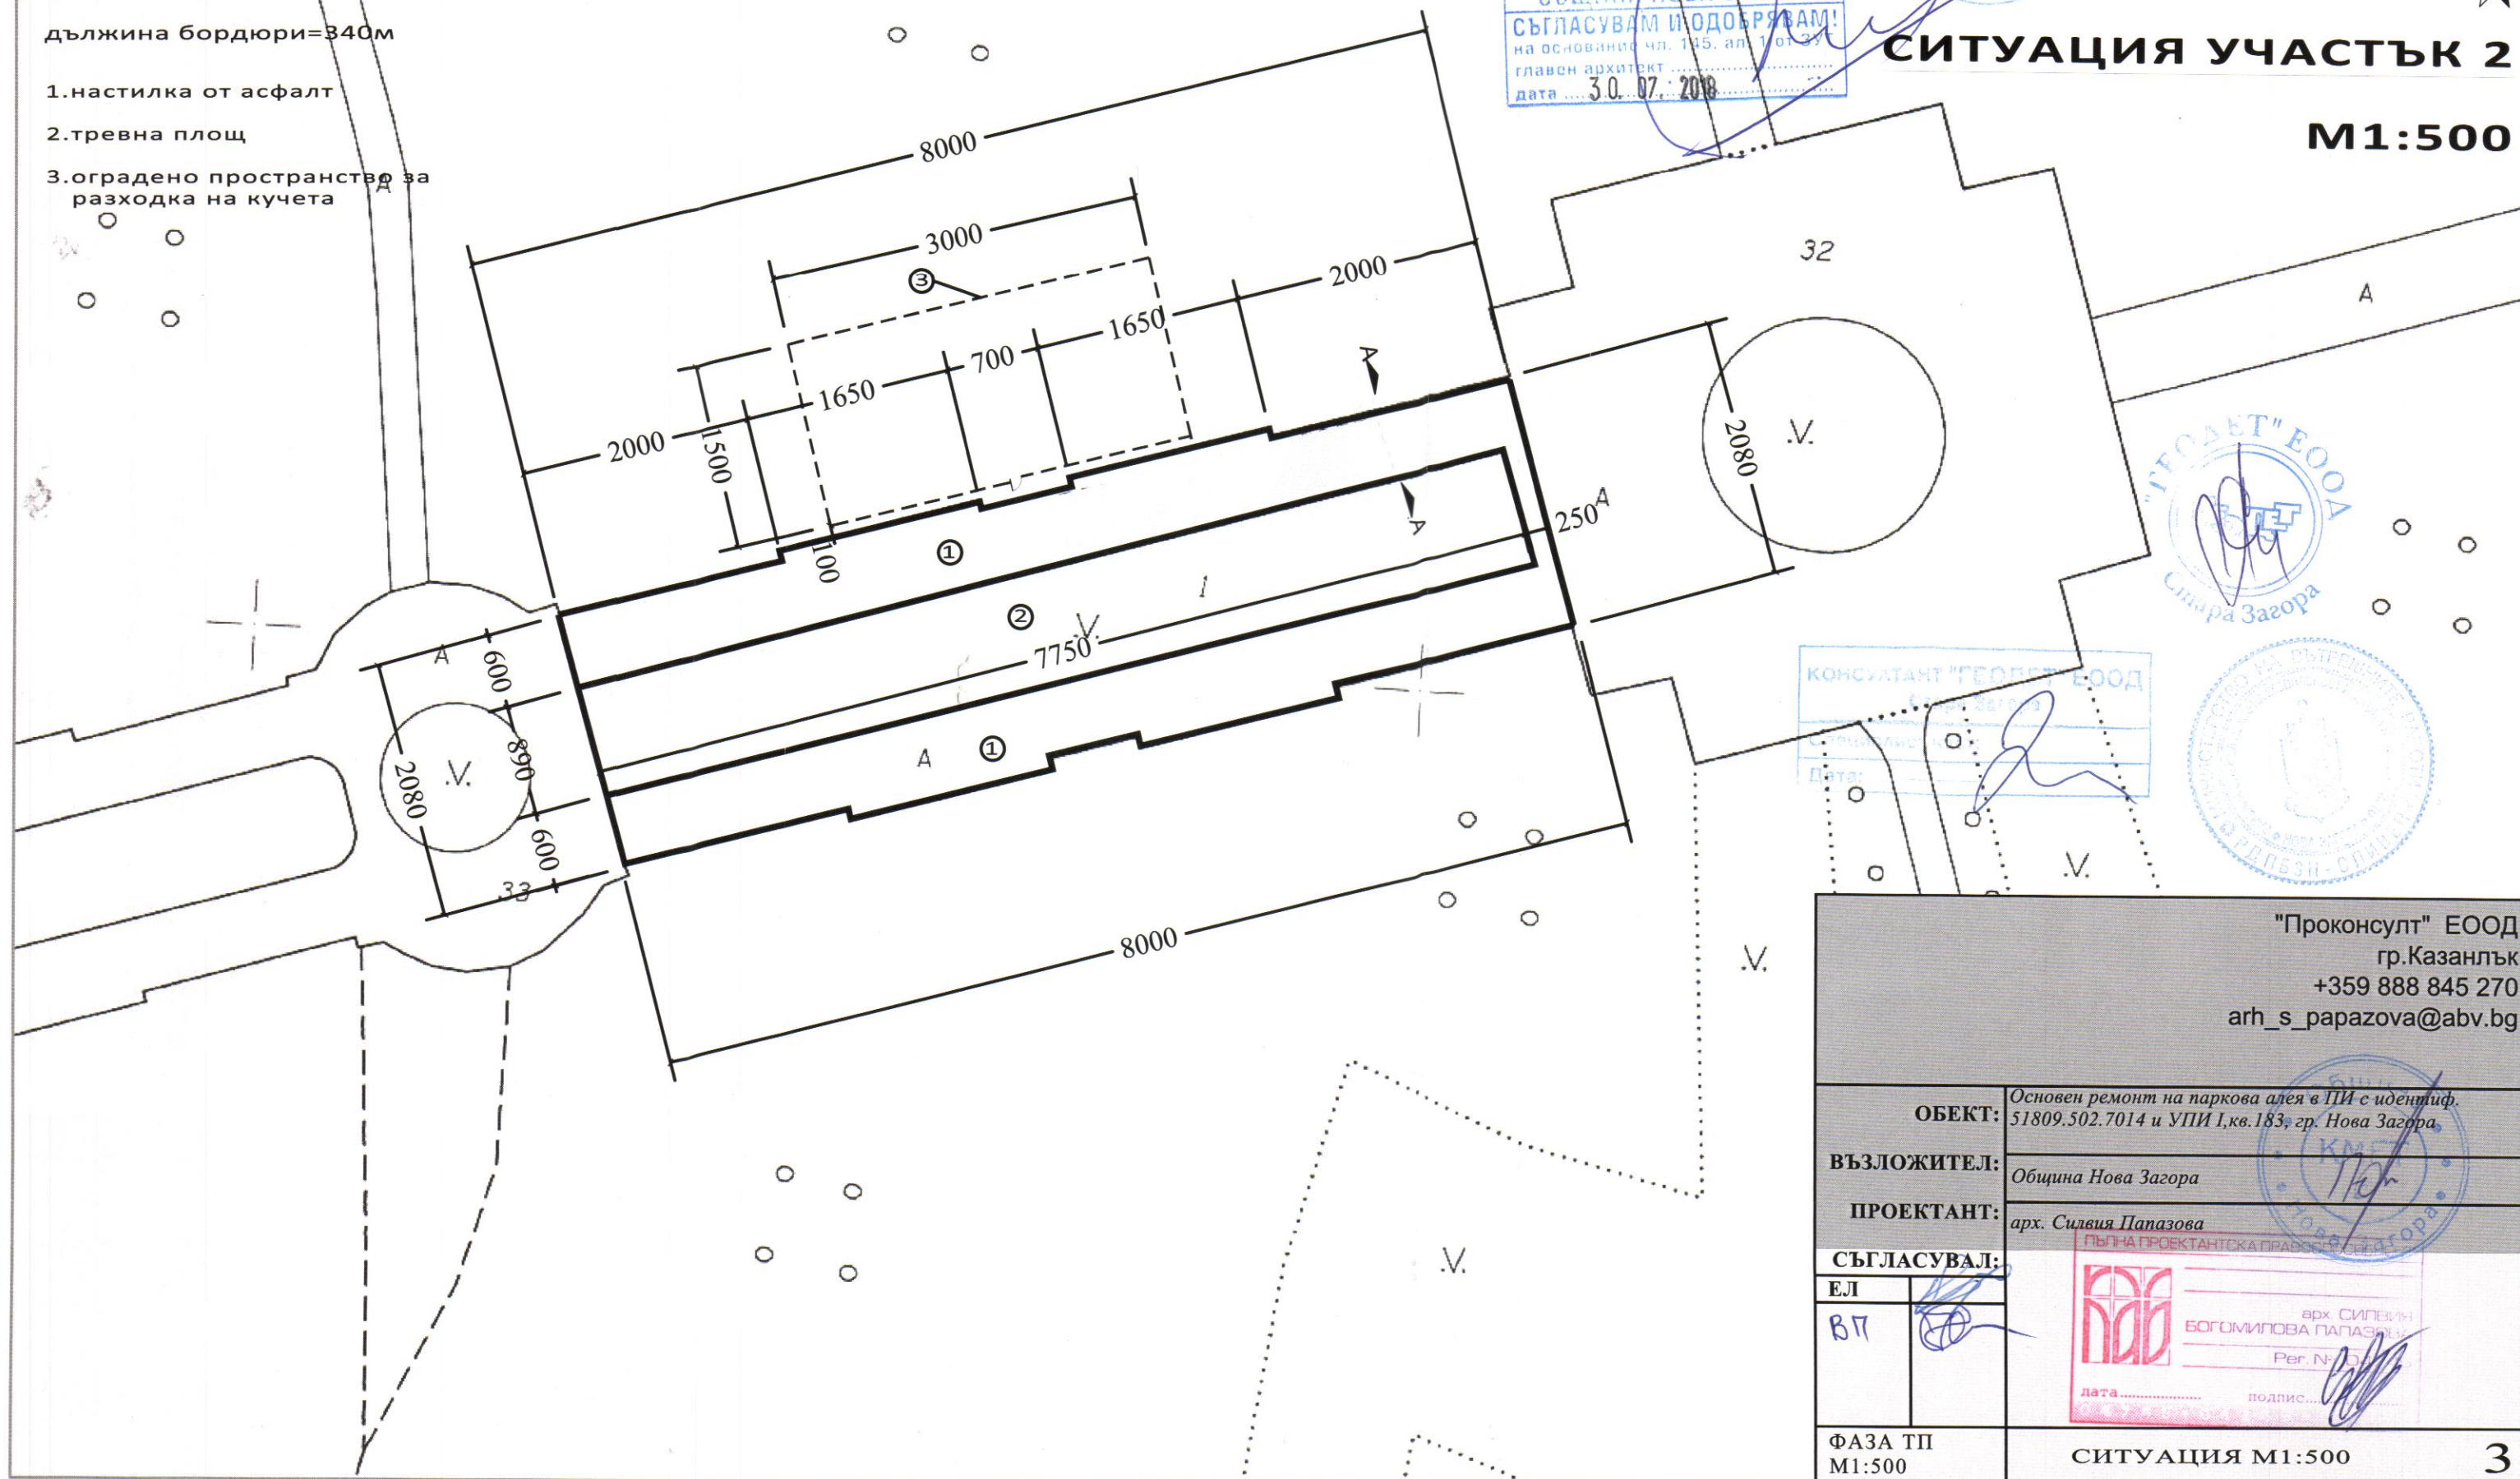

ОБЩИНА НОВА ЗАГОРА
СЪГЛАСУВАМ И ПОДОБРЯВАМ!
на основание чл. 145, ал. 1 от ЗЗ
главен архитект
дата 30.07.2018

СИТУАЦИЯ УЧАСТЪК 2

М1:500

КОНСУЛТАНТ "ГЕОТЕХ" ЕООД
СРЕДНА
Дата:

"ГЕОТЕХ" ЕООД
Силия Загора



"Проконсулт" ЕООД
гр.Казанлък
+359 888 845 270
arh_s_papazova@abv.bg

ОБЕКТ:	Основен ремонт на паркова алея в ПИ с идентиф. 51809.502.7014 и УПИ I, кв.183, гр. Нова Загора.
ВЪЗЛОЖИТЕЛ:	Община Нова Загора
ПРОЕКТАНТ:	арх. Силия Папазова
СЪГЛАСУВАЛ:	ПЪЛНА ПРОЕКТАНТСКА ПРАВОМОЩНОСТ
ЕЛ	арх. СИЛИЯ ПАПАЗОВА
ВП	Per N: 1/2018
ФАЗА ТП	СИТУАЦИЯ М1:500
М1:500	3'