


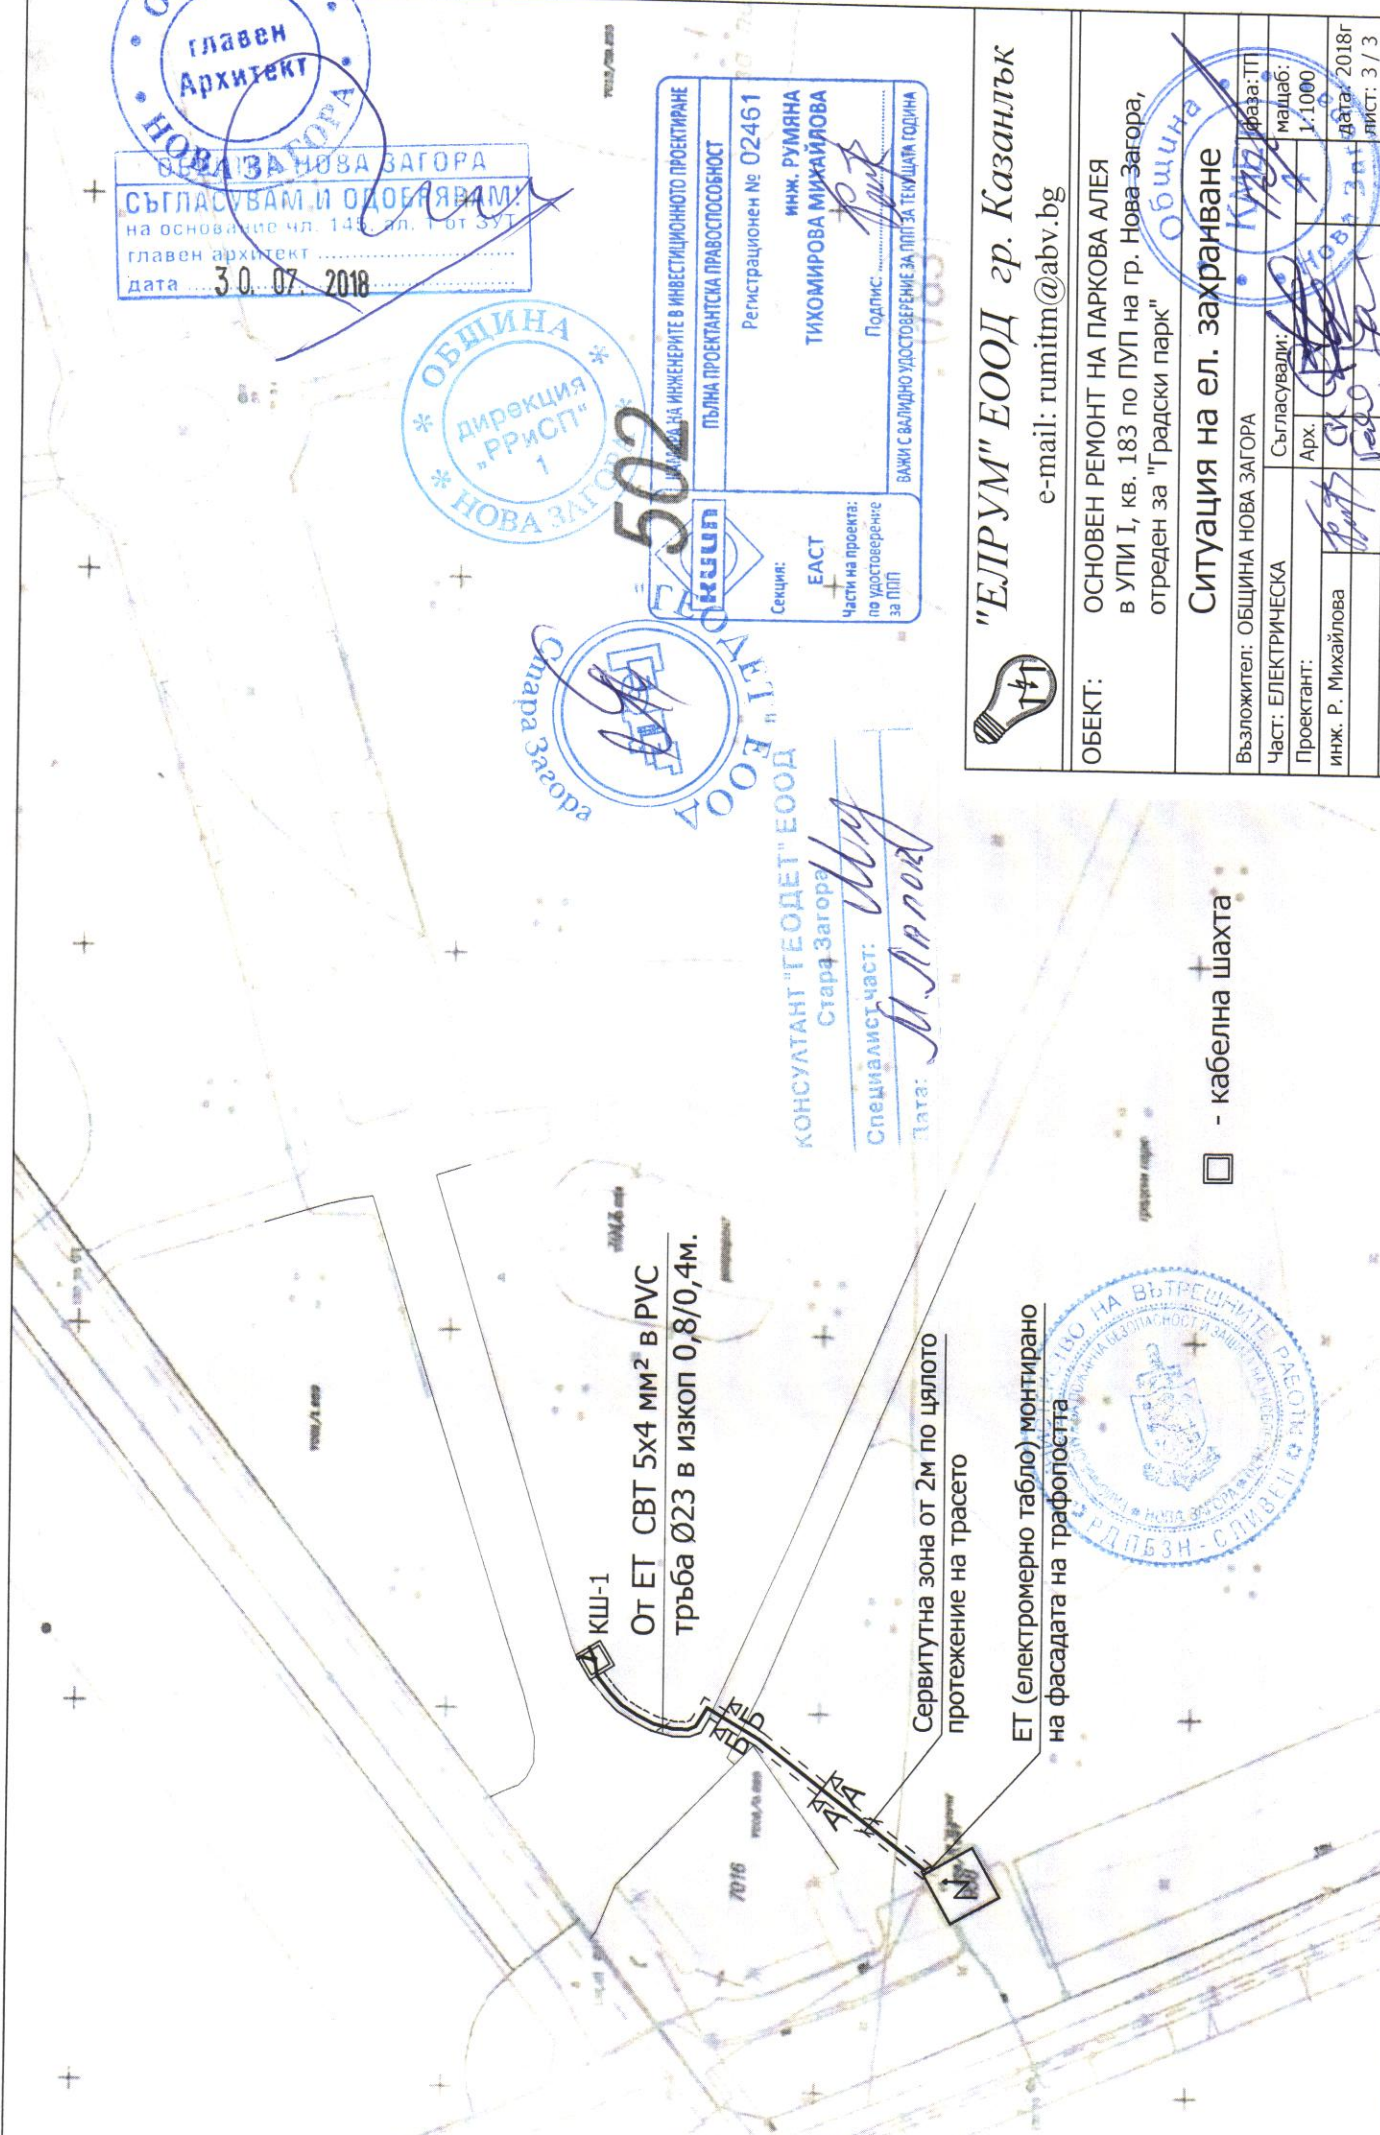

ОБЩИНА НОВА ЗАГОРА
СЪГЛАСУВАМ И ОДОБРЯВАМ
на основание чл. 145, ал. 1 от ЗУТ
главен архитект
дата 30.07.2018



502

ПОЛНА ПРОЕКТАНСКА ПРАВОСПОСОБНОСТ

РЕГИСТРАЦИОНЕН № 02461

ИНЖ. РУМЯНА ТИХОМИРОВА МИХАЙЛОВА

Подпис: [Signature]

Секция: ЕАСТ

Части на проекта: по удостоверение за ПП

ВАЖИ С ВАЛИДНО УДОСТОВЕРЕНИЕ ЗА ПП ЗА ТЕКУЩАТА ГОДИНА

КОНСУЛТАНТ "ГЕОДЕТ" ЕООД
Стара Загора

Специалист част: [Signature]

Дата: [Signature]



"ЕЛРУМ" ЕООД гр. Казанлък

e-mail: rumim@abv.bg

ОБЕКТ:	ОСНОВЕН РЕМОНТ НА ПАРКОВА АЛЕЯ в УПИ 1, кв. 183 по ПУП на гр. Нова Загора, отреден за "Градски парк"
Възложител:	ОБЩИНА НОВА ЗАГОРА
Част:	ЕЛЕКТРИЧЕСКА
Проектант:	инж. Р. Михайлова
Съгласували:	Арх. [Signature]
Мащаб:	1:1000
Дата:	2018г
Лист:	3 / 3
Черт.	1

☐ - кабелна шахта

