



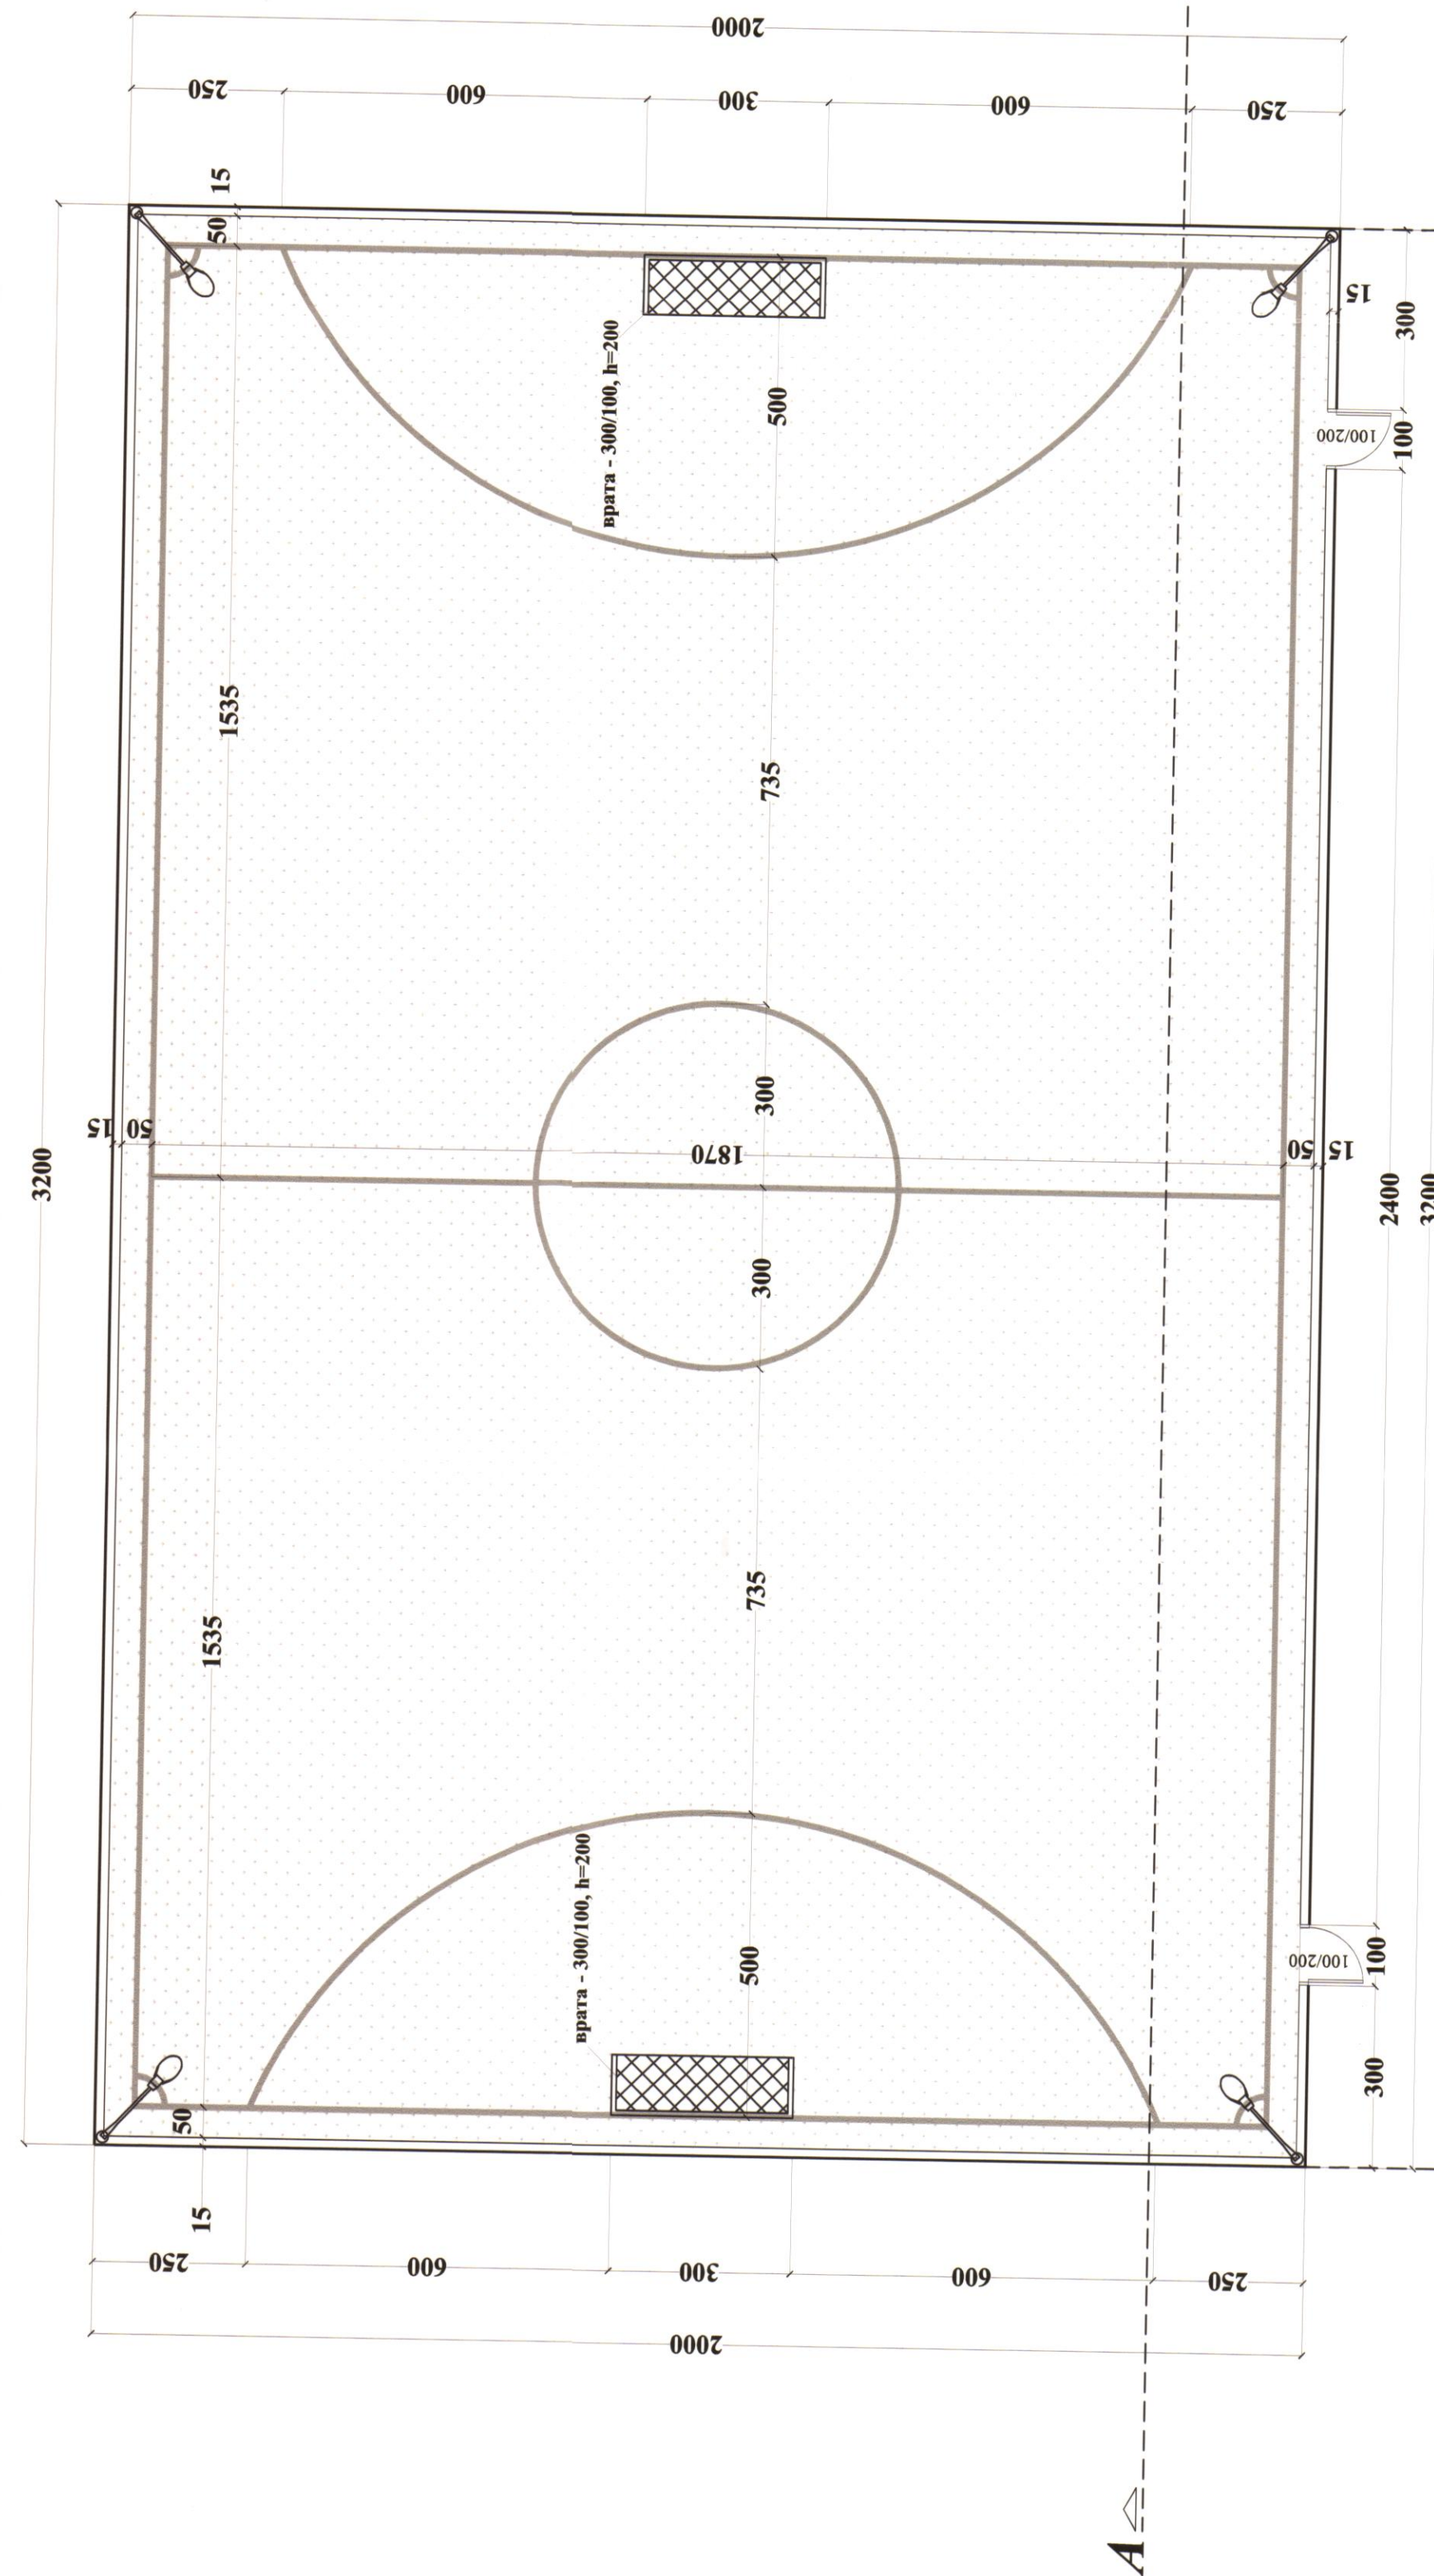

ПЛАН Изрище М 1:100

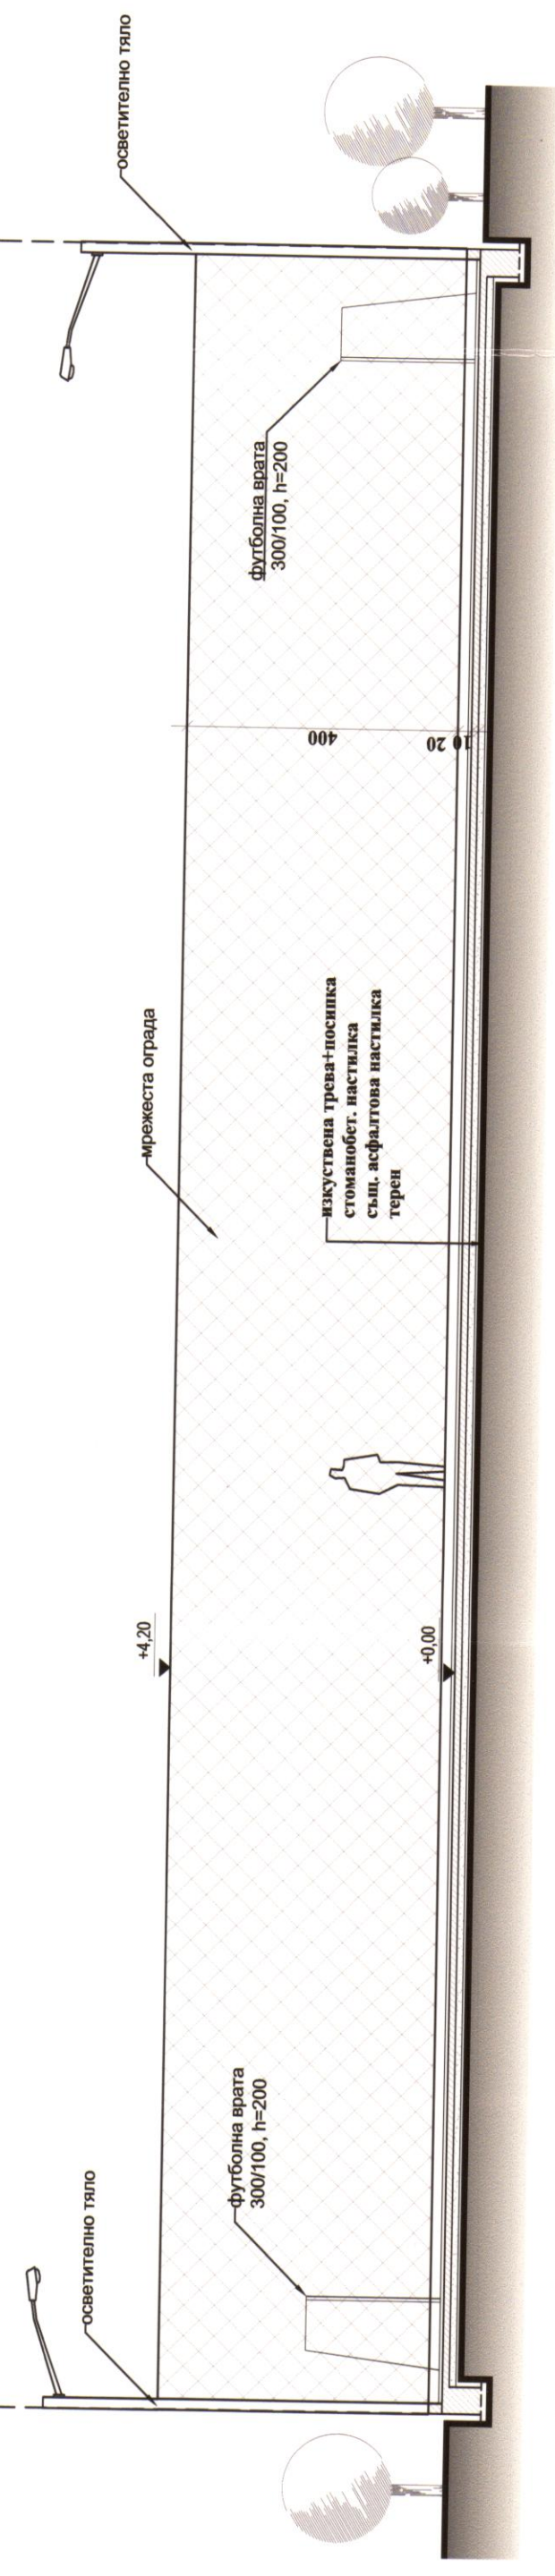

РАЗРЕЗ М 1:100

ОБЩИНСКИ ЕКСПЕРТЕН СЪВЕТ
г. Пловдив
02.05.2008

ОБЩИНСКИ ЕКСПЕРТЕН СЪВЕТ
г. Пловдив
02.05.2008

"Прококулт" ЕООД
гр. Казанлък
+359 888 845 270
Проектиране и интериорен дизайн

ОБЕКТ: спортно мини-изрище с училище ООУ
"И.Р. Славейков", УИИ 1-479, кв. 3 по плана на
Община Нова Загора

ВЪЗЛОЖИТЕЛ: Община Нова Загора

ПРОЕКТАНТ: арх. Силвия Пашева

СЪГЛАСУВАЛ:

СК	РЛ	РП	РБ
РЛ	РП	РБ	РБ

ФАЗА ТП
М1:100

ПЛАН М1:100; РАЗРЕЗ М1:100

2