


ВЕРТИКАЛНИ ВРЪЗКИ "ВВ"
ИЗПЪЛНЕНИ ПО ЪГЛИТЕ - 8броя

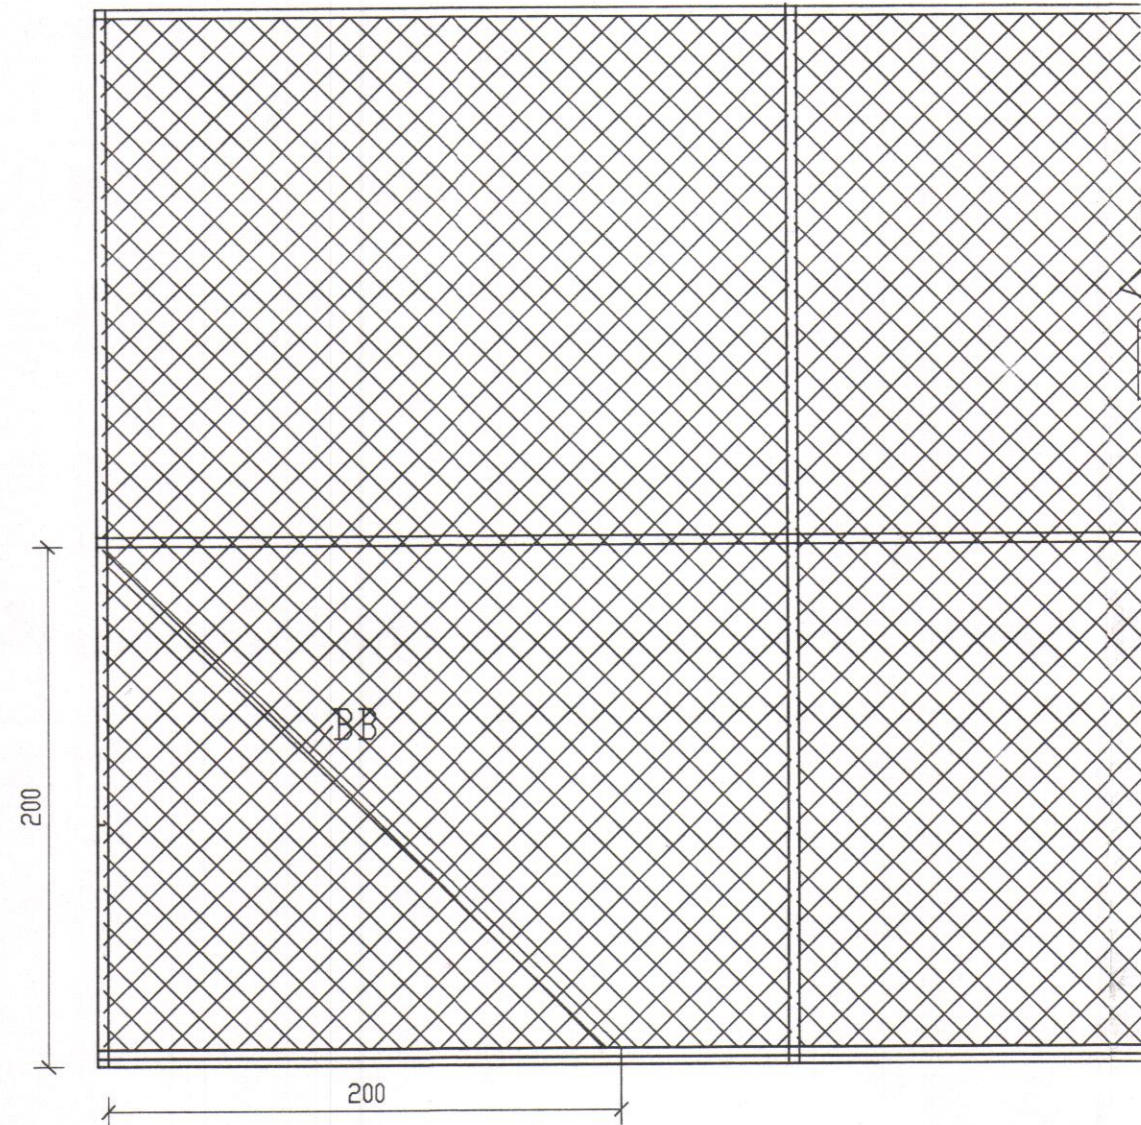


СПЕЦИФИКАЦИЯ НА СТОМАНЕНИТЕ ЕЛЕМЕНТИ-ОГРАДА
/ГОРЕЩО ВАЛЦУВАНИ СТОМАНЕНИ БЕЗШЕВНИ ТРЪБИ/

ВВ	тр.76,1x3,5	2 800	12	211,00	БДС 6007-2
горизонтали	тр.76,1x3,5	20 000	6	752,00	БДС 6007-2
горизонтали	тр.76,1x3,5	32 000	6	1202,00	БДС 6007-2
колони	тр.76,1x3,5	4 900	40	1230,00	БДС 6007-2
	сечение	дължина/мм/	брой	общо тегло	Забележки

Общо тегло= 3 395кг


ВЕРТИКАЛНИ ВРЪЗКИ "ВВ"
ИЗПЪЛНЕНИ ПО ДЪЛГИТЕ СТРАНИ - 2броя

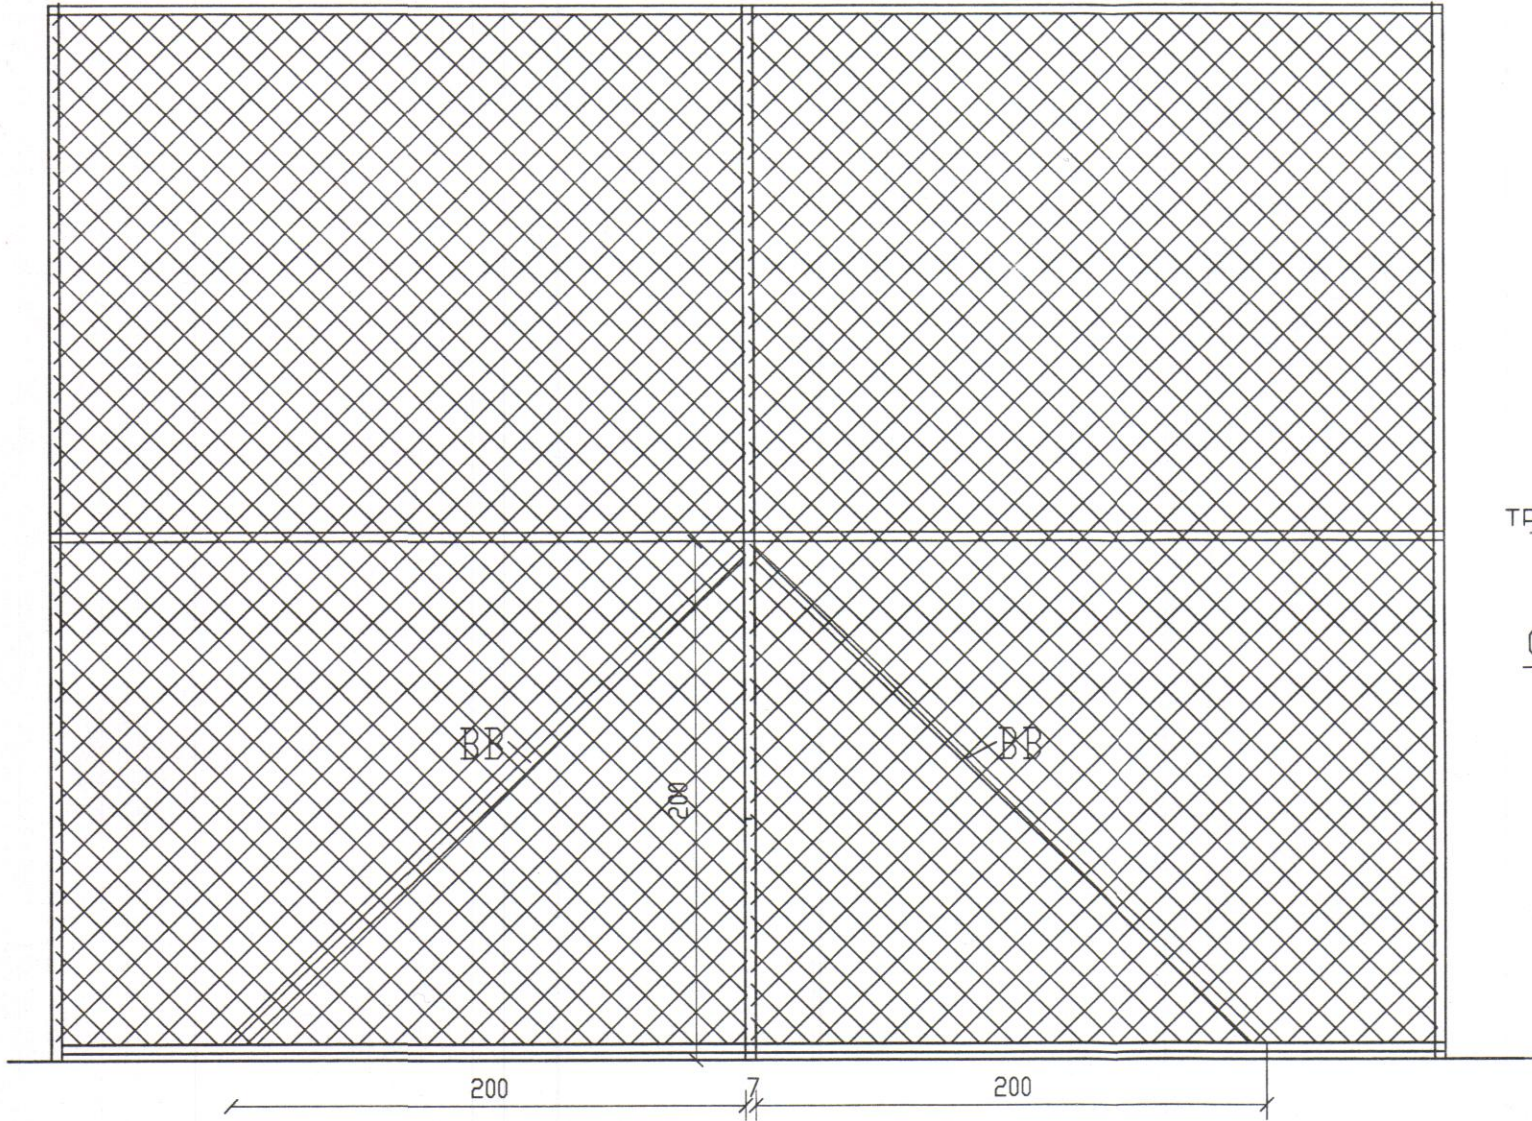

ЗАБЕЛЕЖКИ

- Вертикалните връзки да се изпълнят от стоманени безшевни тръби 76x3,5, каквито са носещите колони.
- Ограждащата мрежа е плетена със следните показатели:
 - клетка 45x45мм
 - тел с диаметър 2,7мм
 - сила на опън 650-850N/мм2
 - PVC покритие - минимум 60 микрона

тръби 76.1x3.2
ОГРАДНА МРЕЖА

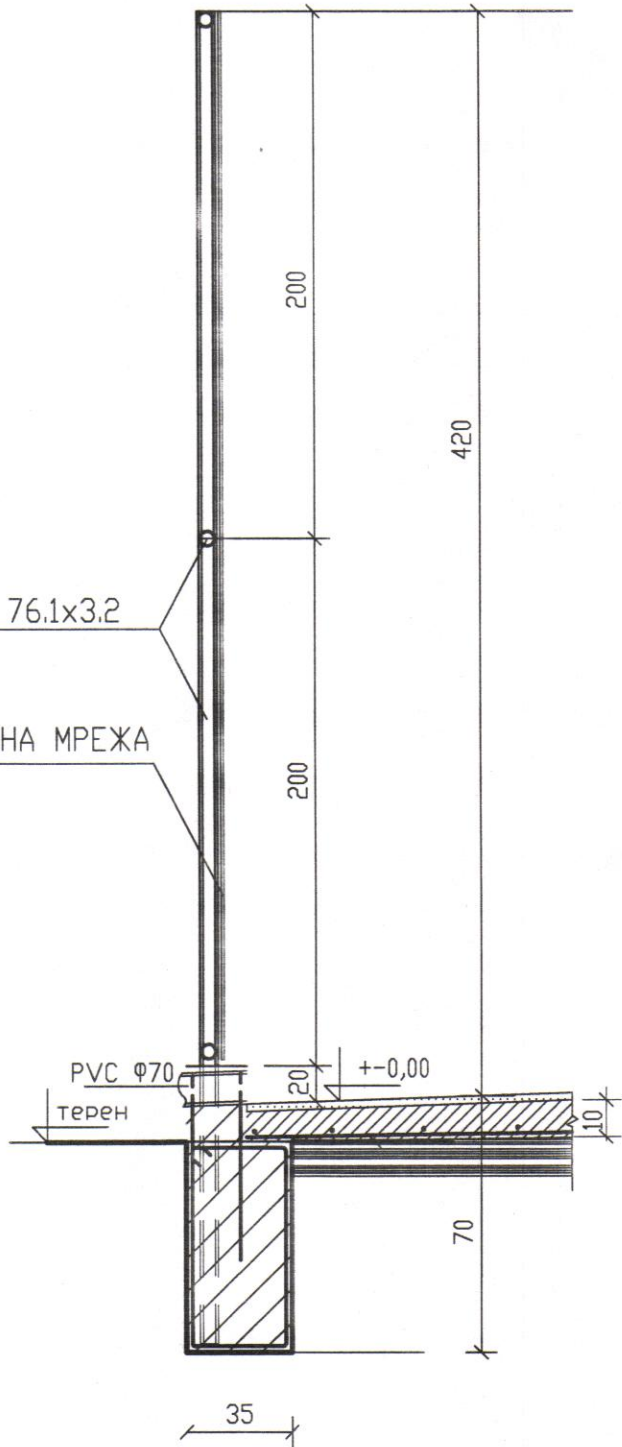

ОБЩИНА НОВА ЗАГОРА
СЪГЛАСУВАМ И ОДОБРЯВАМ
на основание чл. 145, ал. 1
главен архитект
дата 07.05.2019

ОБЩИНСКИ ЕКСПЕРТЕН СЪВЕТ
гр. Нова Загора
17.05.2019
от 23.04.2019

КАМАРА НА ИНЖЕНЕРИТЕ В
ИНВЕСТИЦИОННОТО ПРОЕКТИРАНЕ
Регистрационен № 02397
инж. БОГОМИЛ
ГЕОРГИЕВ ПАПАЗОВ

"СПОРТНО МИНИ ИГРИЩЕ в училище ООУ "П.Р.Славейков"
в УПИ NoI-479, кв.3, с.Кортен, общ. Нова Загора

Възложител: ОБЩИНА НОВА ЗАГОРА

КАМАРА НА ИНЖЕНЕРИТЕ В
ИНВЕСТИЦИОННОТО ПРОЕКТИРАНЕ
ПЪЛНА ПРОЕКТИРНА СПОСОБНОСТ
Регистрационен № 02397
инж. БОГОМИЛ
ГЕОРГИЕВ ПАПАЗОВ

ДЕТАИЛИ НА ОГРАДА-
НАПРЕЧЕН РАЗРЕЗ И
ИЗГЛЕДИ

Част: СК Фаза: ТП

N- чертеж СК-2

СЪГЛАСУВАЛ
Част:
Арх.
Е.Л.
ПВ
Геодезия