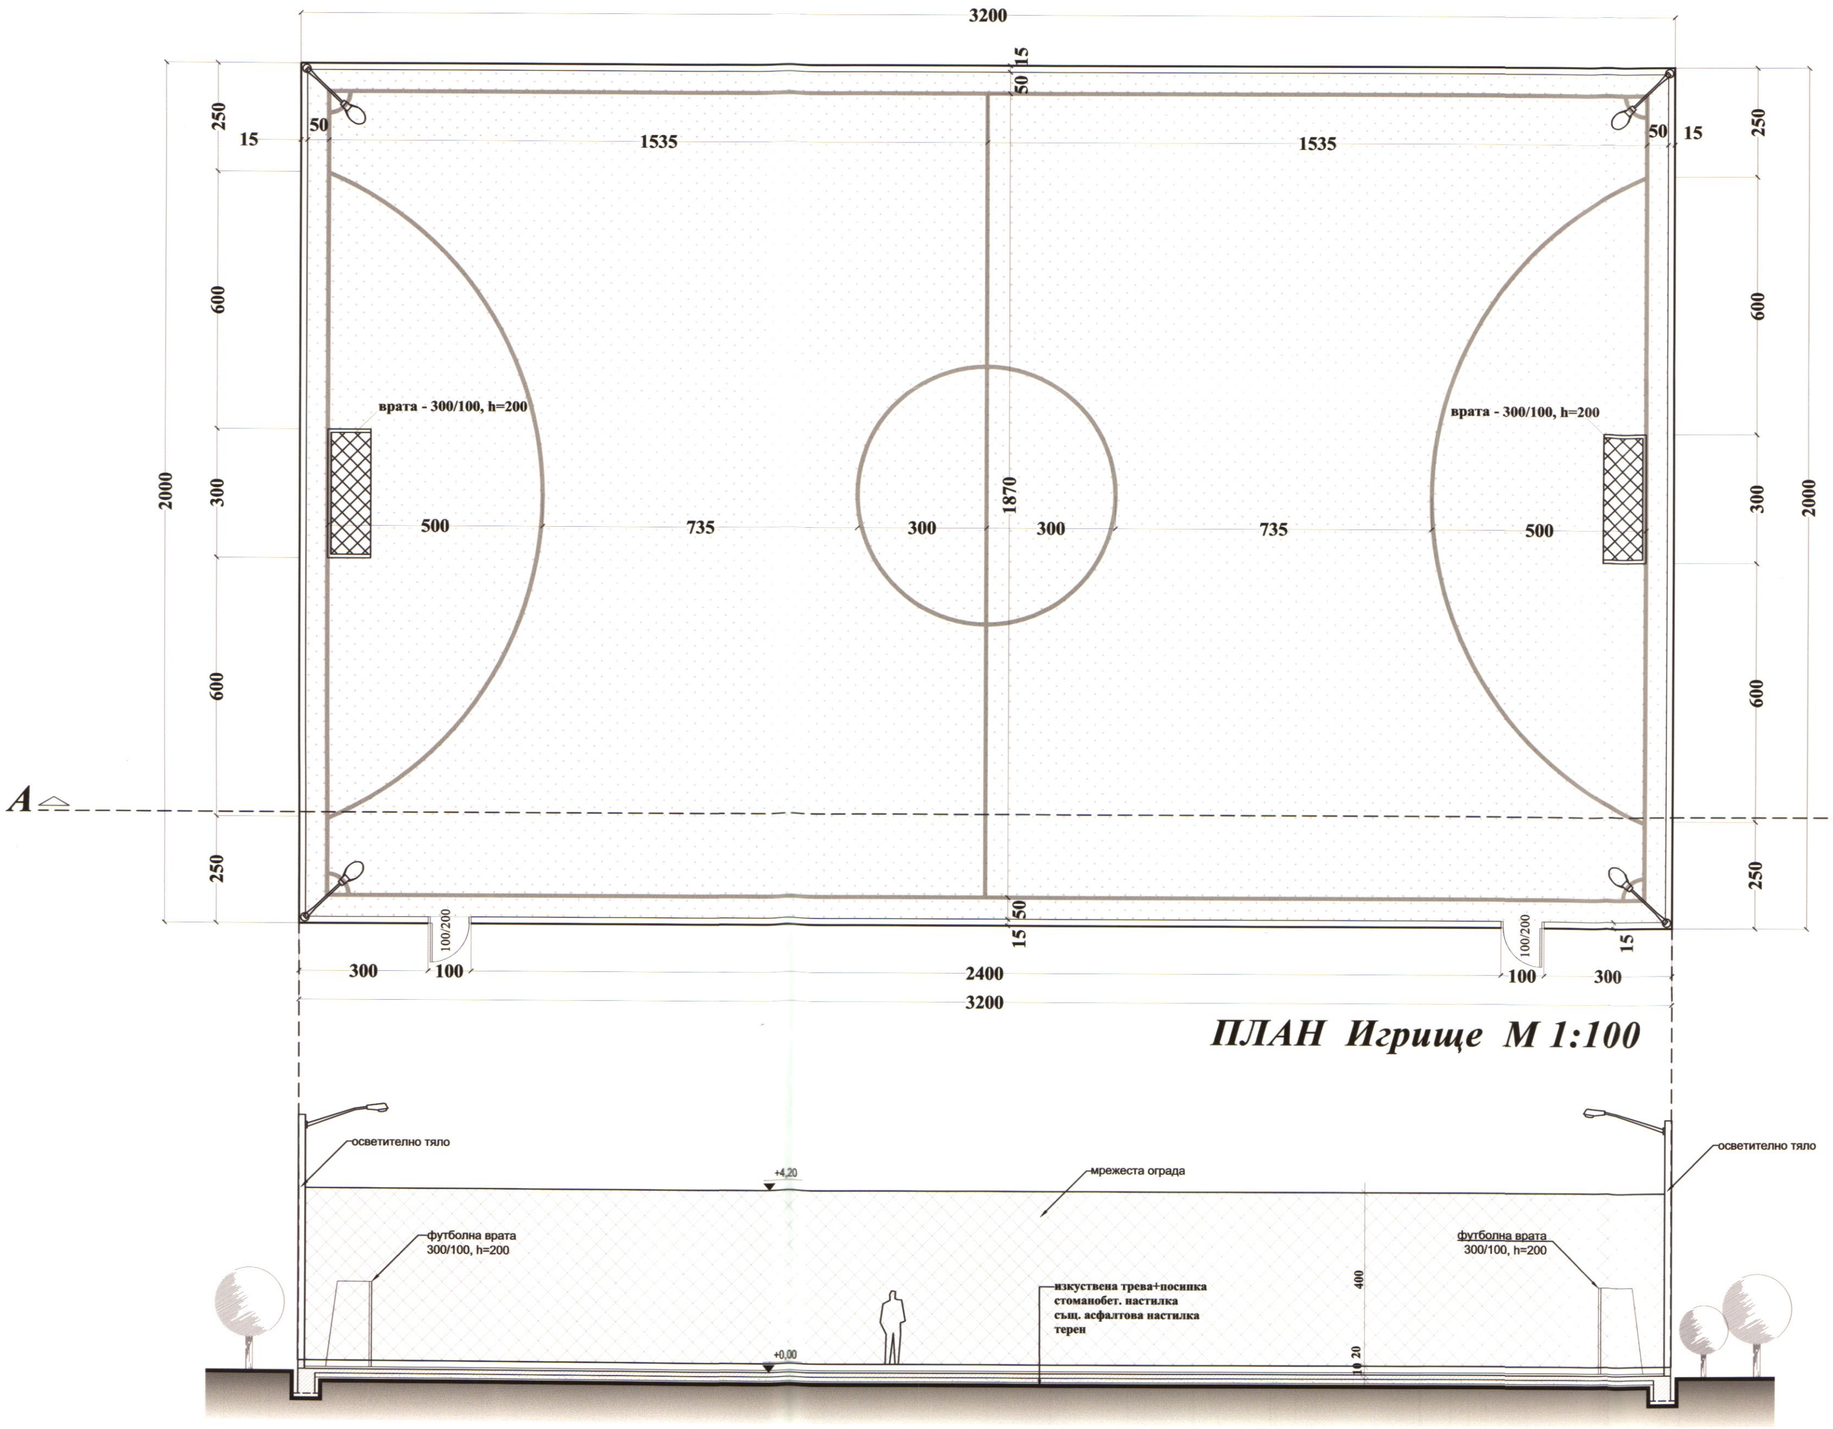


ПЛАН Игрище М 1:100

РАЗРЕЗ М 1:100

СЪГЛАСУВАНО И ОДОБРЕНО
на основание чл. 145, ал. 1
Главен архитект
Дата 07.05.2019
Главен Архитект
ОБЩИНА НОВА ЗАГОРА

ОБЩИНСКИ ЕКСПЕРТЕН СЪВЕТ
гр. Нова Загора
ПРИЕМА
С протокол № 4 точка 2
от 23.04 2019 г.
Председател

"Проконсулт" ЕООД
гр.Казанлък
+359 888 845 270
Проектиране и интериорен дизайн

ОБЕКТ:	*спортно мини-игрище в училище ООУ "П.Р.Славейков"- УПИ I-479, кв.3 по плана на с.Кортен,общ. Нова Загора*
ВЪЗЛОЖИТЕЛ:	*Община Нова Загора*
ПРОЕКТАНТ:	*арх. Силвия Папазова*
СЪГЛАСУВАЛ:	
СК	
ЕЛ	
Геод.	
ПБ	
ФАЗА ТП М1:100	ПЛАН М1:100; РАЗРЕЗ М1:100 2

ПЪЛНА ПРОЕКТАНТСКА ПРАВОСПОСОБНОСТ