


РАЗРЕЗ 1-1

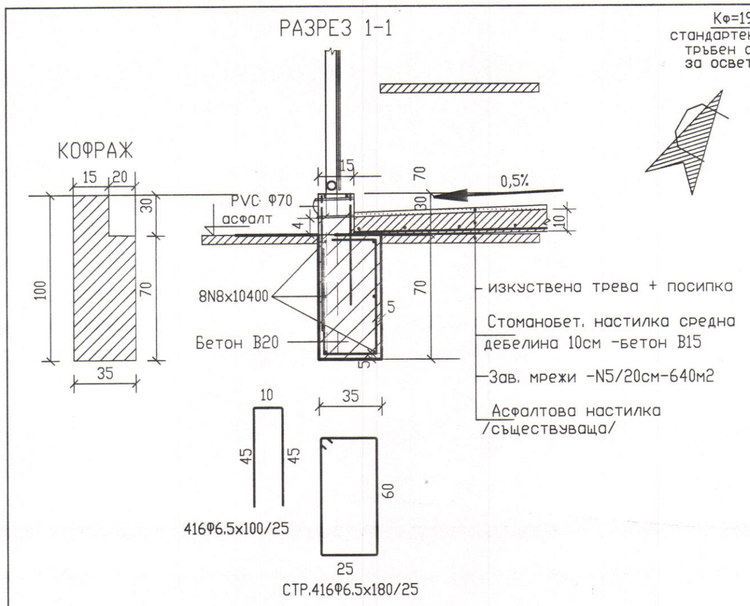

РАЗРЕЗ 2-2

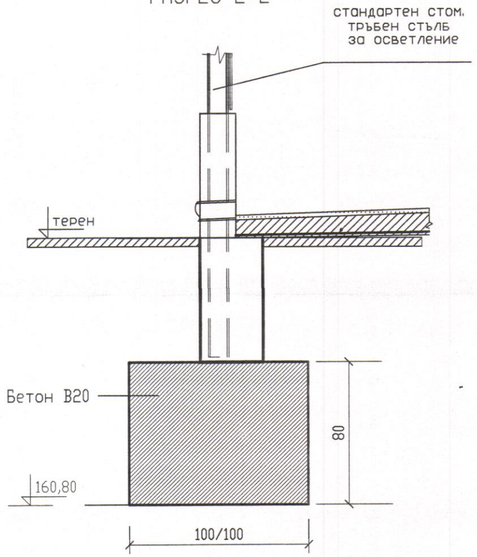

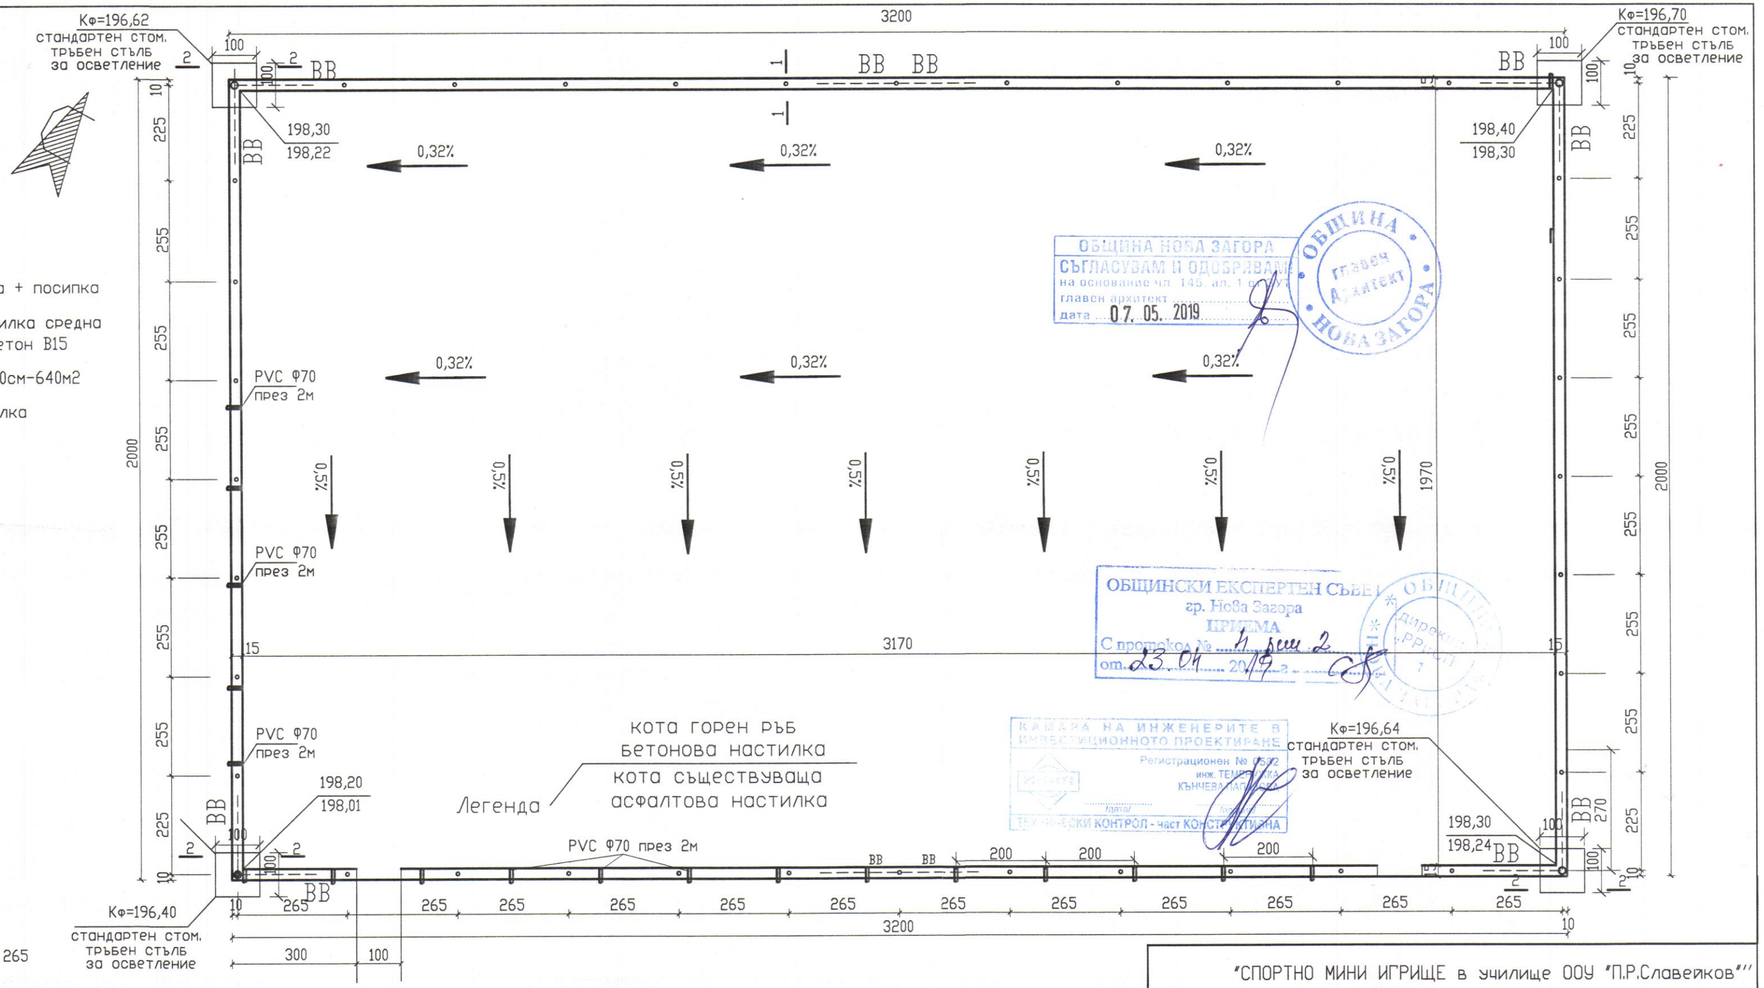

ОБЩИНА НОВА ЗАГОРА
СЪГЛАСУВАМ И ОДОБРЯВАМ
на основание чл. 145, ал. 1 от ЗУТ
главен архитект
дата 07. 05. 2019

ОБЩИНСКИ ЕКСПЕРТЕН СЪВЕТ
гр. Нова Загора
ПРИЕМА
С протокол № 4, точка 2
от 23.04 2019 г.

КАМАРА НА ИНЖЕНЕРИТЕ В ИНВЕСТИЦИОННОТО ПРОЕКТИРАНЕ
Регистрационен № 02397
инж. ТЕХНИЧЕСКИ КОНТРОЛ - част КОНСТРУКТИВНА

СПЕЦИФИКАЦИЯ НА СТОМАНА

Φ,N	N5	Φ6.5	N8
M	640	115	832
КГ	986	30	330

Общо = 1346КГ

ЗАБЕЛЕЖКИ

1. В стоманобетоновата настилка да се оформят фуги през6м в двете посоки и да се запълнят с еластичен материал.
2. Стоманените колове за оградата се залагат в основите на указаните разстояния.
3. Покритие на армировката в основите -минимум 5см.

"СПОРТНО МИНИ ИГРИЩЕ в училище ООУ "П.Р.Славейков"" в УПИ NoI-479, кв.3, с.Кортен, общ. Нова Загора

Възложител: ОБЩИНА НОВА ЗАГОРА

СЪГЛАСУВАЛ	
Част:	
Арх.	
Ел.	
ПБ	
Геодезия	

КАМАРА НА ИНЖЕНЕРИТЕ В ИНВЕСТИЦИОННОТО ПРОЕКТИРАНЕ
ПЪЛНА ПРОЕКТАНТСКА ПРАВОСПОСОБНОСТ
Регистрационен № 02397
Секция: КСС
инж. БОГОМИЛ ГЕОРГИЕВ ПАПАЗОВ
Подпис:
Части на проекта: по удостоверение за ППП
ВАЖИ С ВАЛИДНО УДОСТОВЕРЕНИЕ ЗА ПЕТ ГОДИНИ

ПЛАН ОСНОВИ, НАСТИЛКА МОНТАЖЕН ПЛАН КОЛОНИ И УКРЕПВАЩИ ВРЪЗКИ

Част: СК | Фаза: ТП

N- чертеж СК-1