


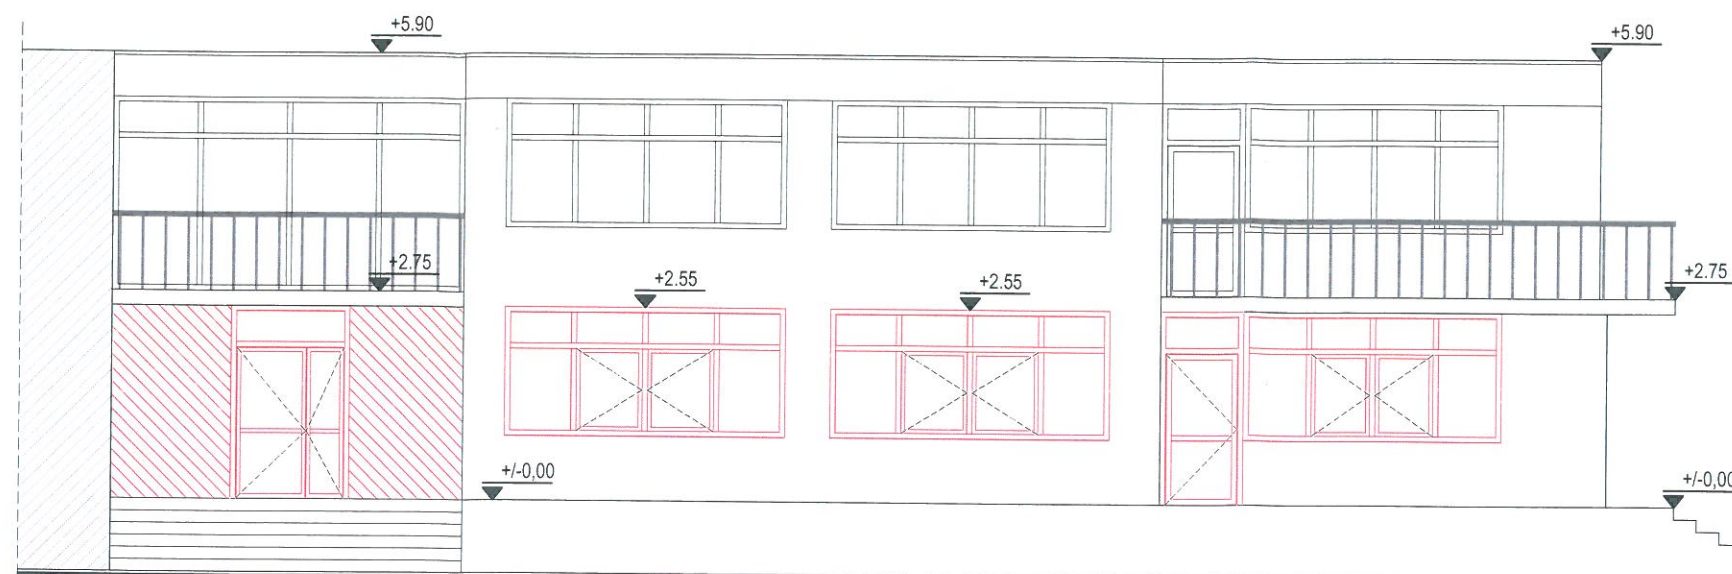


ФАСАДА ЮГ M1:100


ОБЩИНСКИ ЕКСПЕРТЕН СЪВЕТ
гр. Нова Загора
ПРИЕМА
С протокол № 7
от 09.06.2020 г.



ОБЩИНА НОВА ЗАГОРА
СЪГЛАСУВАМ
на основание чл. 15
главен архитект
дата 10.06.2020

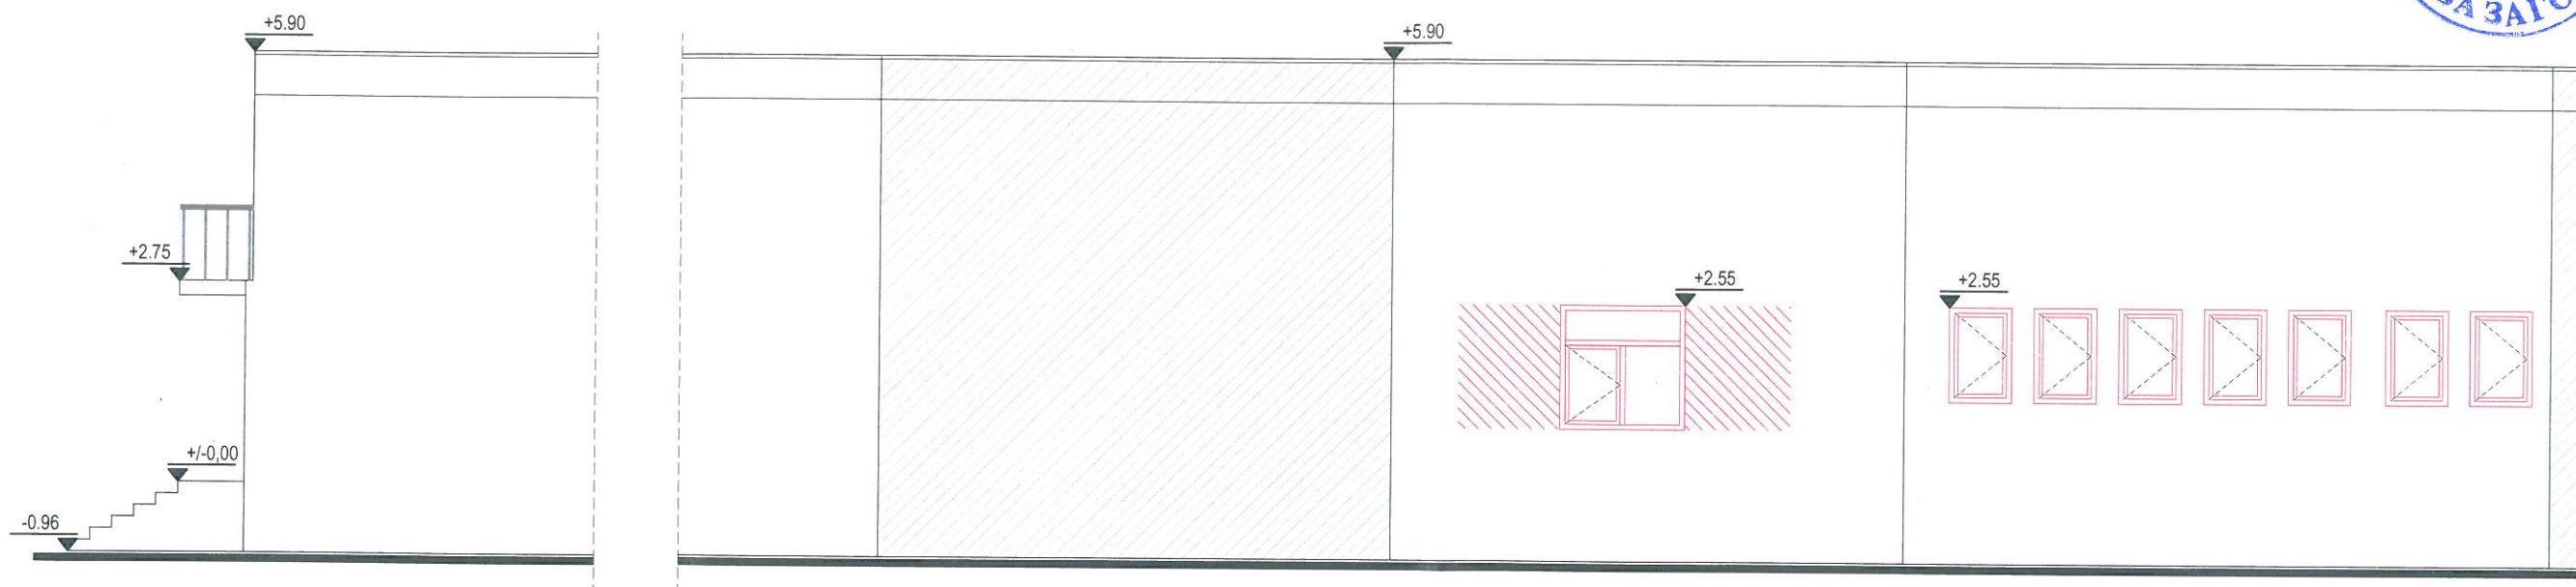

ФАСАДА СЕВЕР M1:100

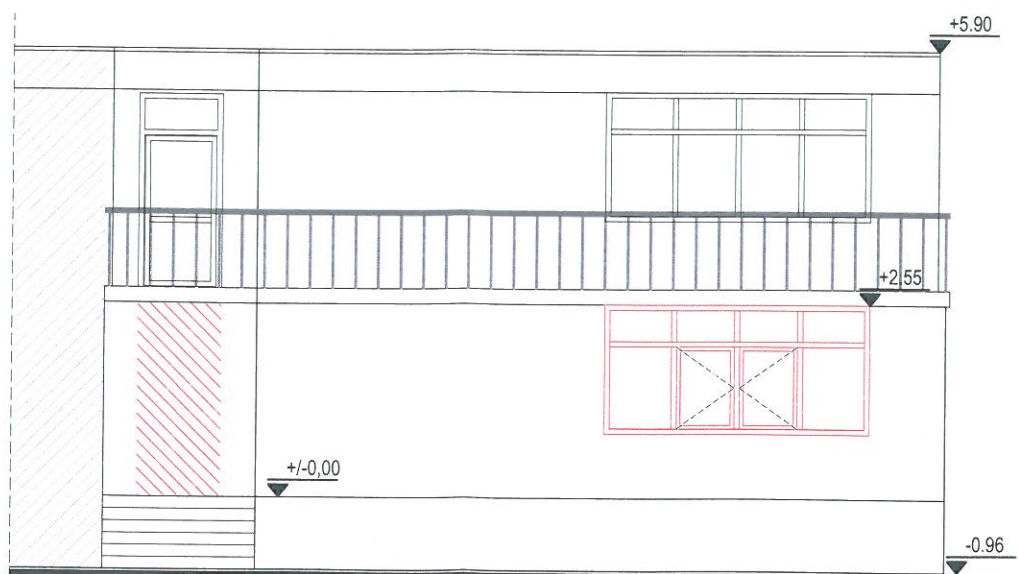

ФАСАДА ИЗТОК M1:100

ЛЕГЕНДА :



"Продизайн С" ЕООД
гр.Казанлък
+359 888 845 270
arh_s_papazova@abv.bg
Проектиране и интериорен дизайн

ОБЕКТ: "Основен ремонт на детска градина" в УПИ VII, кв.36 по плана на с.Млекарево, Общ. Нова Загора
ВЪЗЛОЖИТЕЛ: Община Нова Загора
ПРОЕКТАНТ: арх. Силвия Папазова

СЪГЛАСУВАЛ:
СК/ПБЗ
ВиК
ЕЛ
Геод.
ЕЕ



ФАЗА ТП
M1:100

ФАСАДИ