

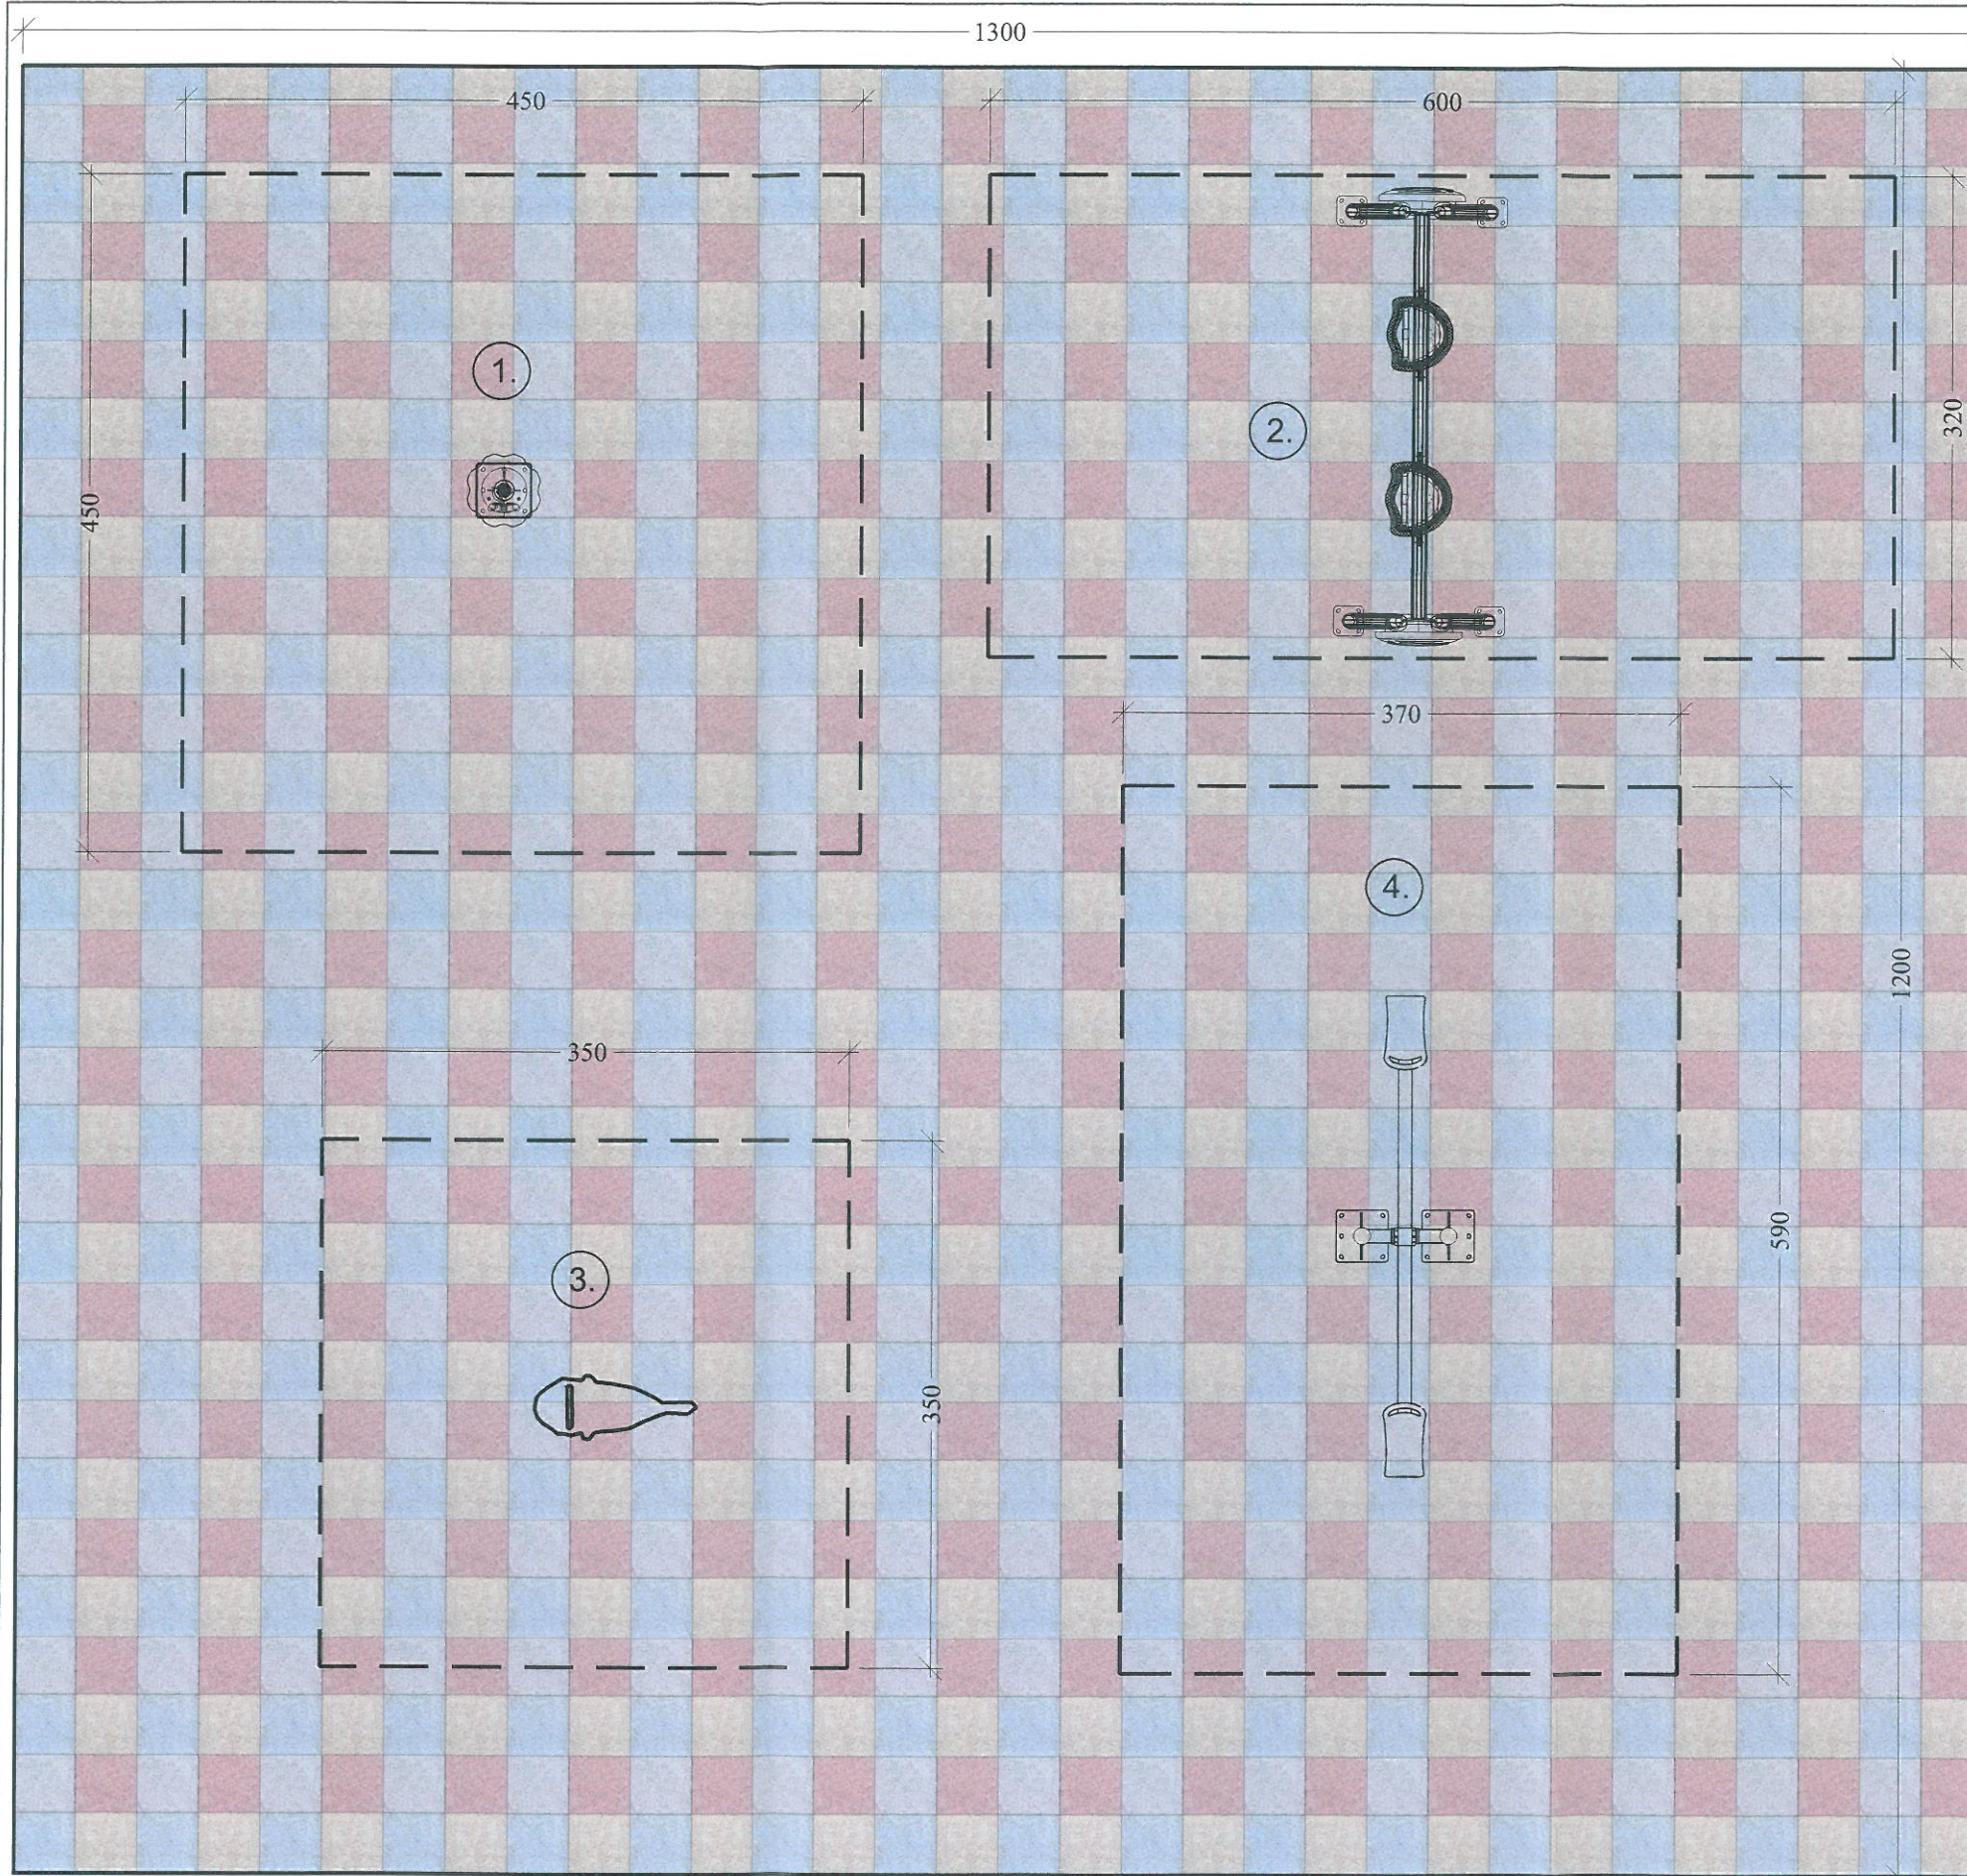


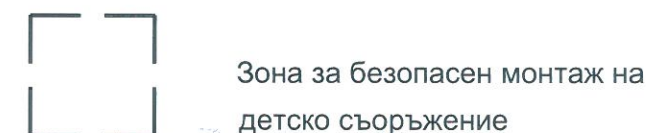

ЛЕГЕНДА ОБОРУДВАНЕ:

1. ВЪРТЕЛЕЖКА МОДЕЛ C-SS 52
2. ДВОЙНА ЛЮЛКА МОДЕЛ СА122
3. ДВОЙНА ПРУЖИННА КЛАТУШКА МОДЕЛ СА404
4. ДВОЙНА КЛАТУШКА ТИП ВЕЗНА МОДЕЛ СА308

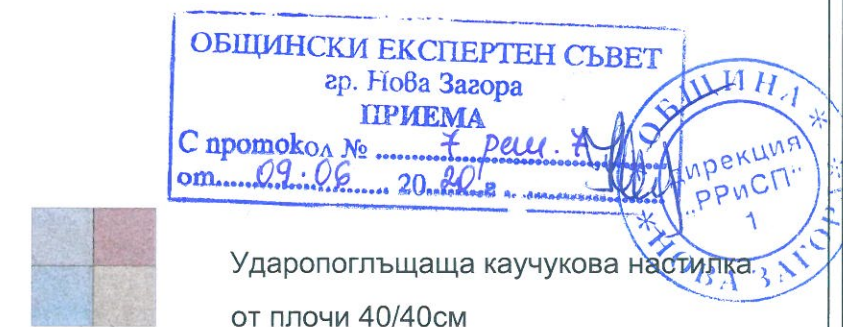

ПРОДИЗАЙН С	"Продизайн С" ЕООД гр.Казанлък +359 888 845 270 arh_s_papazova@abv.bg Проектиране и интериорен дизайн
ОБЕКТ:	"Основен ремонт на детска градина" в УПИ VII, кв.36 по плана на с.Млекарево, Общ. Нова Загора
ВЪЗЛОЖИТЕЛ:	Община Нова Загора
ПРОЕКТАНТ:	арх. Силвия Папазова
СЪГЛАСУВАЛ:	ПЪЛНАТ ПРОЕКТАНТ (КАТ. ПРАВОСЪЛЪЖИТЕЛ)
СК/ПБЗ	арх. СИЛВИЯ ПАПАЗОВА
ВиК	Per. N. 0
ЕЛ	Дата
Геод.	Подпис
ЕЕ	ПЛАН ДЕТСКА ПЛОЩАДКА
ФАЗА ТП М1:50	4

ПЛАН ДЕТСКА ПЛОЩАДКА М1:50