

7.7

Изпълнител: инж.Николай Динев
Възложител: Община Нова Загора

ВЕРТИКАЛНА ПЛАНИРОВКА

Обект : " Основен ремонт на детска градина"
в УПИ VII, кв.36, с.Млекарево, общ. Нова Загора

Възложител:Общ. Нова Загора



Съгласували:

1.Арх:

ОБЩИНСКИ ЕКСПЕРТЕН СЪВЕТ
гр. Нова Загора
ПРИЕМА
С протокол № 7, рещ. 7
от 09.06 2020 г.



ОБЩИНА НОВА ЗАГОРА
СЪГЛАСУВАМ И ОДОБРЯВАМ!
на основание чл. 145, ал. 1 от ЗУТ
главен архитект
дата 10.06.2020



05.2020г.
гр. Нова Загора

КАМАН НА ИНЖЕНЕРИТЕ В ИНВЕСТИЦИОННОТО ПРОЕКТИРАНЕ
ПЪЛНА ПРОЕКТАНТСКА ПРАВОСПОСОБНОСТ
Регистрационен № 04687
инж. НИКОЛАЙ ПЕТРОВ ДИНЕВ
Изработил:
/инж.Н.Динев/

СЪДЪРЖАНИЕ:

- 1.Обяснителна записка
- 2.Документ за собственост
- 3.Скица с виза на УПИ VII,кв.36 с.Млекарево
- 4.Ръчна скица
- 5.Резултати от измерването на координатите
на подробните точки
- 6.Тахиметрична снимка
- 7.Вертикална планировка
- 8.Трасировъчен карнет
- 9.Количествена сметка



Обект: "Основен ремонт на детска градина" в УПИ
VII, кв. 36, с. Млекарево, общ. Нова Загора

ВЪЗЛОЖИТЕЛ: "Община Нова Загора"

ОБЯСНИТЕЛНА ЗАПИСКА

Геодезическото заснемане е направено по поръчка на възложителя, за установяване на съществуващото положение и границите на имота, също и уличната мрежа и бордюри с цел да бъде изграден детски кът в детската градина в УПИ VII, кв. 36, с. Млекарево, общ. Нова Загора.


Заснет е терена в детската градина, като са взети котите на плочника и бордюрите в имота.

Изработената тахиметрична снимка е основата за изготвяне на вертикалната планировка на обекта.



Направен е трасировъчен карнет на обекта и количествена сметка, като са спазени нормативните изисквания.

Измерванията на подробните точки са извършени с прецизен GPS приемник, модел Leica GS08 и тотална станция SOKKIA. Използван е метод за работа в режим "Реално Време" като за изходни данни е използвана GNSS мрежата от перманентни станции на Leica Smart NET BG.

Вертикалната планировка е направена в мащаб 1:250 .
Трасировъчният карнет е изработен с програмния продукт МКАД в координатна с-ма 2005г.

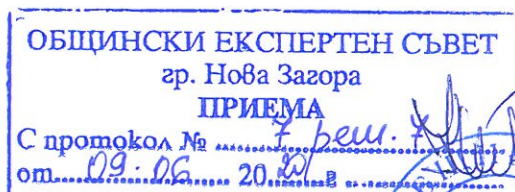


Съгласувал:
1. Арх.

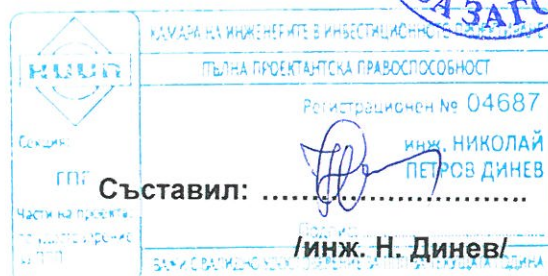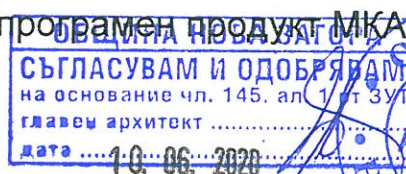

отдел "Кадастър, регулация и вертикална планировка" гр. Нова Загора

1.	ПЕНЦИНА Нова Злато	АОС/п/674/18.06.2001г./Вл.76Т.1х/2001г.
2.		(документ за собственост) АОС/з/1558/18.04.2006г./Вл.24Т.1/2006г.
3.		(документ за собственост)

ПОДЗЕМЕН КАДАСТЪР: / ПРОВЕРИЛ: / Н-К ОТДЕЛ: /
(.....) (.....) (.....)

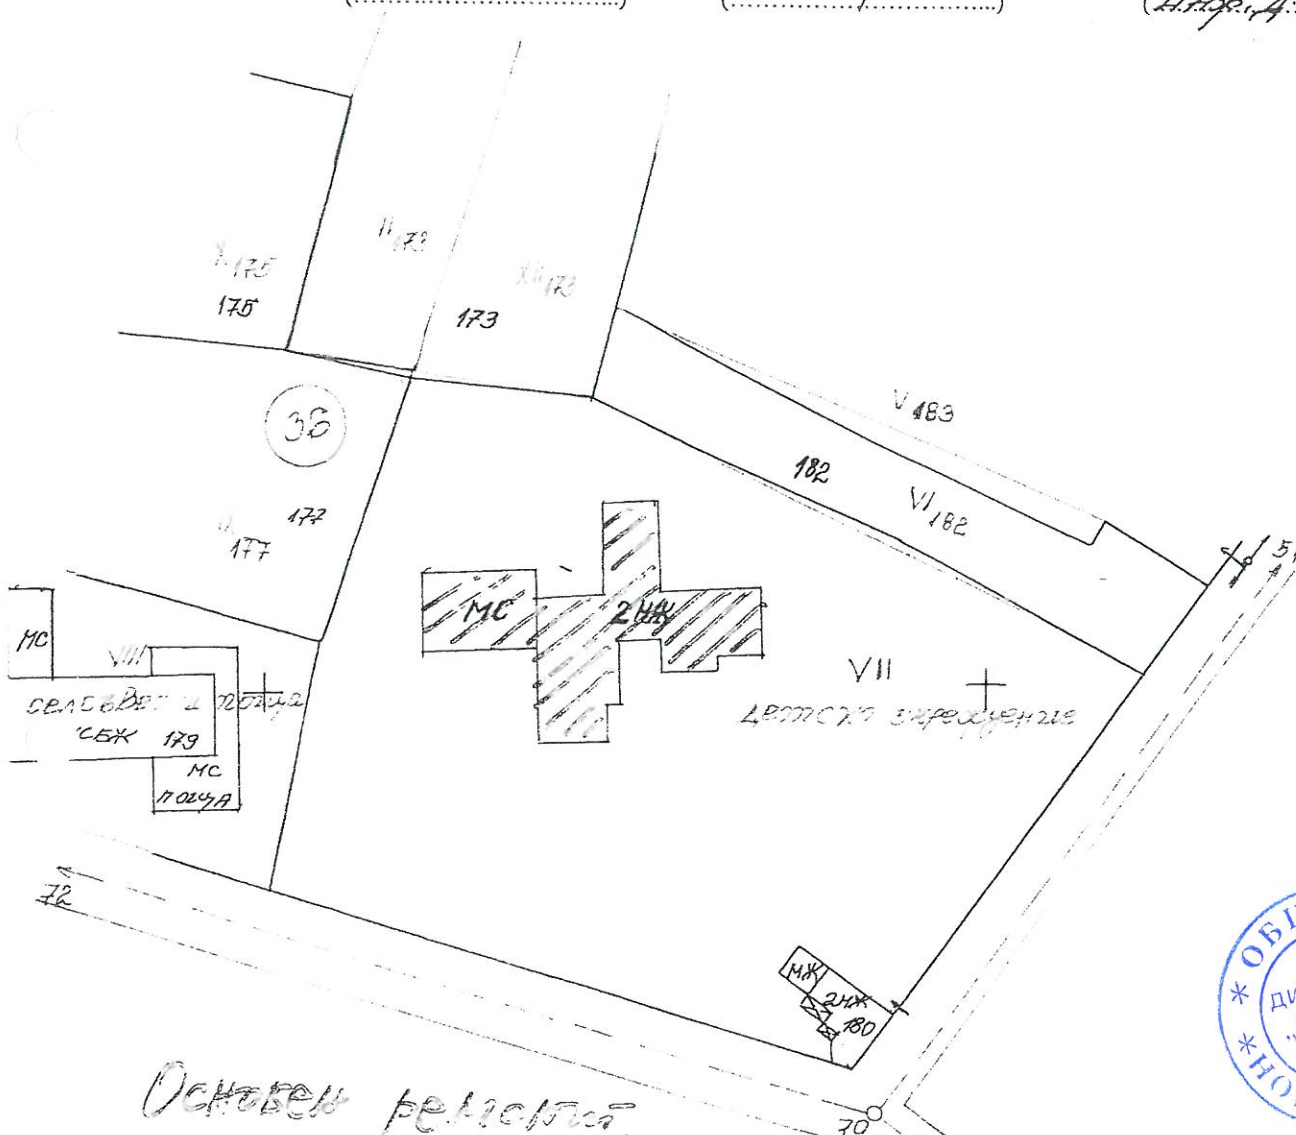

Основан ремонт
на действащата в
Ул. VII кв. 36-та палата и
с. Мекерев в градост. пз.

7. 11. 1944

27. 09.21.21





УДОСТОВЕРЕНИЕ

ЗА ПЪЛНА ПРОЕКТАНТСКА ПРАВОСПОСОБНОСТ

Регистрационен номер № 04687

Важи за 2020 година

ИНЖ. НИКОЛАЙ ПЕТРОВ ДИНЕВ

ОБРАЗОВАТЕЛНО-КВАЛИФИКАЦИОННА СТЕПЕН

МАГИСТЪР

ПРОФЕСИОНАЛНА КВАЛИФИКАЦИЯ

ИНЖЕНЕР - ГЕОДЕЗИС

Включен в Регистъра на КИИП за лица с пълна проектантска правоспособност
с протоколно решение на УС на КИИП 11/03-2.2004 г. по части:

ГЕОДЕЗИЯ, ПРИЛОЖНА ГЕОДЕЗИЯ, ВЕРТИКАЛНО ПЛАНИРАНЕ, ТРАСИРОВЪЧНИ
ПРОЕКТИ И ПЛАНОВЕ, ПЛАНОВЕ ЗА РЕГУЛАЦИЯ



Председател на РК

Председател на КР

2020



Председател на УС на КИИП

инж. И. Каралеев

ЗАСТРАХОВАТЕЛНА ПОЛИЦА
№ 212220193000002 / 30.01.2020

ПО ЗАДЪЛЖИТЕЛНА ЗАСТРАХОВКА "ПРОФЕСИОНАЛНА ОТГОВОРНОСТ НА УЧАСТНИЦИТЕ В ПРОЕКТИРАНЕТО И СТРОИТЕЛСТВОТО"

"ДЗИ - ОБЩО ЗАСТРАХОВАНЕ" ЕАД, ЕИК 121718407, АДРЕС: РЕПУБЛИКА БЪЛГАРИЯ, ГР.СОФИЯ 1463, БУЛ. "ВИТОША", 89Б, НА ОСНОВАНИЕ ПЛАТЕНА ПРЕМИЯ И СЪГЛАСНО ОБЩИТЕ УСЛОВИЯ НА ЗАДЪЛЖИТЕЛНА ЗАСТРАХОВКА "ПРОФЕСИОНАЛНА ОТГОВОРНОСТ НА УЧАСТНИЦИТЕ В ПРОЕКТИРАНЕТО И СТРОИТЕЛСТВОТО" И КЛАУЗА "ПРОФЕСИОНАЛНА ОТГОВОРНОСТ НА ПРОЕКТАНТА", ПРИЕМА ДА ЗАСТРАХОВА В РАМКИТЕ НА ЛИМИТИТЕ, СРОКОВЕТЕ И УСЛОВИЯТА НА НАСТОЯЩАТА ПОЛИЦА:

ЗАСТРАХОВАЩ:	Име: НИКОЛАЙ ПЕТРОВ ДИНЕВ ЕГН: 5612105842 Адрес: гр.Нова Загора 8900, 8900 ул. ПЕТЪР БАКАЛОВ No. 52
ЗАСТРАХОВАН:	Име: НИКОЛАЙ ПЕТРОВ ДИНЕВ ЕГН: 5612105842 Адрес: гр.Нова Загора 8900, 8900 ул. ПЕТЪР БАКАЛОВ No. 52
ПРЕДМЕТ НА ЗАСТРАХОВКАТА:	Професионалната отговорност на Застрахователя за вреди, причинени на другите участници в строителството и/или на други трети лица, вследствие на неправомерни действия или бездействия на Застрахователя, извършени при или по повод осъществяване на професионалната му дейност.
ЗАСТРАХОВАТЕЛНО ПОКРИТИЕ:	Съгласно приложените Общи условия на задължителна застраховка "Професионална отговорност на участниците в проектирането и строителството" и Клауза "Професионална отговорност на проектанта".
ПРОФЕСИОНАЛНА ДЕЙНОСТ НА ЗАСТРАХОВАНИЯ:	Изработване на инвестиционни проекти за обекти от четвърта категория и всяка по-ниска категория, съгласно действащото законодателство.
ЛИМИТИ НА ОТГОВОРНОСТ:	За едно събитие: 25,000 лв Агрегатен лимит: 50,000 лв
САМОУЧАСТИЕ НА ЗАСТРАХОВАНИЯ:	Застрахованият участва в обезщетяването на всяка причинена вреда като поема за своя сметка 10% от размера на всяко обезщетение, но не по-малко от 500 лв.
СРОК НА ЗАСТРАХОВКАТА:	1 година НАЧАЛО: 00:00 часа на 07.02.2020 г. КРАЙ: 24:00 часа на 06.02.2021 г.
РЕТРОАКТИВНА ДАТА:	07.02.2020 г.
ЗАСТРАХОВАТЕЛНА ПРЕМИЯ:	50.00 лв. Словом: петдесет лв.
ДАТА НА ПЛАЩАНЕ:	06.02.2020 г.
ДАНЪК 2% ВЪРХУ ЗП:	1.00 лв.
ОБЩА ДЪЛЖИМА СУМА: (ДЪЛЖИМА ЗАСТРАХОВАТЕЛНА ПРЕМИЯ + ДАНЪК 2% ВЪРХУ ЗП)	51.00 лв. Словом: петдесет и едно лв.
СПЕЦИАЛНИ ДОГОВОРНОСТИ:	Ако след сключване на застраховката Застрахованият започне да осъществява дейност, свързана с категория строещи, за които са предвидени по-високи минимални лимити на отговорност, той е длъжен да уведоми Застрахователя съгласно ОУ на задължителна застраховка "Професионална отговорност на участниците в проектирането и строителството" и да сключи анекс за увеличаване на лимитите по застрахователния договор срещу заплащане на допълнителна премия.

Декларирам, че:

Преди сключване на застраховката ми е предоставена информацията за Застрахователя по чл. 324 от КЗ, включително и за възможността да ми бъде предоставен съвет при поискване на индивидуална оферта за застрахователния продукт, при спазване изискванията на чл. 325А и чл. 326 от КЗ. Получих и съм запознат със съдържанието на информационния документ на застрахователния продукт и с Общите условия на застраховката, действащи към датата на сключване на застрахователния договор.

Получил съм, запознат съм и приемам "Информацията за защита на личните данни", изготвена от Застрахователя, в качеството му на администратор на лични данни, в изпълнение на изискванията на чл. 13 и 14 на Регламент (ЕС) 2016/679 (Общ регламент относно защитата на данните). Информирани съм, че "Информацията за защита на личните данни" е публикувана и на корпоративния сайт на дружеството - www.dzi.bg. Доброволно предоставям лични данни на Застрахователя и/или Застрахованите лица с цел сключване, обслужване и изпълнение на застрахователния договор. Обработвам законосъобразно личните данни на Застрахованите лица, които предоставям на Застрахователя за целите на сключване и изпълнение на застрахователния договор, при спазване на нормативните изисквания, съгласно Регламент (ЕС) 2016/679 и Закона за защита на личните данни.

Настоящата полица се издава в два еднообразни екземпляра - по един за Застрахователя и за Застрахователя.

Дата и място на сключване: 30.01.2020, Н.Загора

Получих, запознах се и приемам приложените Общи условия на задължителна застраховка "Професионална отговорност на участниците в проектирането и строителството" и Клауза "Професионална отговорност на проектанта", които заедно с настоящата полица и попълненото Предложение-въпросник, формират застрахователния договор.

"ДЗИ - ОБЩО ЗАСТРАХОВАНЕ" ЕАД


ЗАСТРАХОВАН

/ Данни за застрахователния посредник/ агент: Иви-2010 ЕООД, Адрес на посредника: гр.Корнати 8930 ул.Панайот Хитов, 22., № на участък: Агент - 19323011 /

РЪЧНА СКИЦА

ОБЕКТ: ОСНОВЕН РЕМОНТ НА ДЕТСКА ГРАДИНА

в УПИ VII-181, кв.36 в с.Млекарево, общ.Нова Загора

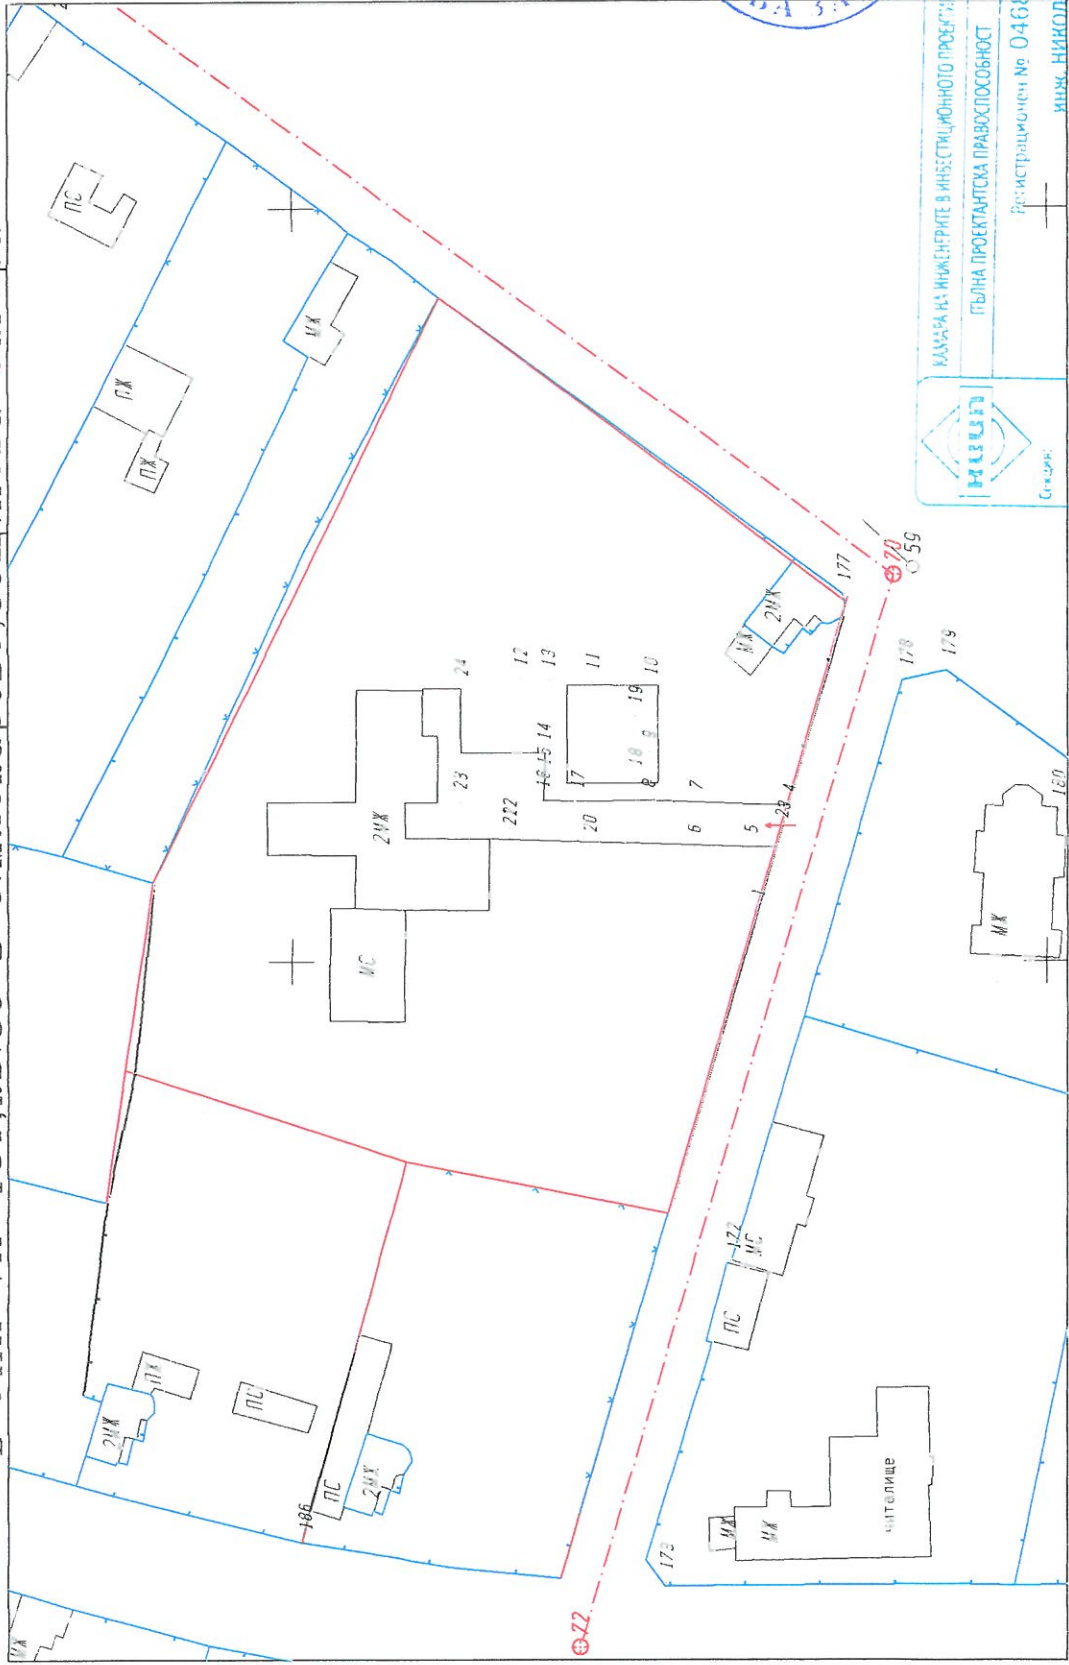

05.2020 г.

гр.Нова Загора



	КАМАРА НА ИНЖЕНЕРИТЕ В ИНВЕСТИЦИОННОТО ПРОЕКТИРАНЕ
	ПЪЛНА ПРОЕКТАНТСКА ПРАВОСПОСОБНОСТ
Степен:	Регистрационен № 04637
Изработил :	инж. НИКОЛАЙ
Част от проекта:	ПРОЕКТОВ ДИНЕВ
Съставител:	инж. Н. ДИНЕВ
Масштаб:	ЗАМЕСВАЩО-СУПЛУМЕНТИРНЕ ЗАПЪЛНА ТЕЖАЛА ГОДИНА

РЕЗУЛТАТИ ОТ ИЗМЕРВАНЕТО

ГЕОДЕЗИЧЕСКА СНИМКА

(ПРОГРАМА "OGSN", ВИАС, СОФИЯ - 1990.)

ИЗЧИСЛЕНИЕ КООРДИНАТИТЕ НА ПОДРОБНИТЕ ТОЧКИ

КОД НА ОБЕКТА: УПИ VII, кв. 36, с. Млекарево, общ. Нова Загора

ОБЕКТ: "Основен ремонт на детска градина"
в УПИ VII, кв. 36, с. Млекарево

ВИСОЧИННА СИСТЕМА: - Балтийска

КООРДИНАТНА СИСТЕМА: - 1970 г., ЗОНА: 5

РЕДУКЦИОННИ ЧИСЛА: XO= 4600000. , YO= 9400000.

ДАТА: 05.2020г.

ИЗПЪЛНИТЕЛ: инж. Николай Динев

ВЪЗЛОЖИТЕЛ: Община Нова Загора



ДАННИ ОТ ИЗМЕРВАНИЯТА

№	Време	Клас	B	L	H	X(KC1970)	Y(KC1970)	H	RTK
1	12:59:32	5	42°21'16.94825"	26°05'19.64042"	200.471	4625238.205	9472306.794	159.790	0.007 0.013
2	12:59:58	5	42°21'16.84750"	26°05'20.09975"	200.390	4625235.060	9472317.295	159.710	0.009 0.019
3	13:00:09	5	42°21'16.83881"	26°05'20.14576"	200.310	4625234.788	9472318.347	159.630	0.014 0.036
4	13:00:24	5	42°21'16.81710"	26°05'20.24638"	200.267	4625234.110	9472320.648	159.587	0.017 0.034
5	13:01:39	5	42°21'16.98130"	26°05'20.00667"	200.418	4625239.196	9472315.180	159.737	0.011 0.023
6	13:01:59	5	42°21'17.22816"	26°05'20.00711"	200.484	4625246.813	9472315.217	159.804	0.014 0.031
7	13:02:21	5	42°21'17.21922"	26°05'20.26371"	200.419	4625246.516	9472321.088	159.738	0.014 0.028
8	13:02:39	5	42°21'17.42320"	26°05'20.27172"	200.450	4625252.810	9472321.294	159.769	0.011 0.024
9	13:02:57	5	42°21'17.42153"	26°05'20.55436"	200.459	4625252.735	9472327.763	159.780	0.010 0.019
10	13:03:18	5	42°21'17.41627"	26°05'20.92471"	200.382	4625252.543	9472336.238	159.702	0.009 0.017
11	13:03:36	5	42°21'17.66622"	26°05'20.95734"	200.498	4625260.253	9472337.012	159.819	0.009 0.018
12	13:03:58	5	42°21'17.97319"	26°05'20.97933"	200.569	4625269.723	9472337.549	159.890	0.012 0.024
13	13:04:19	5	42°21'17.85492"	26°05'20.97115"	200.541	4625266.074	9472337.349	159.862	0.010 0.020
14	13:05:09	5	42°21'17.86993"	26°05'20.54795"	200.515	4625266.572	9472327.665	159.836	0.010 0.019
15	13:05:27	5	42°21'17.87203"	26°05'20.40248"	200.589	4625266.648	9472324.336	159.909	0.010 0.020
16	13:05:57	5	42°21'17.87468"	26°05'20.26969"	200.636	4625266.741	9472321.297	159.956	0.010 0.021
17	13:06:17	5	42°21'17.72666"	26°05'20.26973"	200.542	4625262.173	9472321.282	159.862	0.012 0.025
18	13:06:53	5	42°21'17.48231"	26°05'20.39972"	200.413	4625254.623	9472324.230	159.733	0.008 0.016
19	13:07:16	5	42°21'17.48103"	26°05'20.76037"	200.402	4625254.555	9472332.484	159.722	0.009 0.017
20	13:07:47	5	42°21'17.67403"	26°05'20.01233"	200.548	4625260.570	9472315.385	159.867	0.011 0.022
21	13:08:18	5	42°21'18.01741"	26°05'20.05292"	200.796	4625271.162	9472316.352	160.116	0.049 0.112
22	13:08:53	5	42°21'18.01452"	26°05'20.10637"	200.722	4625271.068	9472317.575	160.042	0.041 0.080
23	13:11:47	5	42°21'18.22644"	26°05'20.26021"	200.771	4625277.595	9472321.119	160.091	0.030 0.107
24	13:14:06	5	42°21'18.22600"	26°05'20.91907"	200.793	4625277.529	9472336.198	160.113	0.017 0.042



Склад: **ГП**

Част на проект: **1**

Съставител: **1**

Изработил: **инж. Н. Динев**

Подпис: **инж. Н. Динев**

РАДИОТЕХНИЧЕН № **04687**


ПЪЛНА ПРОЕКТИСКА ПРАВОСПОСОБНОСТ

ВЪВЕДЕН СЪС СЪГЛАСИЕТО НА КОМПЕТЕНТНИТЕ ОРГАНИ

ВЪВЕДЕН СЪС СЪГЛАСИЕТО НА КОМПЕТЕНТНИТЕ ОРГАНИ ЗА ПЕРИОДА ГОДИНА



ТАХИМЕТРИЧНА СНИМКА
ОБЕКТ: ОСНОВЕН РЕМОНТ НА ДЕТСКА ГРАДИНА
в УПИ VII-181, кв. 36
с. Млекарево, общ. Нова Загора

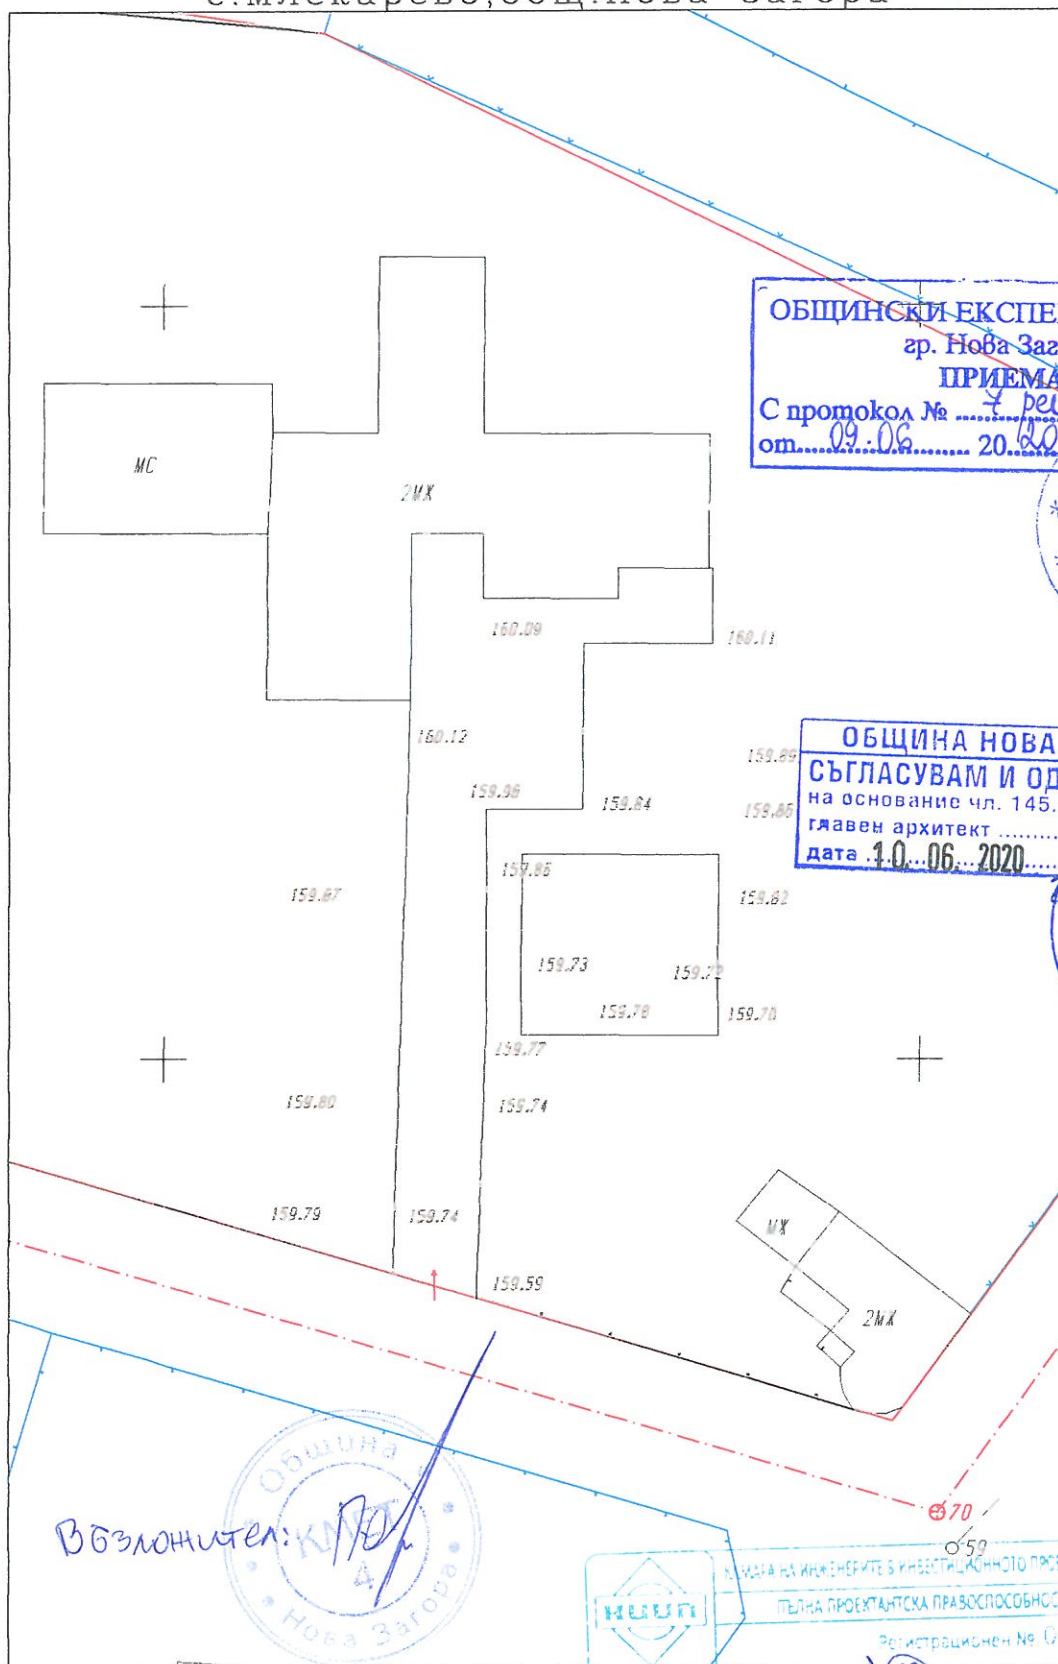

ОБЩИНСКИ ЕКСПЕРТЕН СЪВЕТ
гр. Нова Загора
ПРИЕМА
С протокол № 7 рец. 7
от 09.06.2020 г.



ОБЩИНА НОВА ЗАГОРА
СЪГЛАСУВАМ И ОДОБРЯВАМ!
на основание чл. 145, ал. 1 от ЗУТ
главен архитект
дата 10.06.2020 г.



Възложител:




05.2020 г.

1:500

гр. Нова Загора

ИЗДАНА НА КРИТЕРИИТЕ ЗА ИНВЕСТИЦИОННО ПРОЕКТИРАНЕ
ПЪЛНА ПРОЕКТАНТСКА ПРАВОСПОСОБНОСТ
Регистрационен № 04-687
Изработил: инж. НИКОЛАЙ ПЕТРОВ ДИНЕВ
/инж. Н. Динев/
Част от проекта
за изготвяне на
ДП

ВЕРТИКАЛНА ПЛАНИРОВКА
ОБЕКТ: ОСНОВЕН РЕМОНТ НА ДЕТСКА ГРАДИНА
/детска площадка/ в УПИ VII-181, кв.36
с.Млекарево, общ.Нова Загора

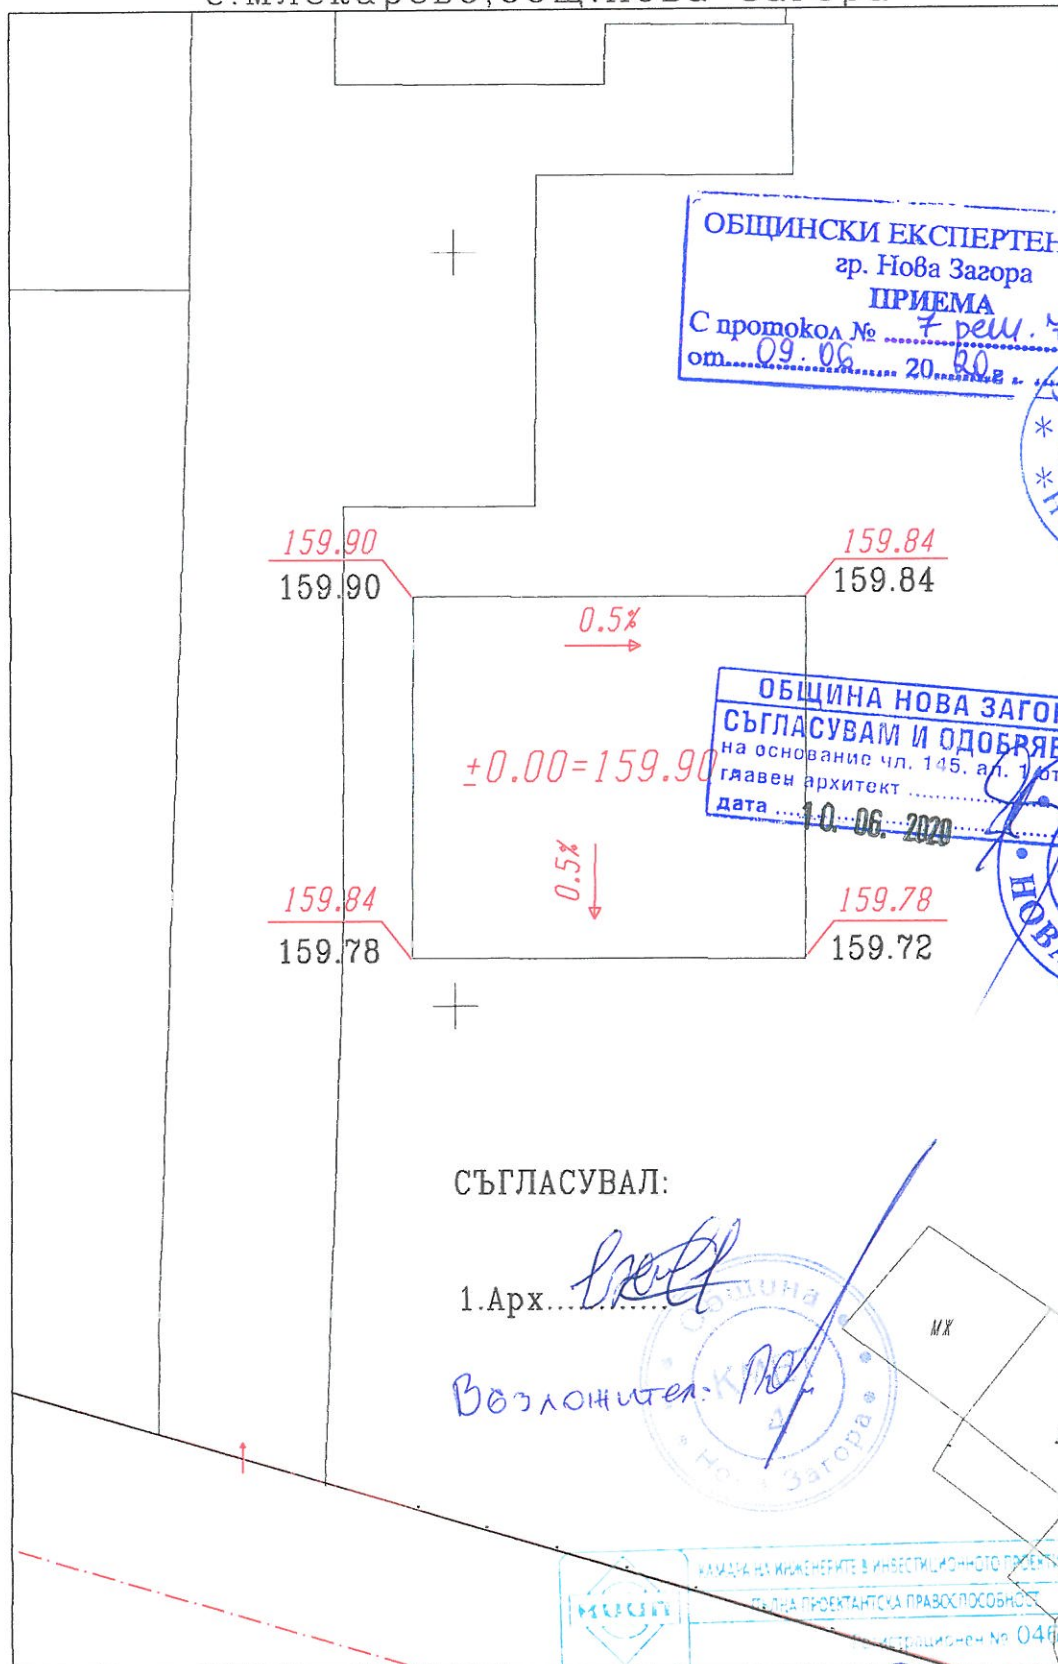

ОБЩИНСКИ ЕКСПЕРТЕН СЪВЕТ
гр. Нова Загора
ПРИЕМА
С протокол № 7 рещ. 4
от 09.06.2020 г.



ОБЩИНА НОВА ЗАГОРА
СЪГЛАСУВАМ И ОДОБРЯВАМ
на основание чл. 145, ал. 1 от ЗОУОА
главен архитект
дата 10.06.2020



СЪГЛАСУВАЛ:

1.Арх...

Возложител:


05.2020 г.

гр.Нова Загора


1:250

Изработил :

/инж.Н.Динев/

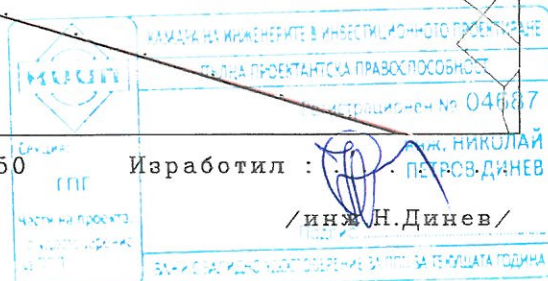

ТРАСИРОВЪЧЕН КАРНЕТ
 ОБЕКТ: ОСНОВЕН РЕМОНТ НА ДЕТСКА ГРАДИНА
 /детска площадка/ в УПИ VII-181, кв.36
 с.Млекарево, общ.Нова Загора

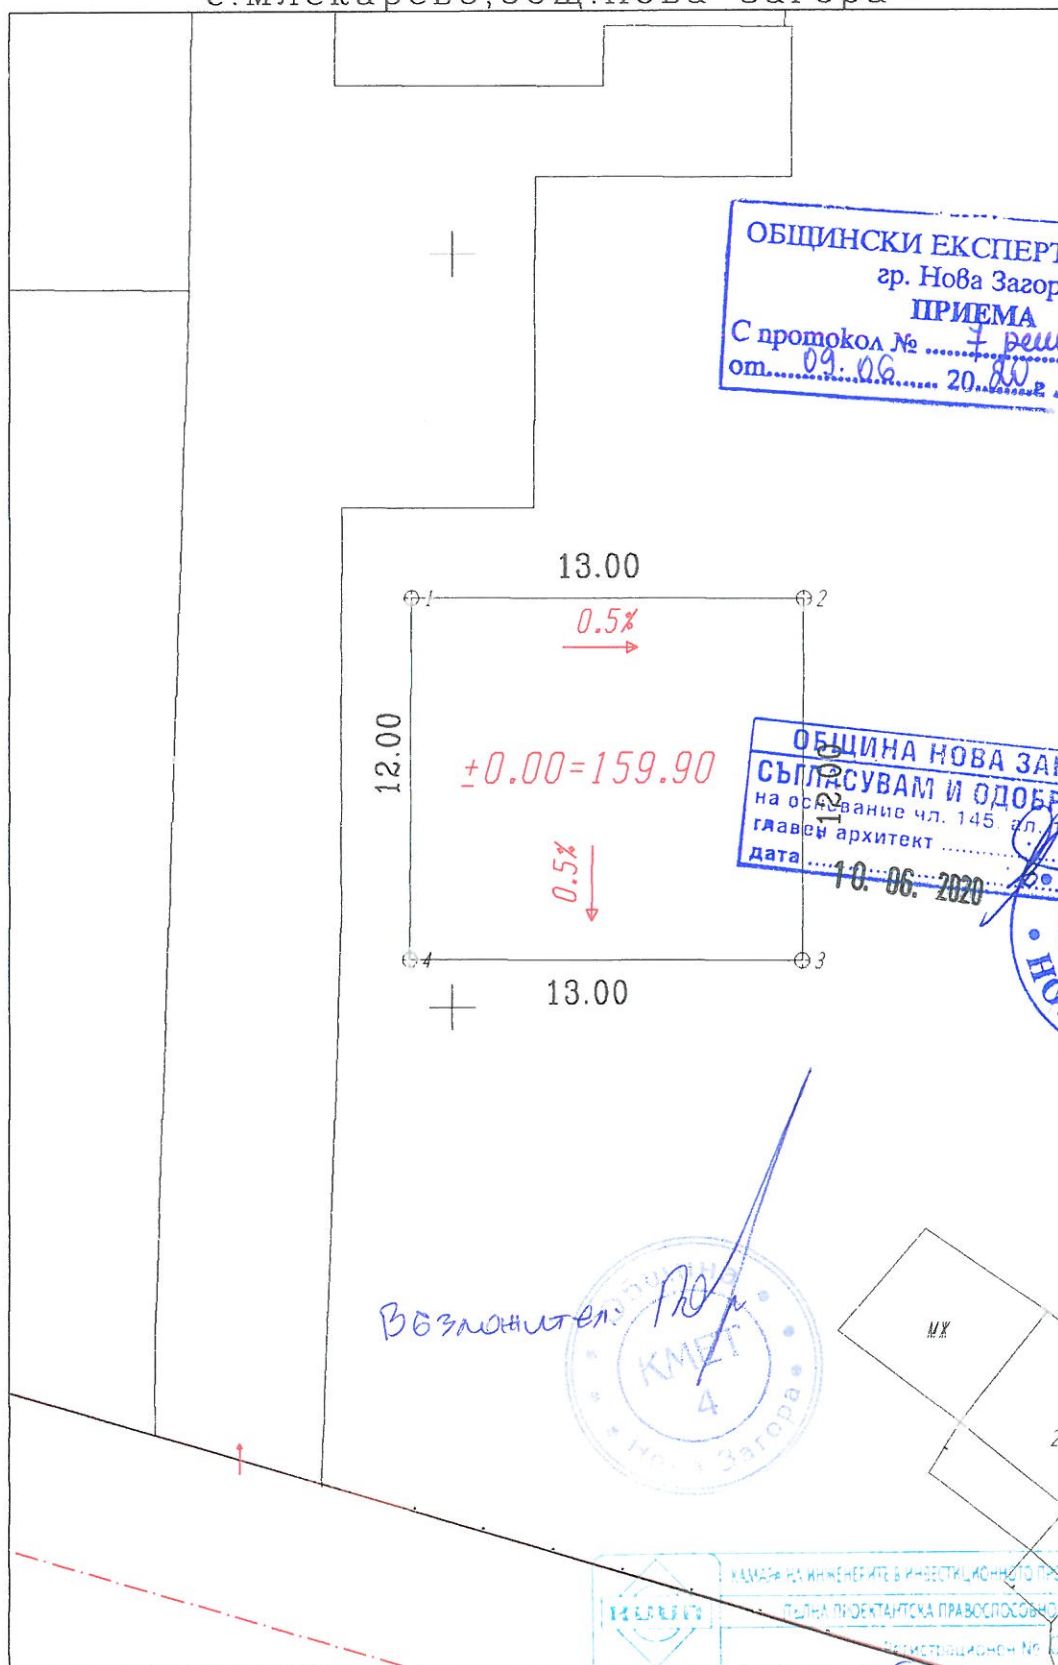

ОБЩИНСКИ ЕКСПЕРТЕН СЪВЕТ
 гр. Нова Загора
ПРИЕМА
 С протокол № 7 реш. утв. на общ. съв. на с. Млекарево
 от 09.06.2020 г.



ОБЩИНА НОВА ЗАГОРА
СЪГЛАСУВАМ И ОДОБРЯВАМ
 на основание чл. 145 ал. 1 от
 главен архитект
 дата 10.06.2020 г.



Возможител:



05.2020 г.

1:250

гр.Нова Загора

КАМАРА НА ИНЖЕНЕРИТЕ В ИНВЕСТИЦИОННО ПРОЕКТИРАНЕ	
ПЪЛНА ПРОЕКТАНТСКА ПРАВОСПОСОБНОСТ	
Инвестиционен № 04687	
Секция: ГПГ	Изработил : инж. НИКОЛАЙ ПЕТРОВ ДИНЕВ
Част на проекта: Проектна документация	/инж. Н. Динев/
Масштаб: 1:250	Подпис: _____
Валидно за срок от 1 (една) година от датата на издаване	

ТРАСИРОВЪЧНИ ДАННИ
КООРДИНАТНА СИСТЕМА 1970г.

№	Y	X
1	9472323.62	4625263.58
2	9472336.62	4625263.54
3	9472336.58	4625251.54
4	9472323.58	4625251.58

ТРАСИРОВЪЧНИ ДАННИ
КООРДИНАТНА СИСТЕМА БГС2005г.

№	X	Y
1	4691233.243	548523.218
2	4691233.340	548536.217
3	4691221.340	548536.303
4	4691221.244	548523.304



05.2020г.
гр.Нова Загора

 Секция: ГПГ Част от проекта: Проектно решение № 1/2020	КАДРА НА ИНЖЕНЕРИТЕ В ИНВЕСТИЦИОННОТО ПРОЕКТИРАНЕ
	ПЪЛНА ПРОЕКТАНТСКА ПРАВОСПОСОБНОСТ
	Регистров номер № 04687
	Изготвил: <u>инж. НИКОЛАЙ ПЕТРОВ ДИНЕВ</u> Подпис: <u>/инж. Н. Динев/</u>
ВАЖНО СЪОБЩЕНИЕ ЗА ПОПРАВКА НА ТЕКУЩАТА ГОДИНА	

Количествена сметка към Вертикална планировка

Обект: "Основен ремонт на детска градина
в УПИ VII, кв. 36, с. Млекарево, общ. Нова Загора
Детска площадка

№	Вид СМР	ед. м.	к-во
1.	Подравняване на площадката 0.10 см	м2	15.60
2.	Бетонова настилка 0.10 см.	м2	15.60



 Служба: Частична проек. по изготвяне на ПП	КАМАРА НА ИНЖЕНЕРИТЕ В ИНВЕСТИЦИОННОТО ПРОЕКТИРАНЕ
	ПЪЛНА ПРОЕКТАНТСКА ПРАВОСПОСОБНОСТ
	Регистрационен № 04687
	Изработил: /инж. Н. Динев/
ВАЖИ ОБЯЗАТЕЛНО ИДОСТОВЕРЕНИЕ ЗА ПП ЗА ТЕКУЩАТА ГОДИНА	