



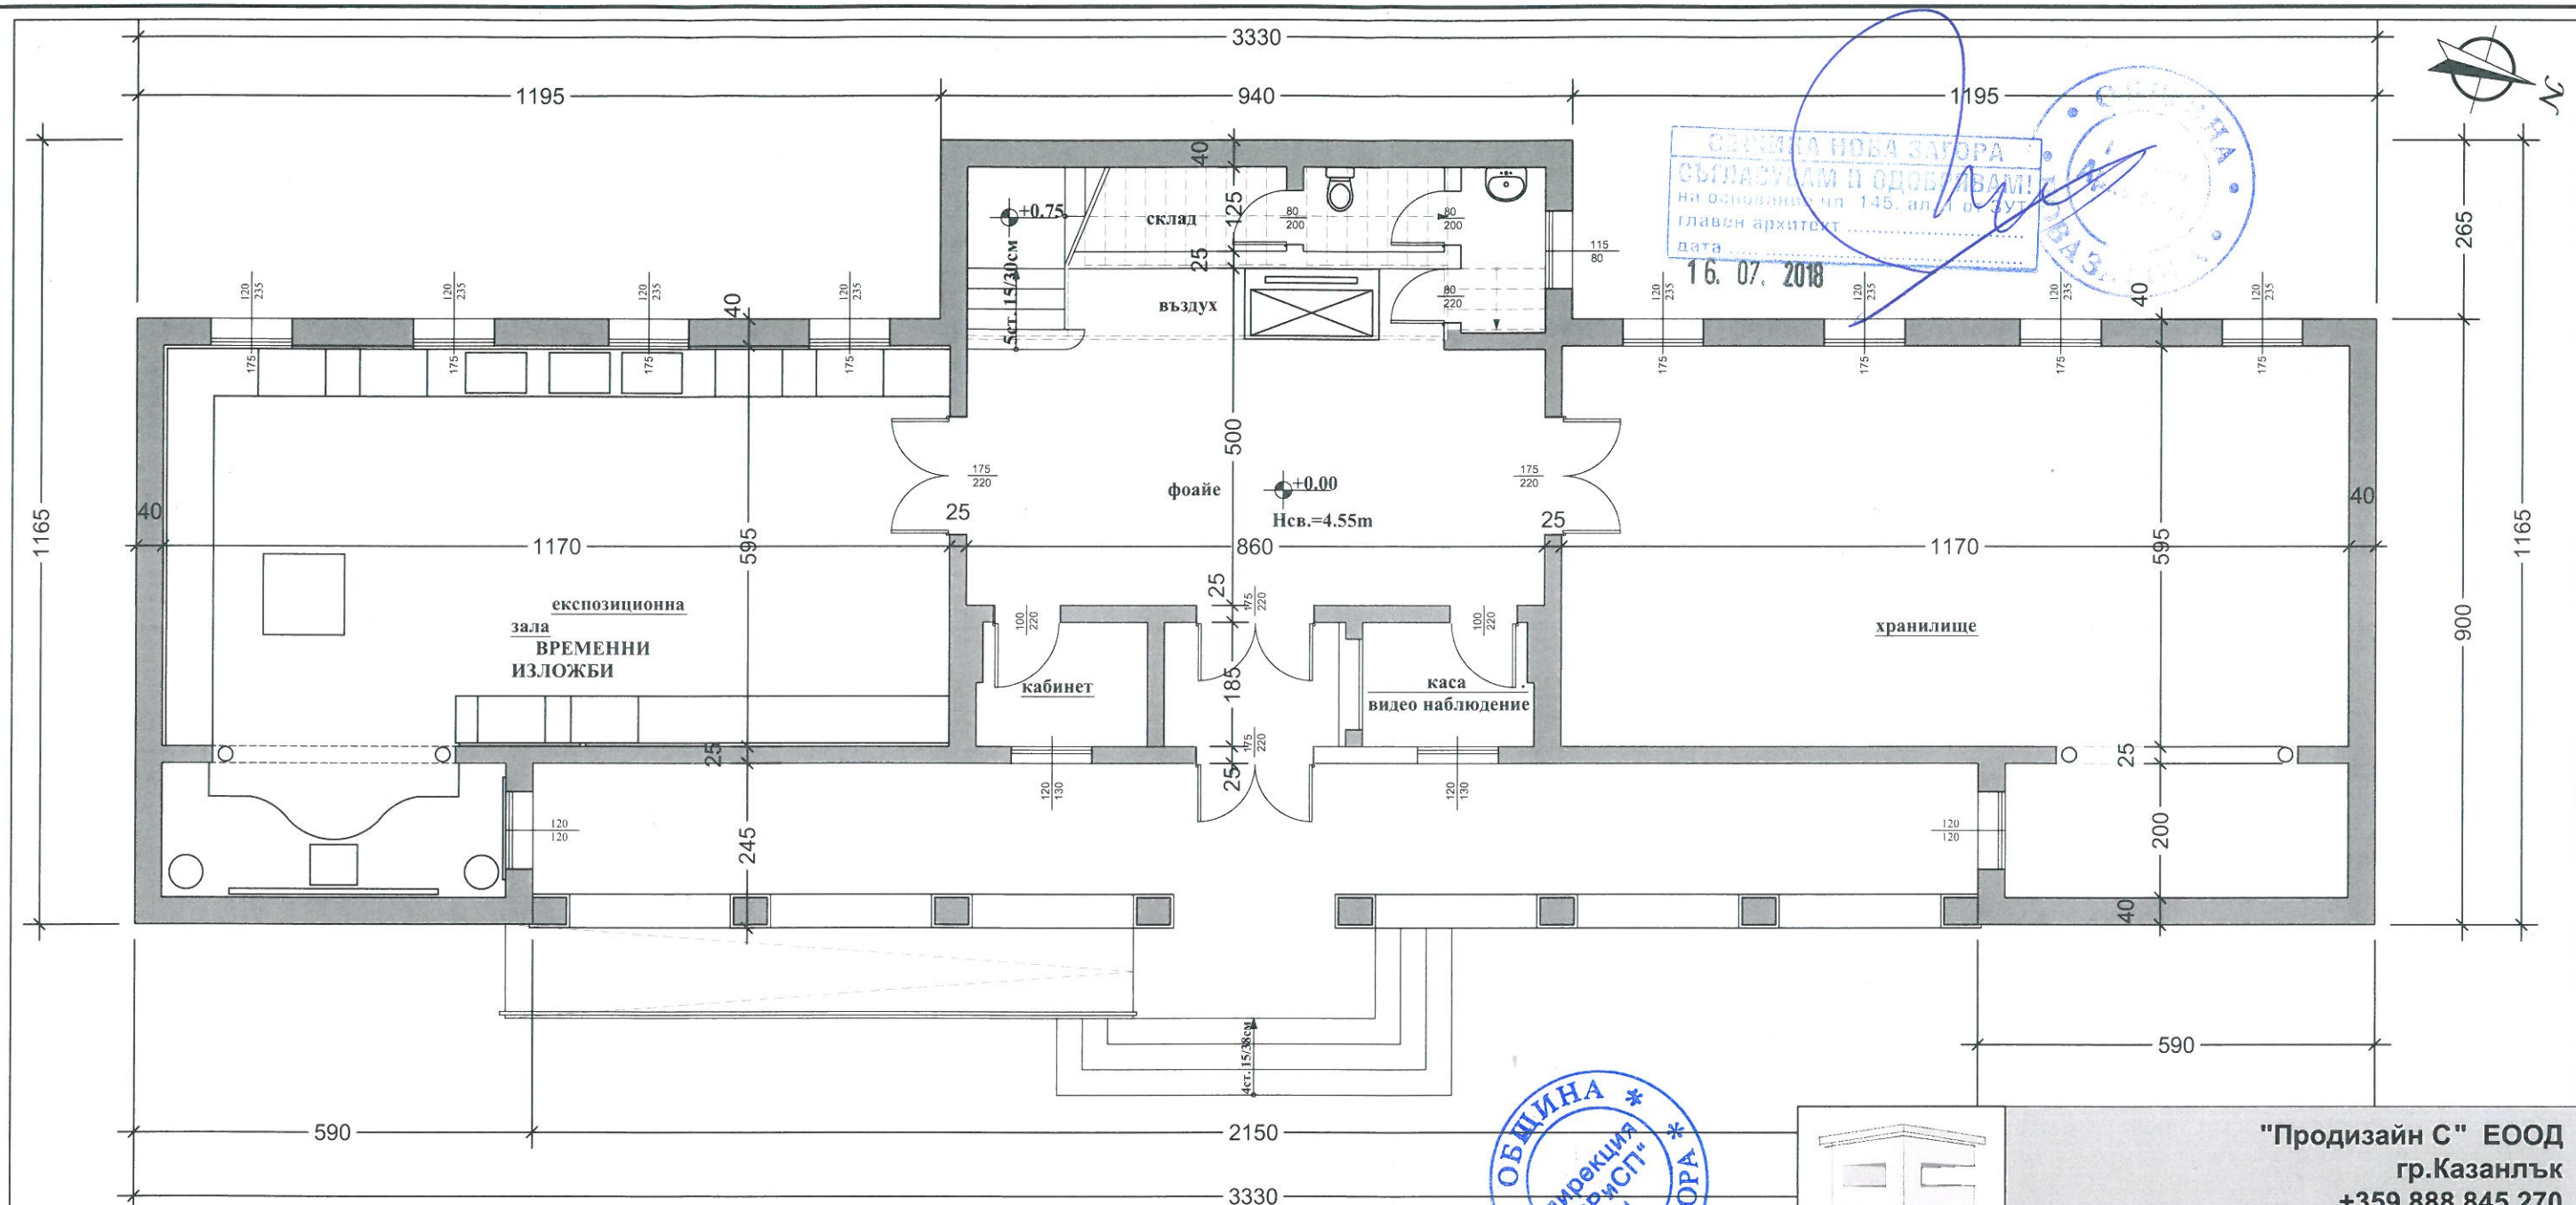

ЗАСНЕМАНЕ кота 0.00
M1:100



ОБЩИНСКИ ЕКСПЕРТЕН СЪВЕТ
гр. Нова Загора
ИМЕНА
С проект № 6-кв. 98
от 09.07.2018 г.

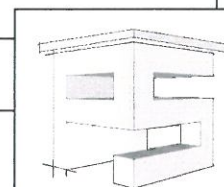

ПРОДИЗАЙН С

ОБЕКТ:

ВЪЗЛОЖИТЕЛ:

ПРОЕКТАНТ:

СЪГЛАСУВАЛ:

СК

ЕЛ

ФАЗА ТП
M1:100

"Продизайн С" ЕООД
гр. Казанлък
+359 888 845 270
arh_s_papazova@abv.bg
Проектиране и интериорен дизайн

Основен ремонт на на съществуваща сграда на Ист.
музей-гр. Нова Загора в ПИ с идентиф. 51809.504.2222,
УПИ I, кв. 98

Община Нова Загора

арх. Силвия Папазова

ПЪЛНА ПРОЕКТАНТСКА ПРАВОСПОСОБНОСТ

арх. СИЛВИЯ
БОГОМИЛОВА ПАПАЗОВА
Рег. № 0000000000

дата..... подпис.....

ЗАСНЕМАНЕ кота 0.00 2