

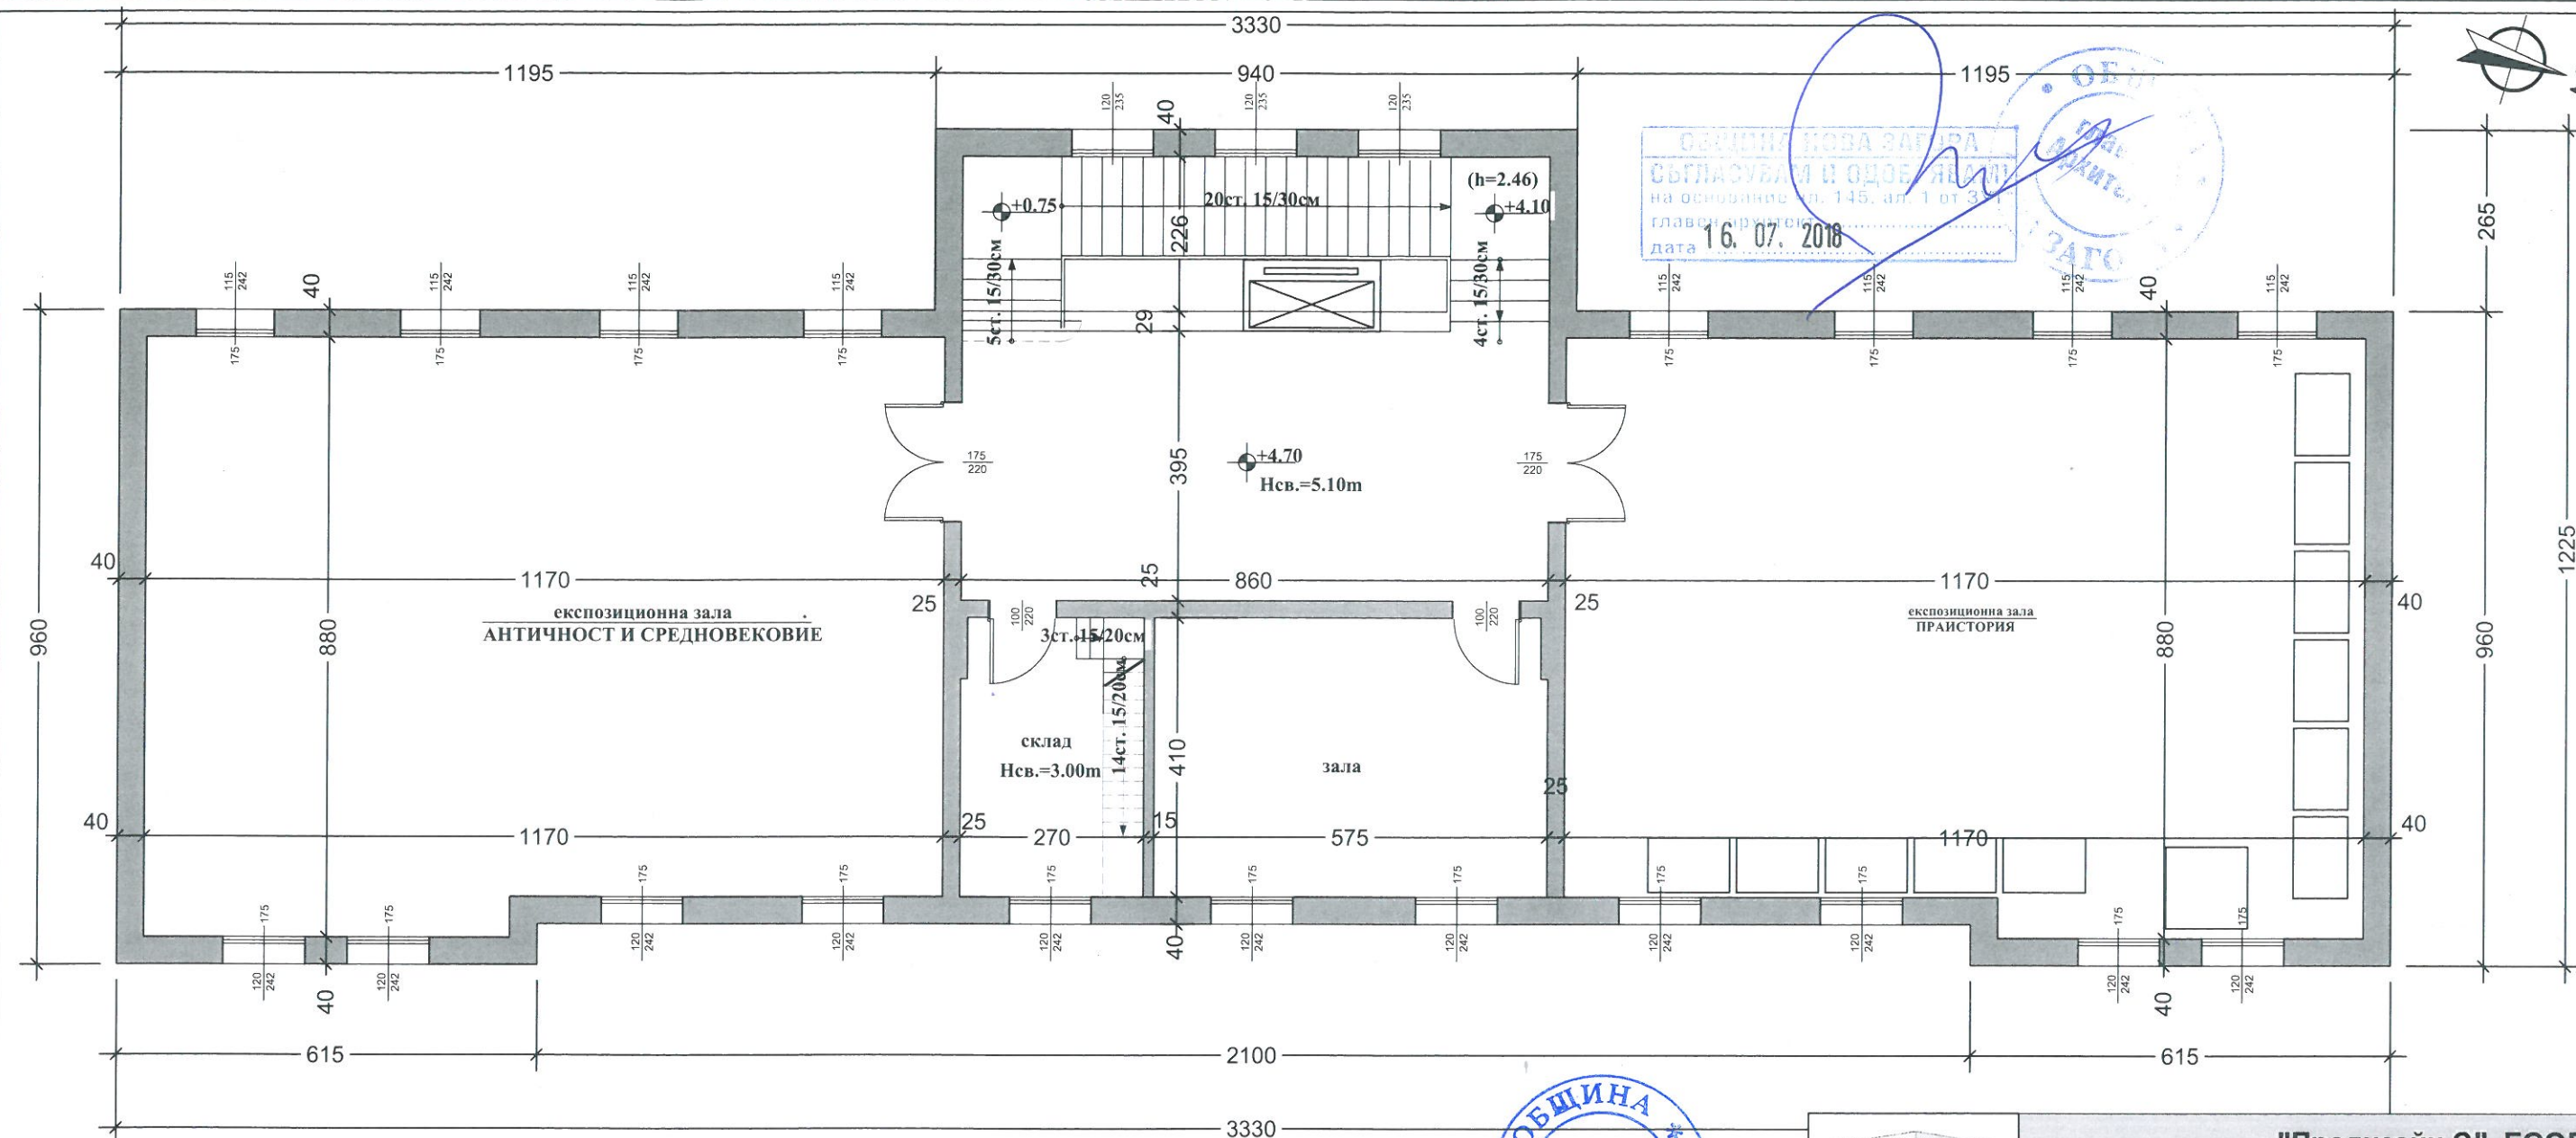
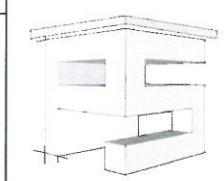


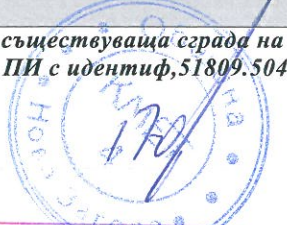

ЗАСНЕМАНЕ кота+4.70
M1:100

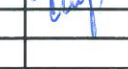

ОБЩИНСКИ ЕКСПЕРТЕН СЪВЕТ
гр. Нова Загора
ПРИЕМА
С протокол № 6.1/2018
от 09.07.2018 г.

 ПРОДИЗАЙН С		"Продизайн С" ЕООД гр.Казанлък +359 888 845 270 arh_s_papazova@abv.bg Проектиране и интериорен дизайн	
ОБЕКТ: Основен ремонт на съществуваща сграда на Ист. музей-гр.Нова Загора в ПИ с идентиф.51809.504.2222, УПИ I, кв.98			
ВЪЗЛОЖИТЕЛ: Община Нова Загора			
ПРОЕКТАНТ: арх. Силвия Папазова			
СЪГЛАСУВАЛ:			
СК		 арх. СИЛВИЯ БОГОМИЛОВА ПАПАЗОВА Пер. №: 042 Дата: Подпис:	
ЕЛ			
ФАЗА ТП M1:100		ЗАСНЕМАНЕ кота+4.70	