



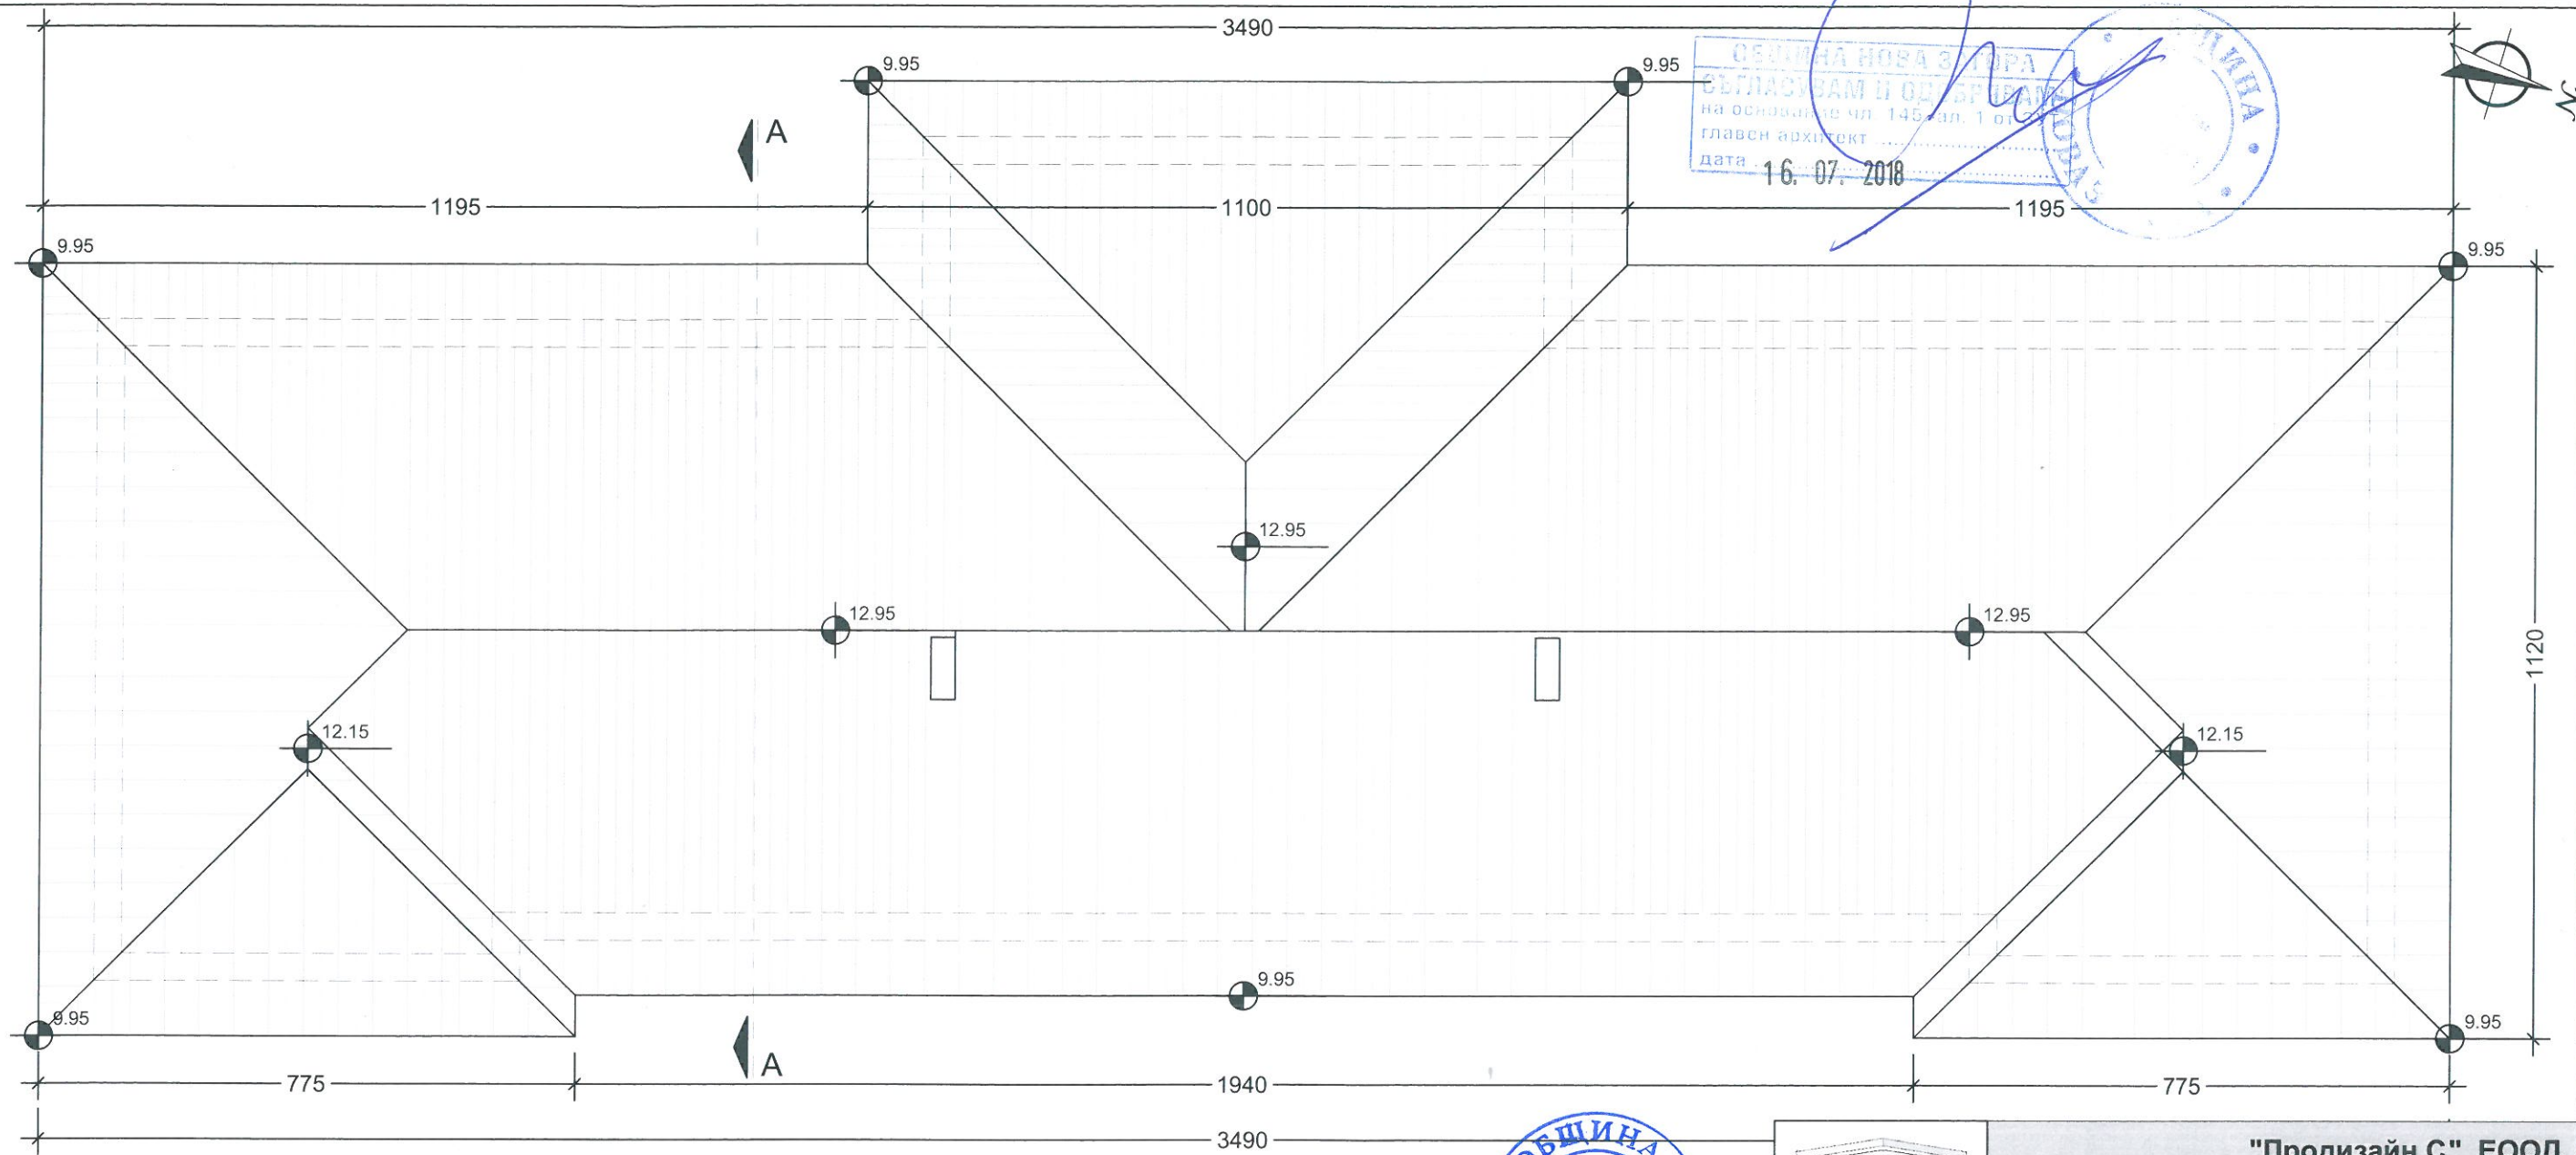

ПЛАН ПОКРИВ М1:100

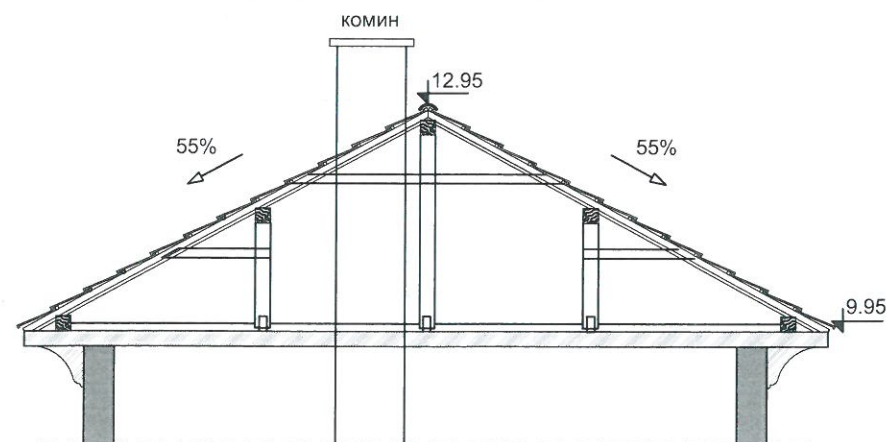

РАЗРЕЗ М1:100



ПРОДИЗАЙН С		"Продизайн С" ЕООД гр.Казанлък +359 888 845 270 arh_s_papazova@abv.bg Проектиране и интериорен дизайн	
ОБЕКТ: Основен ремонт на на съществуваща сграда на Ист. музей-гр.Нова Загора в ПИ с идентиф, 51809.504.2222, УПИ I, кв. 98		ВЪЗЛОЖИТЕЛ: Община Нова Загора	
ПРОЕКТАНТ: арх. Силвия Папазова		СЪГЛАСУВАЛ:	
СК		арх. СИЛВИЯ БОГОМИЛОВА ПАПАЗОВА Per. №: 047 дата..... подпис.....	
ЕЛ			
ФАЗА ТП М1:100		план покрив	