




ФАСАДА ИЗТОК
М1:100

RAL 1034 RAL 1018 RAL 9010

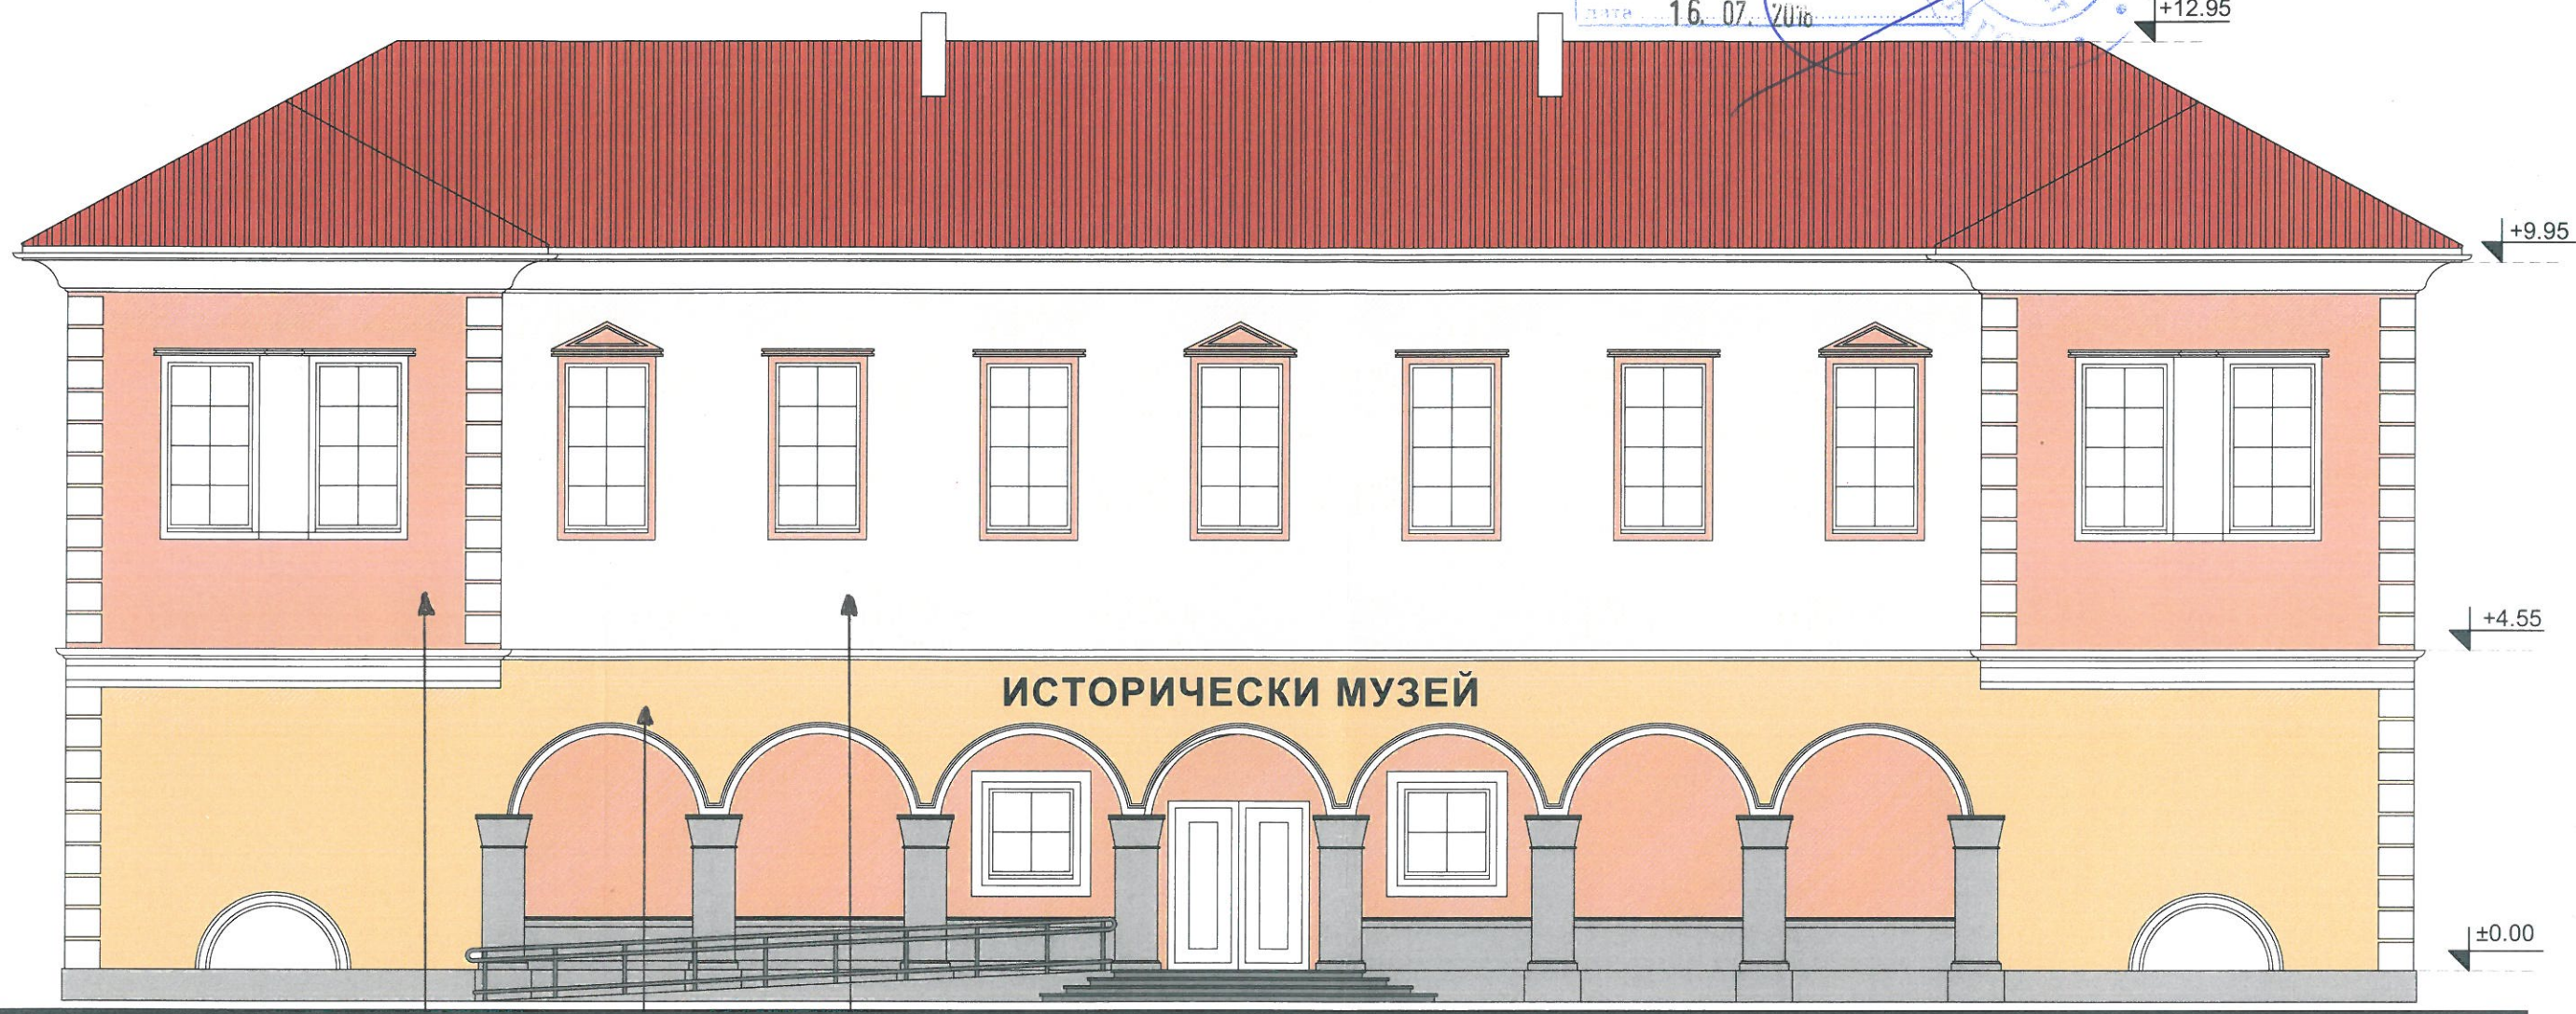

ДИРЕКЦИОНЕН СЪВЕТ
гр. Нова Загора
ПРИЕМА
документ № 6.1/2016
09.07.2016

	"Продизайн С" ЕООД гр.Казанлък +359 888 845 270 arh_s_papazova@abv.bg Проектиране и интериорен дизайн
ОБЕКТ:	Основен ремонт на на съществуваща сграда на Ист. музей-гр.Нова Загора в ПИ с идентиф,51809.504.2222, УПИ I,кв.98
ВЪЗЛОЖИТЕЛ:	Община Нова Загора
ПРОЕКТАНТ:	арх. Силвия Папазова
СЪГЛАСУВАЛ:	
СК	
ЕЛ	
ФАЗА ТП М1:100	ФАСАДИ
	5