




ФАСАДА запад
M1:100

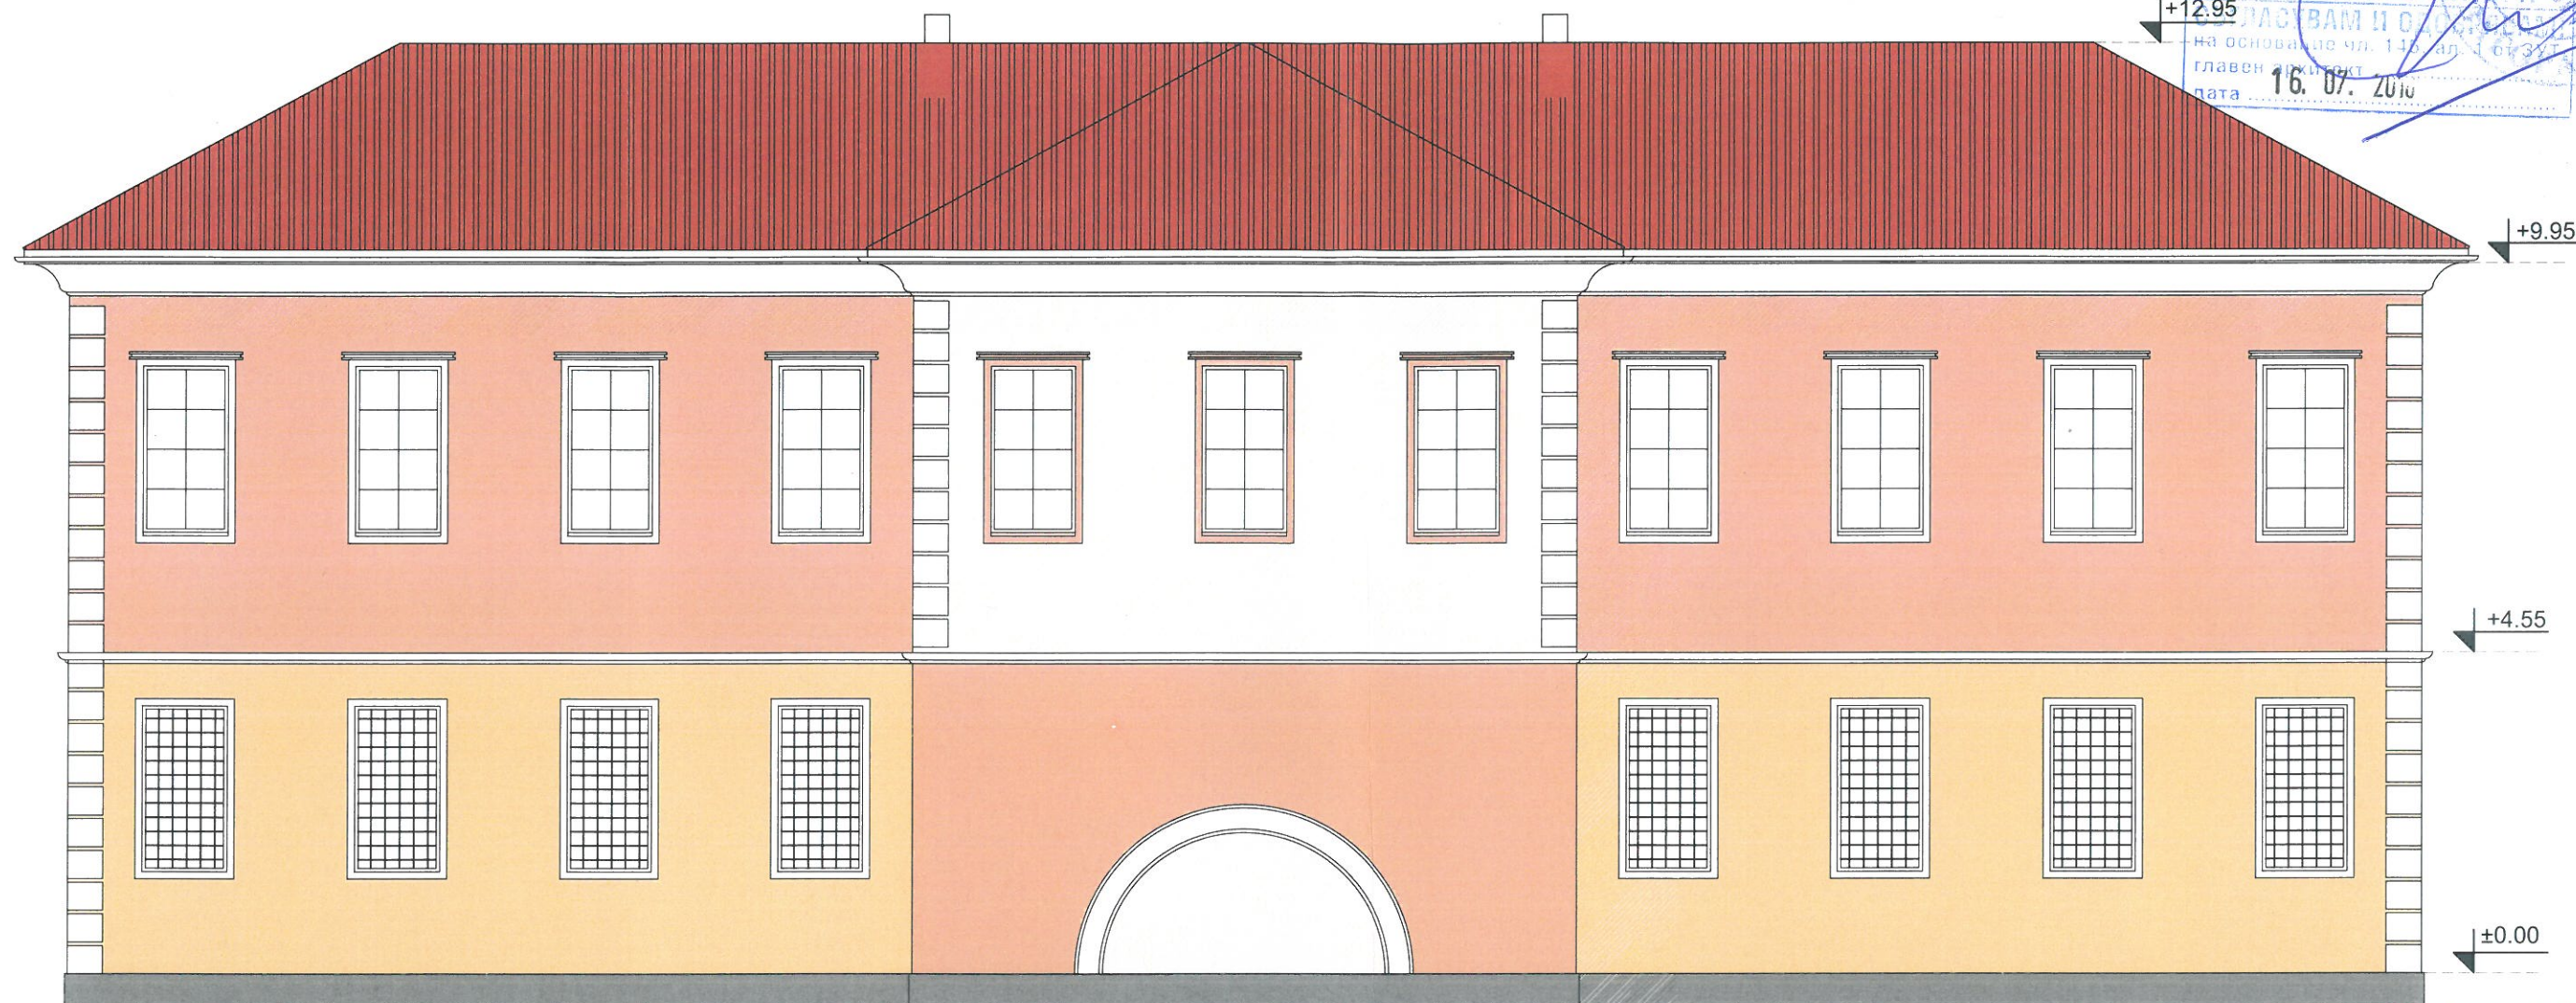

 ПРОДИЗАЙН С		"Продизайн С" ЕООД гр.Казанлък +359 888 845 270 arh_s_parazova@abv.bg Проектиране и интериорен дизайн	
		ОБЕКТ: Основен ремонт на на съществуваща сграда на Ист. музей-гр.Нова Загора в ПИ с идентиф, 51809.504.2222, УПИ I, кв. 98 ВЪЗЛОЖИТЕЛ: Община Нова Загора ПРОЕКТАНТ: арх. Силвия Напазова	
СЪГЛАСУВАЛ: СК ЕЛ _____ _____ _____		 арх. СИЛВИЯ БОГОМИЛОВА ПАПАЗОВА Пер. № 01 дата _____ подпис _____	
ФАЗА ТП M1:100		ФАСАДИ	