



ОКРИВ

ОБЩИНА НОВА ЗАГОРА
СЪГЛАСУВАМ И ОДОБРЯВАМ
на основание чл. 145, ал. 1 от ЗУП
главен архитект
дата 16.07.2018

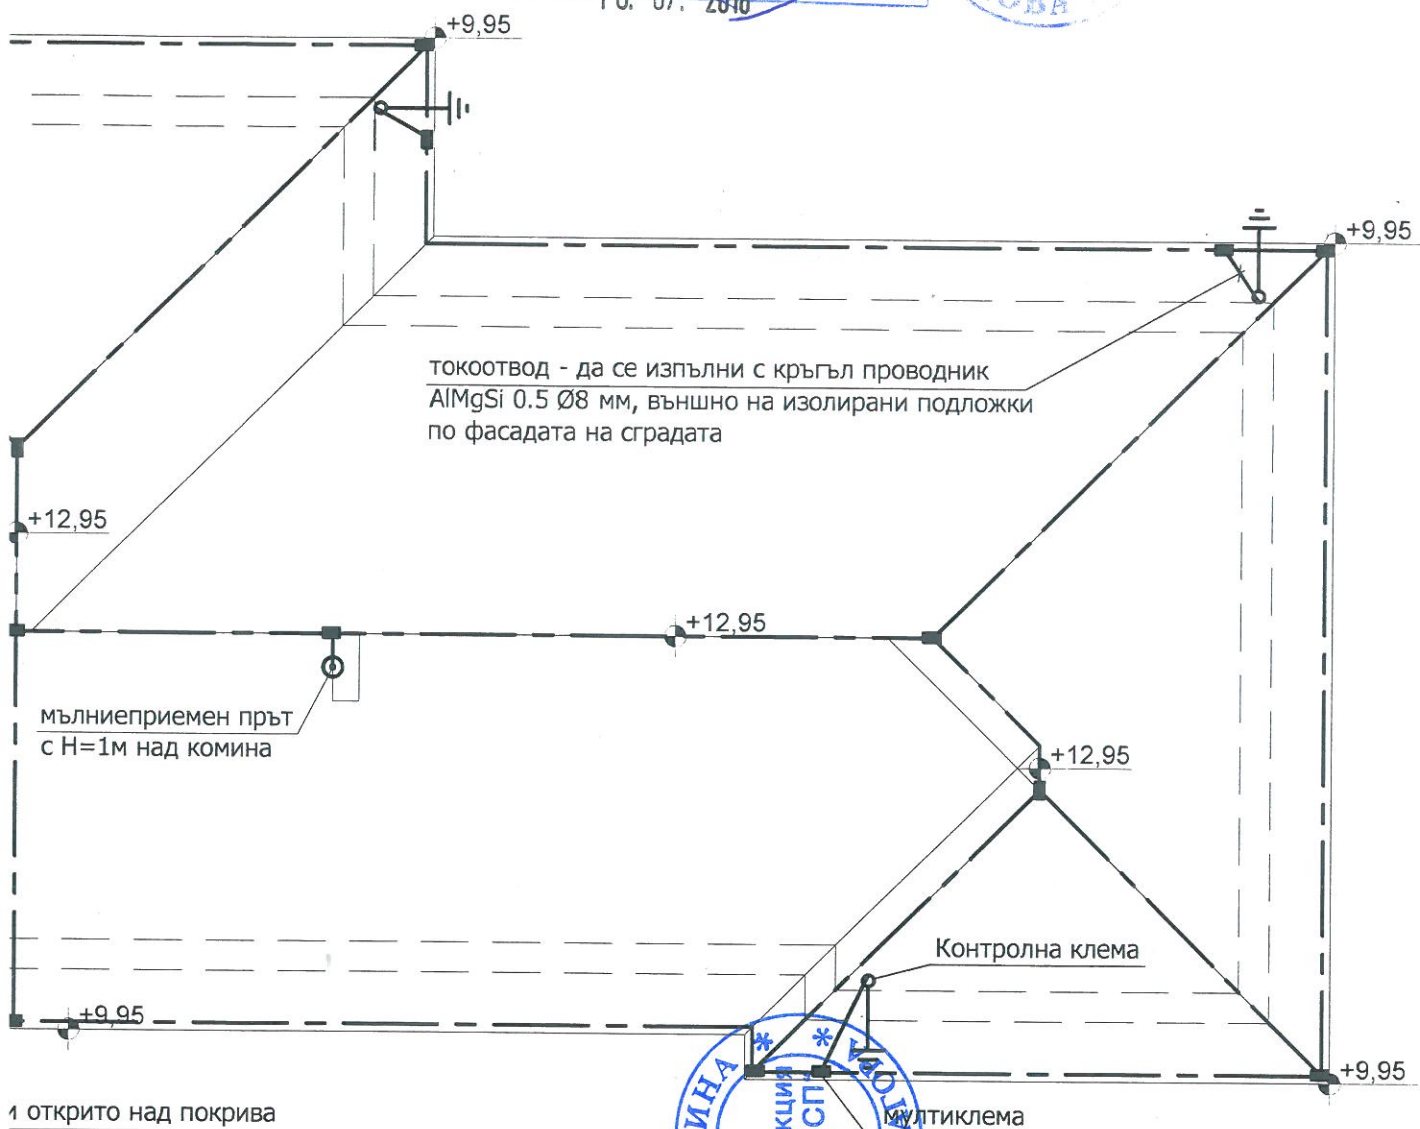

1 открито над покрива
укрепен на специални
исимост от материала,

СВИДЕЛСКИ ЕКСПЕРТЕН СЪВЕТ
гр. Нова Загора
ПРИЕМА
Свидетелство № 0907
6. рещ. 6
20.18

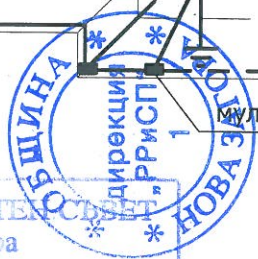

 Секция: ЕАСТ Част: на проекта: по удостоверение за ПП	КАМАРА НА ИНЖЕНЕРИТЕ В ИНВЕСТИЦИОННОТО ПРОЕКТИРАНЕ
	ПЪЛНА ПРОЕКТАНТСКА ПРАВОСПОСОБНОСТ
	Регистрационен № 02461
	инж. РУМЯНА ТИХОМИРОВА МИХАЙЛОВА
Подпис:	
ВАЖИ С ВАЛИДНО УДОСТОВЕРЕНИЕ ЗА ПП ЗА ТЕКУЩАТА ГОДИНА	

бр.
глова



"ЕЛПРУМ" ЕООД гр. Казанлък

e-mail: rumitm@abv.bg

ОБЕКТ: "Основен ремонт на сградата на исторически музей
- гр. Нова Загора" в УПИ I, кв. 98, в гр. Нова Загора

Мълниеотводна инсталация

Възложител: ОБЩИНА НОВА ЗАГОРА	фаза: ТП
Част: ЕЛЕКТРИЧЕСКА	Съгласували:
Проектант:	Арх.
инж. Р. Михайлова	СК
	дата:
	2018г.
	черт. 1