



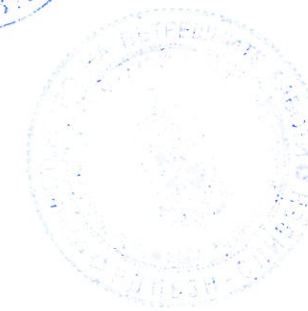

ОБЩИНА НОВА ЗАГОРА
СЪГЛАСУВАМ И ОДОБРЯВАМ!
на основание чл. 145, ал. 1 от ЗУТ
главен архитект
дата: 04.10.2019

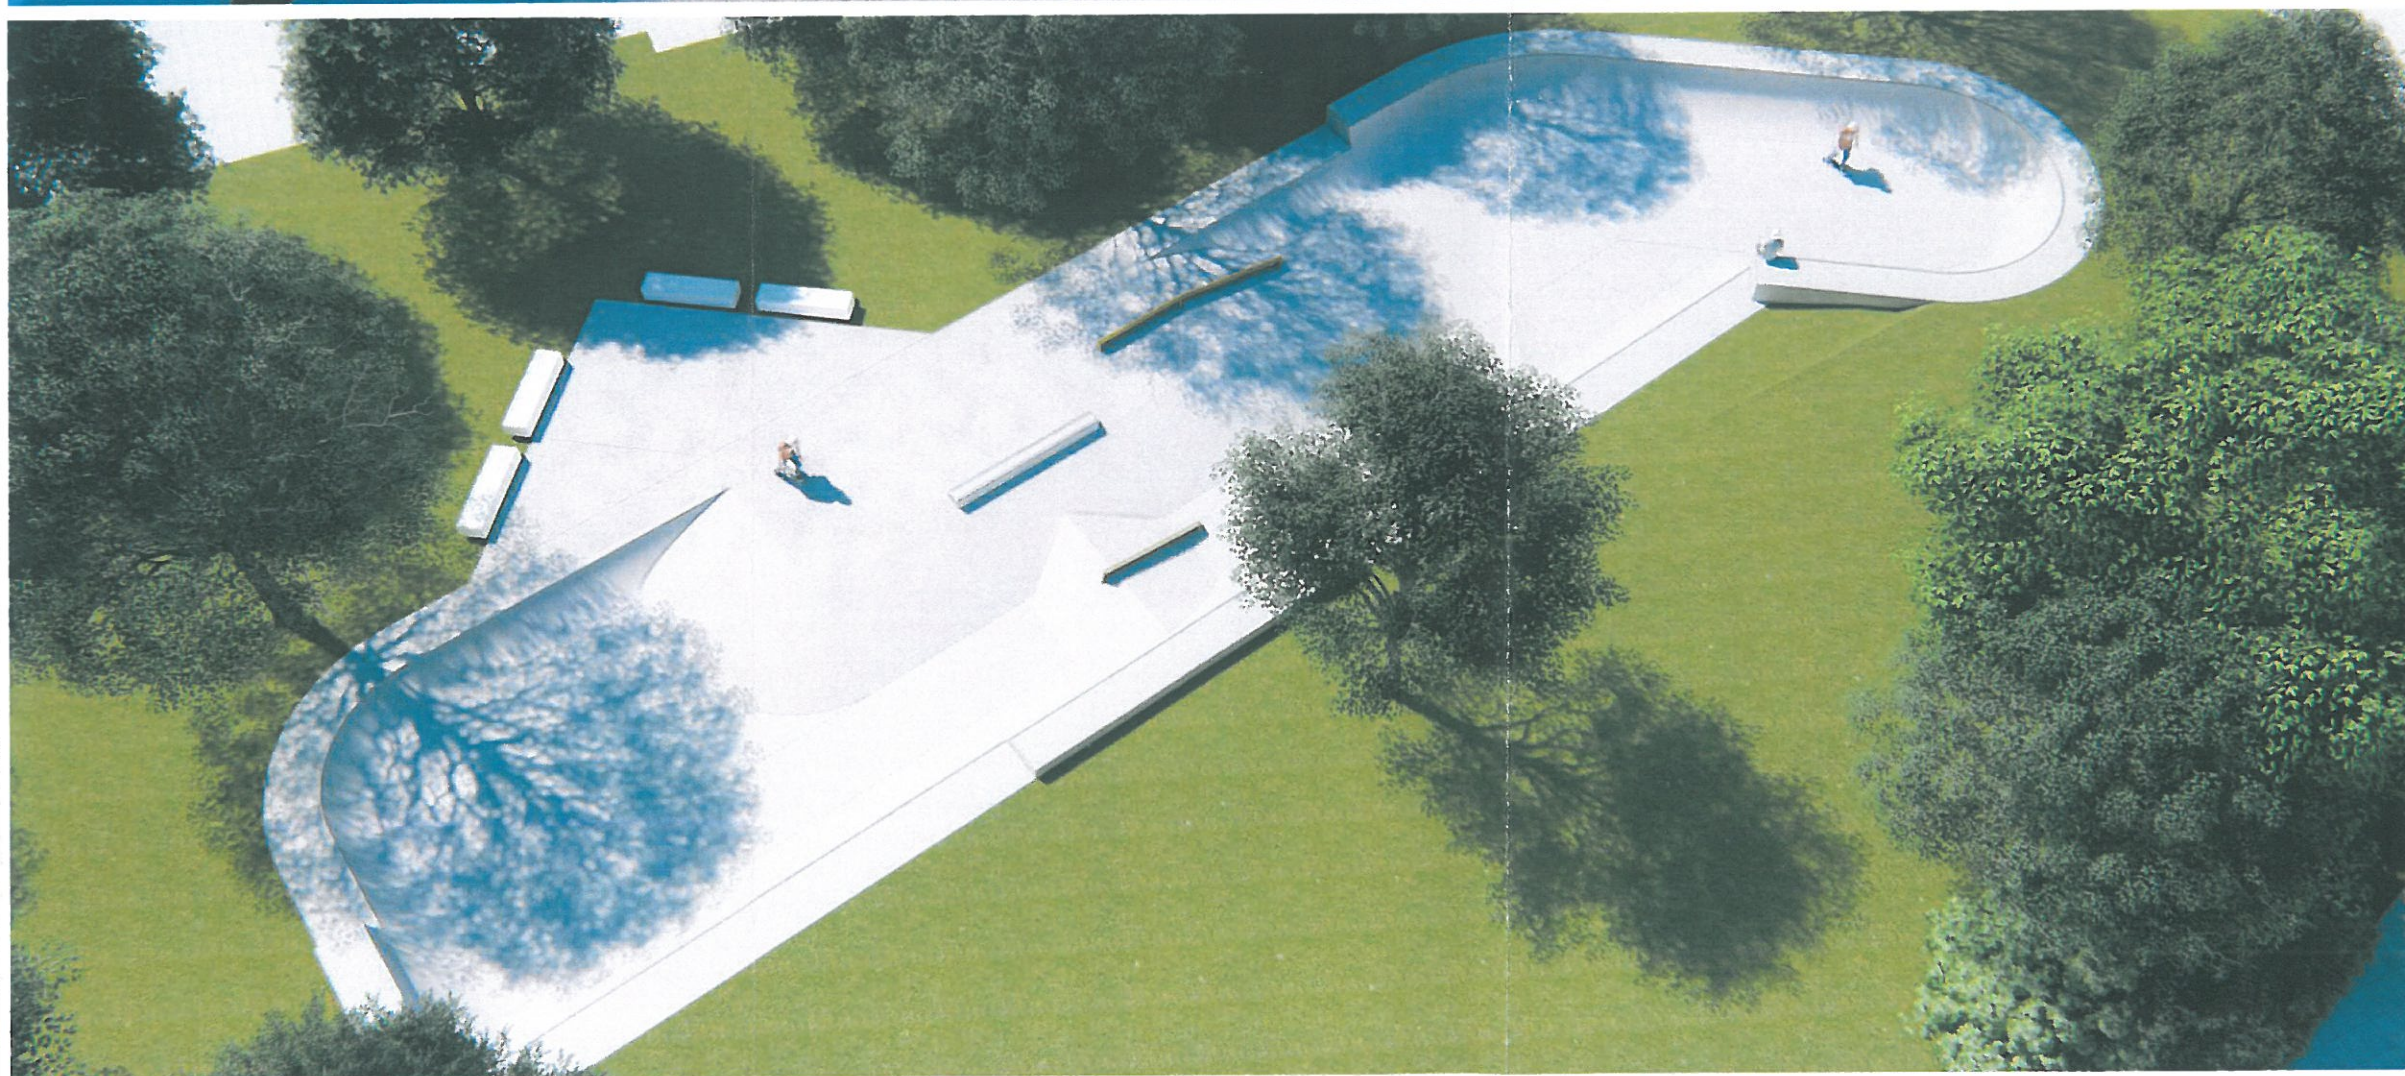

КОНСУЛТАНТ "ГЕОДЕТ" ЕООД
Стара Загора

Специалист част:
Дата:

ПЪЛНА ПРАВООСПОСОБЕН
арх. ЖОРОВ ХР.
Per N:
дата: _____ подпис: _____

ПРОЕКТАНТ ЧАСТ АРХИТЕКТУРА
арх. Илия Христов
арх. Стефан Иванов

АВТОРИТЕЛ
ОБЩИНА НОВА ЗАГОРА

ОБЪЕКТ
ИЗГРАЖДАНЕ НА СКЕЙТ ПЛОЩАДКА В ГРАДСКИ ПАРК - УТИ I,
КВ. 183 ПО ПЛАНА НА ГР. НОВА ЗАГОРА, ОБЩИНА НОВА
ЗАГОРА

ЕП ТЕК
3D визуализации

ФАЗА ТП ЧАСТ АРХИТЕКТУРА ДАТА 2019 № А3.2



AIM STUDIO
бул. ГЕН. СКОБЕЛЕВ 49
1606 СОФИЯ
+359 889 642 497