

Проектант: инж.Николай Петров Динев
Възложител: Община Нова Загора

ОБЩИНА НОВА ЗАГОРА
СЪГЛАСУВАМ И ОДОБРЯВАМ!
на основание чл. 145, ал. 1 от ЗУЗ
главен архитект
дата 04.10.2019



ВЕРТИКАЛНА ПЛАНИРОВКА

Обект: "ИЗГРАЖДАНЕ НА СКЕЙТ ПЛОЩАДКА В
ГРАДСКИ ПАРК - УПИ I, кв. 183, гр. Нова Загора"



Съгласували:

1. АРХ: 


2. СК: 

3. ЕЛ: 

4. ВиК: 

5. Възложител: 

09.2019 г.
гр. Нова Загора

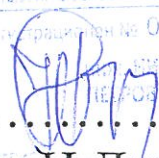РЕГИСТЕР	ИЗДАНА НА ЛИСТОВЕТЕ В ИДИСИНКОННО ПРОЕКТИРАНЕ
	ПОДНАУСЕТНА ПЛАН ТРАНСПОРТНОСТ
Регистр. номер № 04687	Проектант: 
Част от проекта	/инж. Н. Динев/



СЪДЪРЖАНИЕ:

- 1.Обяснителна записка
- 2.Ръчна скица
- 3.Регистър на подробните точки
- 4.Тахиметрична снимка
- 5.Вертикална планировка
- 6.Трасировъчен карнет и трасировъчни данни
- 7.Количествена сметка



ОБЯСНИТЕЛНА ЗАПИСКА



Обект: "ИЗГРАЖДАНЕ НА СКЕЙТ ПЛОЩАДКА В
ГРАДСКИ ПАРК - УПИ I, кв. 183 гр. Нова Загора"



Обектът е разположен в горепосочения имот по регулационния план на гр. Нова Загора.

За изработване на вертикалната планировка е направена тахиметрична снимка на имота.

Измерени са съществуващите дървета, асфалтови и тревни площи за да не бъдат засегнати при ситуирането на площадката.


Заснети са всички характерни особености на терена с цел вярното отразяване височинното положение на обекта.

Височинната система е Балтийска.

Измерванията на подробните точки са извършени с прецизен GPS приемник, модел Leica GS08. Използван е метод за работа в режим "Реално Време" като за изходни данни е използвана GNSS мрежата от перманентни станции на Leica Smart NET BG.

От направените измервания и съгласно проекта е изготвена вертикална планировка на скейт площадката и градинската част около нея.

Изработен е трасировъчен карнет с координати на скейт площадката. Координатите са в система 1970г. и 2005г.

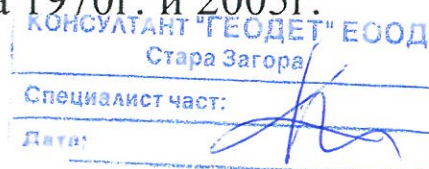


Съгласували:

1. АРХ: 2. СК: 3. ЕЛ: 4. ВиК:


09.2019г.
гр. Нова Загора

Възложител:

Съставил:
/инж. Н. Динев/

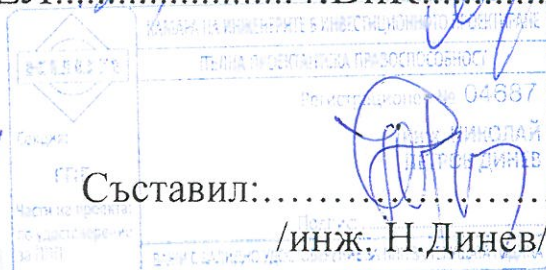

ОБЩИННА
дирекция
„РРиСП“
1
НОВА ЗАГОРА

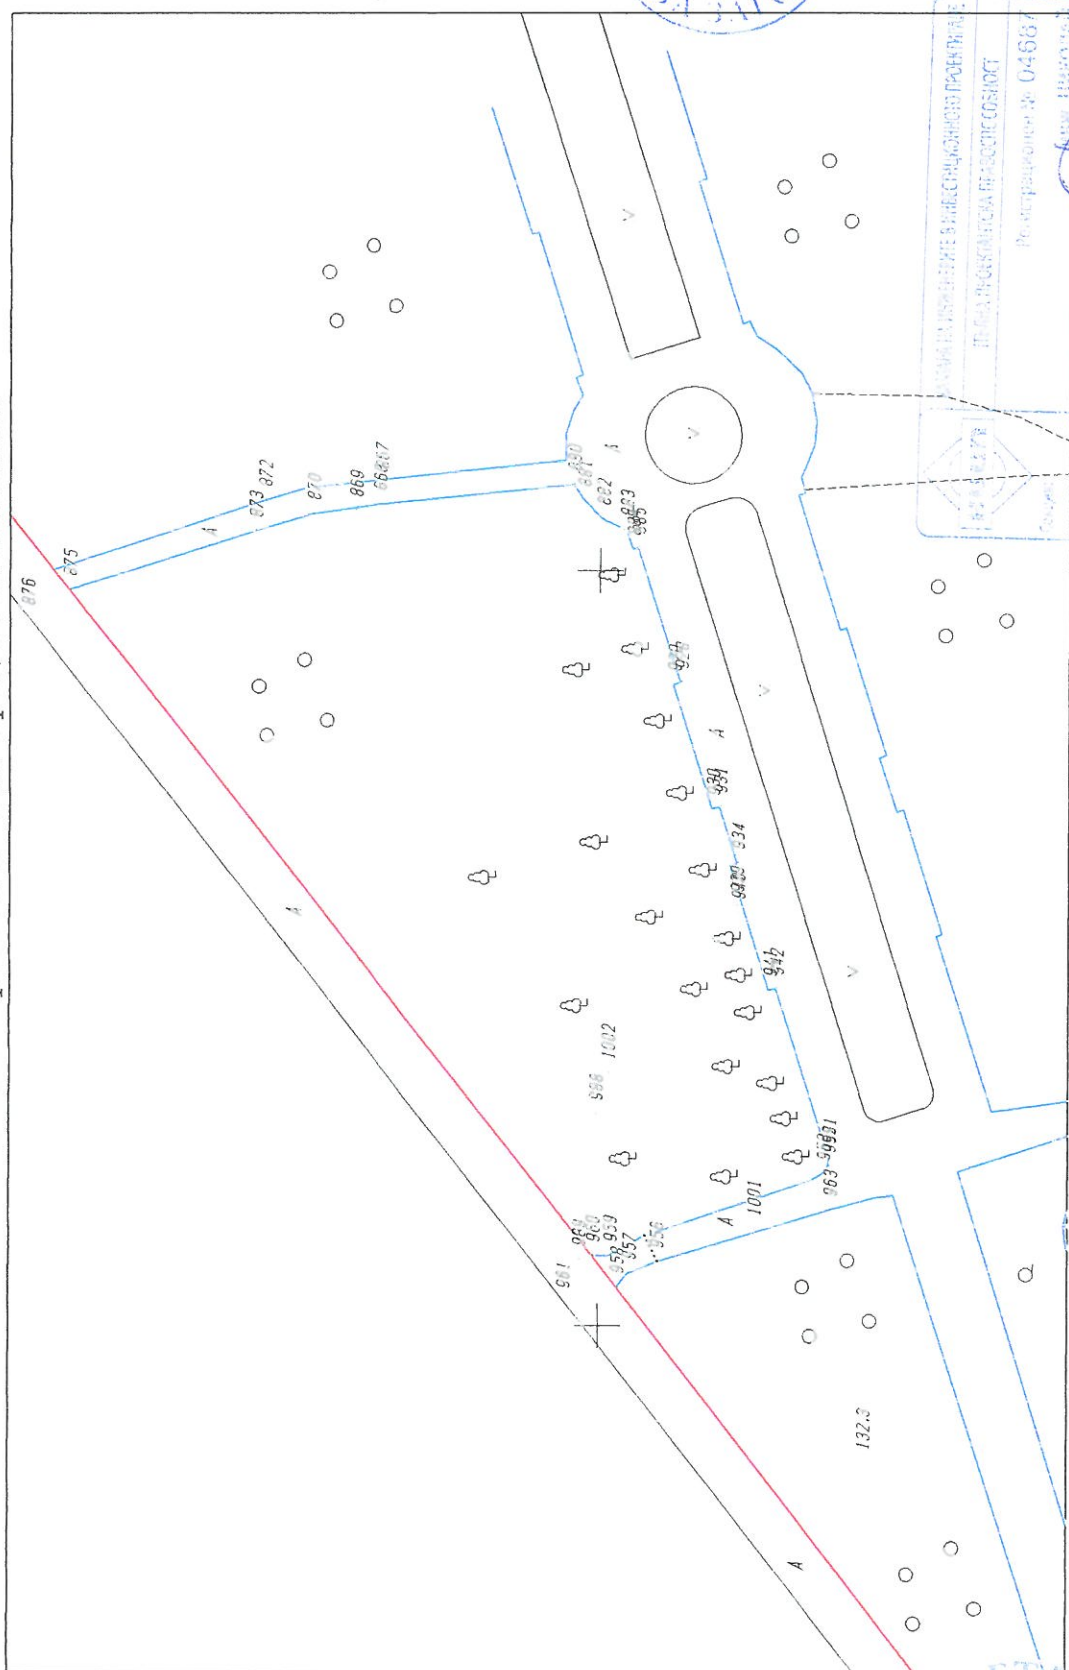

1:1000

гр. Нова Затора

Проектант :

Инж. Н. Динев

БЕЛ. С. В. КОСОВИЧЕНКО ЗА ПИШ. ТЕХН. ПОДР. АКАД. НАУК БССР

ПОДРОБНИ ТОЧКИ




N	Y	X	H
930	9466468.55	4641284.93	132.062
931	9466468.83	4641283.95	132.080
934	9466461.42	4641281.56	132.077
935	9466461.07	4641282.53	132.134
939	9466455.70	4641281.71	132.321
940	9466454.79	4641281.53	132.237
941	9466444.57	4641277.29	132.161
942	9466444.78	4641276.39	132.124
951	9466422.44	4641269.20	132.189
952	9466421.22	4641269.30	132.205
953	9466420.24	4641270.03	132.189
954	9466419.45	4641271.36	132.254
963	9466415.49	4641269.09	132.207
1015	9466383.26	4641263.80	132.337
867	9466511.72	4641328.76	132.292
868	9466508.89	4641328.98	132.286
869	9466508.05	4641332.25	132.293
870	9466507.63	4641337.93	132.324
871	9466511.07	4641338.63	132.324
872	9466509.39	4641344.31	132.266
873	9466505.32	4641345.55	132.280
874	9466500.17	4641372.02	132.860
875	9466497.58	4641369.91	132.909
876	9466493.69	4641375.41	132.896
878	9466485.85	4641334.12	132.101
879	9466459.60	4641307.27	132.162
880	9466511.52	4641303.44	132.000
881	9466509.44	4641302.07	132.013
882	9466506.98	4641299.59	132.021
883	9466505.50	4641296.42	131.939
884	9466503.00	4641295.57	131.974
885	9466503.19	4641294.89	131.943
927	9466487.97	4641292.32	132.330
928	9466485.32	4641289.14	132.003
929	9466485.00	4641290.09	132.019
955	9466411.94	4641293.81	132.506
956	9466408.55	4641292.15	132.552
957	9466407.04	4641295.84	132.650
958	9466405.20	4641297.41	132.789
959	9466409.37	4641298.34	132.660
960	9466409.37	4641300.69	132.789
961	9466403.21	4641304.54	132.825
962	9466441.32	4641298.83	132.199
988	9466428.11	4641300.30	132.208
989	9466408.80	4641302.48	133.135
1001	9466412.91	4641279.26	132.507
1002	9466433.51	4641298.67	132.295



	СЪЗДАНА НА ИНИЦИАТИВА В ИНВЕСТИЦИОННОТО ПРОЕКТИРАНЕ
	ПЪЛНА ПРОЕКТАНСКА ПРАВИЛОСНОСТ
	Регистрационен № 04687
	ИМЕН: НИКОЛАЙ ПЕТРОВ ПЕТРОВ
Частта на проекта: по изготвянето на ППМ	Получено: _____
	СНИЖАВАЩО УДОСТОИЛЕНИЕ ЗА ППМ: _____

ТАХИМЕТРИЧНА СНИМКА
 ИЗГРАЖДАНЕ НА СКЕЙТ ПЛОЩАДКА
 в ГРАДСКИ ПАРК – УПИ I, кв.183
 по ПУП на гр.Нова Загора, обл.Сливен

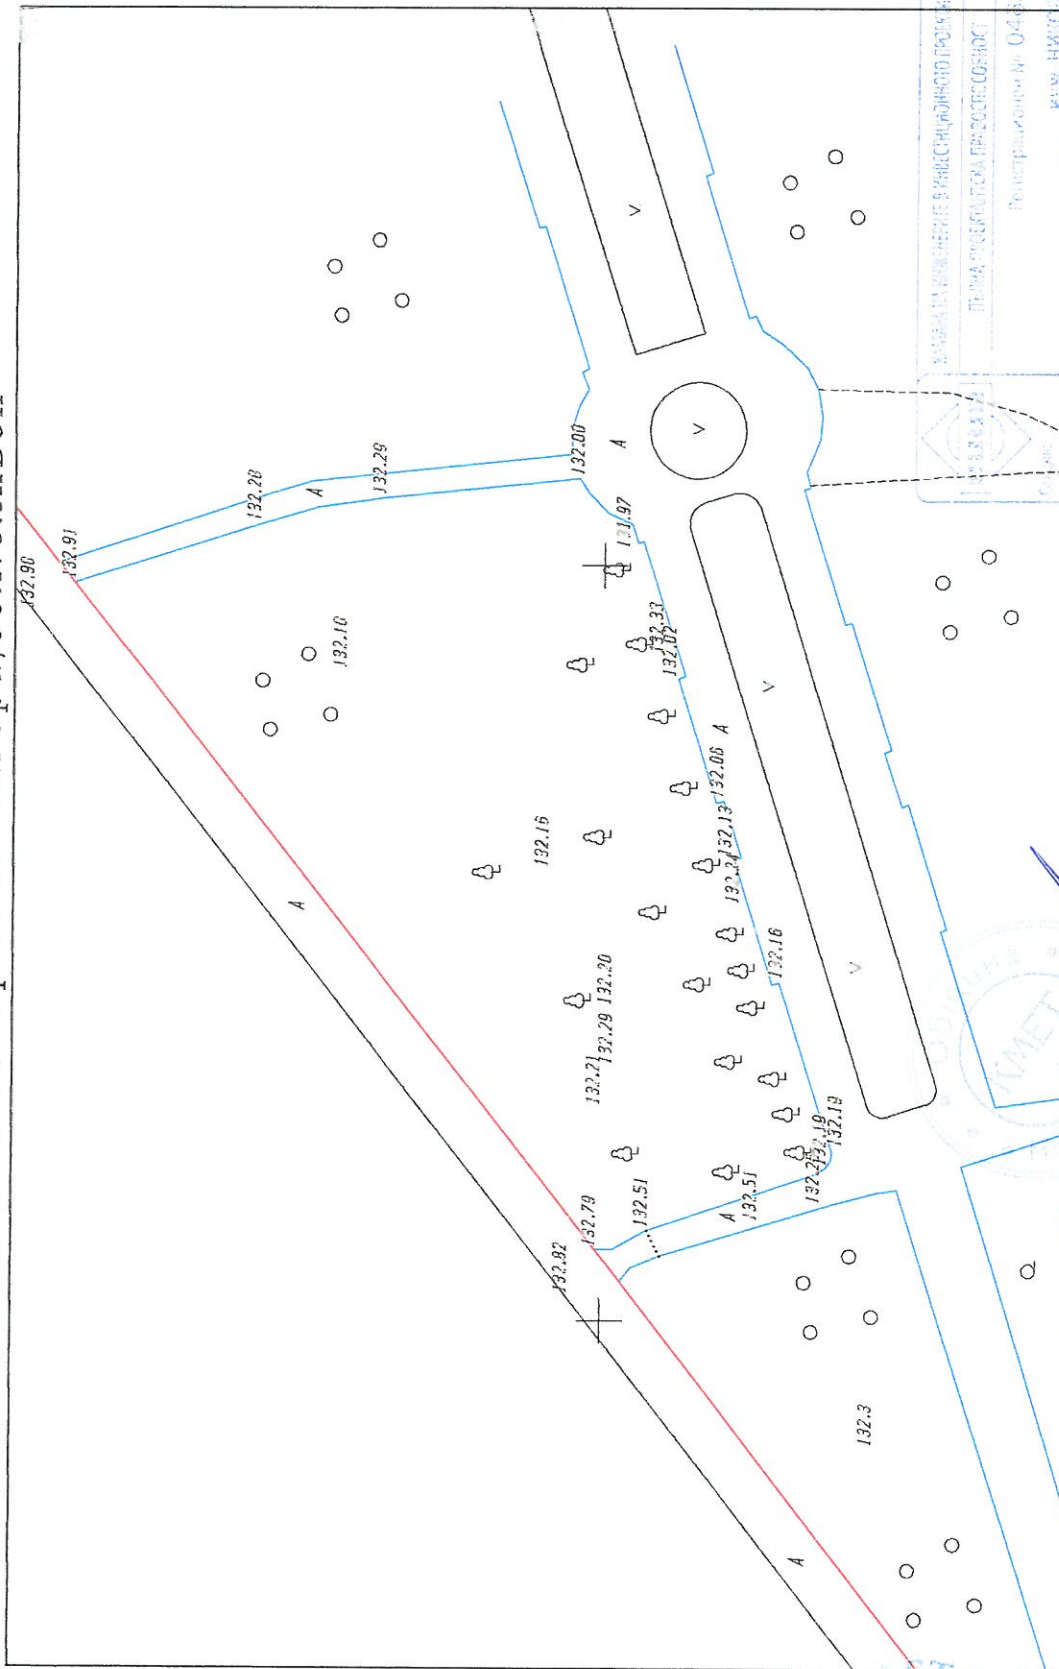

09.2019 г.

гр.Нова Загора

1:1000

Възложител: *ПЗ*

Проектант : *инж. Н. Динев*


Масштаб : *1:1000*

Регистрационен № : 04437

Печат : *инж. Н. Динев*



ВЕРТИКАЛНА ПЛАНИРОВКА
 ИЗГРАЖДАНЕ НА СКЕЙТ ПЛОЩАДКА
 в ГРАДСКИ ПАРК – УПИ I, кв.183
 по ПУП на гр.Нова Загора, обл.Сливен

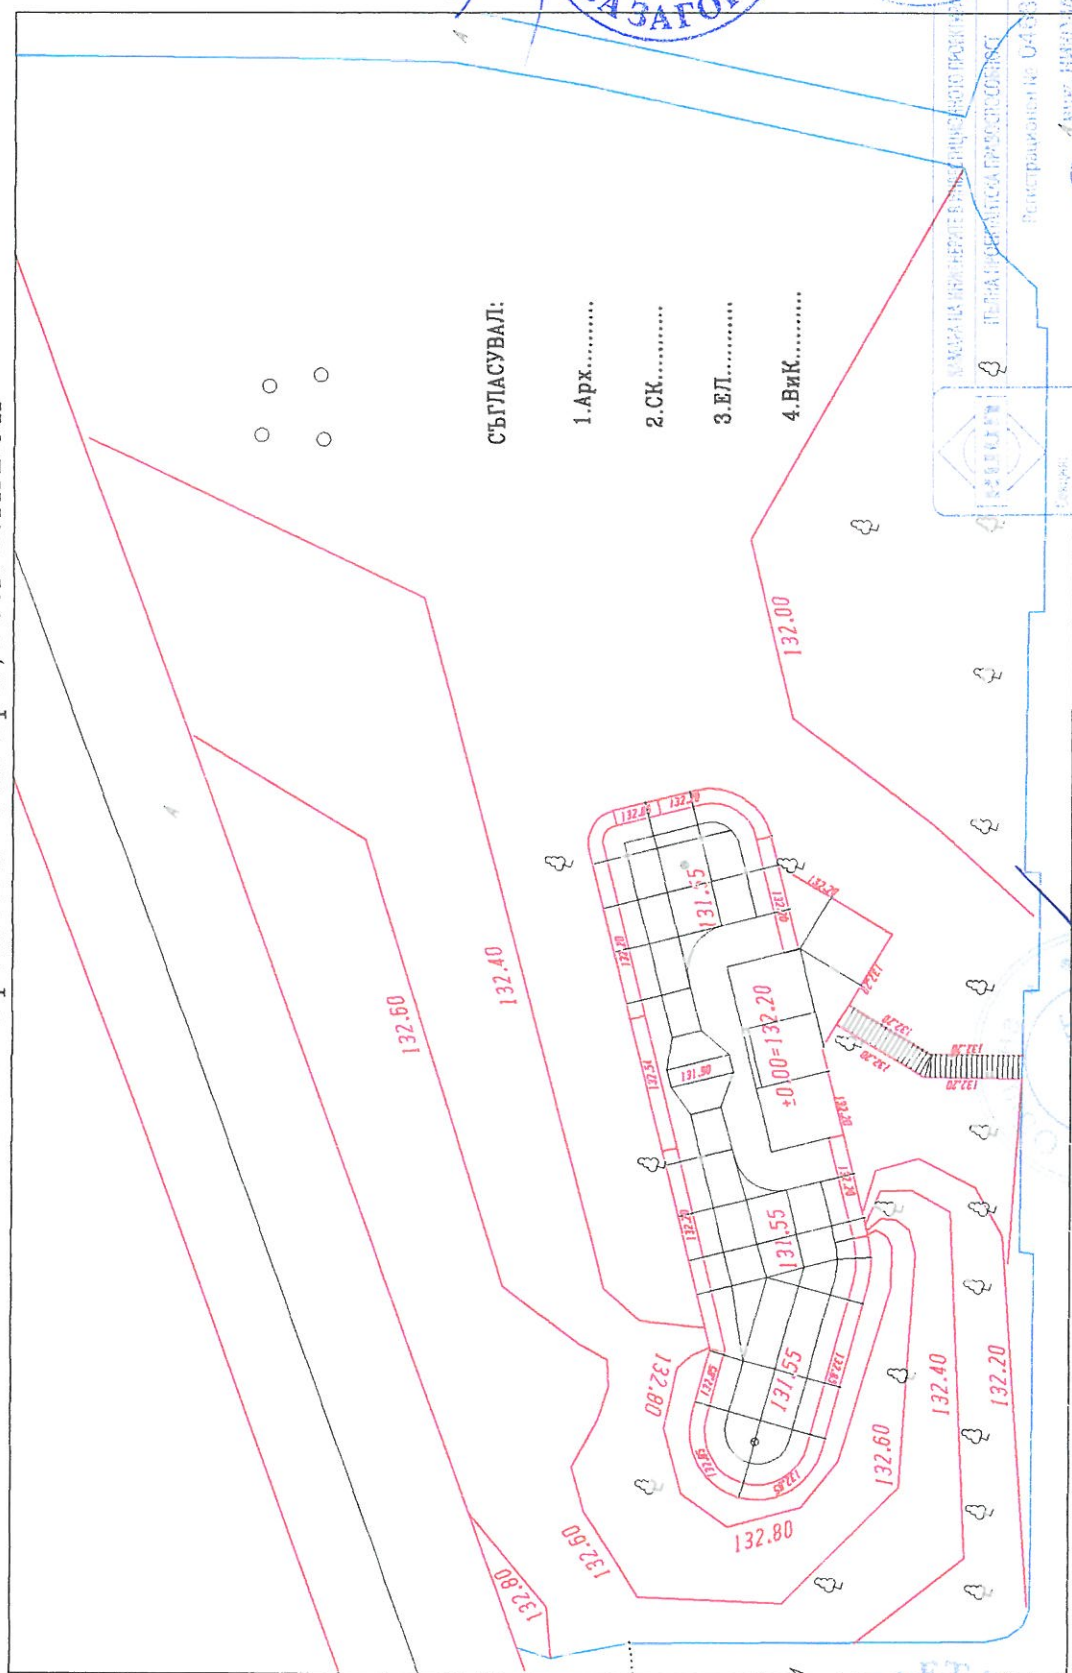

СЪГЛАСУВАЛ:

- 1.Арх.....
- 2.СК.....
- 3.ЕЛ.....
- 4.ВиК.....

КОНСУЛТАНТ "ГЕОДЕТ" ЕООД
 Стара Загора
 Специалист част:
 Датум:

ОБЩИНА НОВА ЗАГОРА
 СЪГЛАСУВАМ И ОДОБРЯВАМ!
 на основание чл. 145, ал. 1 от ЗУТ
 главен архитект
 дата 04.10.2019

ОБЩИНА
 НОВА ЗАГОРА
 главен
 Архитект

ОБЩИНА
 НОВА ЗАГОРА
 дирекция
 "ГРИС" 1


1:250

09.2019 г.
 гр.Нова Загора

Проектант :
 Член на проектантския комитет:
 Инж. Н. Динев

Възложител:

ТРАСИРОВЪЧЕН КАРТЕТ
ИЗГРАЖДАНЕ НА СКЕЙТ ПЛОЩАДКА
в ГРАДСКИ ПАРК – УПИ I, кв. 183
по ПУП на гр. Нова Загора, обл. Сливен

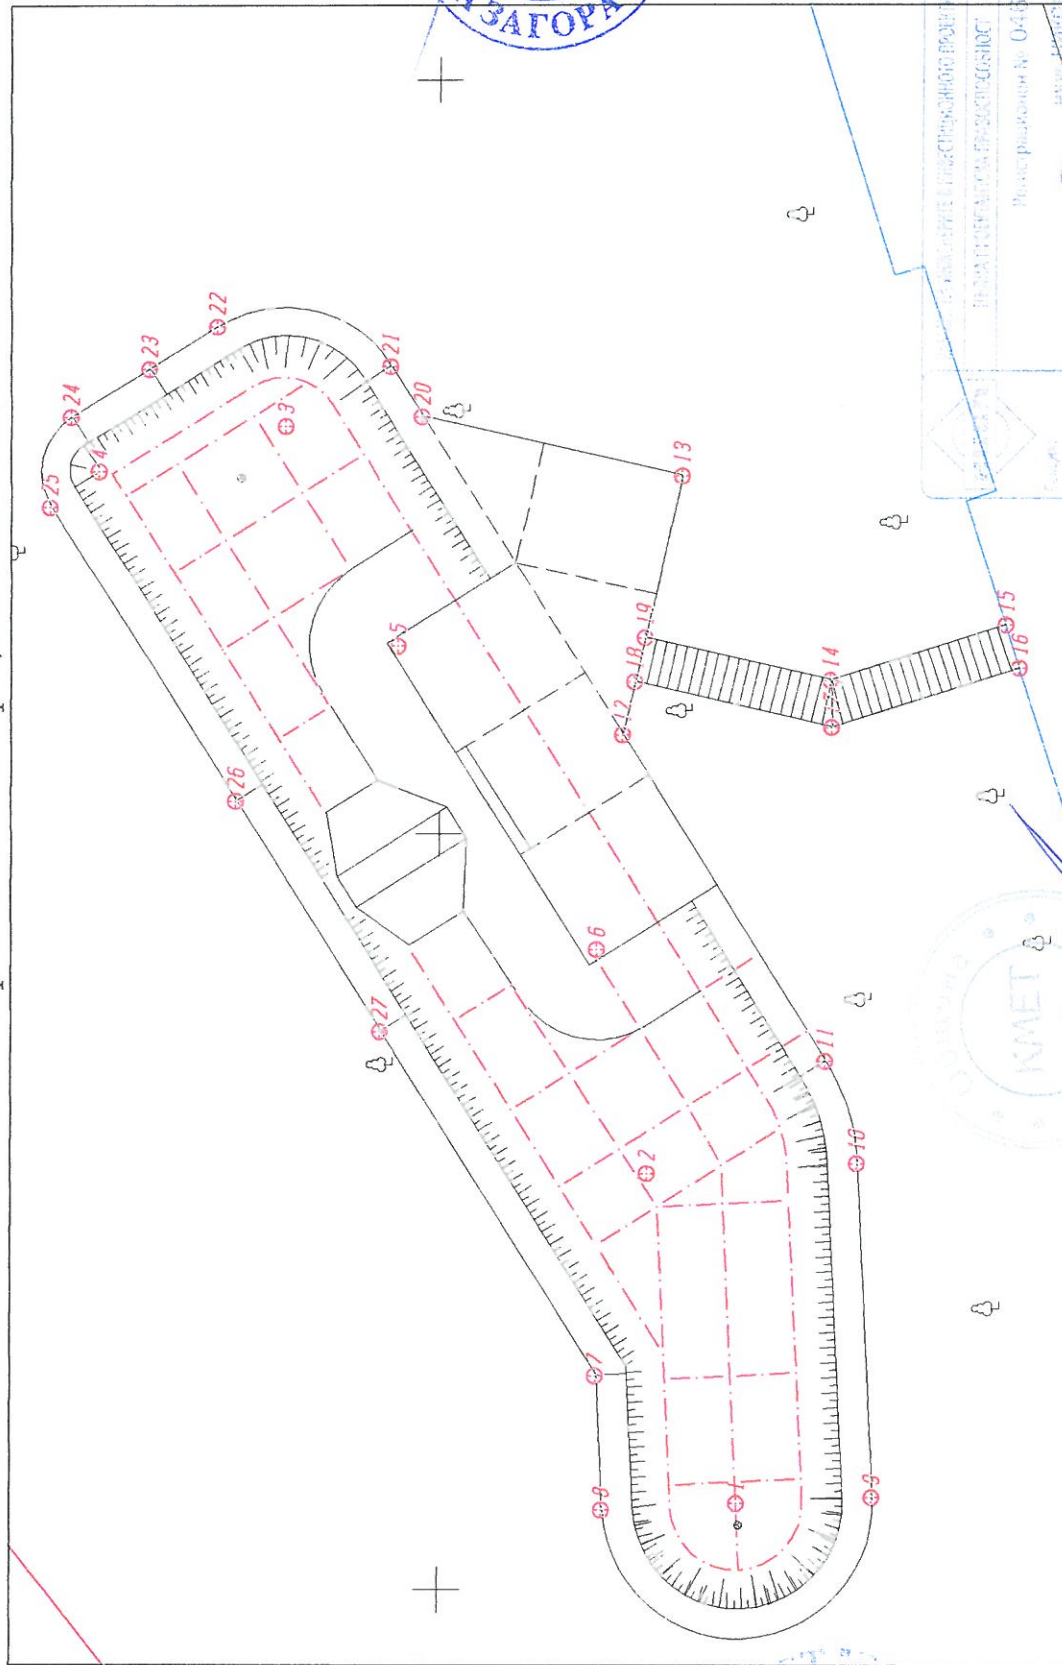

КОНСУЛТАНТ "ГЕОДЕТ" ЕООД
Стара Загора
Специалист част: *[Signature]*
Дата: *[Signature]*



ОБЩИНА НОВА ЗАГОРА
СЪГЛАСУВАМ И ОДОБРЯВАМ!
на основание чл. 145, ал. 1 от ЗУУ
главен архитект
дата 04.10.2019



СЪГЛАСУВАМ И ОДОБРЯВАМ ПРОЕКТА	Решение № 04867
ПОДПИСАНА ОТ: <i>[Signature]</i>	ПРОЕКТАНТ: <i>[Signature]</i>
МЕСТО: <i>[Signature]</i>	ИНЖ. Н. ДИНЕВ

1:250

09.2019 г.
гр. Нова Загора

Вземаните: *[Signature]*

ТРАСИРОВЪЧНИ ДАННИ – 1970г.

№	Y	X
1	9466427.88	4641290.07
2	9466438.79	4641293.10
3	9466463.55	4641305.07
4	9466462.05	4641311.21
5	9466456.26	4641301.33
6	9466446.20	4641294.77
7	9466461.81	4641306.58
8	9466427.14	4641290.03
7	9466432.09	4641294.78
8	9466427.66	4641294.57
9	9466428.09	4641285.58
10	9466439.13	4641286.11
11	9466442.51	4641287.17
12	9466453.31	4641293.94
13	9466461.89	4641291.97
14	9466455.12	4641287.02
15	9466456.96	4641281.22
16	9466455.53	4641280.77
17	9466453.56	4641286.98
18	9466455.07	4641293.54
19	9466456.53	4641293.20
20	9466463.86	4641300.55
21	9466465.53	4641301.60
22	9466466.84	4641307.34
24	9466463.84	4641312.13
25	9466460.85	4641312.82
23	9466465.43	4641309.59
26	9466451.11	4641306.71
27	9466443.48	4641301.92



ТРАСИРОВЪЧНИ ДАННИ – БГС2005г.

№	X	Y
1	4707196.058	542459.828
2	4707199.203	542470.704
3	4707211.431	542495.336
4	4707217.555	542493.772
5	4707207.615	542488.086
6	4707200.950	542478.096
7	4707212.923	542493.580
8	4707196.011	542459.088
7	4707200.812	542463.988
8	4707200.556	542459.560
9	4707191.571	542460.085
10	4707192.217	542471.118
11	4707193.312	542474.486
12	4707200.195	542485.214
13	4707198.315	542493.814
14	4707193.295	542487.096
15	4707187.515	542488.997
16	4707187.050	542487.572
17	4707193.238	542485.537
18	4707199.814	542486.978
19	4707199.489	542488.441
20	4707206.915	542495.693
21	4707207.982	542497.352
22	4707213.736	542498.602
24	4707218.494	542495.552
25	4707219.152	542492.555
23	4707215.970	542497.168
26	4707212.940	542482.880
27	4707208.071	542475.301



Количественна сметка към вертикална планировка Обект: "ИЗГРАЖДАНЕ НА СКЕЙТ ПЛОЩАДКА В ГРАДСКИ ПАРК - УПИ I, кв. 183 гр. Нова Загора"			
№	Вид СМР	ед. м.	к-во
1.	Изкоп на земна маса за площадката	M2	570
2.	Настилка от чакъл 15 см	M2	86
3.	Настилка пясък 10 см	M2	57

