


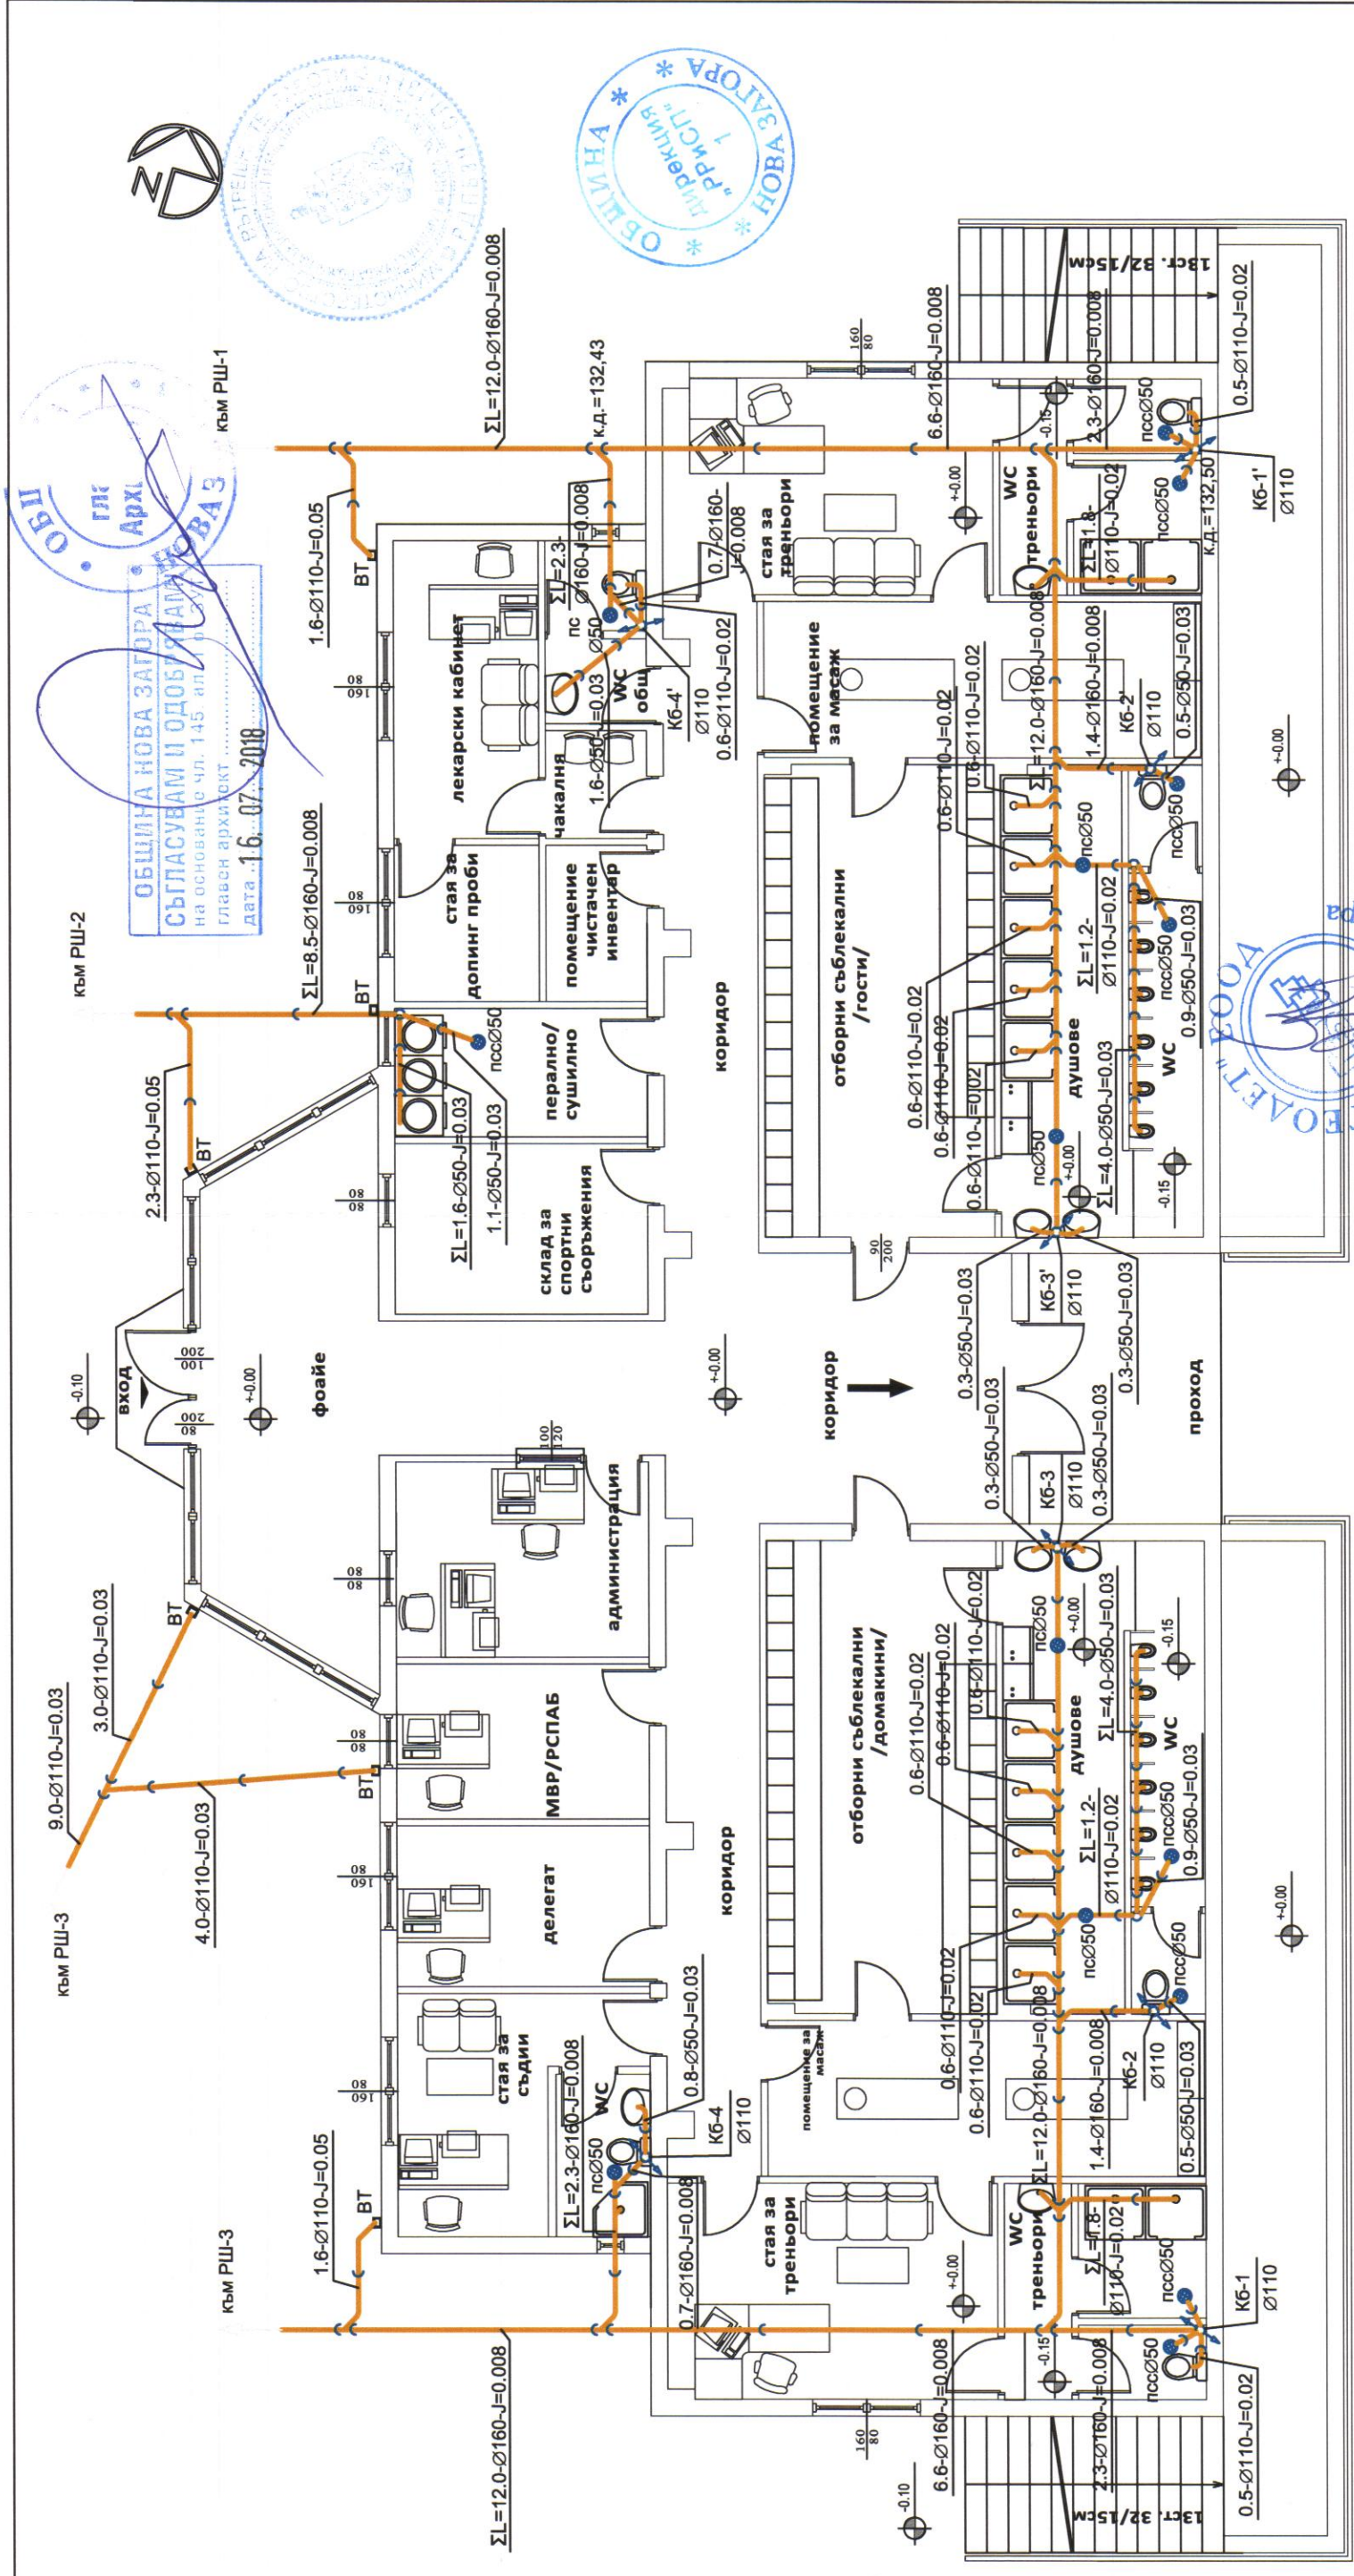

легенда на означенията:

- ф. - битова канализация PVC тръби
- воронка за терса HL64-Dn50, с отводнителна тръба Ø50 PVC
- псØ50 - подов сифон със странично оттичане ф50
- псØ50 - подов сифон с долно оттичане ф50
- К6-1 Ø110 - верт. канализационен клон - битови води
- ВТ □ - водосточна тръба

ЗАБЕЛЕЖКИ:

- Вертикалните клонове са съгласувани с инсталациите по част ОВК.
- При монтажа на тръбите, стриктно да се спазват указанията на фирмата производител.
- Хоризонталните участъци на тръбопроводите да се изпълняват по мярка от място.
- Всички дължини в проекта са дадени в метри.
- Всички клонове на тръбопровода са дадени за дъно тръба.
- ОВ климатизаторите се отводняват с Ø25PP (с воден затвор) в най-близкия канализационен клон.
- Дворни ревизионни шахти - PRO DN630.
- PVC - тръби за канализация - с приложените диаметри, дебелина и наклони.

КАЧЕСТВО НА ИНЖЕНЕРИТЕ В ИНВЕСТИЦИОННОТО ПРОЕКТИРАНЕ

ПЪЛНА ПРОЕКТАНСКА ПРАВОМОЩНОСТ

РЕГИСТРАЦИОНЕН № 02328

ИНЖ. СТАНИСЛАВ СЛАВЕН ТРИСТОВ

ОБЩИНА НОВА ЗАГОРА

ПОДПИС: [Signature]

ВАЖИ С ВАЛИДНО УДОСТОВЕРЕНИЕ ЗА ПРАВОМОЩНОСТТА ПОДПИСА

КАЧЕСТВО НА ИНЖЕНЕРИТЕ В ИНВЕСТИЦИОННОТО ПРОЕКТИРАНЕ

ПЪЛНА ПРОЕКТАНСКА ПРАВОМОЩНОСТ

РЕГИСТРАЦИОНЕН № 02328

ИНЖ. СТАНИСЛАВ СЛАВЕН ТРИСТОВ

ОБЩИНА НОВА ЗАГОРА

ПОДПИС: [Signature]

ВАЖИ С ВАЛИДНО УДОСТОВЕРЕНИЕ ЗА ПРАВОМОЩНОСТТА ПОДПИСА

КОНСУЛТАНТ "ГЕОДЕТ" ЕООД

Стара Загора

СПЕЦИАЛИСТ НА ЧАСТ:

Дата: 16.07.2018

Възложител: Община Нова Загора		Обект: Покрита трибуна и съблекални на градски стадион, в ПИ 51809.502.907, УПИ XX, кв. 183, гр. Нова Загора;	
Съгласувал	Арх	Чертеж	инж. Ст. Христов
Арх	СК	ЕЛ	АС 00171/95 г
СК	ВП	ВП	ВИАС-София
ЕЛ	ВП	ВП	М 1:100
ВП	ВП	ВП	Лист:3/8
ВП	ВП	ВП	фаза:ТП
ВП	ВП	ВП	Част:Вик
ВП	ВП	ВП	март
ВП	ВП	ВП	2018 год.