

Мвис. = 1: 50
Мдълж. = 1: 500

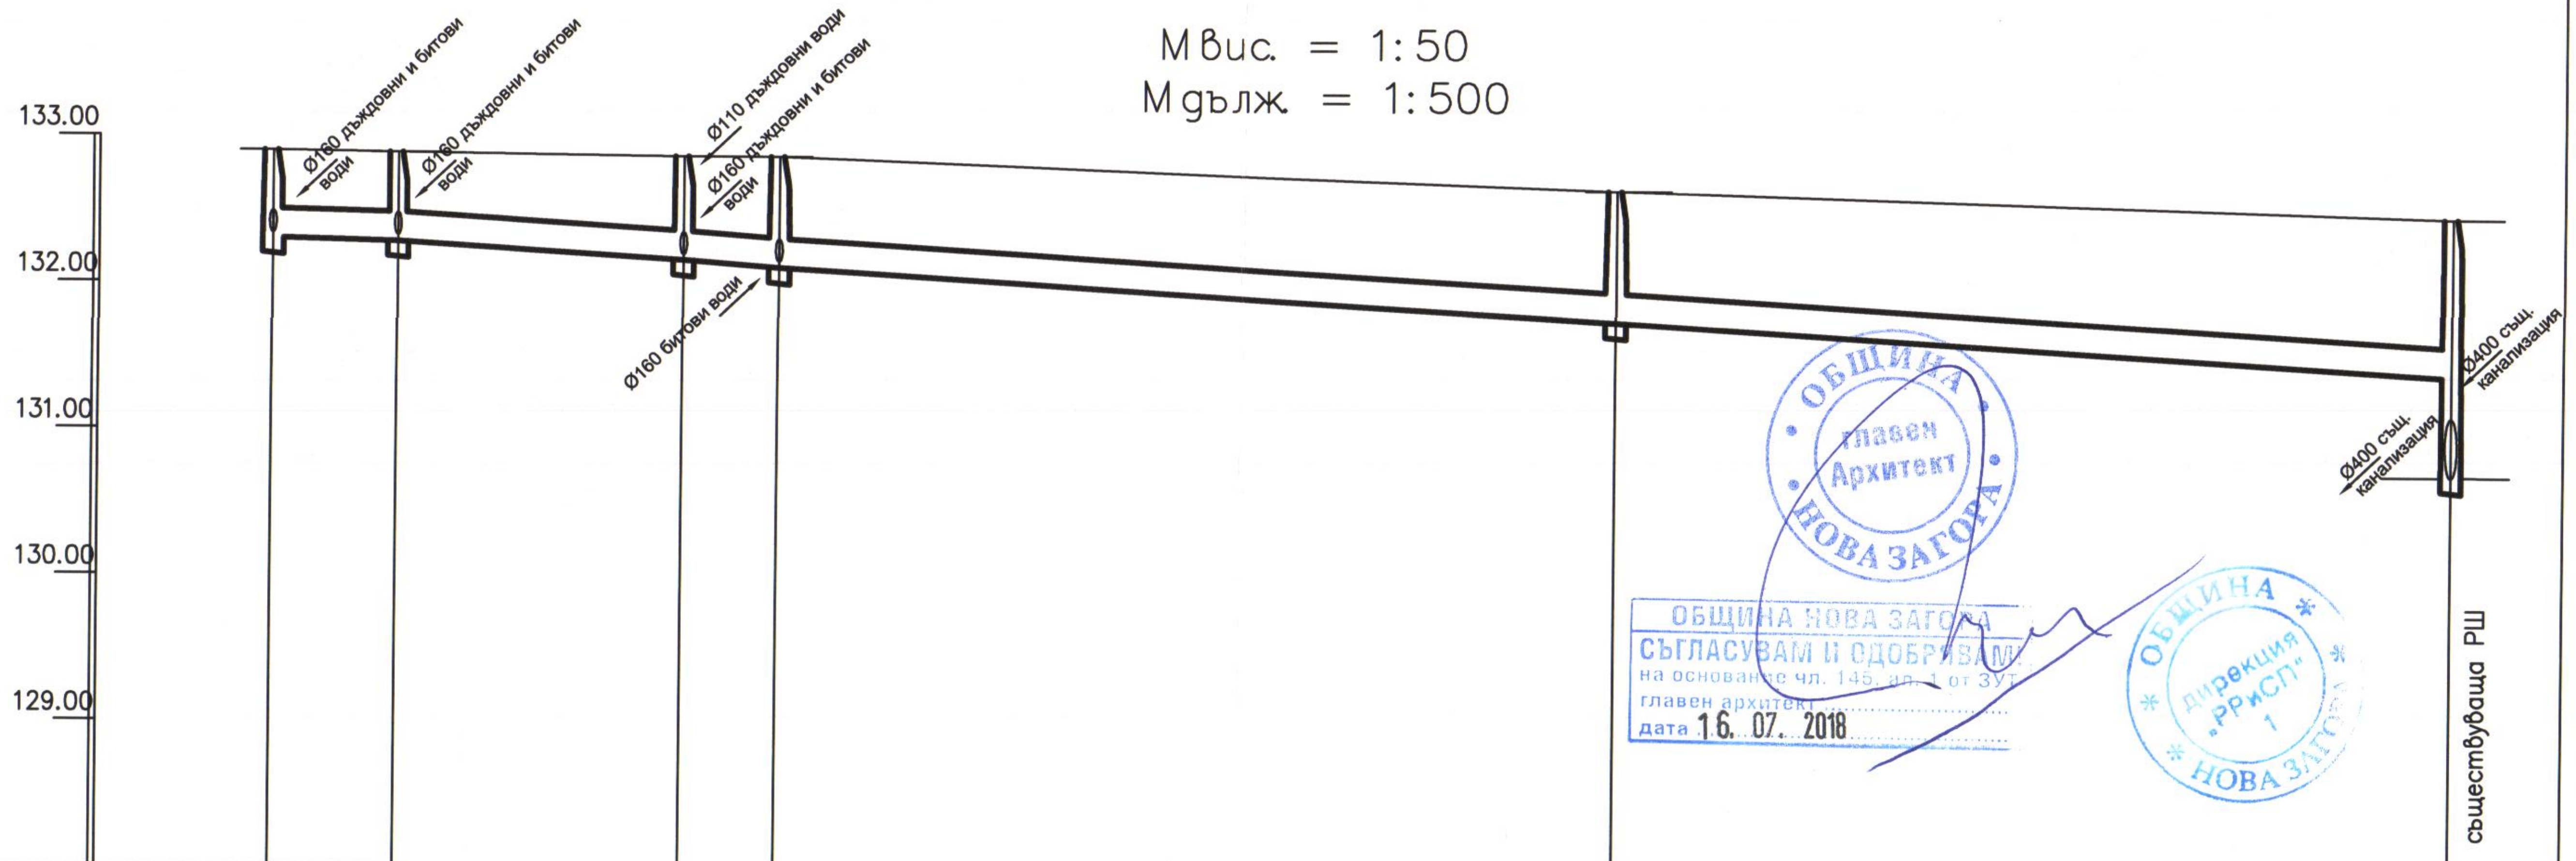

КАТЕГОРИЯ ПОЧВА		ТЕЖКА ЗЕМНА ПОЧВА				ТЕЖКА ЗЕМНА ПОЧВА	
ВИД ТРЪБИ, ДИАМ., ДЪЛЖ., НАКЛОН		дебелостенннн муфени PVC тръби Ф200х5.6 mm L=114.0 m i=0.6%					
ДЪЛБОЧИНИ		0.60	0.61	0.71	0.76	0.90	1.08
КОТИ	ТЕРЕН	132.93	132.89	132.87	132.87	132.67	132.51
	НИВЕЛЕТА	132.33	132.28	132.16	132.11	131.77	131.43 / 130.75
РАЗСТОЯНИЯ	ЧАСТИЧНИ		8.5	19.5	6.5	57.0	57.0
	ОБЩИ	0.0	8.5	28.0	34.5	91.5	148.5
НОМЕРАЦИЯ НА ТОЧКИТЕ		РШ1	РШ2	РШ3	РШ4	РШ5	РШсъщ
ЧУПКИ ПО ТРАСЕТО						л 25°	

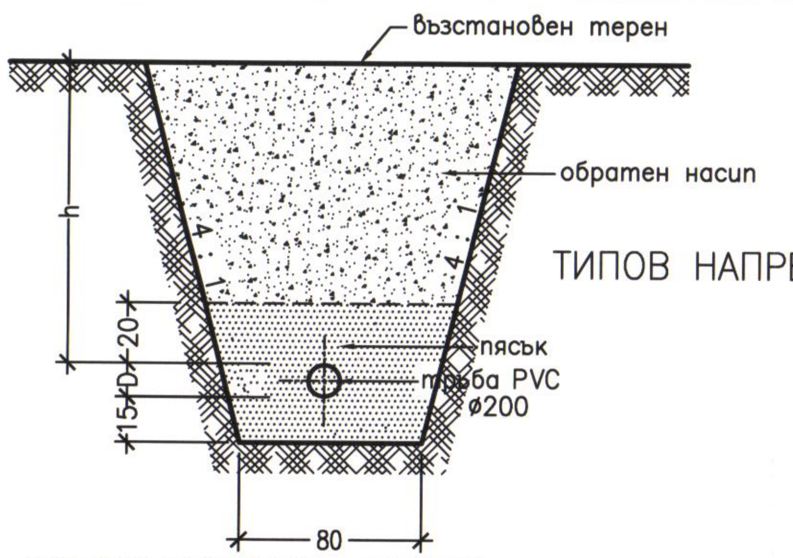

ТИПОВ НАПРЕЧЕН ПРОФИЛ М 1: 25

КОТА ДЪНО ИЗКОП Е С 15 cm ПО-НИСКО ОТ КОТА НИВЕЛЕТА

ОБЩИНА НОВА ЗАГОРА
СЪГЛАСУВАМ И ОДОБРЯВАМ
на основание чл. 145, ал. 1 от ЗУТ
главен архитект
дата 16. 07. 2018

ОБЩИНА НОВА ЗАГОРА главен Архитект

ОБЩИНА НОВА ЗАГОРА дирекция „РРиСП" 1

"ГЕОДЕТ" ЕООД Стара Загора

КОНСУЛТАНТ "ГЕОДЕТ" ЕООД Стара Загора
Специалист част:
Дата:

КАМАРА НА ИНЖЕНЕРИТЕ В ИНВЕСТИЦИОННОТО ПРОЕКТИРАНЕ
ПЪЛНА ПРОЕКТАНТСКА ПРАВОСПОСОБНОСТ
Регистрационен № 02328
инж. СТАНИСЛАВ СЪБЧЕВ ХРИСТОВ
Секция: ВС
Части на проекта: по удостоверение за ППП
Подпис:
ВАЖИ С ВАЛИДНО УДОСТОВЕРЕНИЕ ЗА ППП ЗА ТЕКУЩАТА ГОДИНА

Възложител: Община Нова Загора				
Обект:	Покрита трибуна и съблекалня на градски стадион, в ПИ 51809.502.907, УПИ XX, кв. 183, гр. Нова Загора;			
Чертеж	Профили на площадкова канализация.			
проект. (Дипл.)	инж. Ст. Христов АС 00171/95 г ВИАС-София	Фаза:ТП / М 1:500	Част:ВиК / Лист:6/8	март 2018 год.