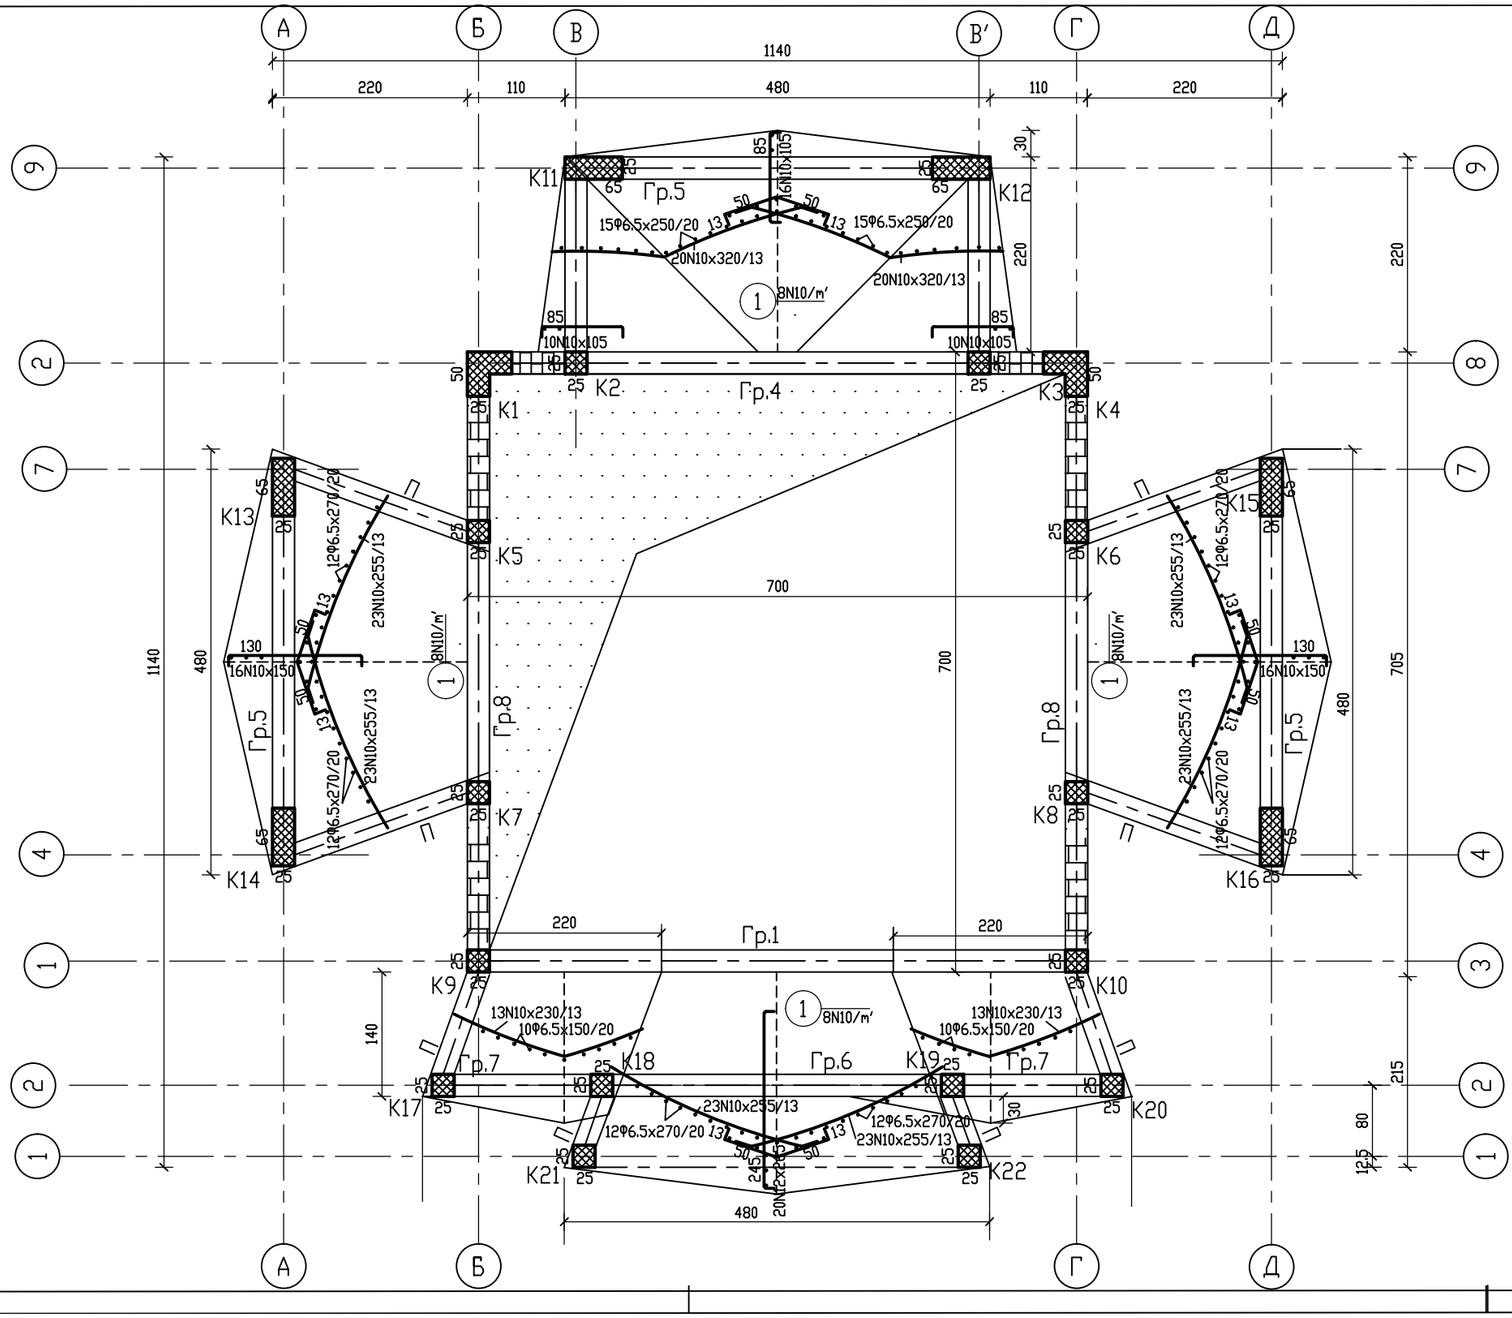


СПЕЦИФИКАЦИЯ НА СТОМАНА

клас AI с R_a = 225 MPa
клас AIII с R_a = 375 MPa

Φ,N	Φ6.5	N10	N12
M	300	626	53
КГ	78	387	48
Ст.AI=78КГ			Ст.AIII=435КГ

Общо = 513КГ

З А Б Е Л Е Ж К И

1. Чертежите да се гледат заедно с проекта по част Архитектурна. При неясни въпроси да се търси проектанта!
2. За приемането на кофража и армировката, проектанта да бъде уведомен 3дни преди началото на монтажа!
3. Материали: Бетон клас B25;
-носеща- AIII (N)
-монт. и разпределителна - AI (гладка), озн. с Φ
4. Минимално бетонно покритие не по-малко от 2см! Същото да се осигури посредством фиксатори.
5. За заготвяне на арм. стомана, да се замери на място след изпълнението на кофража!

"КУЛТУРНО-ИНФОРМАЦИОНЕН ЦЕНТЪР "ДЯДО ВЛАЙЧО"
в УПИ I, кв.25, с.Коньово, Община Нова Загора

Възложител: Община Нова Загора

АРМИРОВЪЧЕН ПЛАН НА ПЛОЧИ НА I НИВО

Част: СК | Фаза: ТП

N- чертеж СК-4