
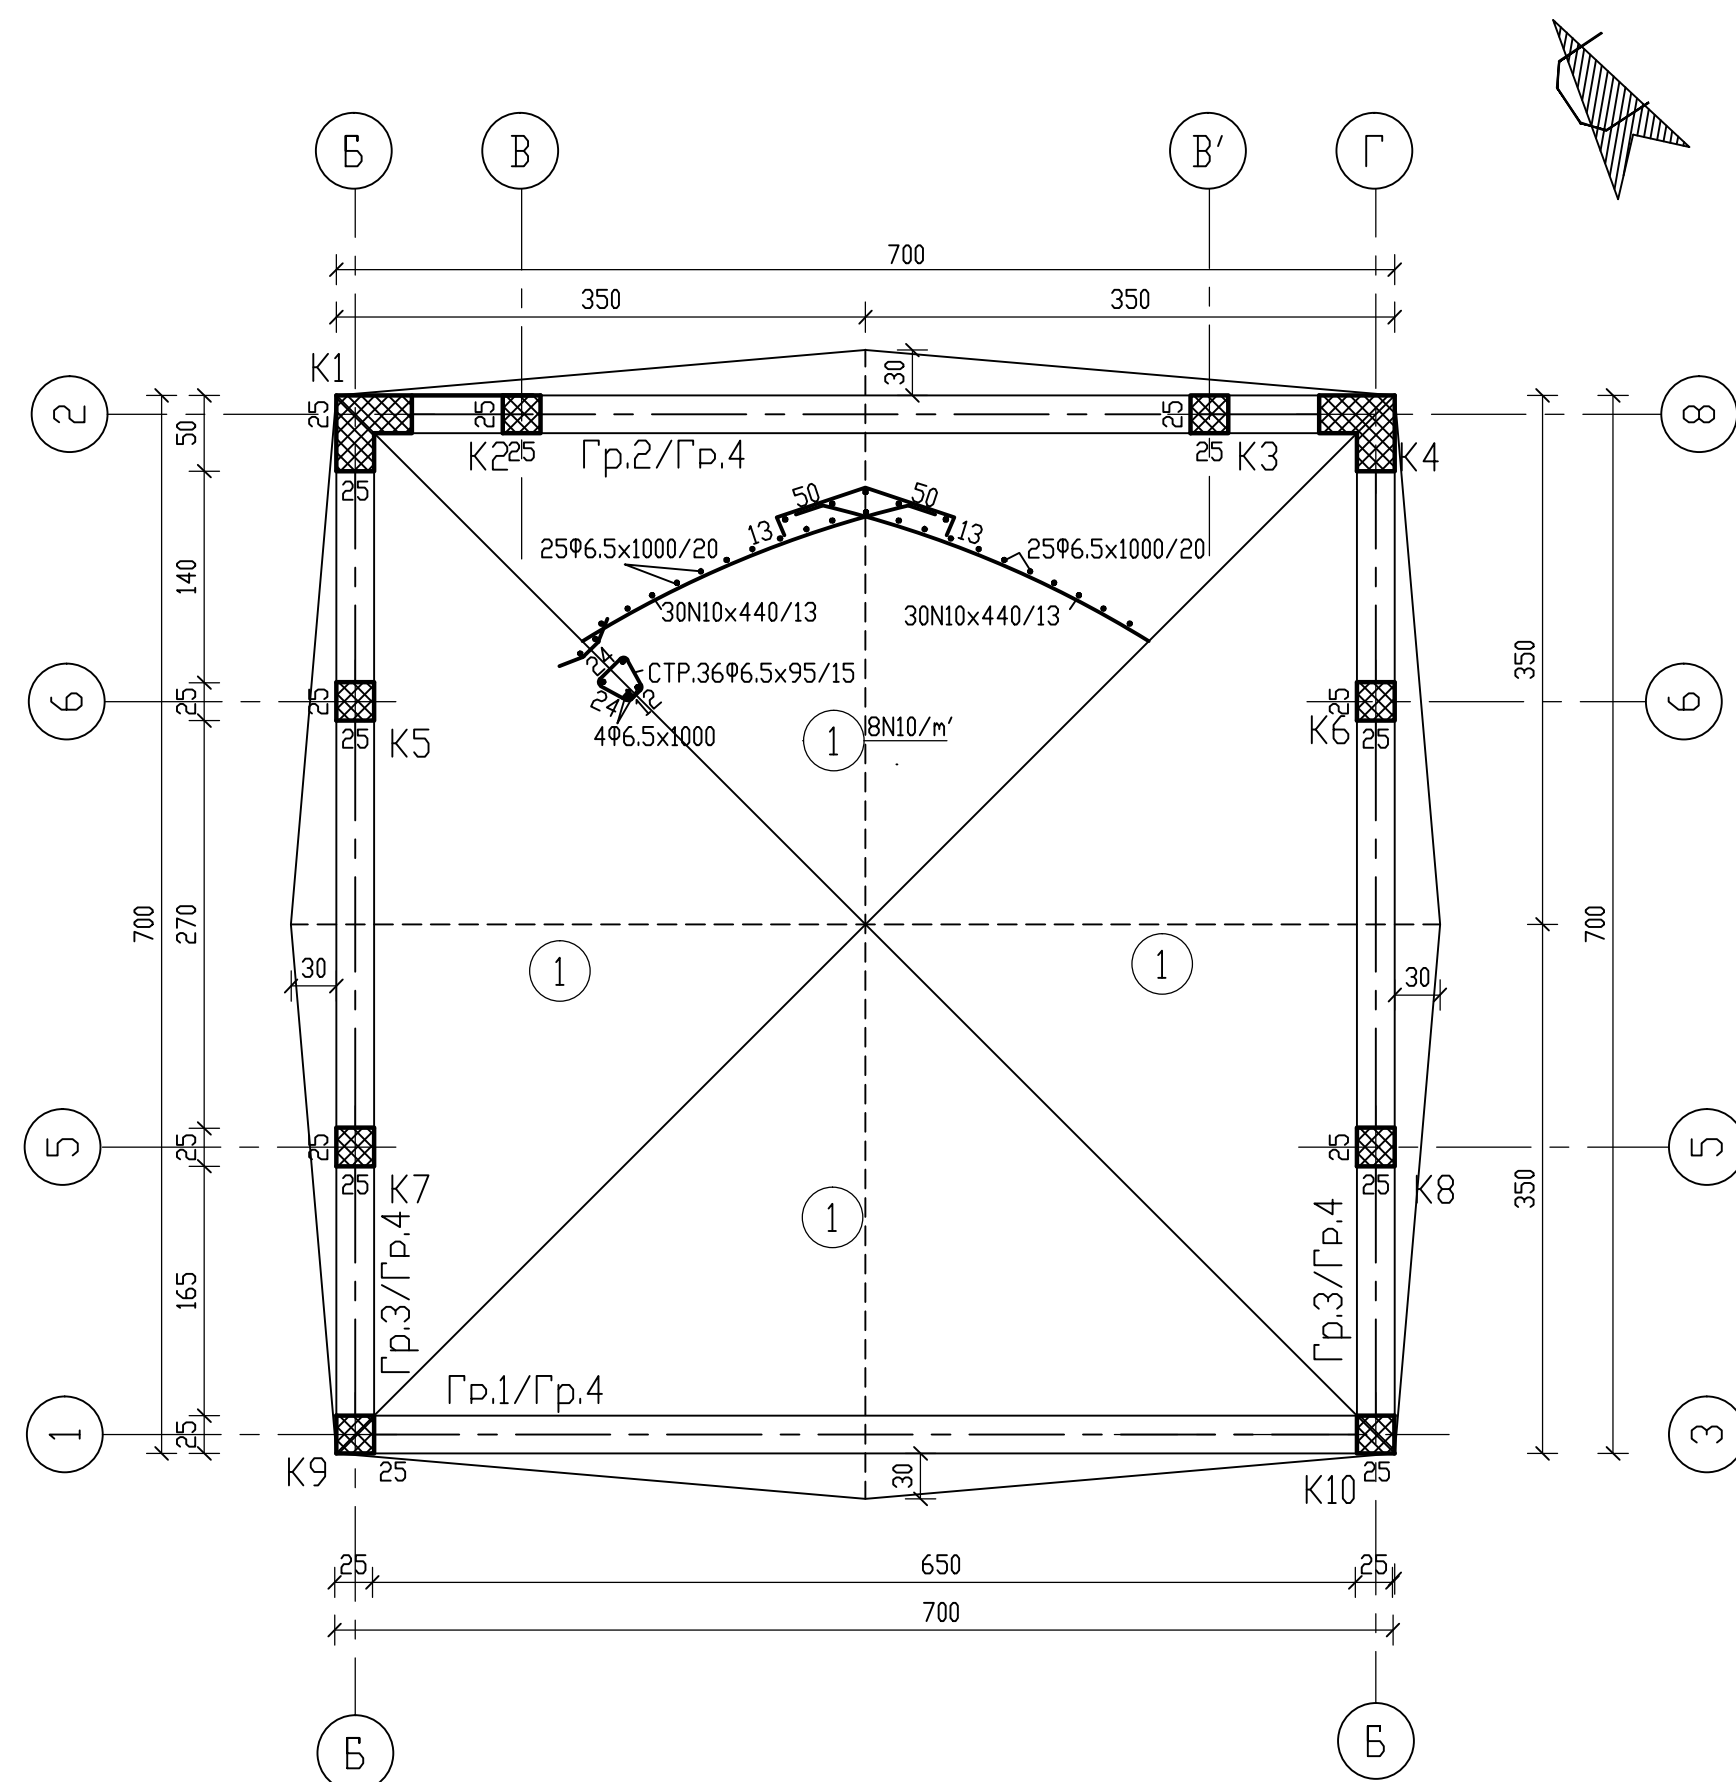
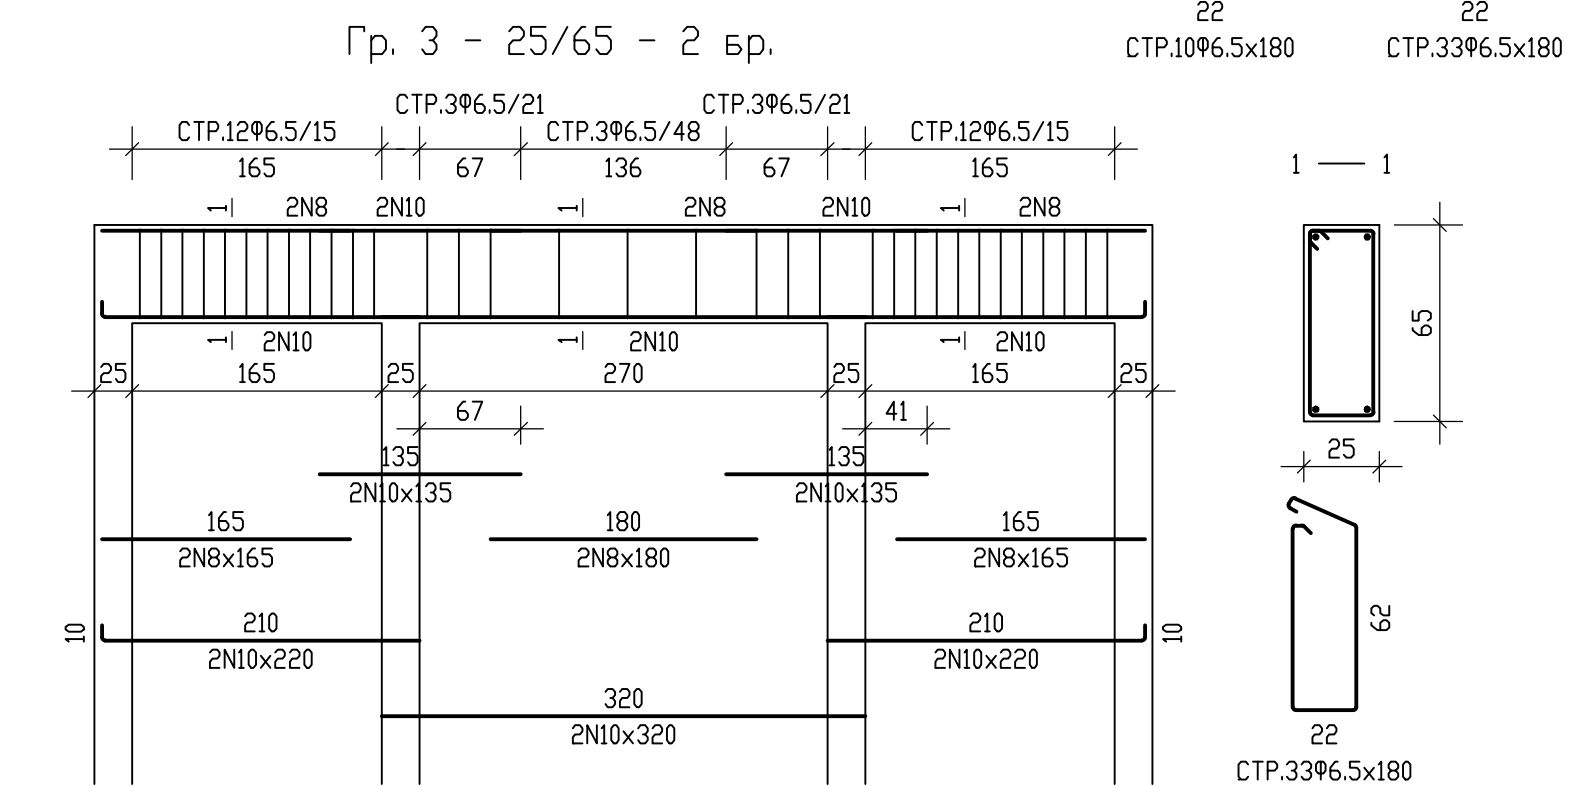
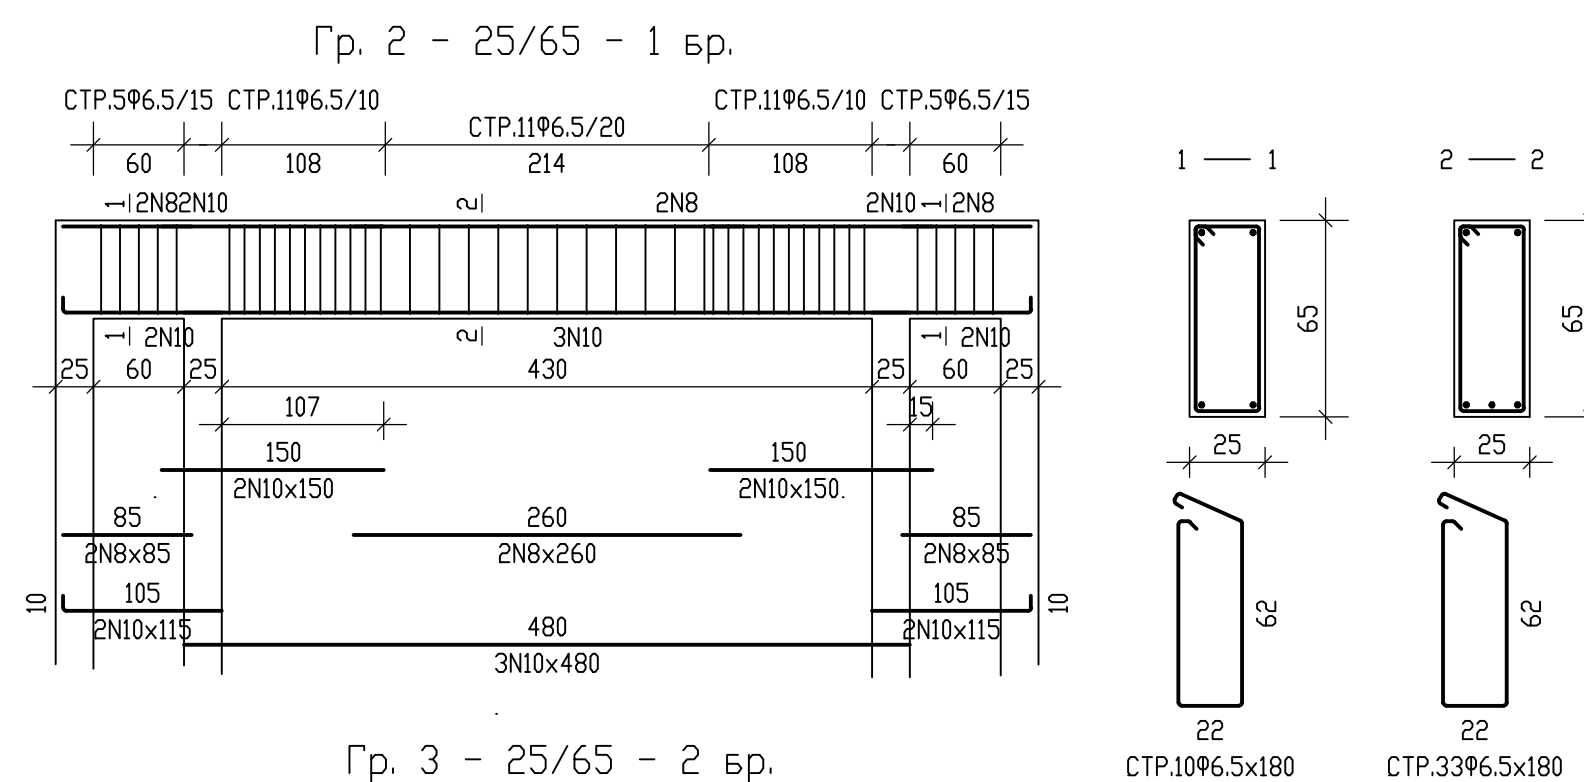


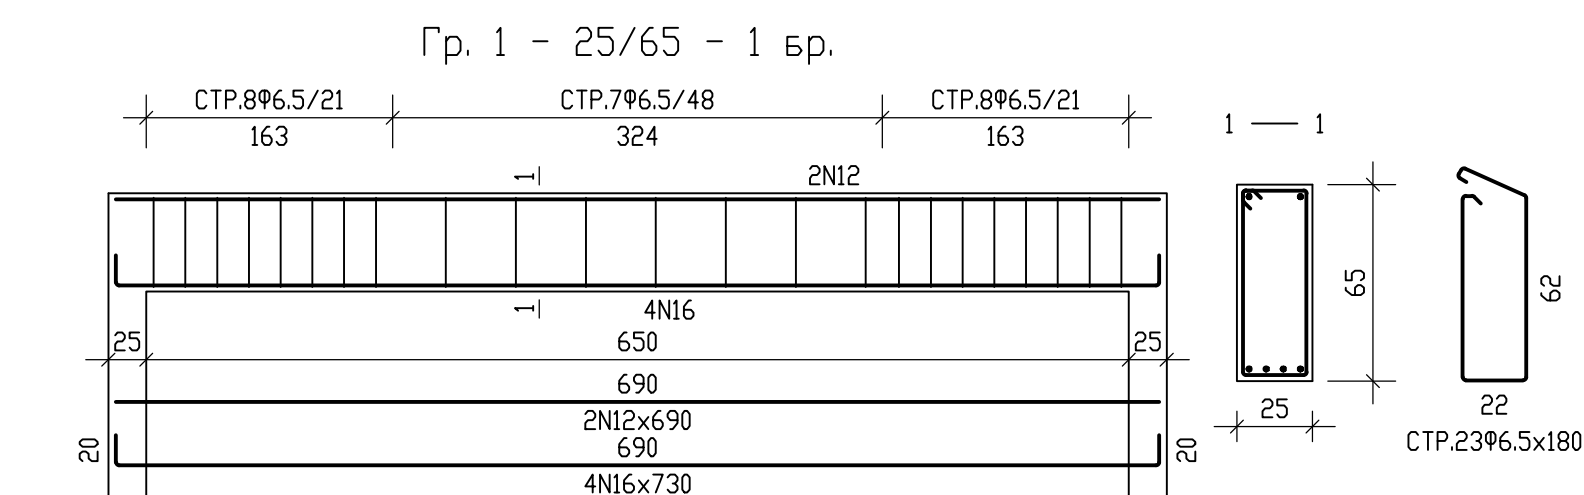

СПЕЦИФИКАЦИЯ НА СТОМАНА

клас AI с R_a = 225 MPa
клас AIII с R_a = 375 MPa



Ф,N	№6.5	N8	N10	N12	N16
M	2734	74	1173	14	30
KГ	712	30	725	13	48

Ст. AI=712КГ

Ст. AIII=816КГ

Общо = 1528КГ

Гр. 4 - 25/50 - 4 бр.

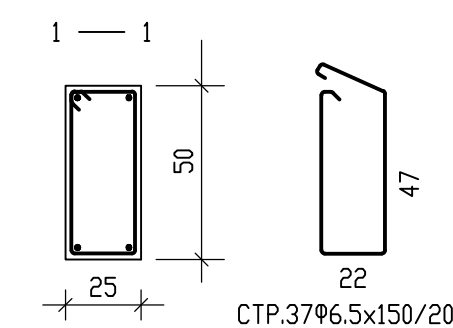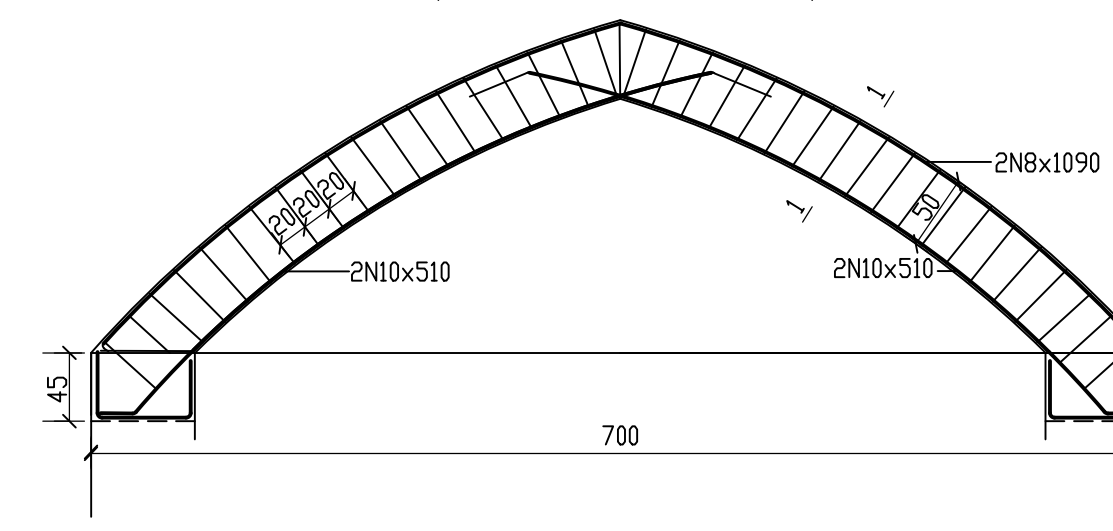

"КУЛТУРНО-ИНФОРМАЦИОНЕН ЦЕНТЪР"	
в УПИ I, кв.25, с.Коньово, Община Нова Загора	
Възложител: Община Нова Загора	
	АРМИРОВЪЧЕН ПЛАН
	СТОМАНОВЕТОНОВА ПЛОЧА И
	ГРЕДИ II НИВО
Част: СК	Фаза: ТП
N- чертѝх	СК-7