

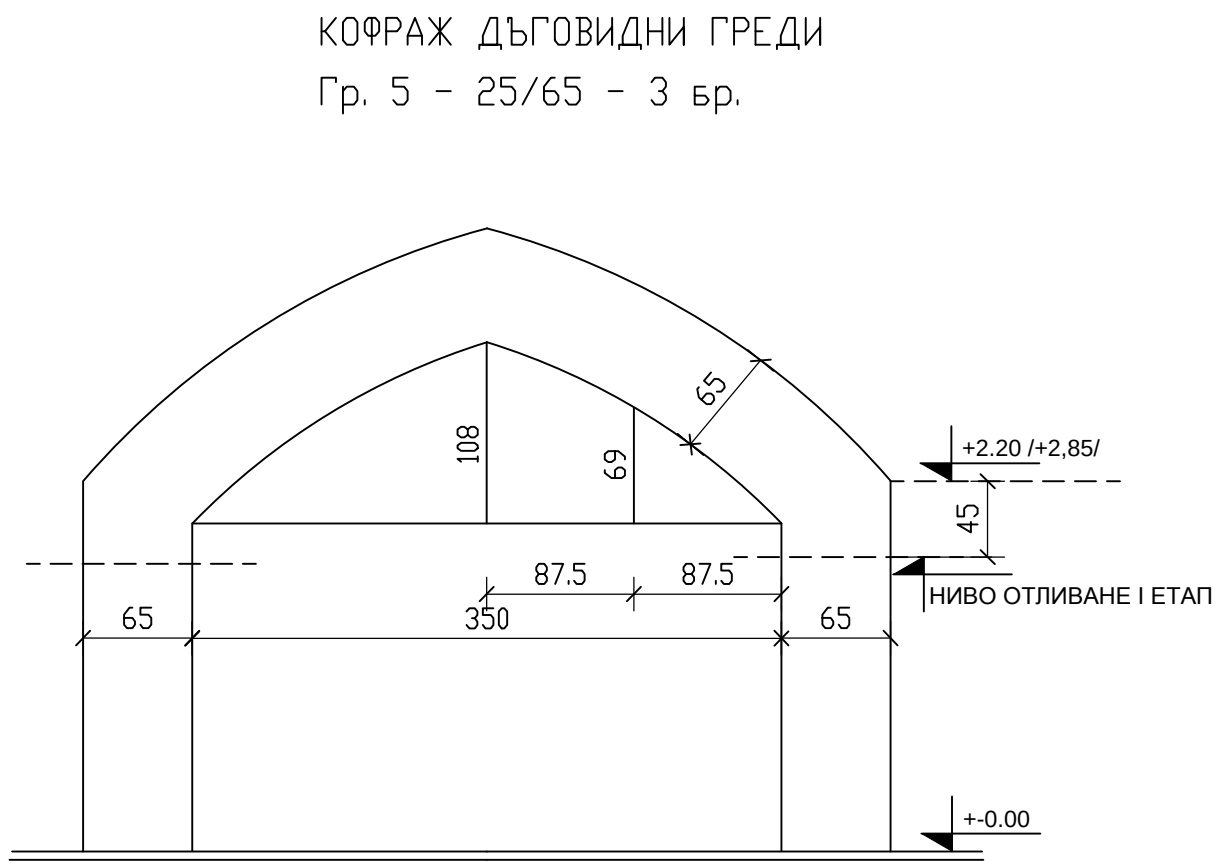
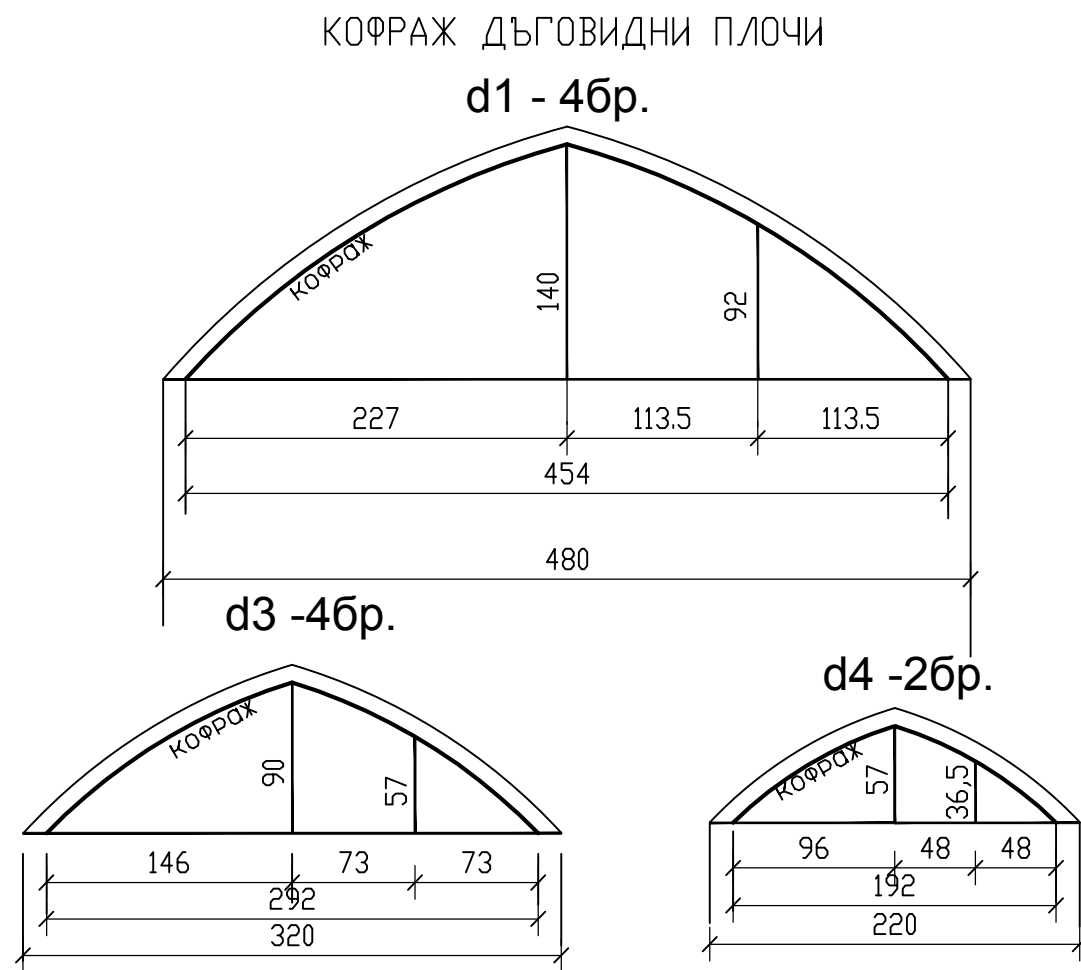


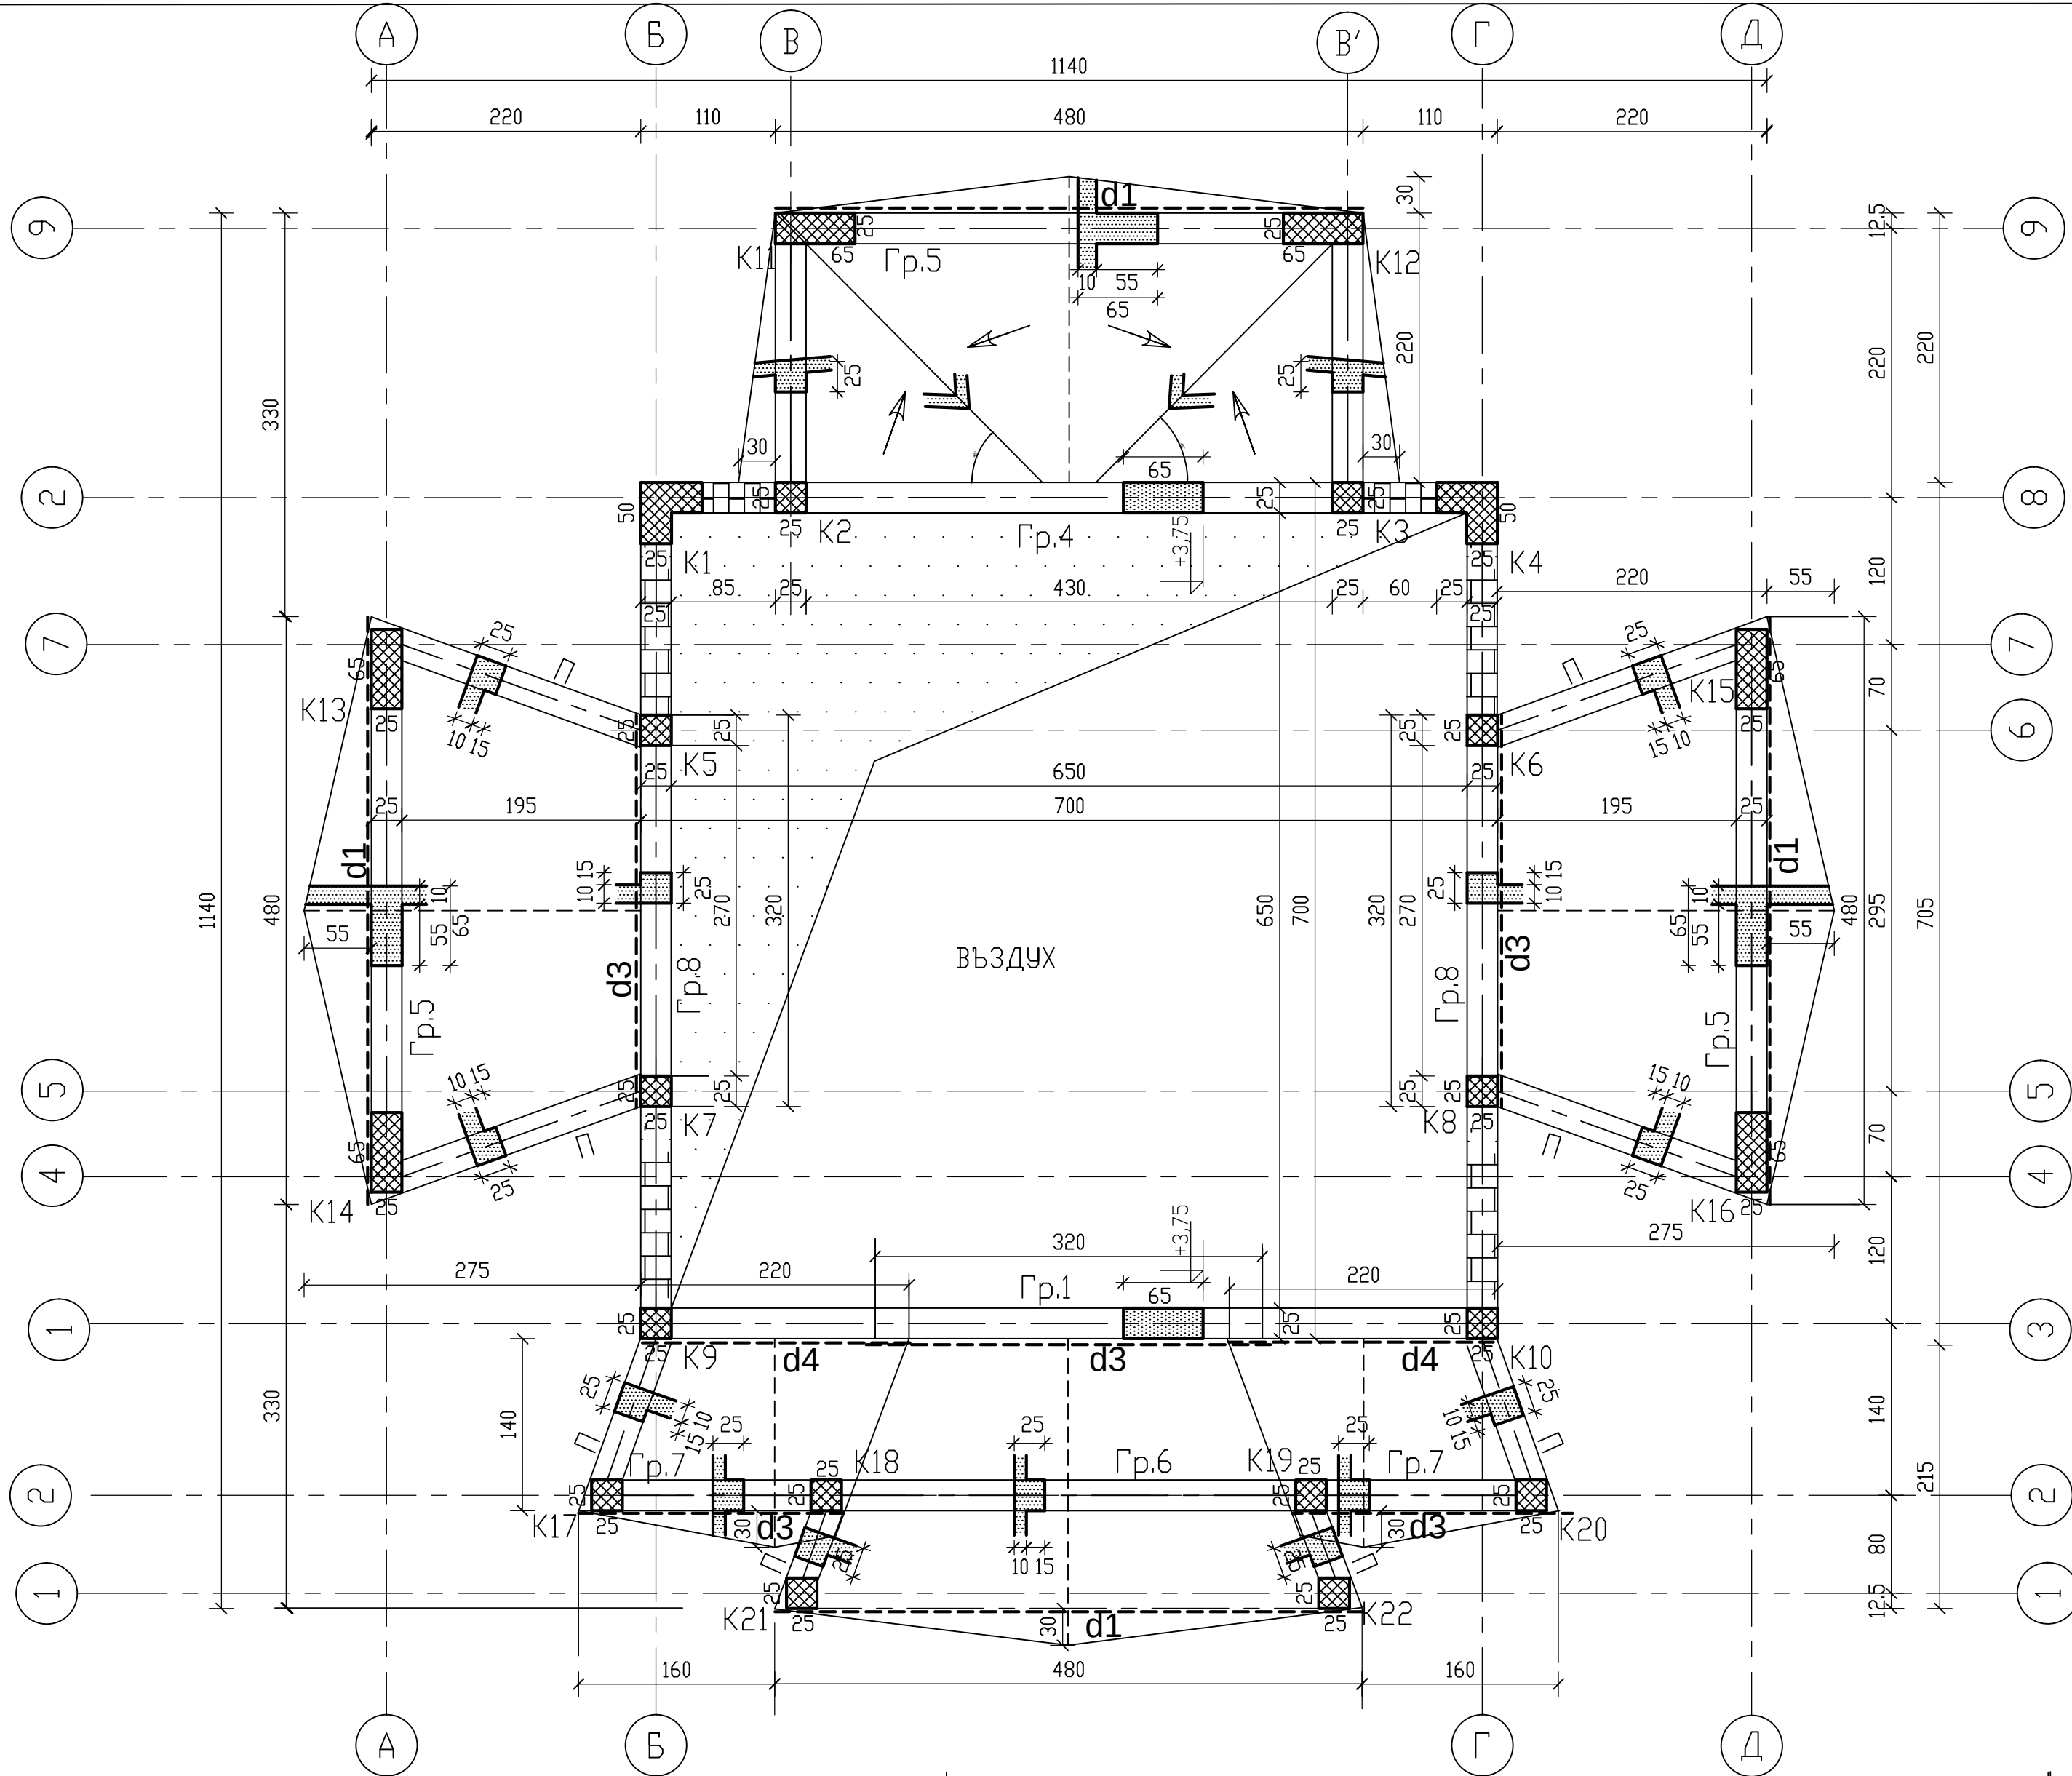

Внимание! Поради необходимост от осъществяване на добра връзка колона-греда, колоните да се отлеят до височина, указана от проектанта, след допълнителни разяснения!

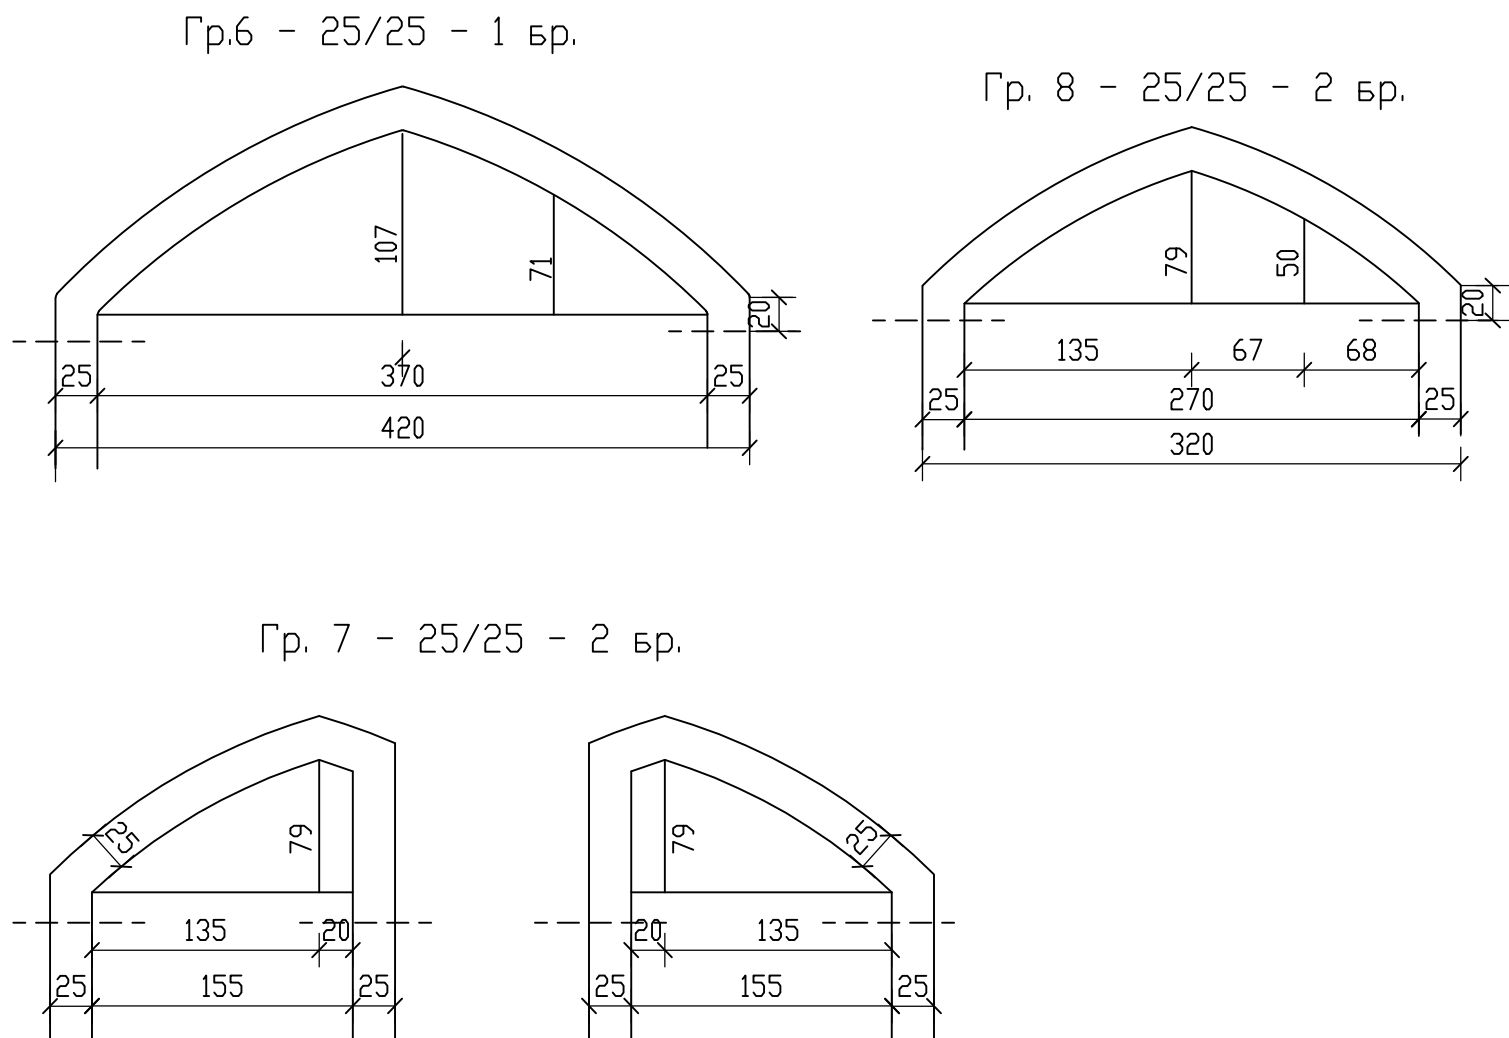

- ЗАБЕЛЕЖКИ**
- Чертежите да се гледат заедно с проекта по част Архитектурна. При неясни въпроси да се търси проектанта!
 - За приемането на кофража и армировката, проектанта да бъде уведомен 3дни преди началото на монтажа!
 - Минимално бетонно покритие не по-малко от 2см! Същото да се осигури посредством фиксатори.

СЪГЛАСУВАЛ	
Част:	Подпис
Арх.	
Е.л.	
ВиК	
ЕЕ	

"КУЛТУРНО-ИНФОРМАЦИОНЕН ЦЕНТЪР "ДЯДО ВЛАЙЧО" в УПИ I, кв.25, с.Коньово, Община Нова Загора	
Възложител: Община Нова Загора	
	КОФРАЖЕН ПЛАН НА СТОМАНОБЕТОНОВИ ПЛОЧИ И ГРЕДИ I НИВО
	Част: СК Фаза: ТП
	N- чертеж СК-3