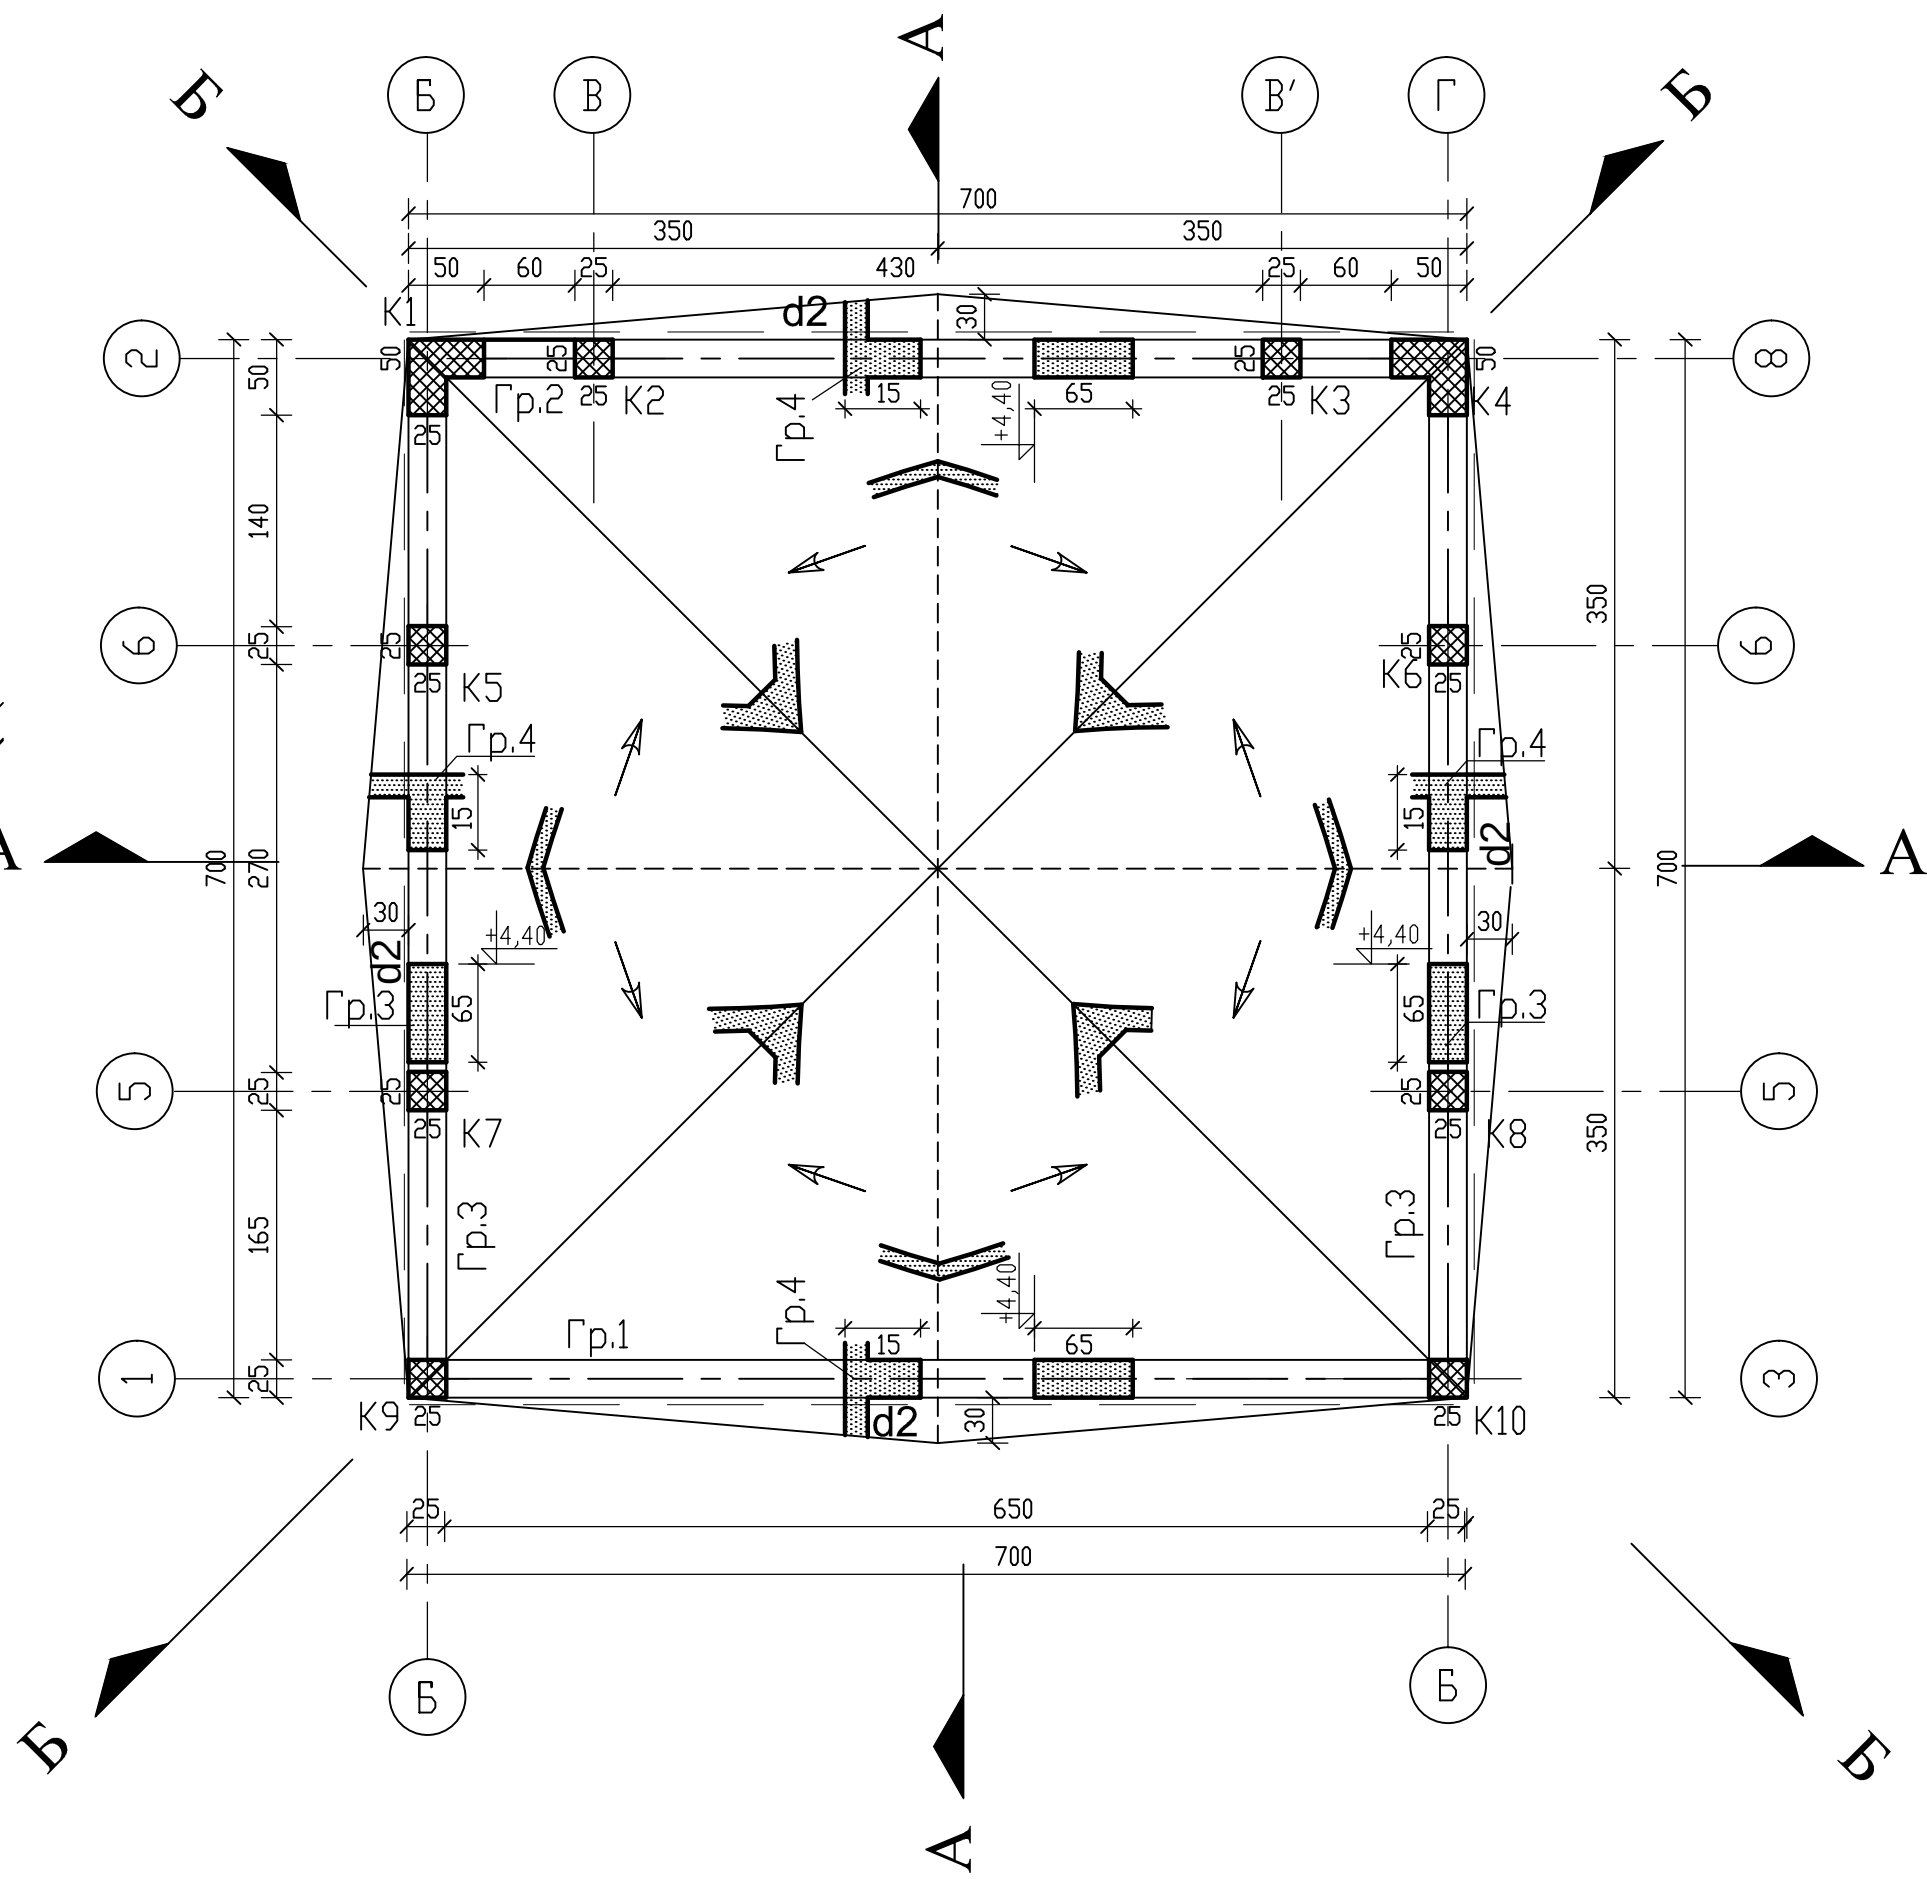
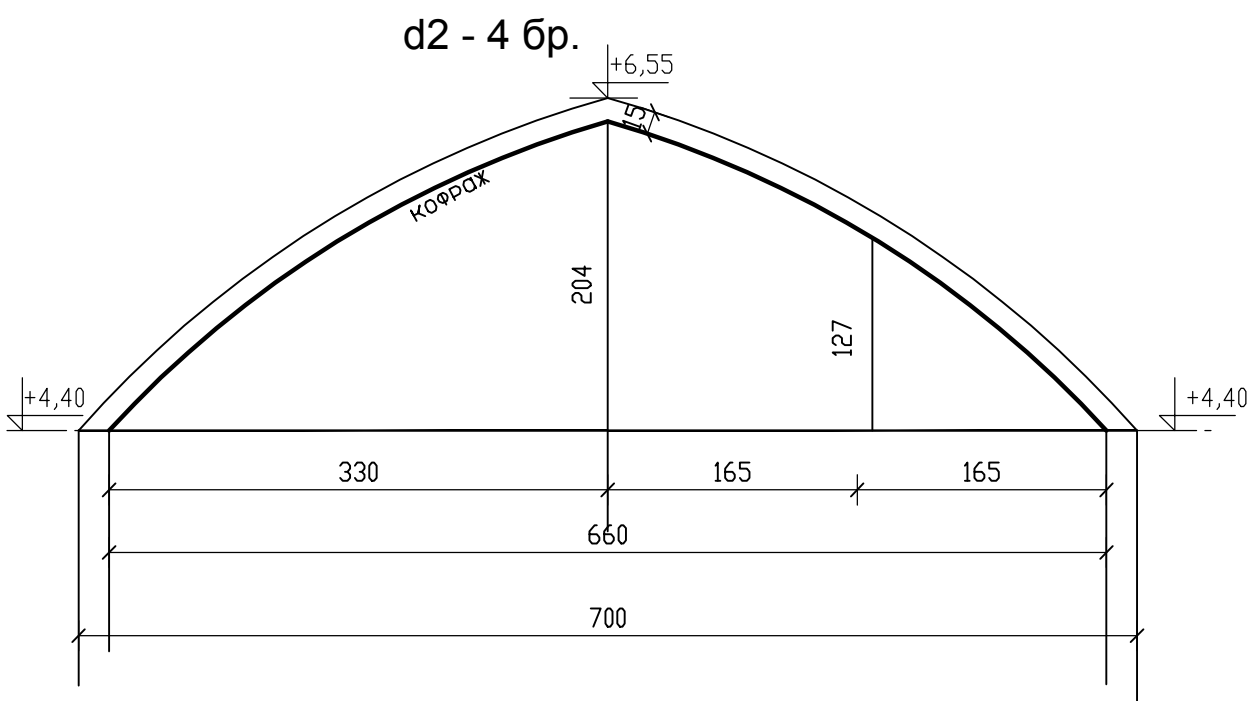
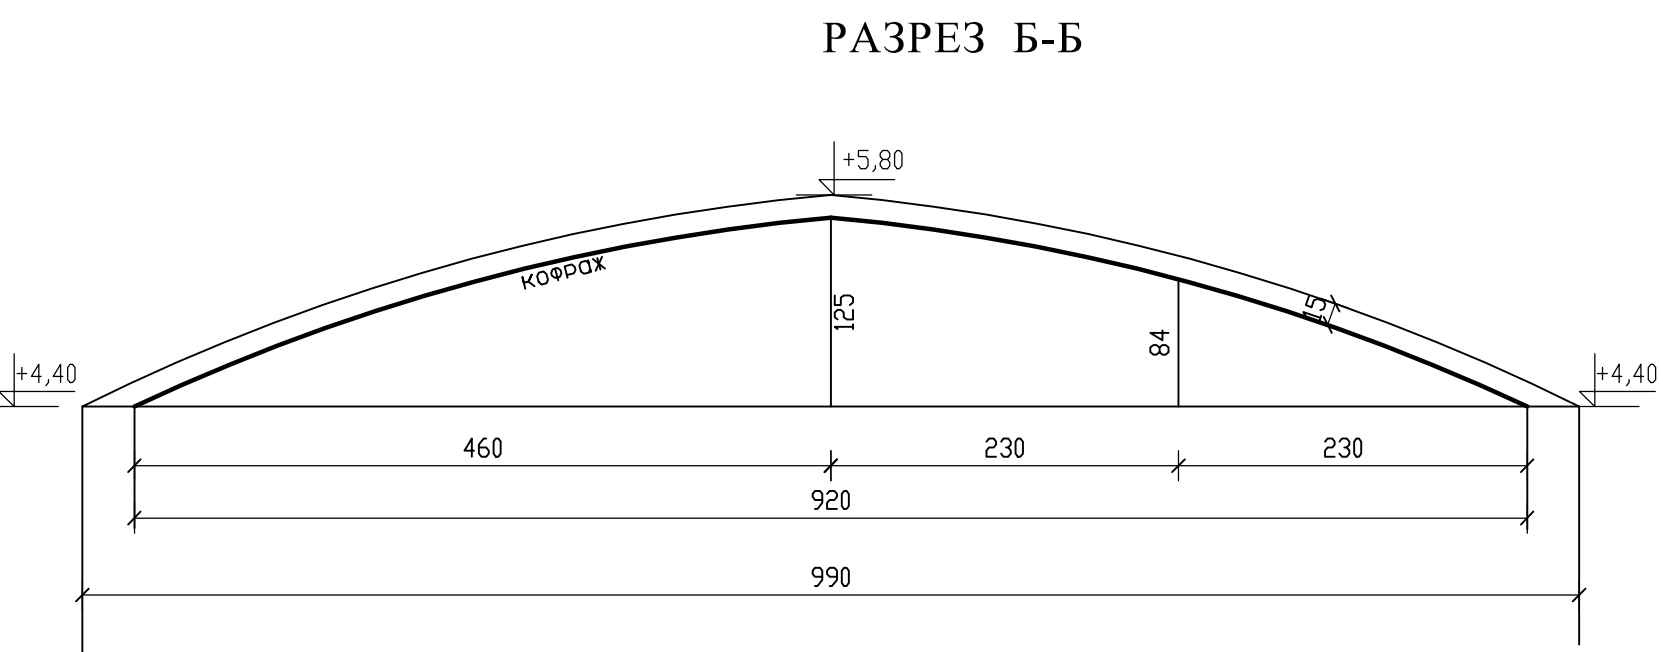
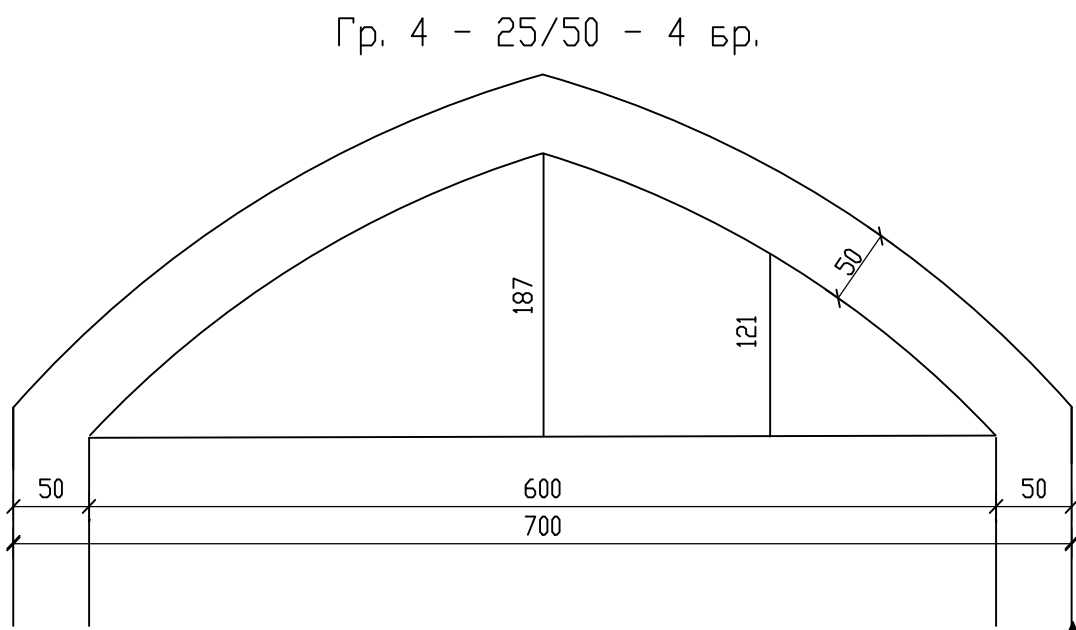
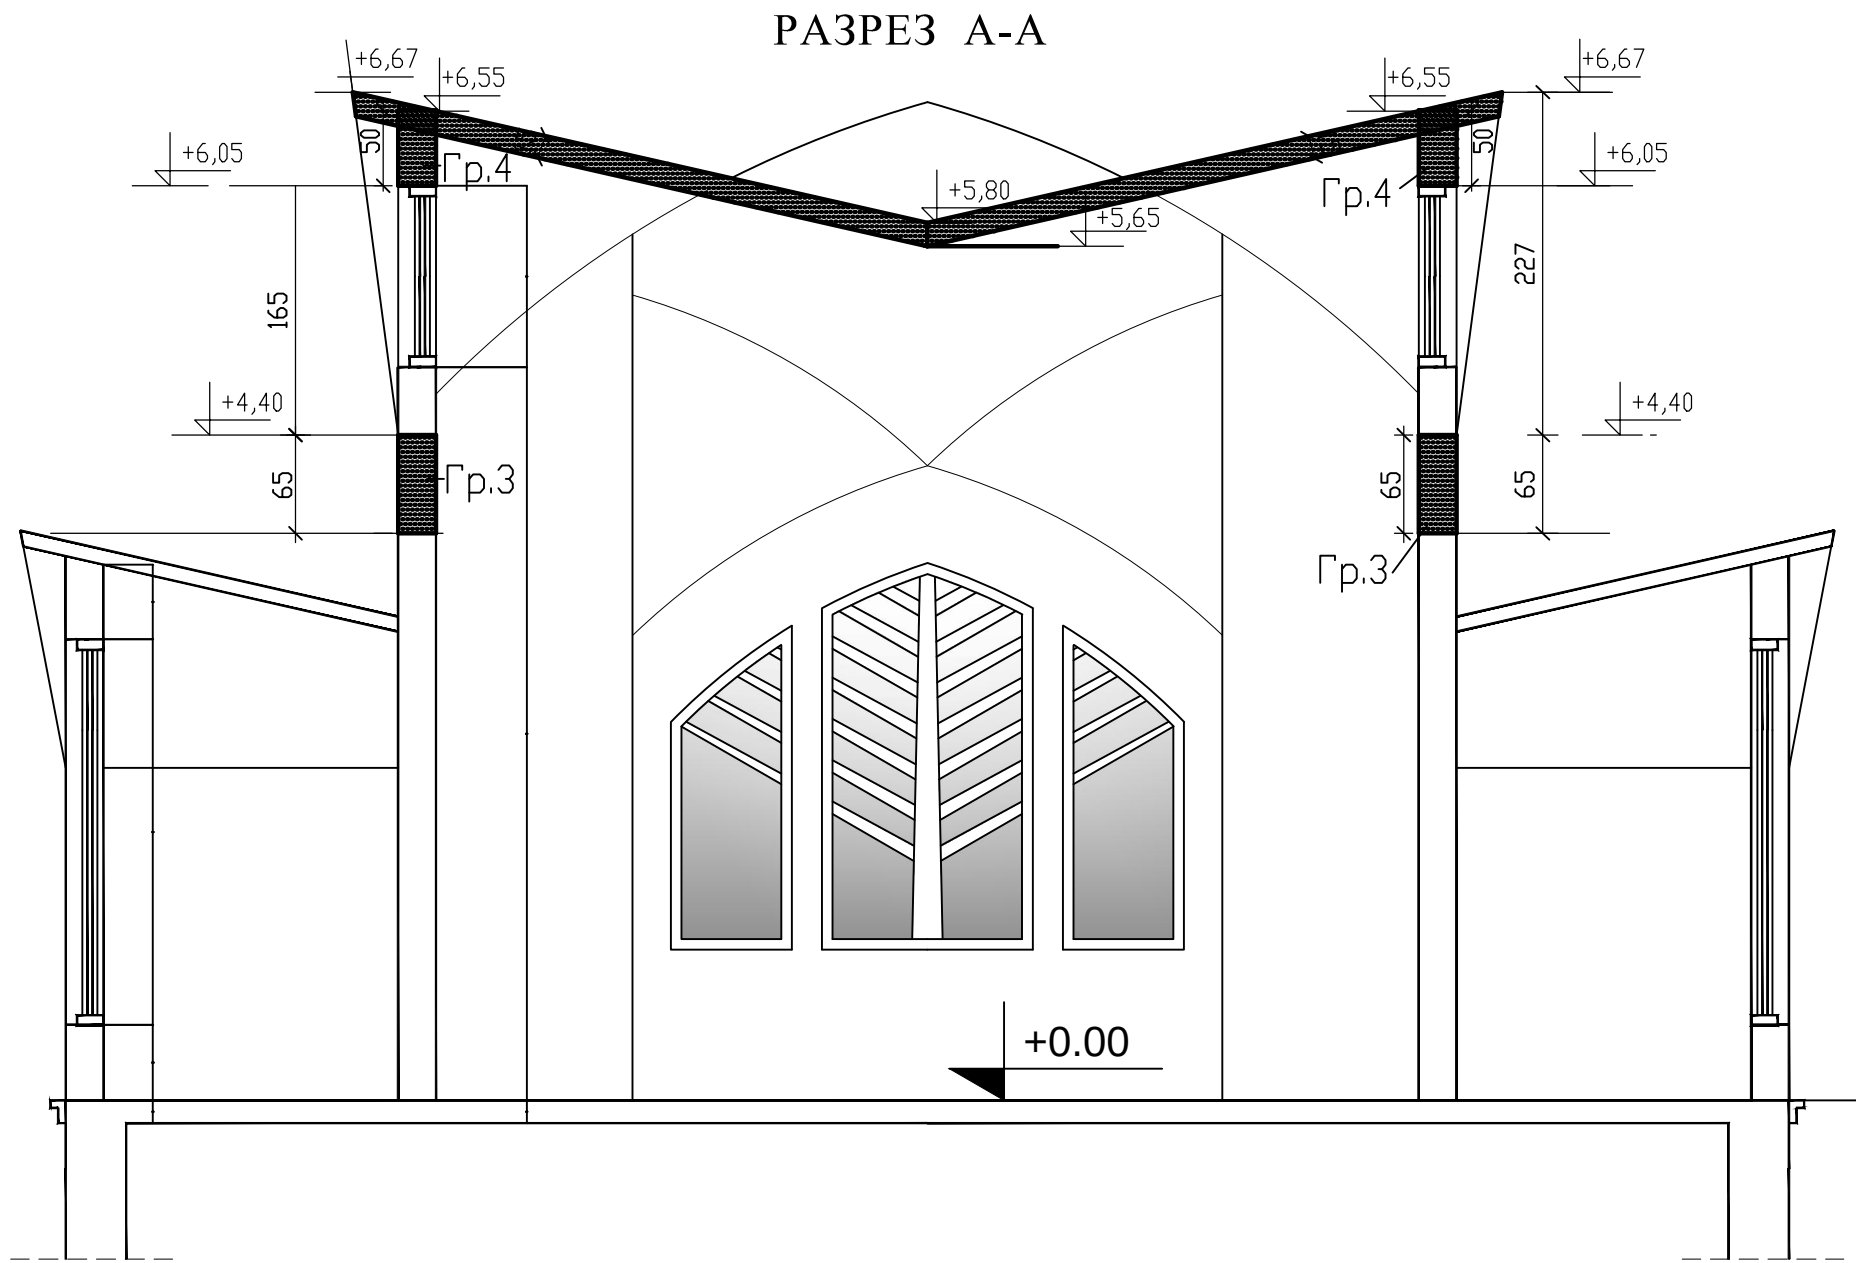


ЗАБЕЛЕЖКИ

1. Чертежите да се гледат заедно с проекта по част Архитектурна. При неясни въпроси да се търси проектанта!
2. За приемането на кофража и армировката, проектанта да бъде уведомен Здни преди началото на монтажа!
3. Материали: Бетон клас В25; Армировъчна стомана: -носеща- АIII (N)
-монт. и разпределителна - АI (гладка), озн. с Ф
4. Минимално бетонно покритие не по-малко от 2см! Същото да се осигури посредством фиксатори.

"КУЛТУРНО-ИНФОРМАЦИОНЕН ЦЕНТЪР"	
в УПИ I, кв.25, с.Коньово, Община Нова Загора	
Възложител: Община Нова Загора	
	КОФРАЖЕН ПЛАН НА
	СТОМАНОВЕТОНОВА ПЛОЧА И
	ГРЕДИ II НИВО
Част: СК	Фаза: ТП
N- чертеж СК-6	