


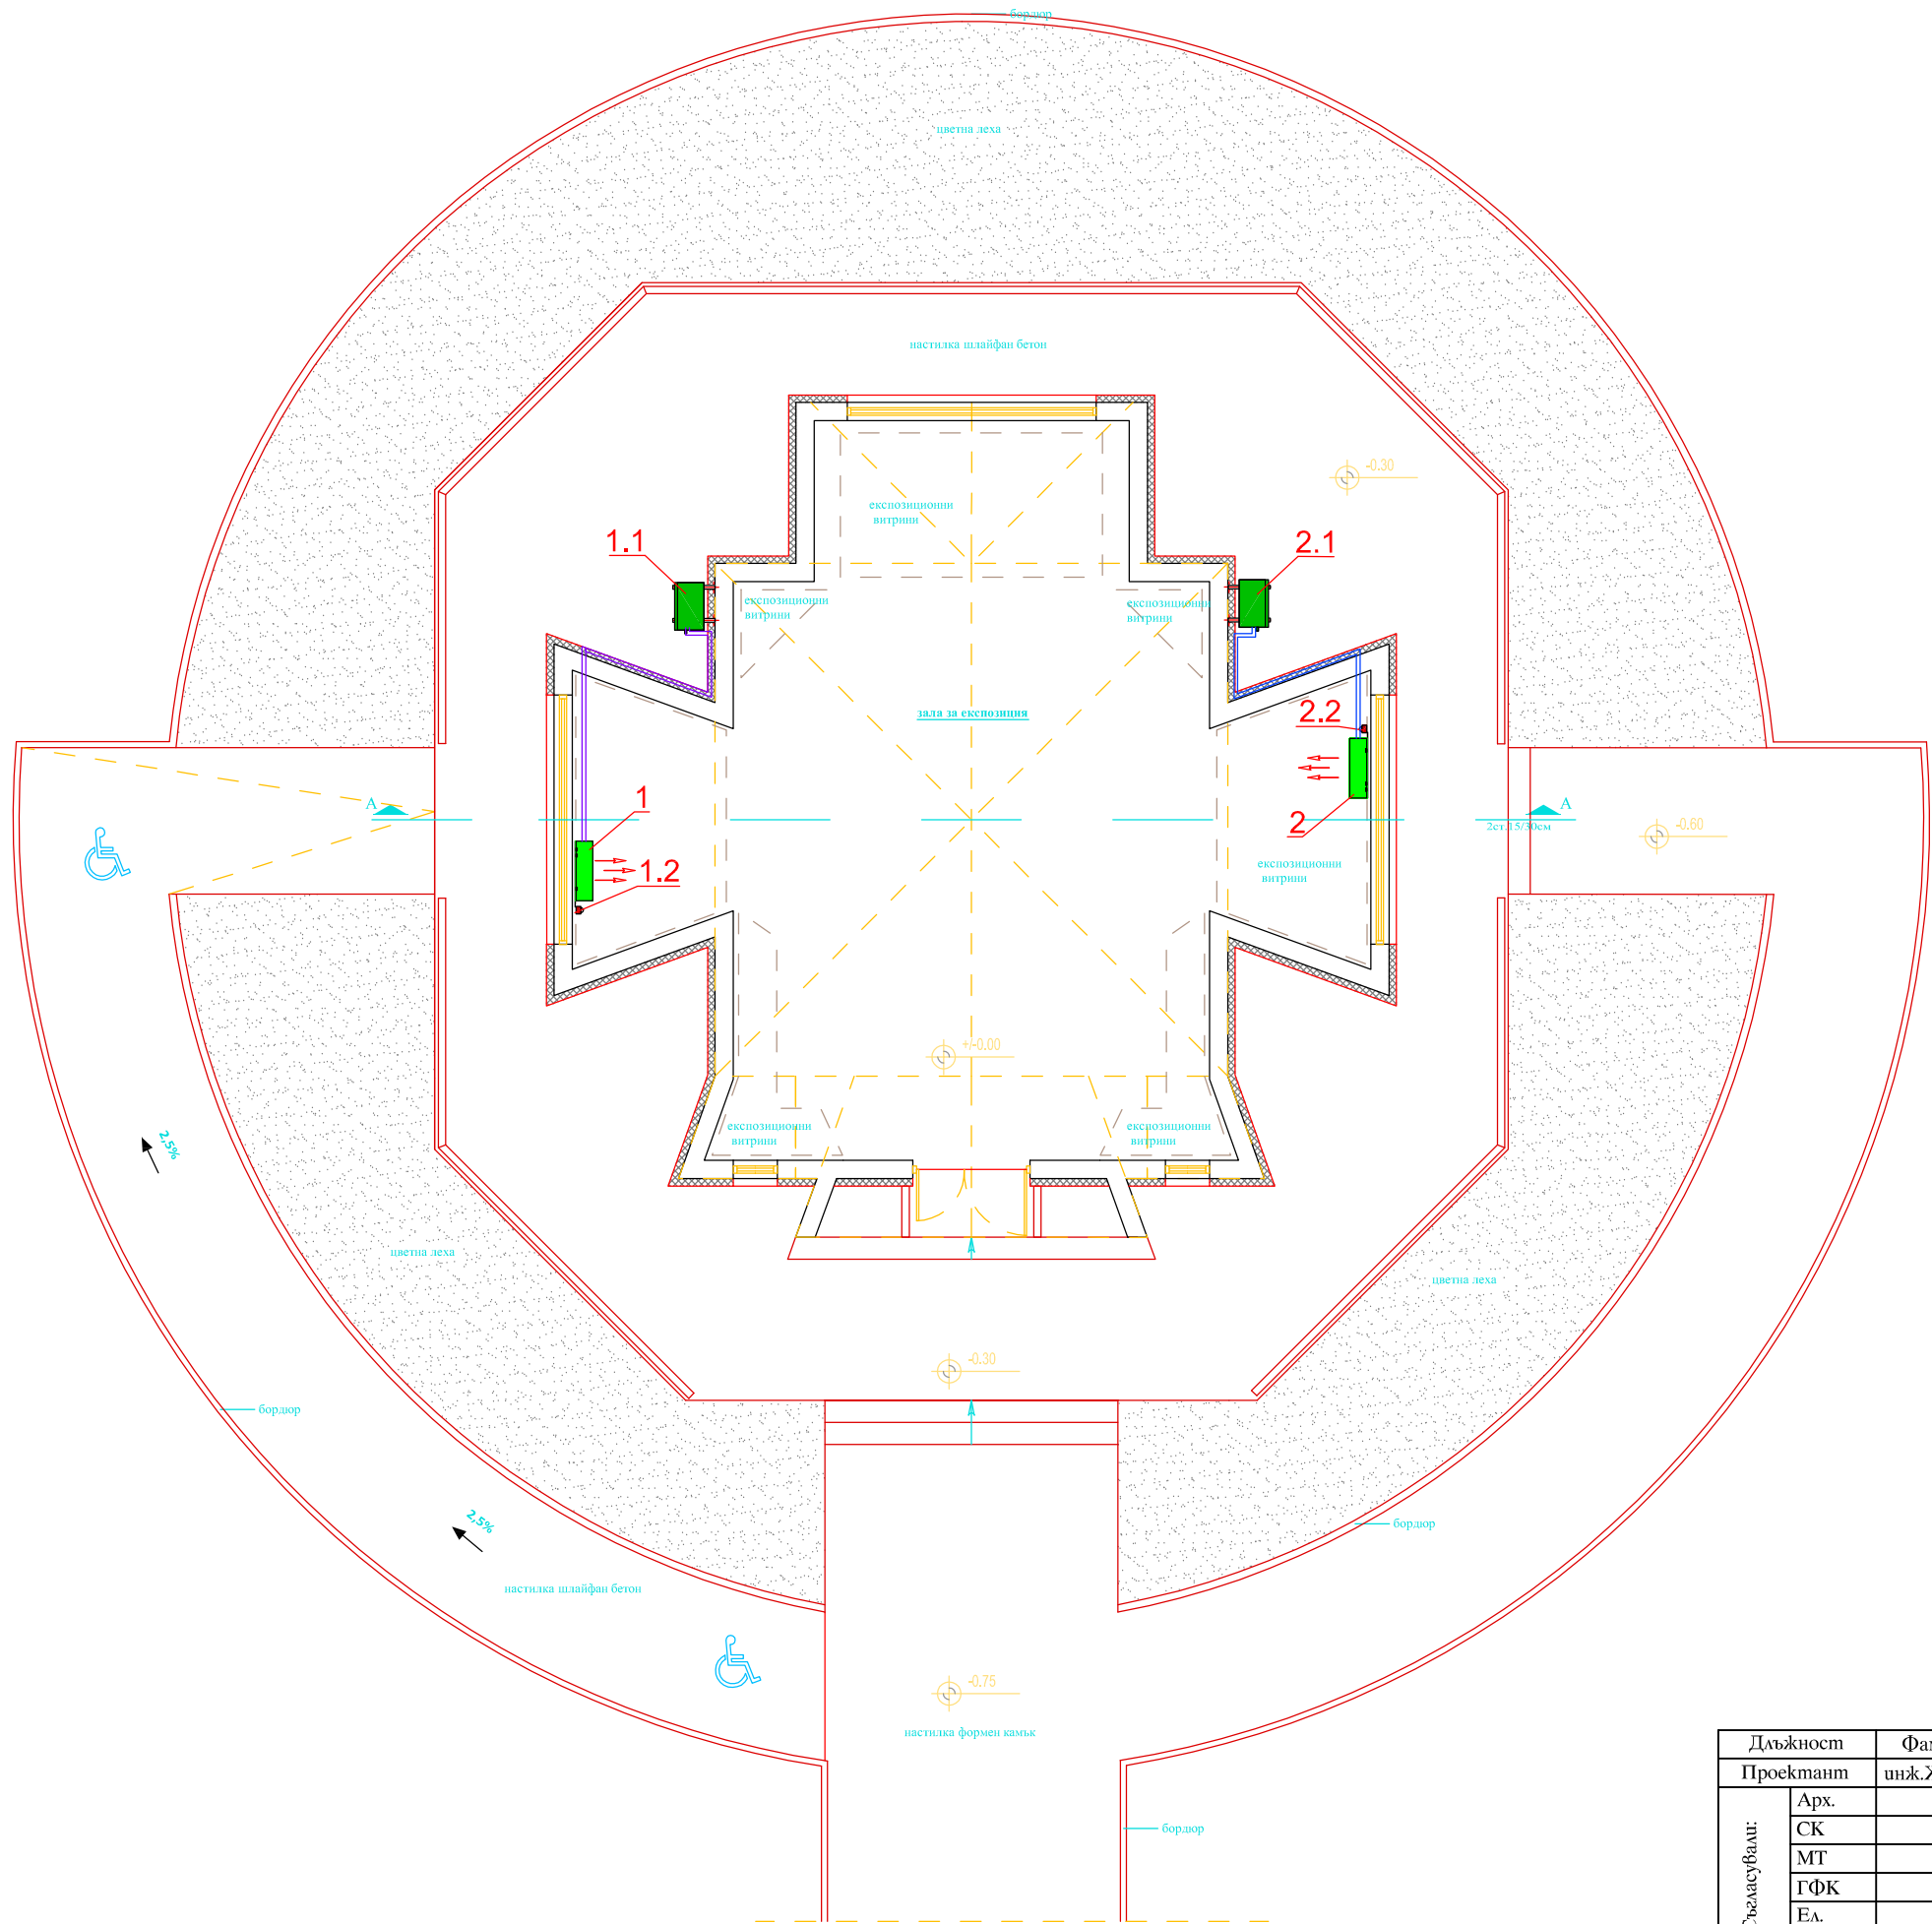

- ЛЕГЕНДА:**
- 1 Стенна климатична сплит-система "Fujitsu-ASYC 12 LMCA",
Q_{ох}=0.90-3.9(3.40)kW, Q_{от}=0.9-5.30(4.0)kW,
N_{ел}=**0.97/1.02kW/230V**, L/B/H=840/203/268мм.,8.5кг.
- кота на монтаж: +3.50м.д.край от пода
- дренажна линия FVC-Ø20мм.
1.1 Външно тяло на клим.агрегат, L/B/H=535/293/663мм.,26кг.,R410A
- кота на монтаж: +2.50м. долен край от кота: вн.настилка
- дренажна линия FVC-Ø20мм.
1.2 Ел.връзка за климсистема - контакт
- захранва се вътрешното тяло;
- връзка между вътрешно и вн.тяло - 4x1.5мм²;
- 2 Стенна климатична сплит-система "Fujitsu-ASYC 12 LMCA",
Q_{ох}=0.90-3.9(3.40)kW, Q_{от}=0.9-5.30(4.0)kW,
N_{ел}=**0.97/1.02kW/230V**, L/B/H=840/203/268мм.,8.5кг.
- кота на монтаж: +3.50м.д.край от пода
- дренажна линия FVC-Ø20мм.
2.1 Външно тяло на клим.агрегат, L/B/H=535/293/663мм.,26кг.,R410A
- кота на монтаж: +2.50м. долен край от кота: вн.настилка
- дренажна линия FVC-Ø20мм.
2.2 Ел.връзка за климсистема - контакт
- захранва се вътрешното тяло;
- връзка между вътрешно и вн.тяло - 4x1.5мм²;

Длъжност	Фамилия	Подпис	Обект:
Проектант	инж.Ж.Желев		"Културно-информационен център "Дядо Влайчо"" в УПИ I, кв. 25 в с.Коньово, община Нова Загора
Съгласувал:	Арх.	-	Погобект:
	СК	-	
	МТ	-	
	ГФК	-	
	Ел.	-	Възложител:
	ВК	-	
Възложител:	Общ.Нова Загора		Община Нова Загора

Разпределение - "ОВК" на кота: ±0.00м.		Договор:	Година: 07.2017
		Фаза: ТП	Част: ОВ
		Мащаб 1:100	Черт: ОВ-1/3