


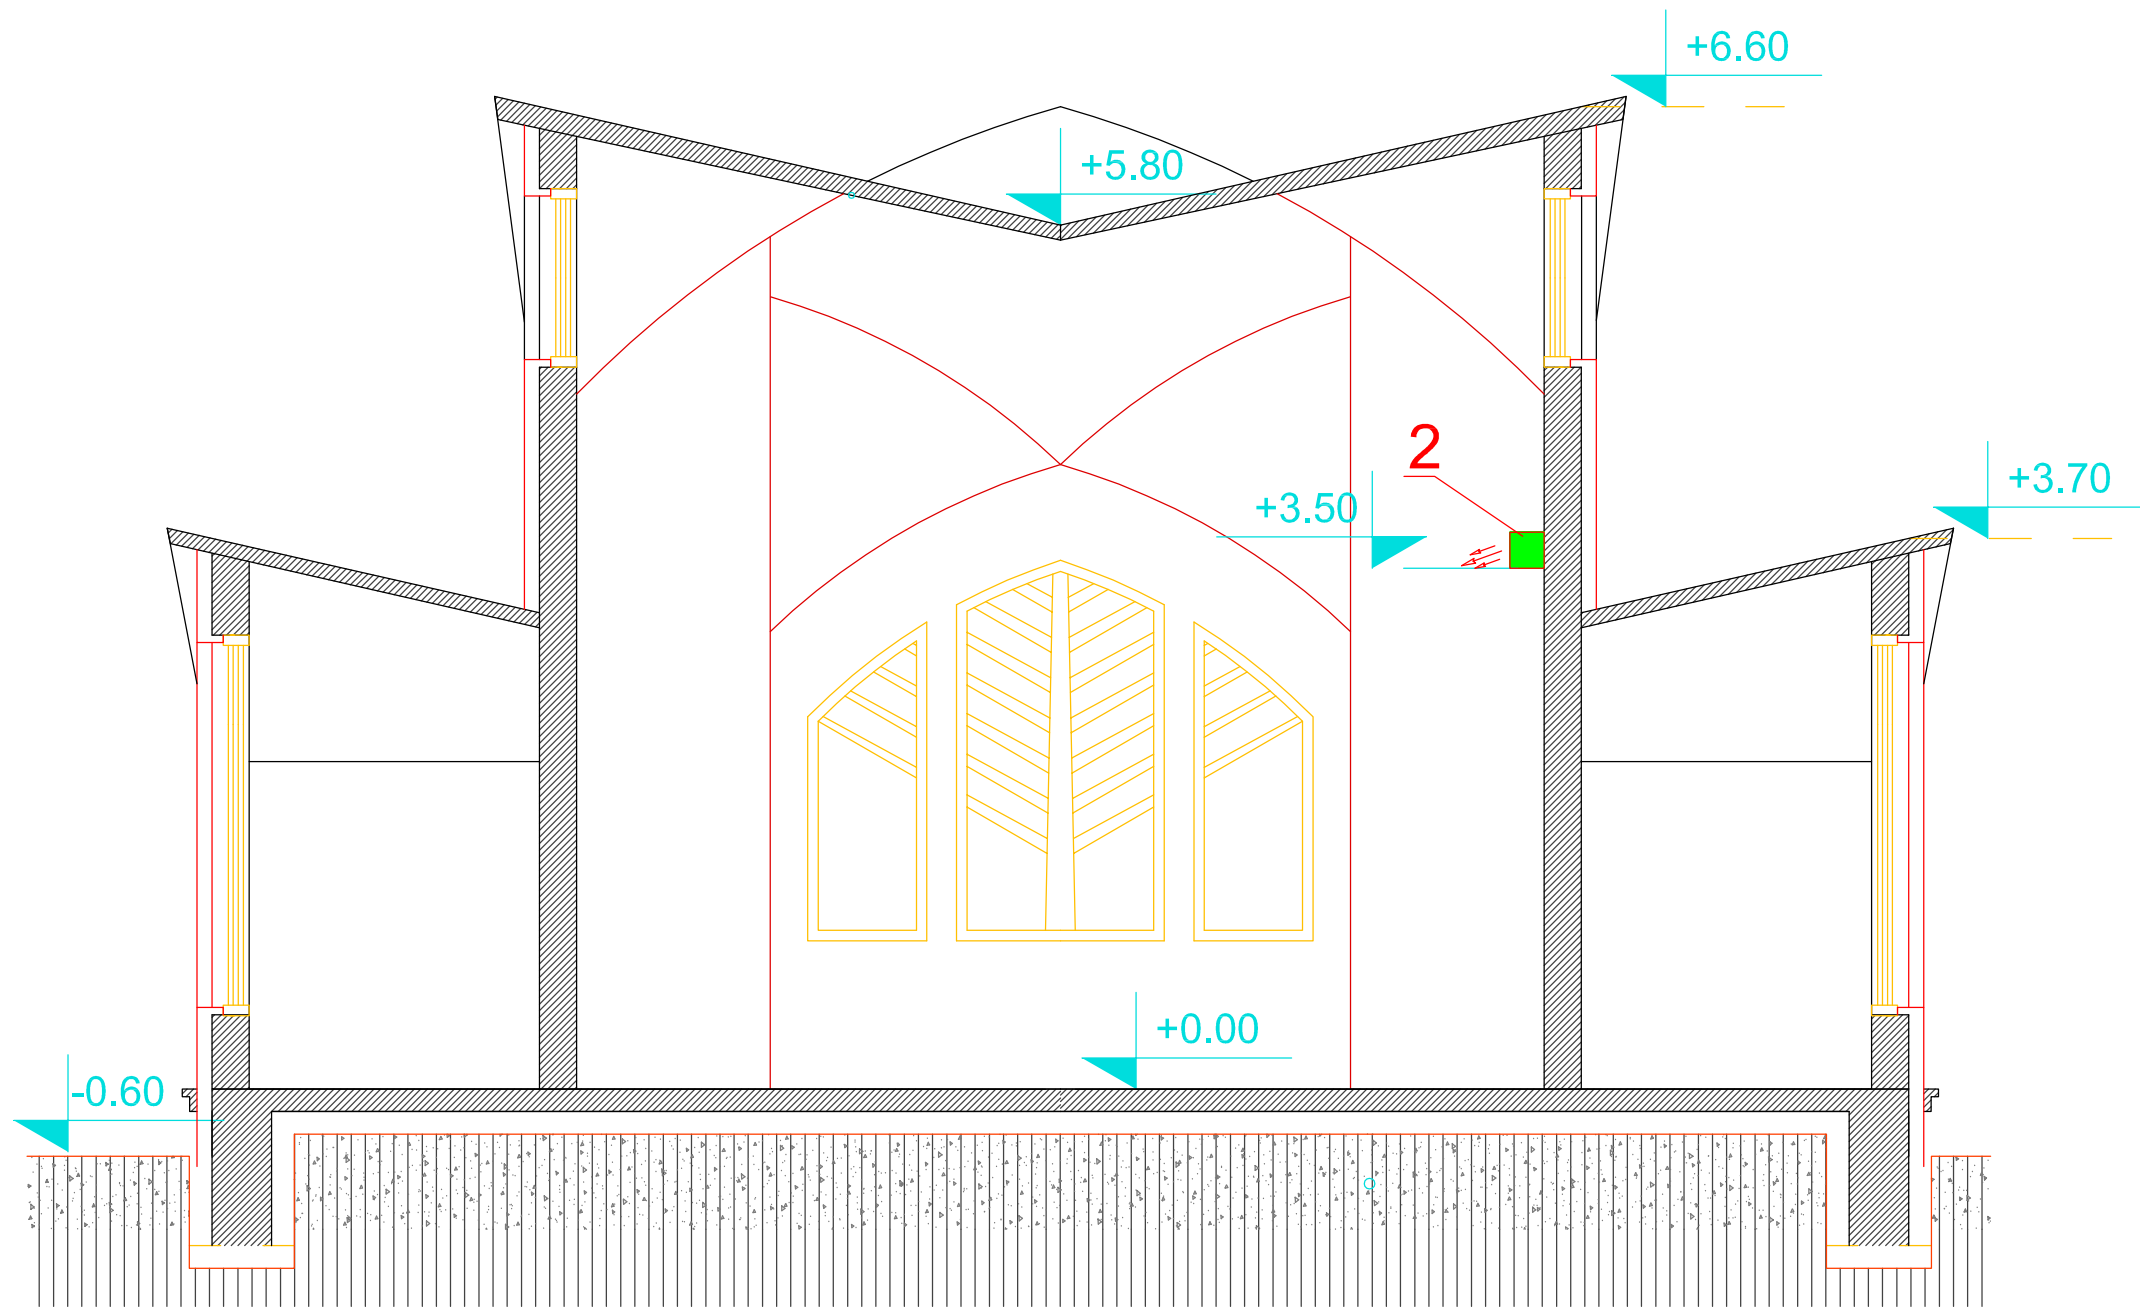

РАЗРЕЗ А-А М1:50

- 2    Стенна климатична сплит-система "Fujitsu-ASYG 12 LMCA",  
Q<sub>ох</sub>=0.90-3.9(3.40)kW, Q<sub>от</sub>=0.9-5.30(4.0)kW,  
N<sub>ел</sub>=0.97/1.02kW/230V, L/B/H=840/203/268мм., 8.5кг.  
- кота на монтаж: +3.50м. д. край от пода  
- дренажна линия PVC-Ø20мм.

|                         |               |                  |   |                 |
|-------------------------|---------------|------------------|---|-----------------|
| Длъжност                | Фамилия       | Потпис           | Обект:<br>"Културно-информационен център "Дядо Влайчо""<br>в УПИ I, кв. 25 в с. Коньово, община Нова Загора |                 |
| Проектант               | инж. Ж. Желев |                  |   |                 |
| Създава:                | Арх.          | -                | Погобект:                                                                                                   |                 |
|                         | СК            | -                |   |                 |
|                         | МТ            | -                |   |                 |
|                         | ГФК           | -                | Възложител:                                                                                                 |                 |
|                         | Ел.           | -                |   |                 |
| Възложител:             |               | Общ. Нова Загора | Община Нова Загора                                                                                          |                 |
| Вертикален разрез "А-А" |               |                  | Договор:   | Година: 07.2017 |
|                         |               |                  | Фаза: ТП   | Част: ОВ        |
|                         |               |                  | Мащаб 1:50                                                                                                  | Черт: ОВ-3/3    |