


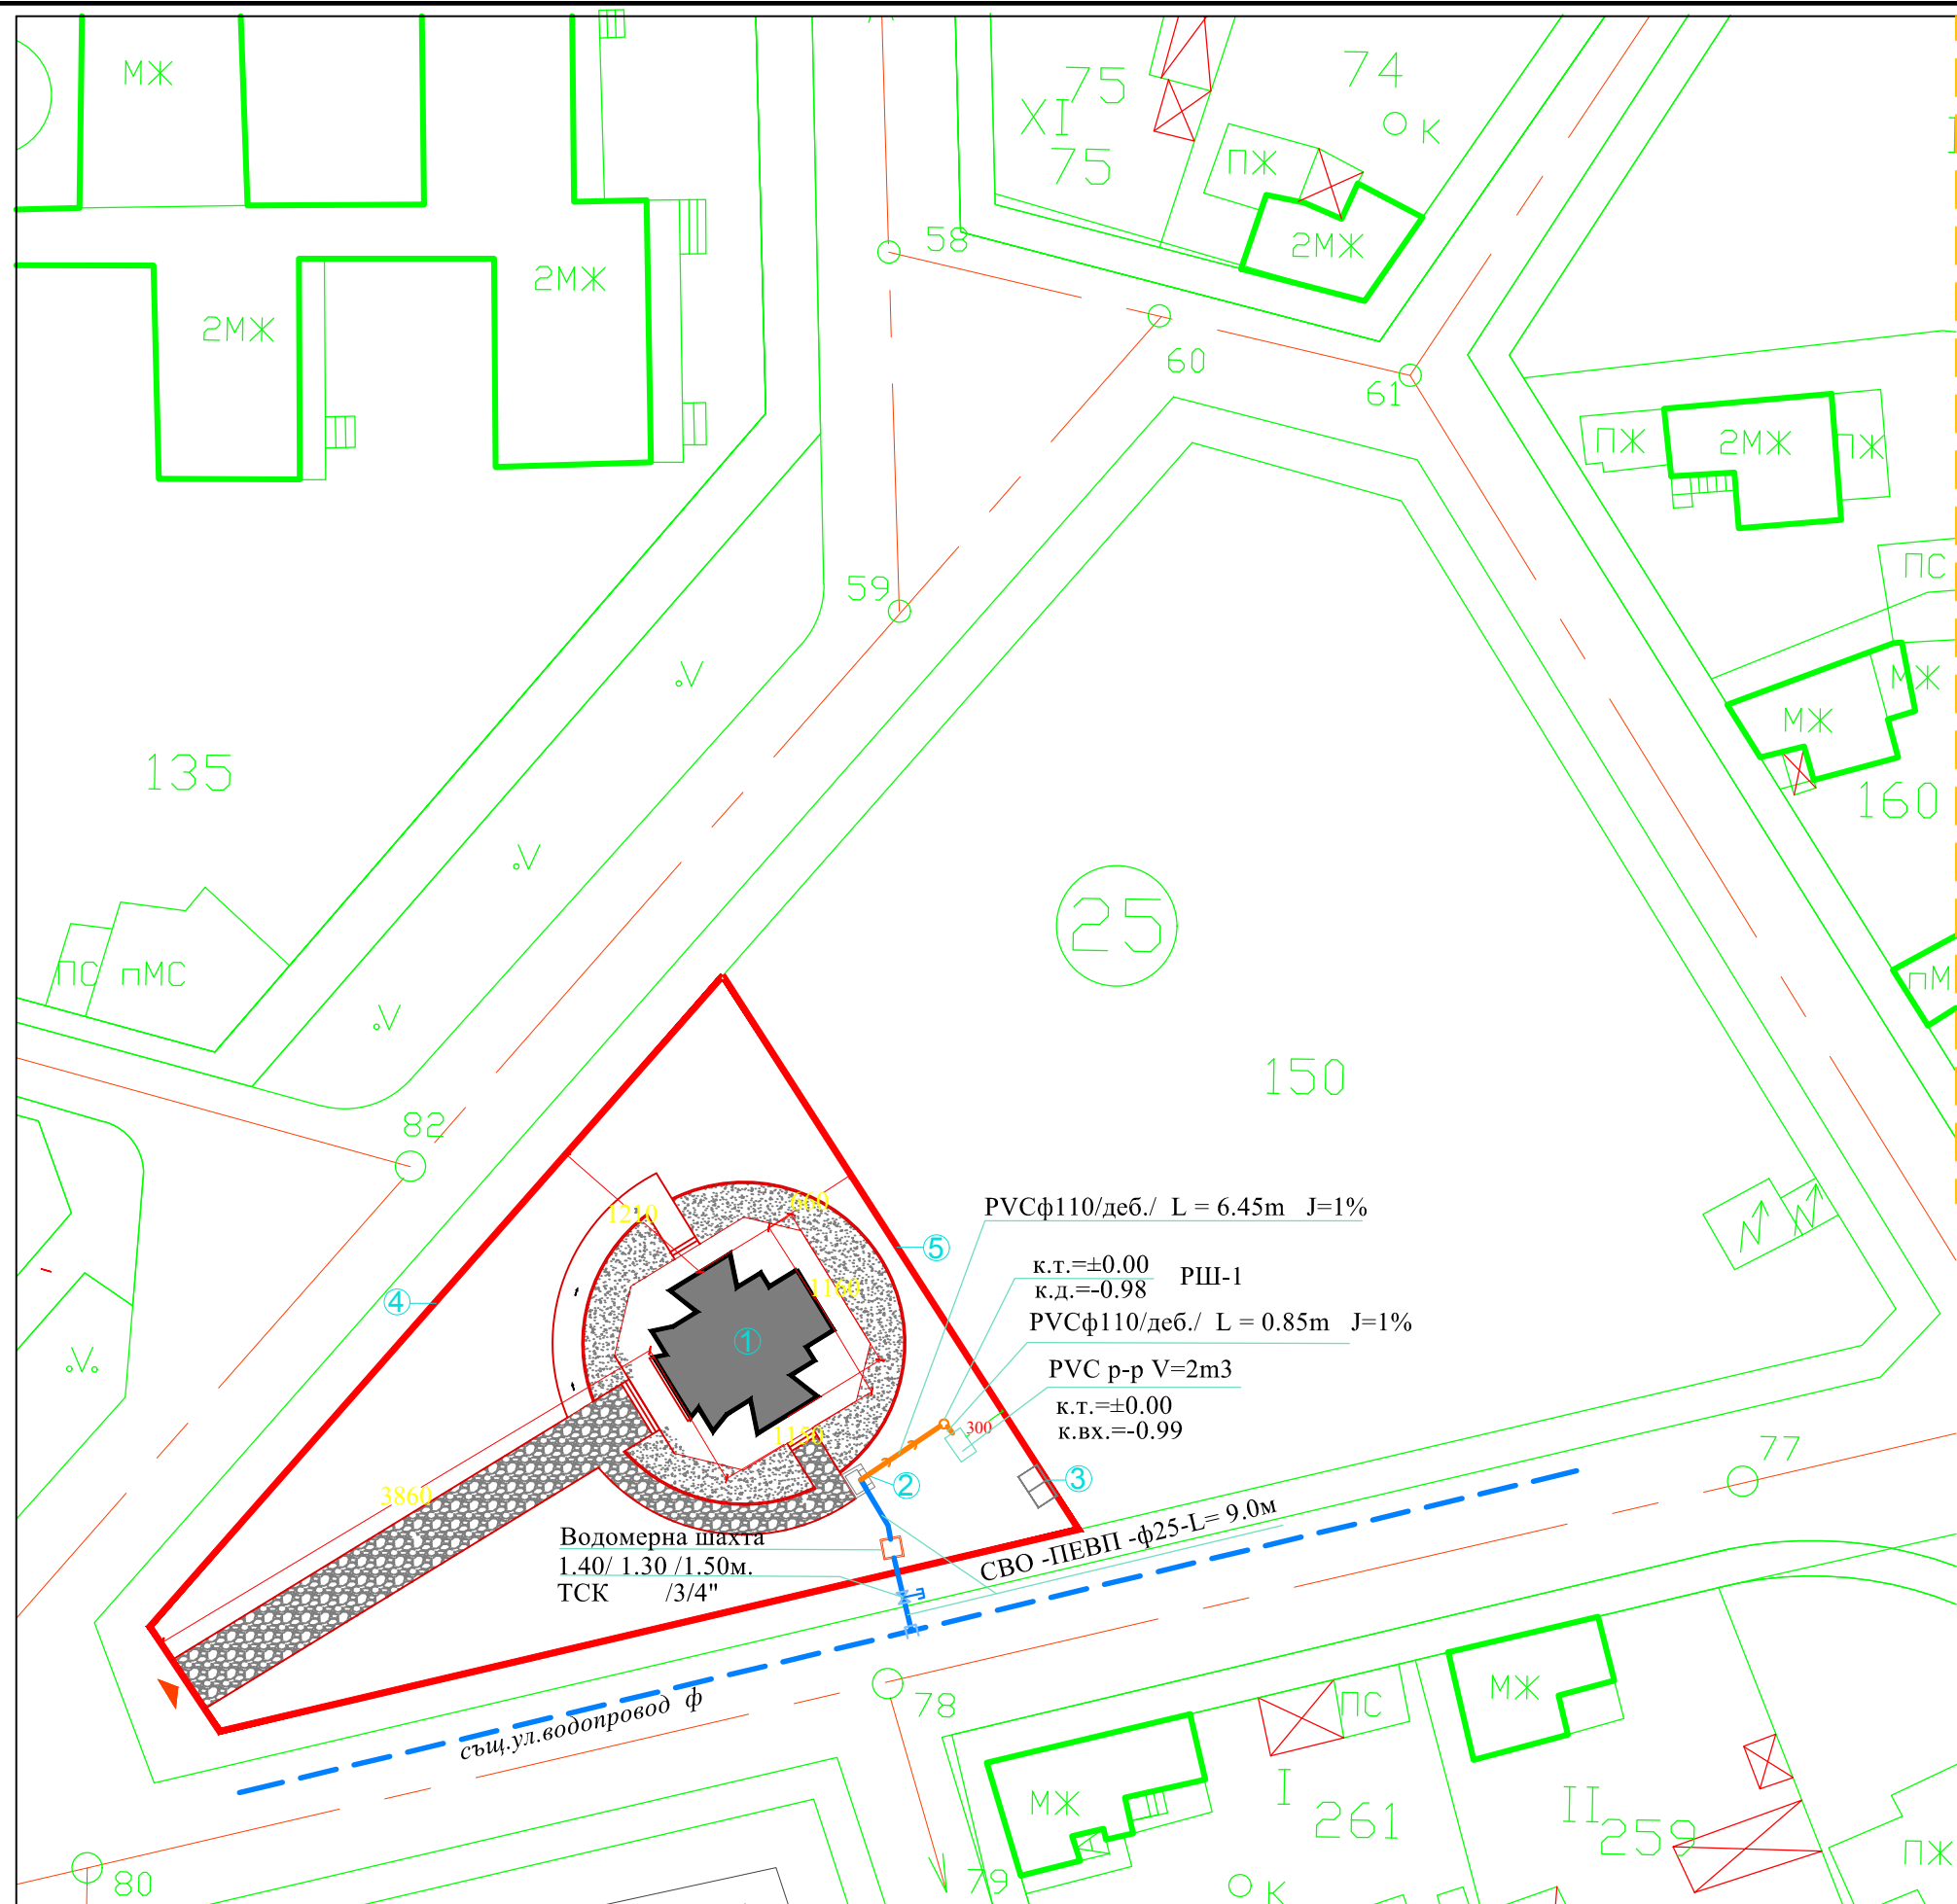

СИТУАЦИЯ М1:500

1.ЗП=91,25кв.м

2.РЗП=91,25кв.м

3.Площ парцел=1509кв.м

4.Пл.застр.=6%

5.Кинт=0,06

- ① Културно-информационен център
- ② Градински парков елемент-чешма
- ③ Химически тоалетни
- ④ Ограда
- ⑤ Градински парков елемент-ограда

Съгласувал	
Арх.	
СК	
ЕЛ	
ВП	
ЕЕ	

Възложител:	Община Нова Загора	
Обект:	"Културно-информационен център "Дядо Влайчо"" в УПИ I, кв.25 в с.Коньово, община Нова Загора	
Чертеж:	СИТУАЦИЯ - водопровод и канализация	
Проектант:	Фаза: ТП	
	Част: ВК	
	Л - 1/1	М 1: 500
	07.2017 г.	