


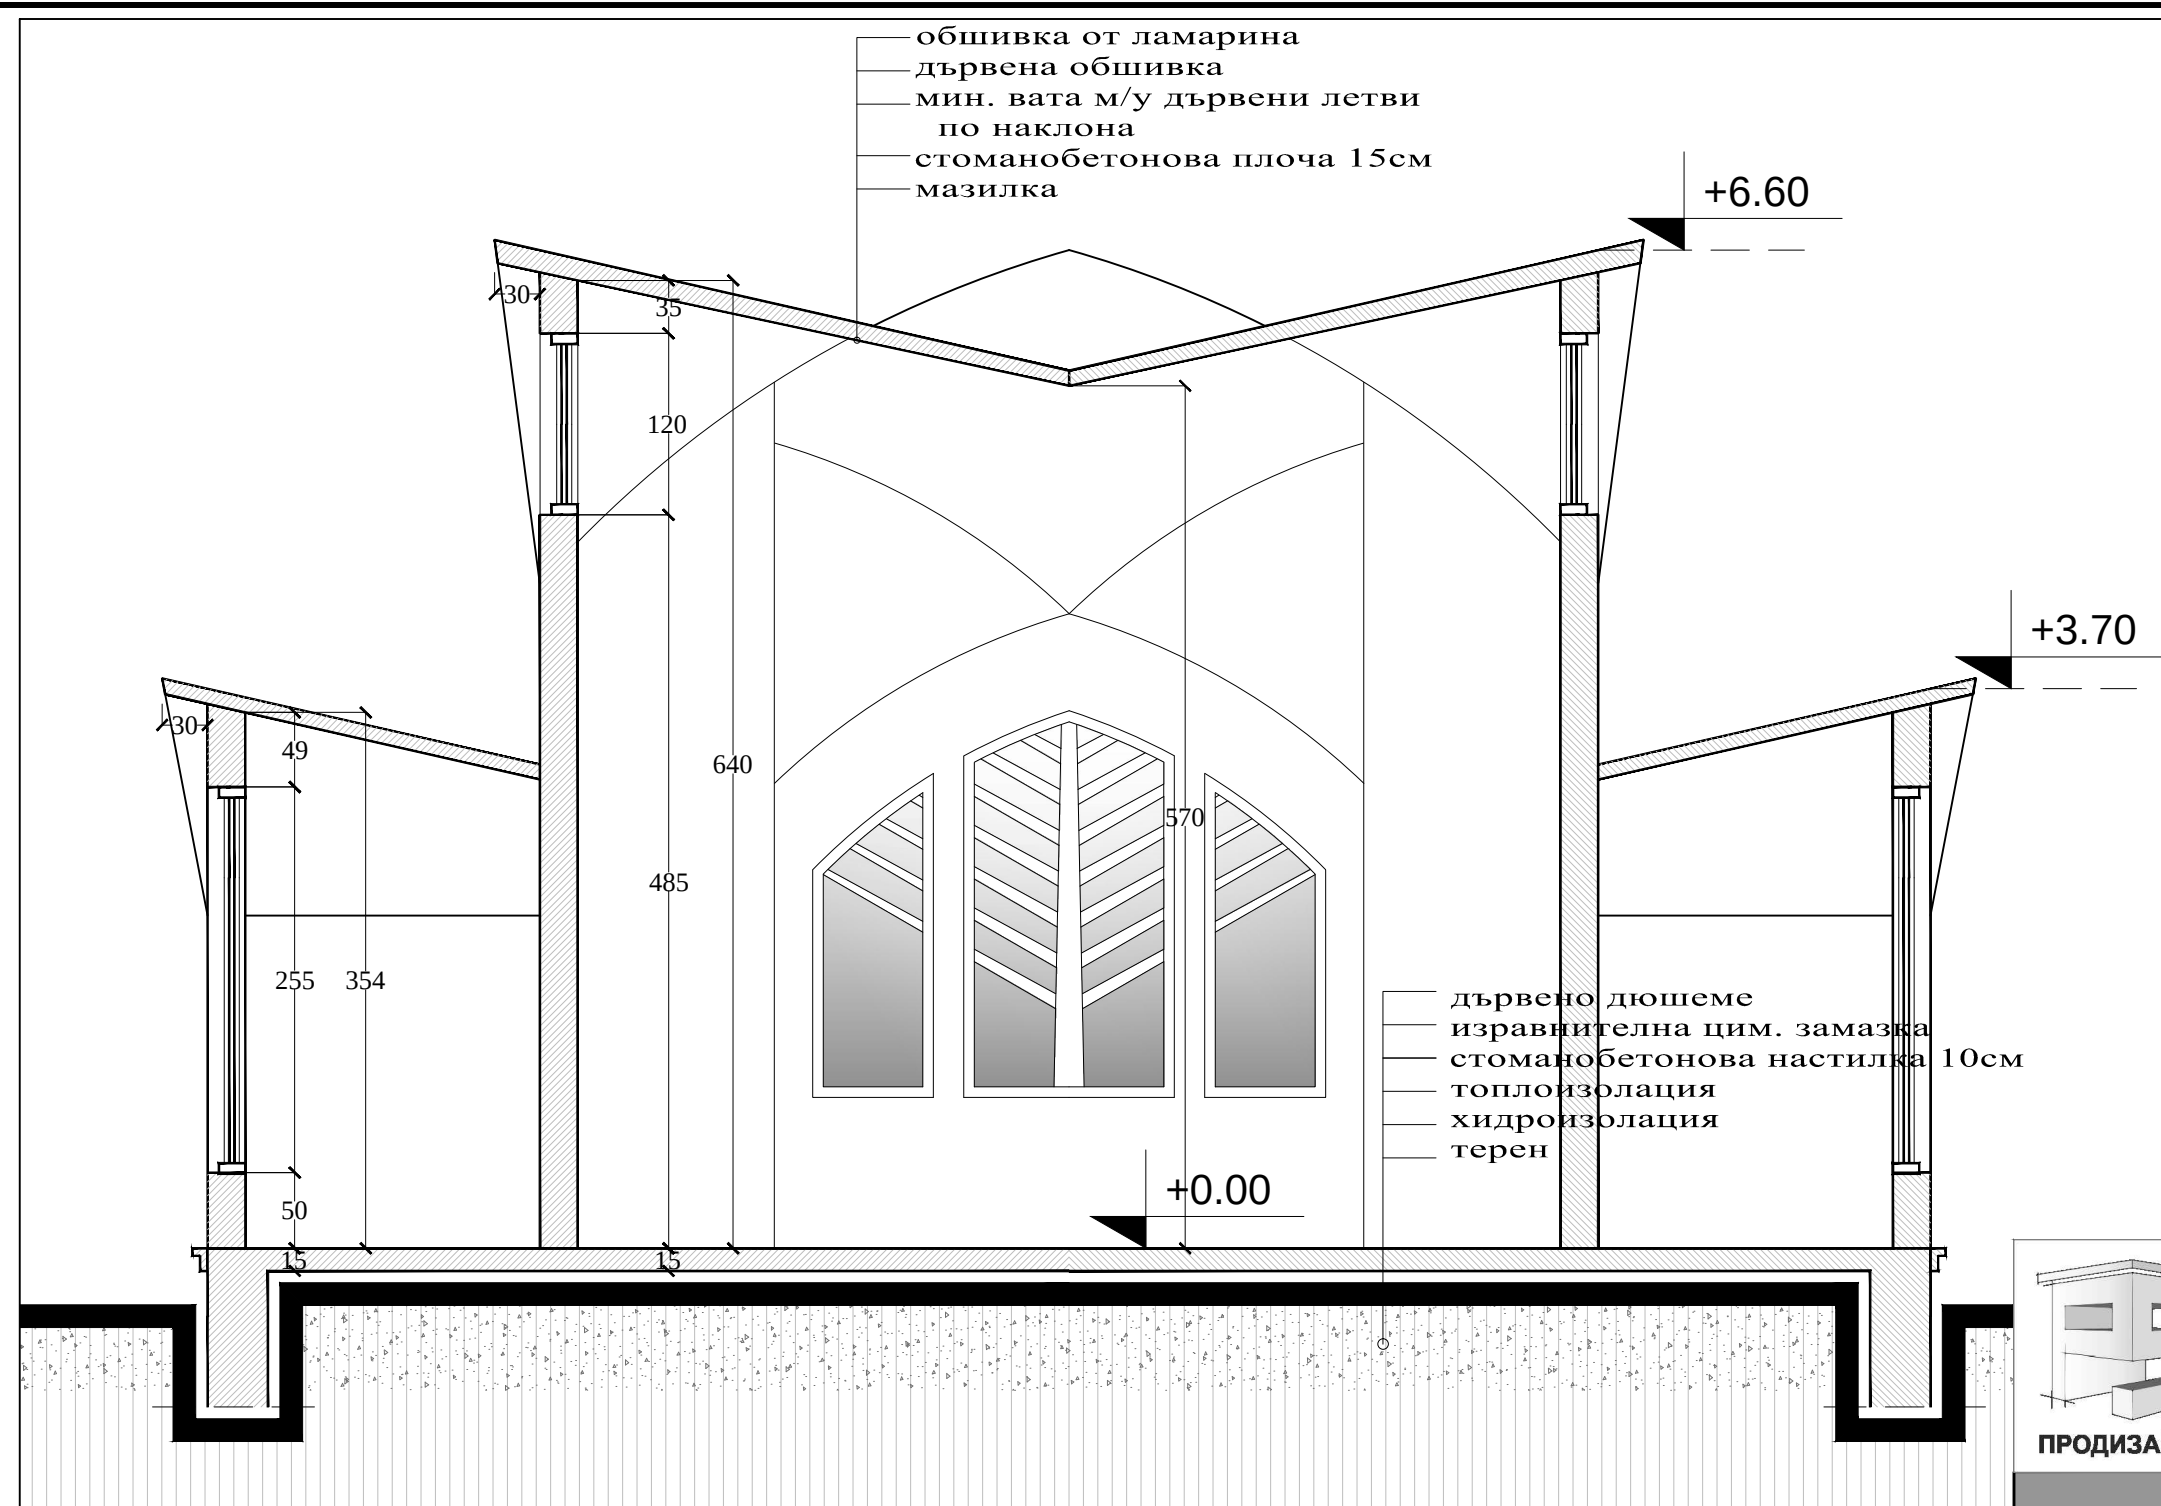

"Продизайн С" ЕООД
гр.Казанлък
+359 888 845 270
arh_s_papazova@abv.bg
Проектиране и интериорен дизайн

ОБЕКТ:	"Културно-информационен център "Дядо Влайчо"" в УПИ I, кв. 25 в с. Коњово, община Нова Загора
ВЪЗЛОЖИТЕЛ:	Община Нова Загора
ПРОЕКТАНТ:	арх. Силвия Папазова

РАЗРЕЗ А-А