


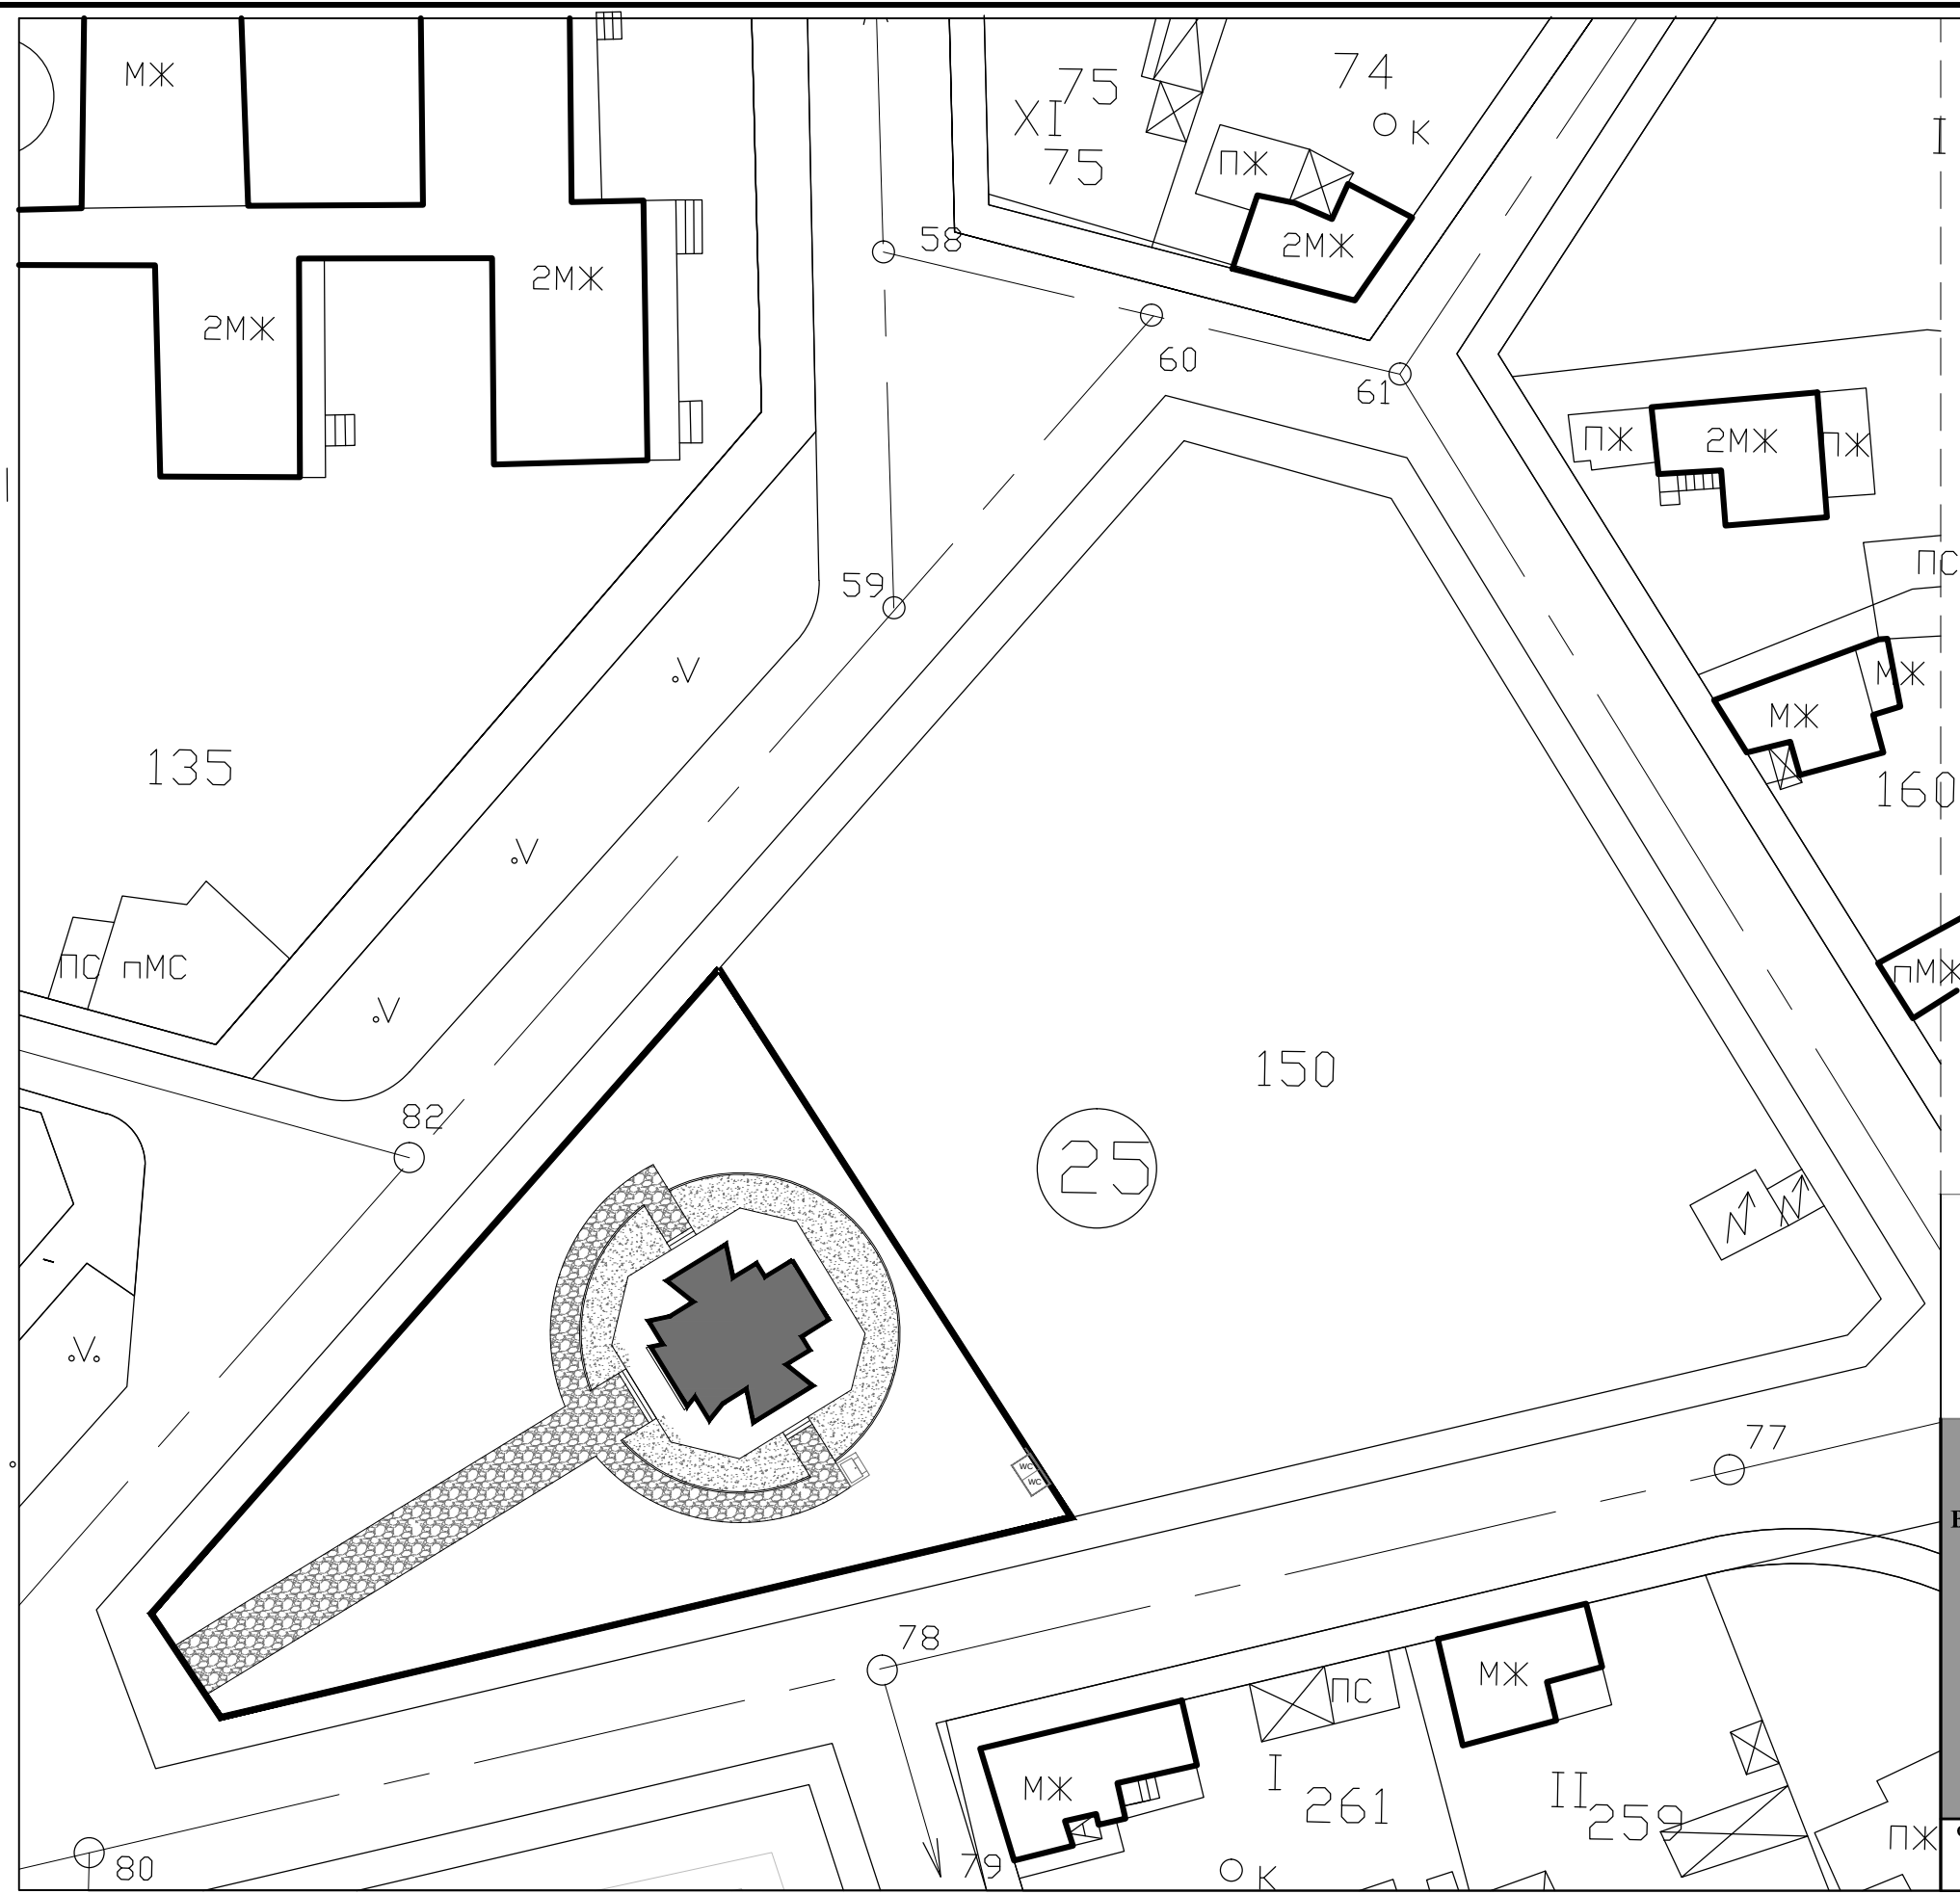

СИТУАЦИЯ М1:500


1.ЗП=91,25кв.м

2.РЗП=91,25кв.м

3.Площ парцел=1509кв.м

4.Пл.застр.=6%

5.Кинт=0,06

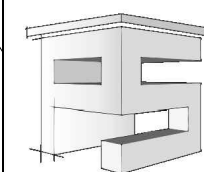

ПРОДИЗАЙН С

"Продизайн С" ЕООД

гр.Казанлък

+359 888 845 270

arh_s_papazova@abv.bg

Проектиране и интериорен дизайн

ОБЕКТ:

"Културно-информационен център "Дядо Влайчо"" в
УПИ I, кв. 25 в с. Коньово, община Нова Загора

ВЪЗЛОЖИТЕЛ:

Община Нова Загора

ПРОЕКТАНТ:

арх. Силвия Папазова

ФАЗА ТП
М1:500

СИТУАЦИЯ

1