


РАЗРЕЗ 3-3 - 2 БРЮ

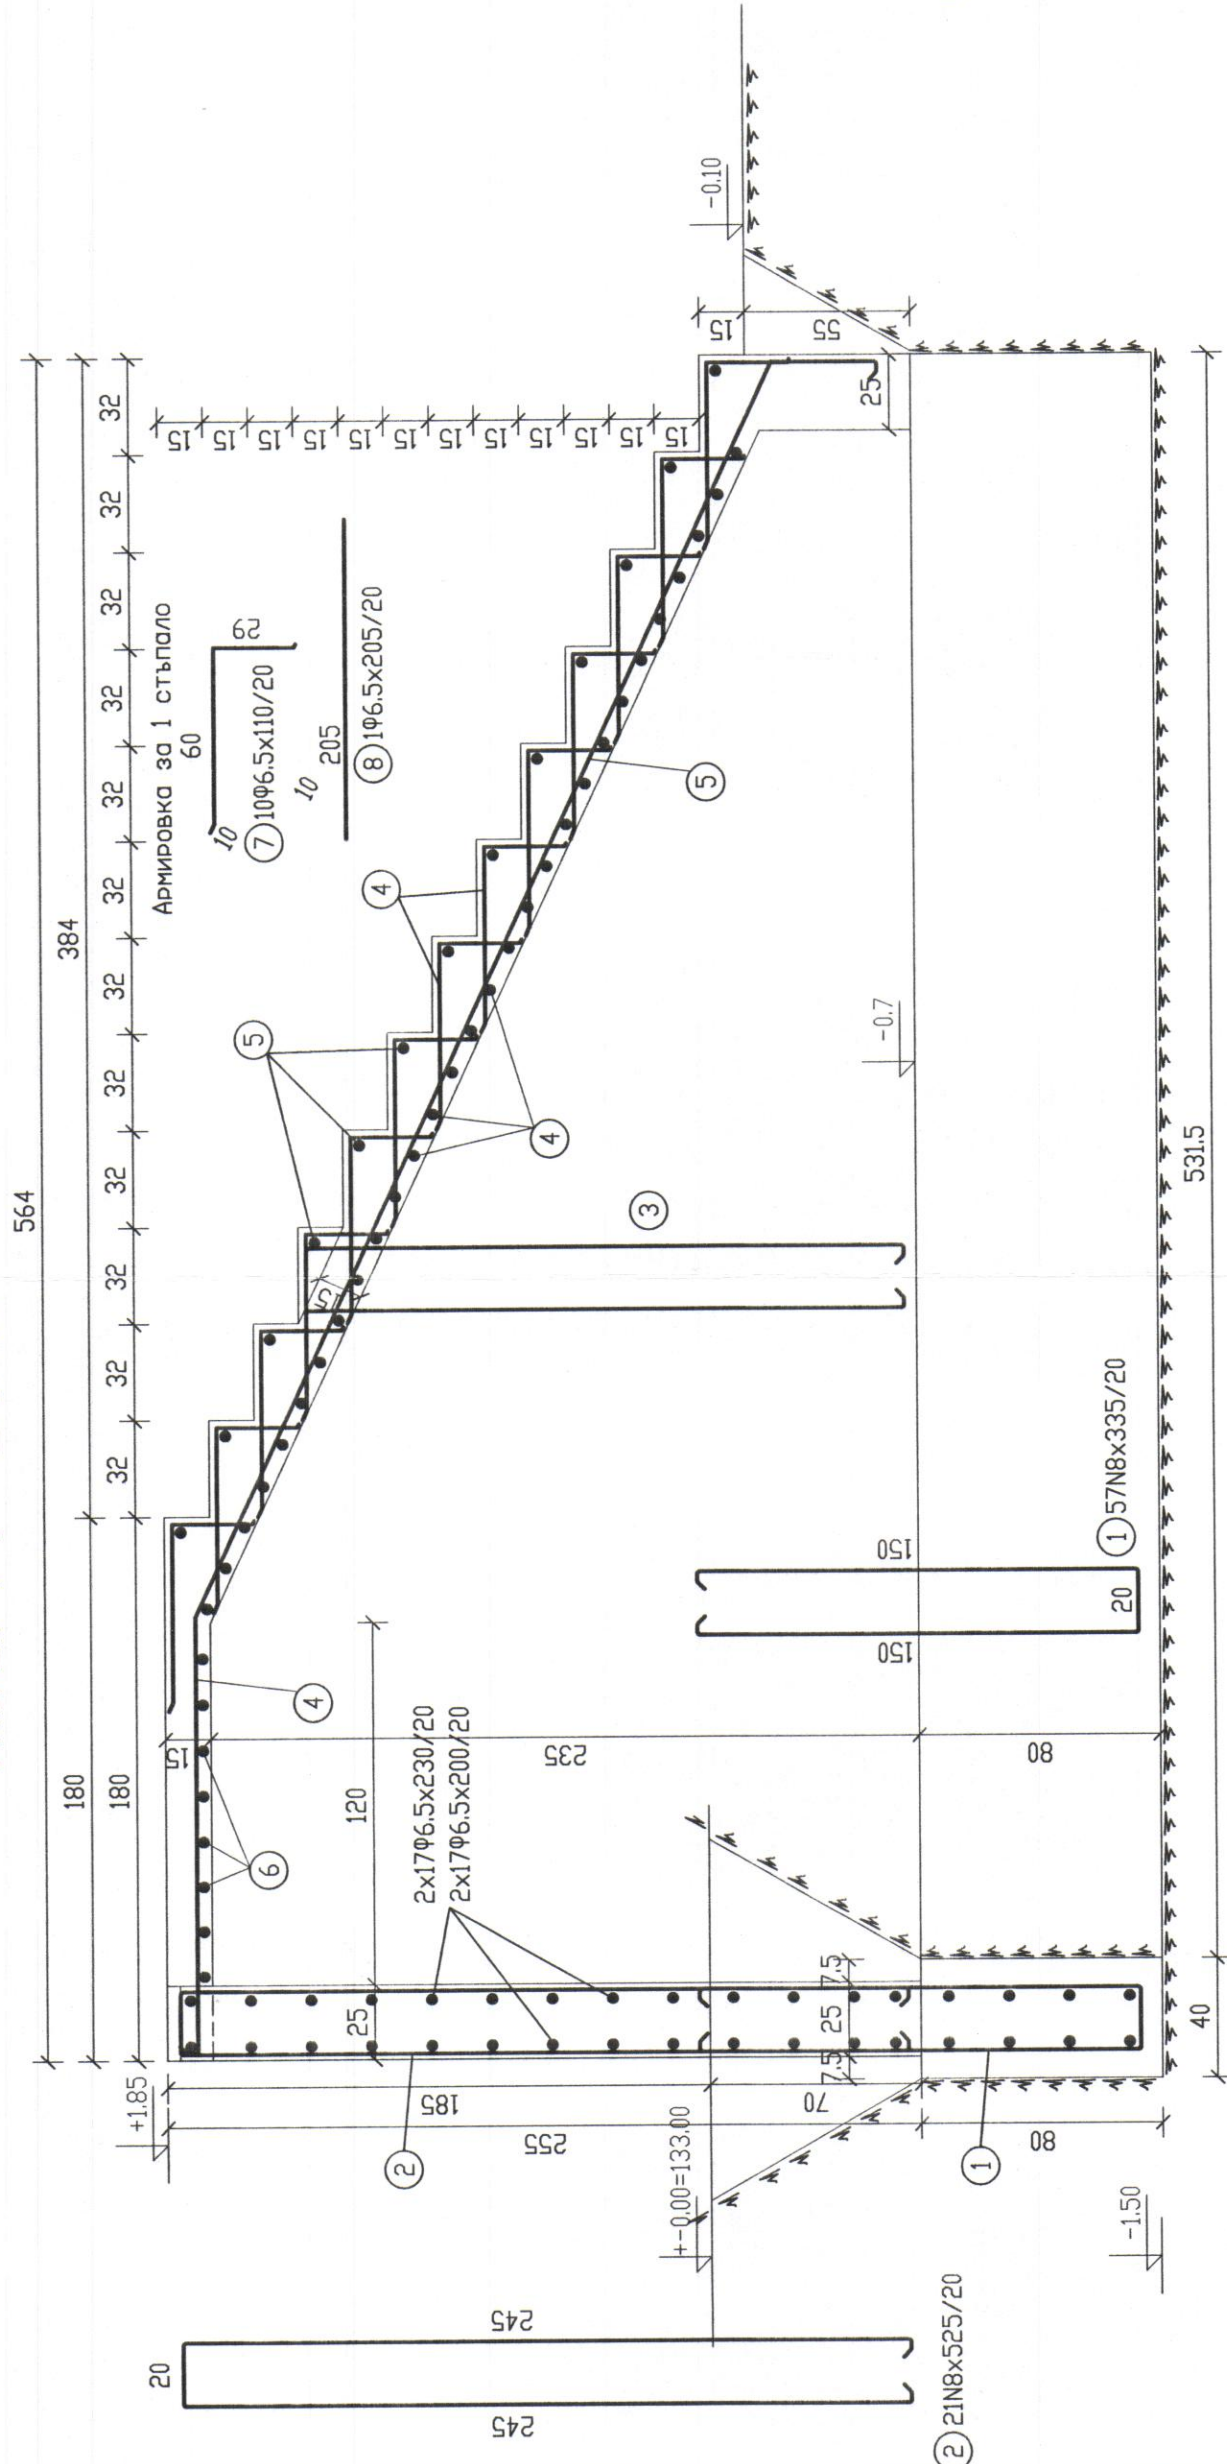


СПЕЦИФИКАЦИЯ НА СТОМАНА
ЗА 1 БРОЙ СЪБЛЕЩЕ

к/лс	В250	с	R _a	=	215	МПа
к/лс	В460	с	R _a	=	400	МПа


φ, N	φ6,5	N8	N10
M	599	716	101
KΓ	156	287	65
C _T φ=156KΓ			C _T N=352KΓ

Общо = 508КГ - за едно стълбище
Общо = 1016КГ - за две стълбище

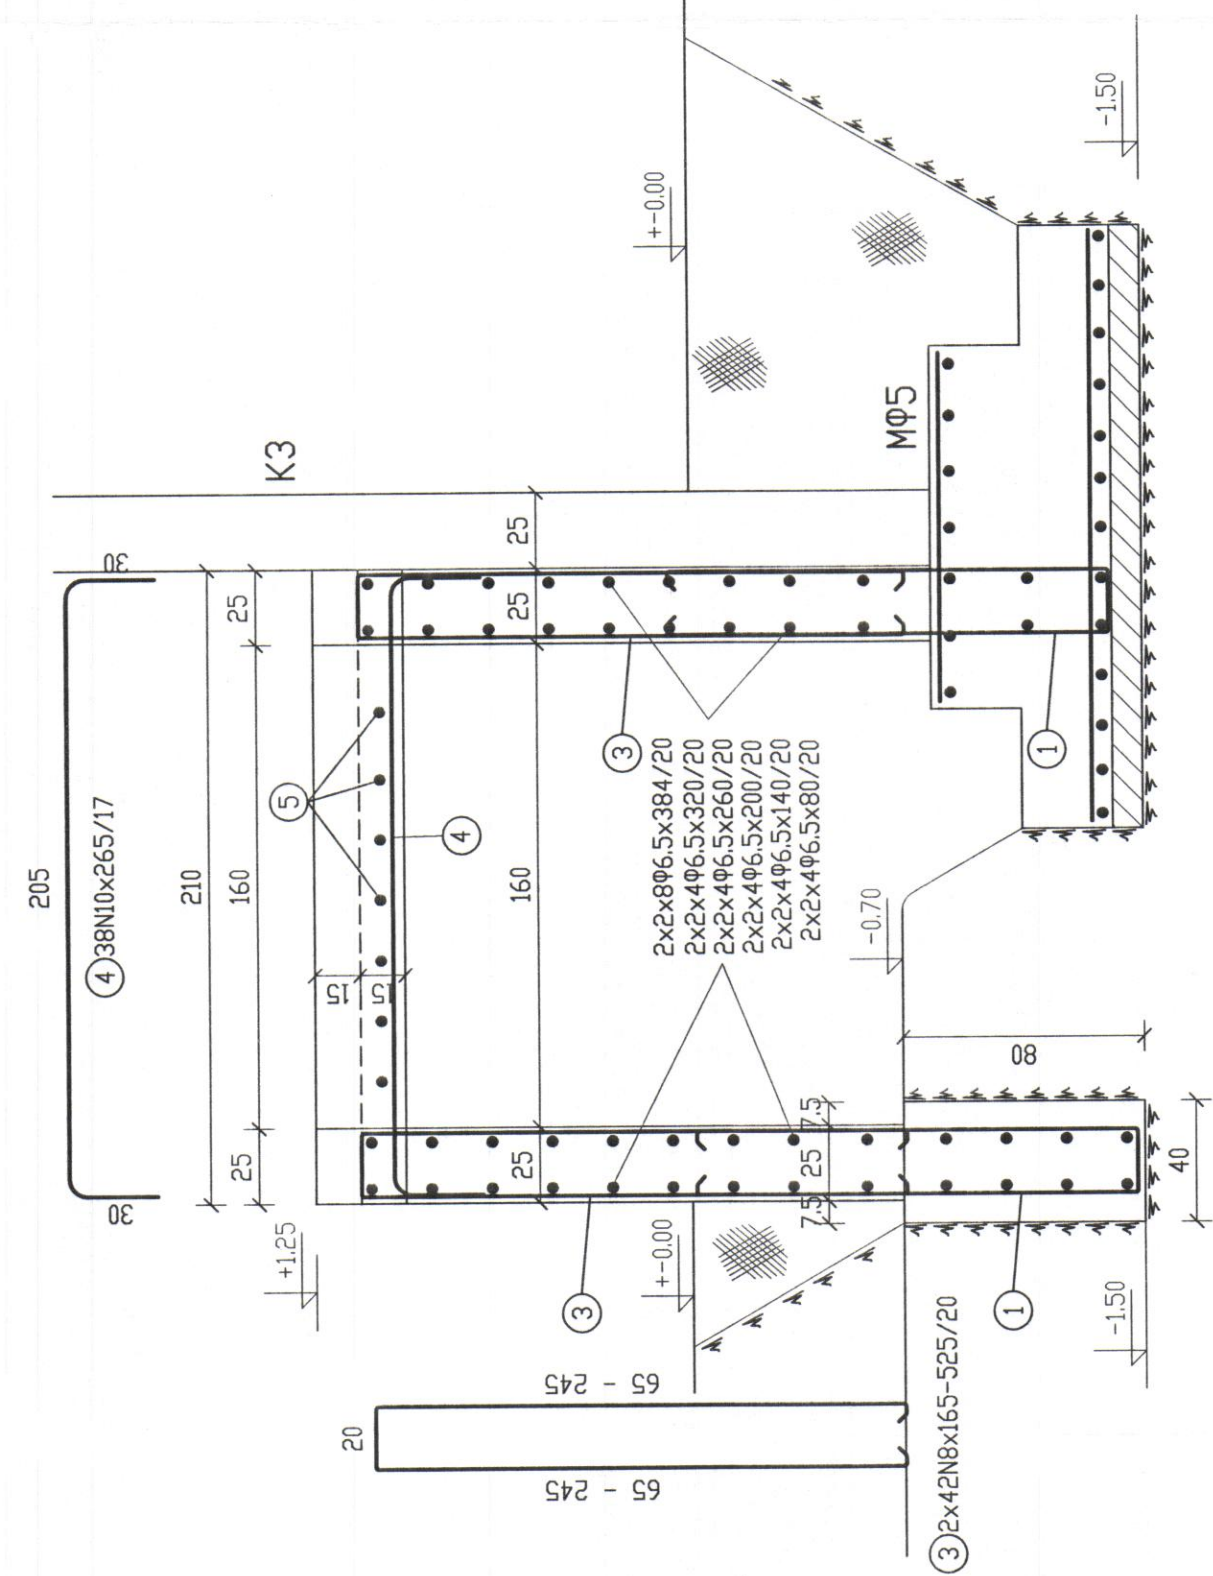

ЗАБЕЛЕЖКИ

1. За приемане на изкопите да се извика проектанта по част конструктивна и геолог за приемане на земната основа. При необходимост, кота фундиране може да бъде увеличена!
2. Този чертеж да се гледа заедно с проектите по Архитектура и Вертикална планировка.
3. Бетон – в основи и настилка – C20/25!
Бетон – в колони – C25/30!
Бетон – подложен – клас C10/15
- Положения бетон задължително да се вибрира!
4. Стомана $R_a=215MPa$ – означена с Φ
 $R_a=400MPa$ – означена с N
5. Покритие на армировката в основи – min 5 cm!
6. Разрези 3-3, 4-4 и 5-5 вих в СК-1!

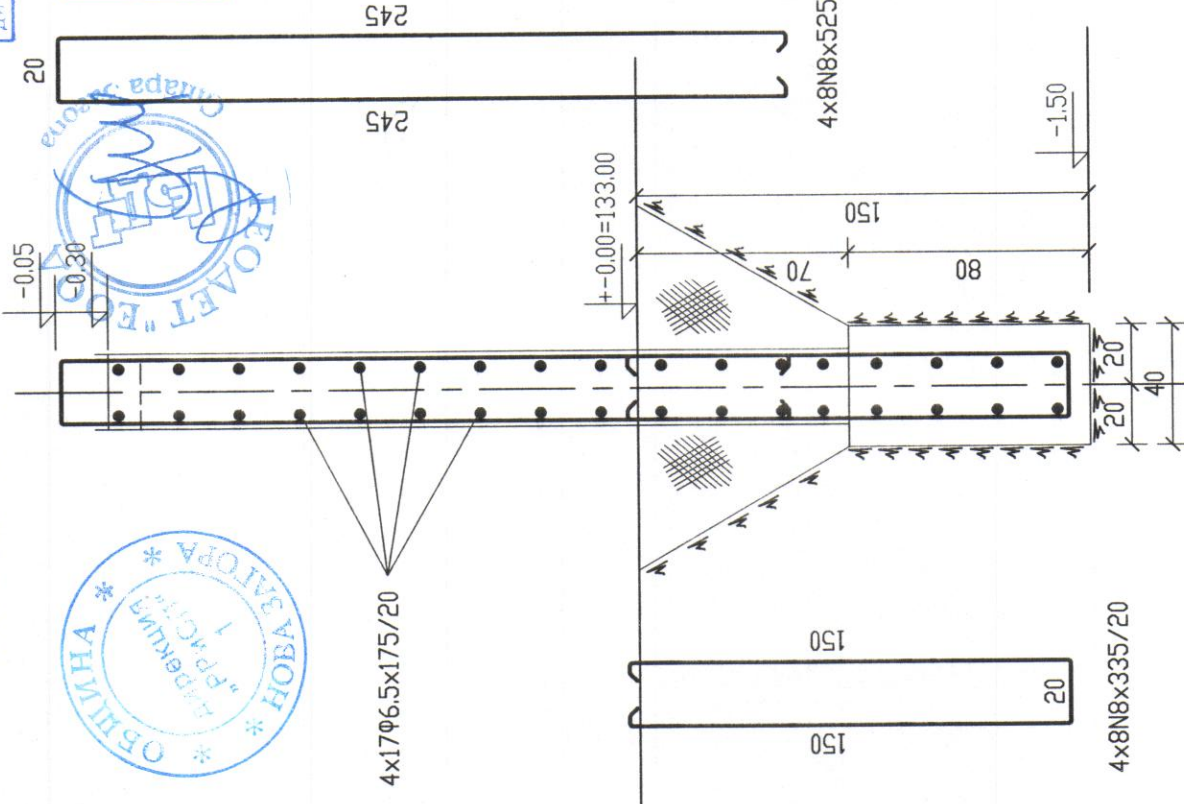

ЦИФРОВА ОС

“ПОКРИТА ТРИБУНА И СЪБЛЕКАЛНЯ НА ГРАДСКИ СТАДИОН”

в ПИ 51809.502.907, УПИ №XX, кв.183, гр. Нова Загора

Община Нова Загора

Възложител: Община Нова Загора

РАЗРЕЗИ И ДЕТАИЛИ
КЪМ ОСНОВИ

Част: СК Фаза: ТП

N-цртех CK-4