


κλας ΑΙ c Rα = 225 MPα
κλας ΑΙΙΙ c Rα = 375 MPα

Φ, N	Φ6,5	N6	N8
M	48	188	329
KΓ	13	42	130
C-AI=13KΓ C-AII=172KΓ			

на основан на закон
главен архитект
дата 16. 07. 2018

ОБЩИНА "НОВА ЗАВОЈА" *
дирекция "РРСП" 1

1. Бетон клас по якост на натик C20/25 с $f_{cd}=13,3 \text{ MPa}$
2. Армировъчна стомана
-носеща-клас B460 (N)
-монт. и разпределителна - клас B250 (гладка), озн. с Φ
3. Минимално бетонно покритие не по-малко от 2cm!
4. За приемането на ковраха и армировката,
проектанта да бъде уведомен преди
началото на монтажа!

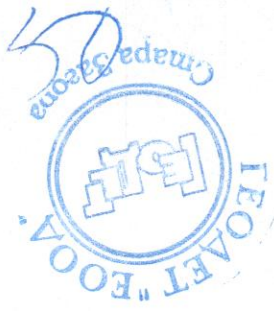

КОНСУЛТАНТ "ГЕОДЕЗ" ЕООД
 Стара Загора
 Специалист част: КСД и ПБЗ
 инж. Св. Иванов


**КАНАРА НА ИНЖЕНЕРИТЕ В
ИНВЕСТИЦИОННОТО ПРОЕКТИРАНЕ**
 Регистрационен №: 0002
 ИМЕ НА ЛИЦЕТО
 КОЕТО СЪСТАВЯВА

 Дата:
ТЕХНИЧЕСКИ КОНТРОЛ - част КОМПЕТЕНТНА

СЪГЛАСУВАЛ	Част:	Подпис
	Арх	
	Вик	
	Ел	
	ПБ	

“ПОКРИТА ТРИБУНА И СЪБЛЕКАЛНЯ НА ГРАДСКИ СТАДИОН”

в ПИ 51809.502.907, УПИ №XX, кв.183, гр. Нова Загора

Община Нова Загора


Възложител: Община Нова Загора

	МАМАРИ НА ИНЖЕНЕРИТЕ В МАШИНОСТРОИТЕЛНОТО ПРОЕКТИРАНЕ ПЪЛНА ПРОГРАМНАТА ПРАВОМОЩНОСТ	Регистрационен № 02397 ИНЖ. БОТОМИЛ ГЕОРГИЕВ ПАВЛАЗОВ Голосице	
	Частта на проекта: по издължаване на ППД		


Кофраж и армировка
на плоча на кота +3.00

Част: СК	Фаза: ТП
----------	----------

N- чертеж СК-6

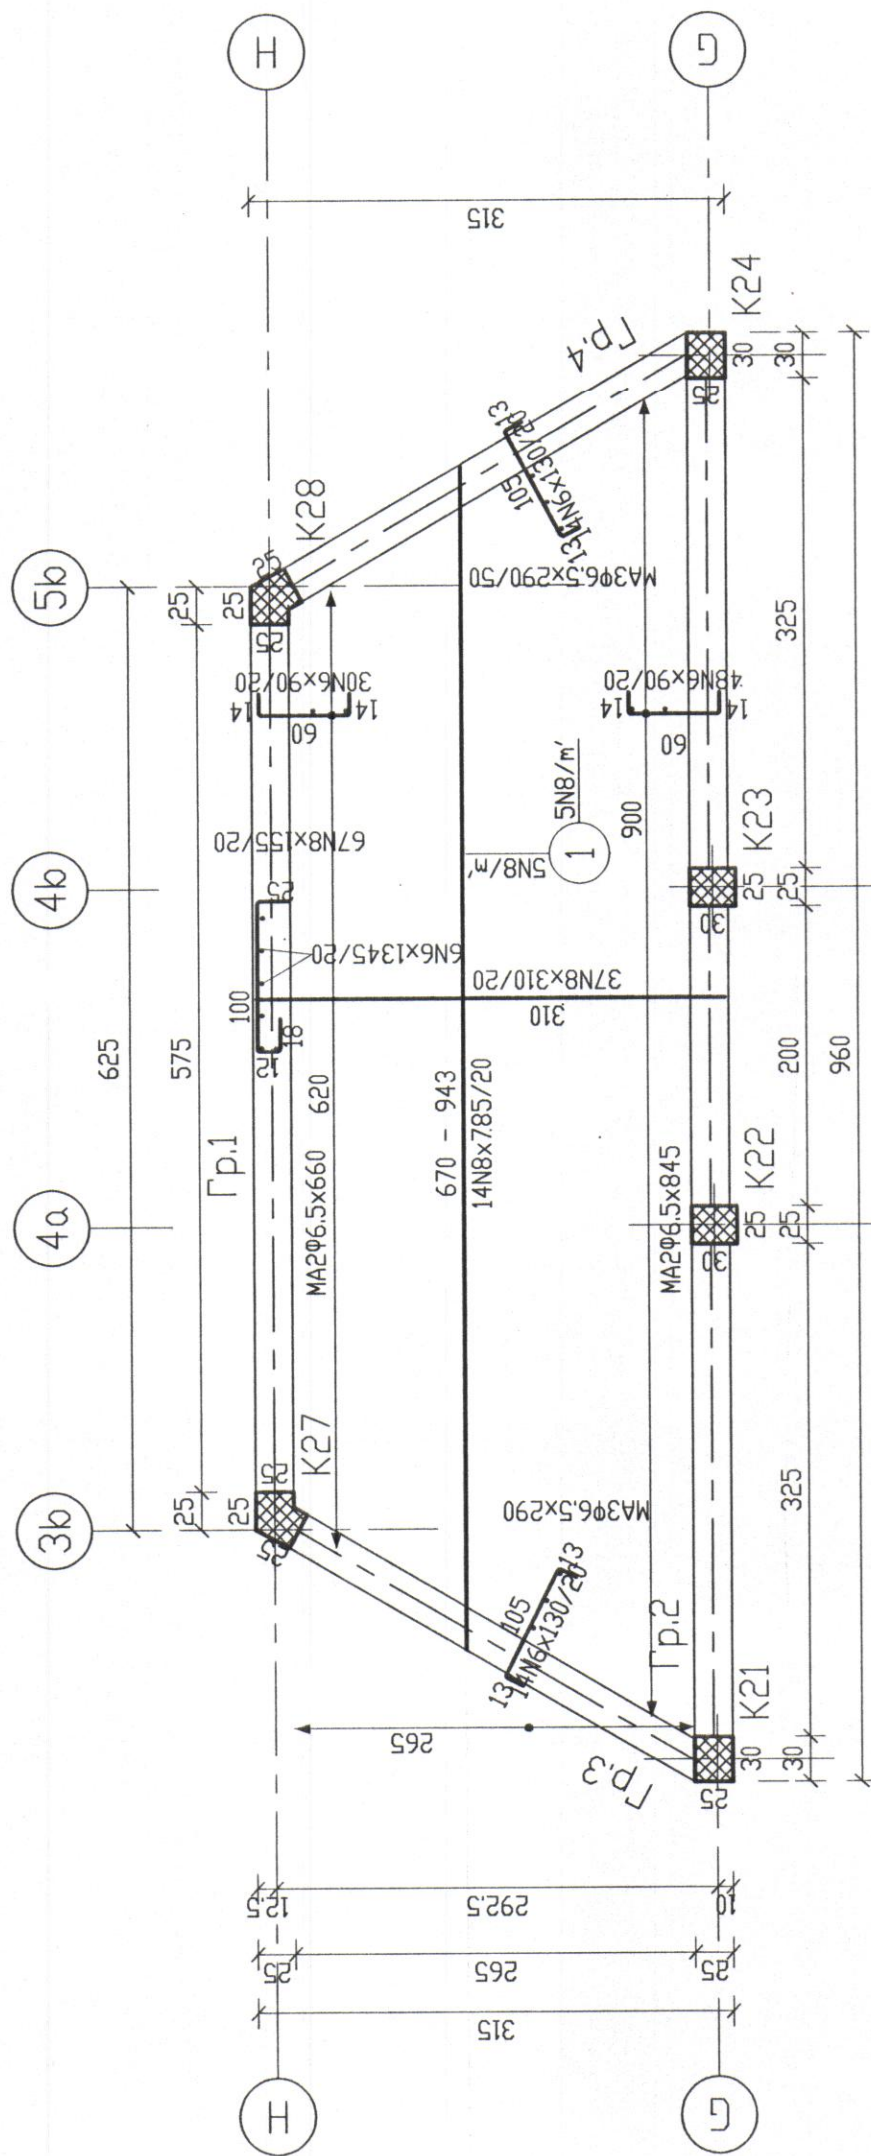

К	О	Ф	Р	А	Ж	М	З
ПЛОЧА							20.127
ГРЕДИ+К.П.							25.296
КОЛОНИ							7.20
ОБЩО							52.623

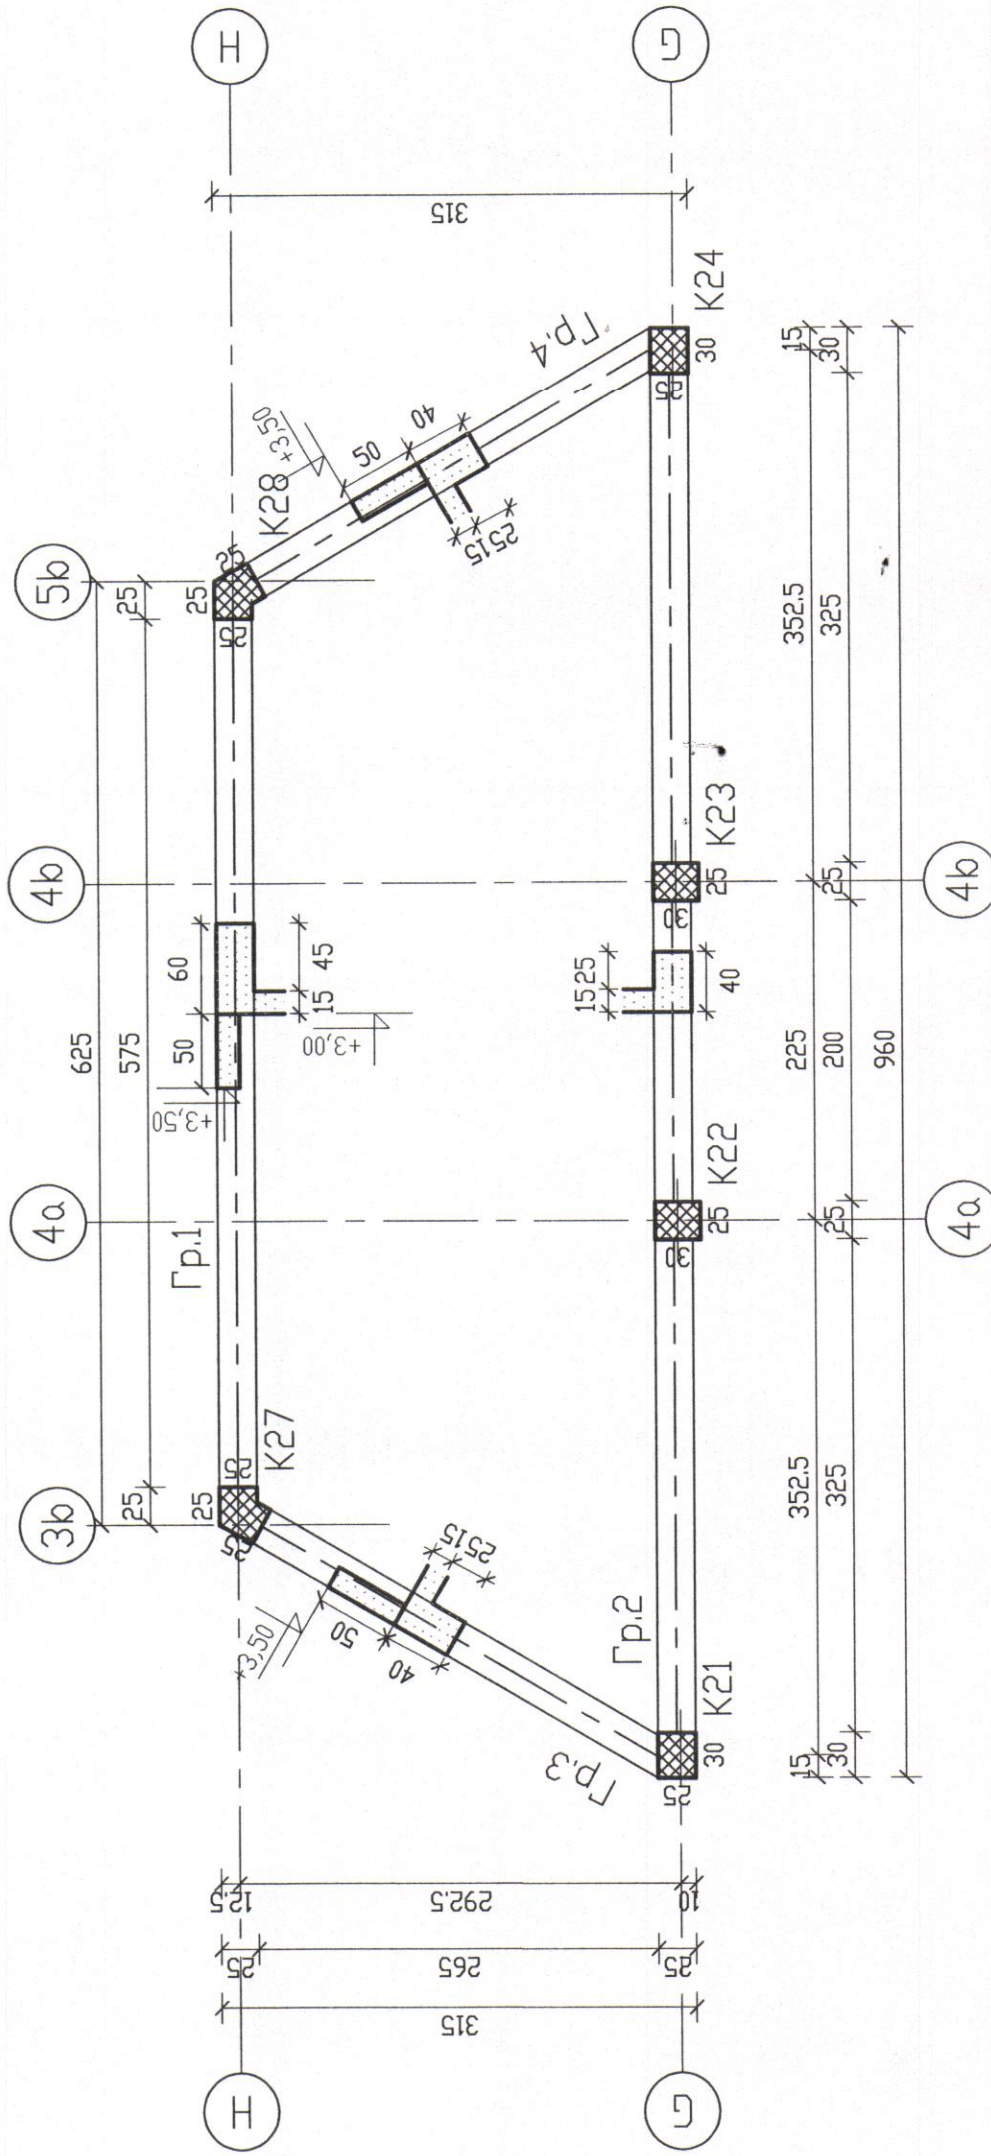

ПЛОЩА	3.859
ГРЕДИ	3.162
КОЛОНИ	7.553
ОБЩО	10.714