


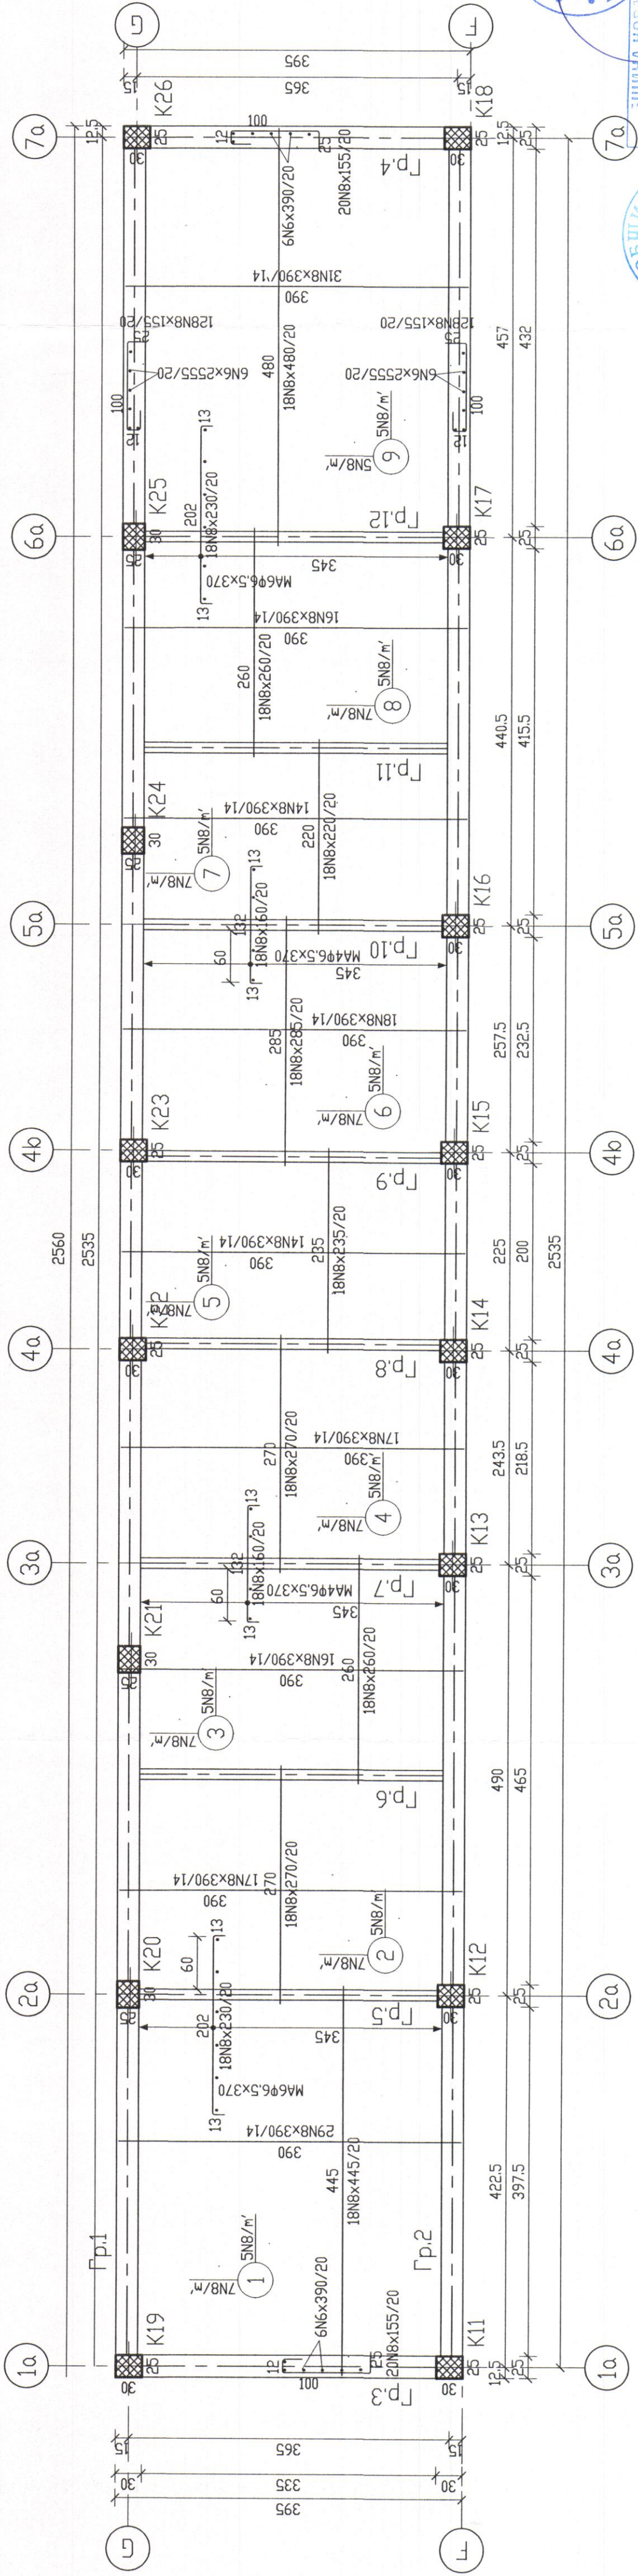

СПЕЦИФИКАЦИЯ НА СТОМАНА
Клас А1 с R_s = 225 МПа
Клас АIII с R_s = 375 МПа

№	М	КГ	№	М	КГ
1	354	1358	6	79	537
2			7		
3			8		
4			9		

БЕТОН	МЗ	КОФРАЖ	МЗ
ПЛОЧА	15174	ПЛОЧА	9876
ГРЕДИ	7694	ГРЕДИ	78908
КОЛОНИ	924	КОЛОНИ	13552
ОБЩО	32108	ОБЩО	313188

КОНСУЛТАНТ "ТЕОДЕТ" ЕООД
ИНЖ. ДИМИТРИЙ ДИМИТРОВ
16.07.2008



КАМАРА НА ИНЖЕНЕРИТЕ В
ИНВЕСТИЦИОННОТО ПРОЕКТИРАНЕ
РЕГИСТРАЦИОНЕН № 02397
ИНЖ. БОТОМИЛ
ГЕОРГИЕВ ПАВЛОВ

СЪГЛАСУВАЛ
Част: Подпис
Арх.
Вик.
Ел.
ПБ.

"ПОКРИТА ТРИБУНА И СЪБЛЕКАЛНА НА ГРАДСКИ СТАДИОН"
в ПИ 51809.502.907, УПИ NoXX, кв.183, гр. Нова-Загора
Община Нова-Загора

- З А Б Е Л Е Ж К И
1. Бетон клас по якост на натиск С20/25 с F_{ср}=13.3МПа
 2. Армировъчна стомана – носещо – клас В460 (N)
– монт. и разпределителна – клас В250 (гладка), озн. с Ф
 3. Минимално бетонно покритие не по-малко от 2см!
 4. За приемането на коврака и армировката, проектантът да бъде уведомен преди началото на монтажа!

Възложител: Община Нова-Загора

КАМАРА НА ИНЖЕНЕРИТЕ В ИНВЕСТИЦИОННОТО ПРОЕКТИРАНЕ РЕГИСТРАЦИОНЕН № 02397 ИНЖ. БОТОМИЛ ГЕОРГИЕВ ПАВЛОВ	КАМАРА НА ИНЖЕНЕРИТЕ В ИНВЕСТИЦИОННОТО ПРОЕКТИРАНЕ РЕГИСТРАЦИОНЕН № 02397 ИНЖ. БОТОМИЛ ГЕОРГИЕВ ПАВЛОВ
Корект. и армировка на плоча на кота +4.00	Част: СК
Част: СК	Фаза: ПП
Н – чертеш	СК-В