



КОЛОНИ К1


Опкерите за стонените колони КК1 до се монтират по шаблон преди последното бетониране на колоните К1

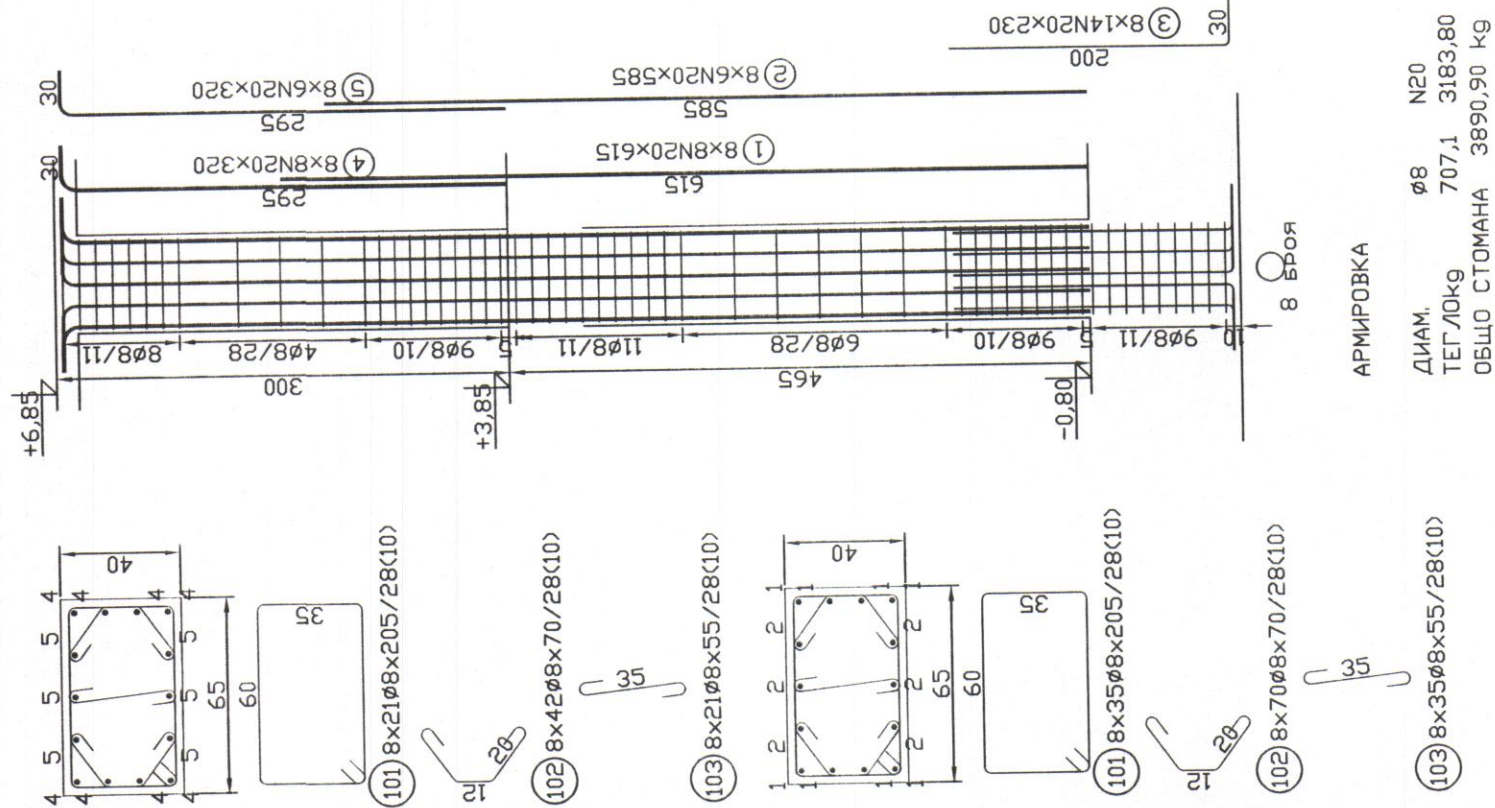


КОЛОНИ К3

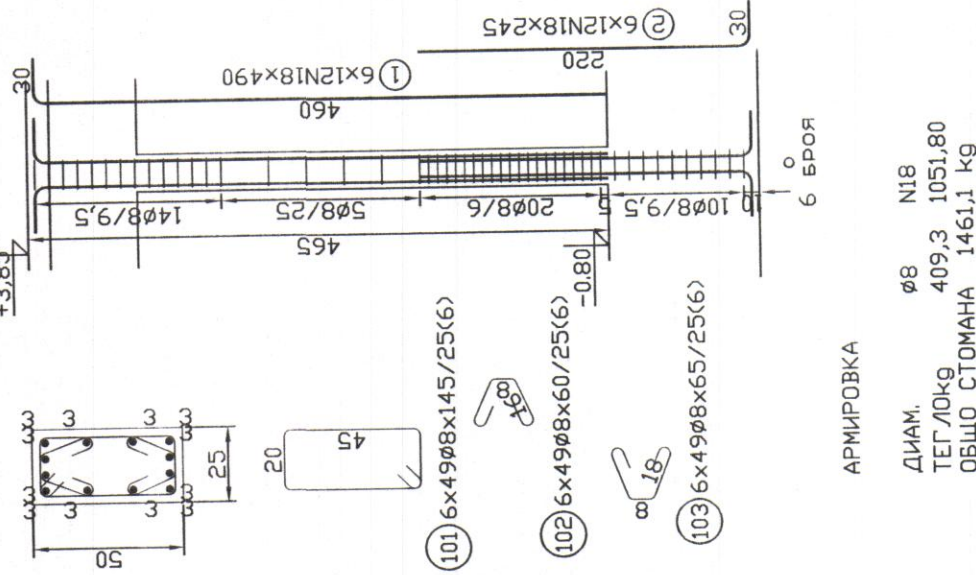


КОЛОНИ К2

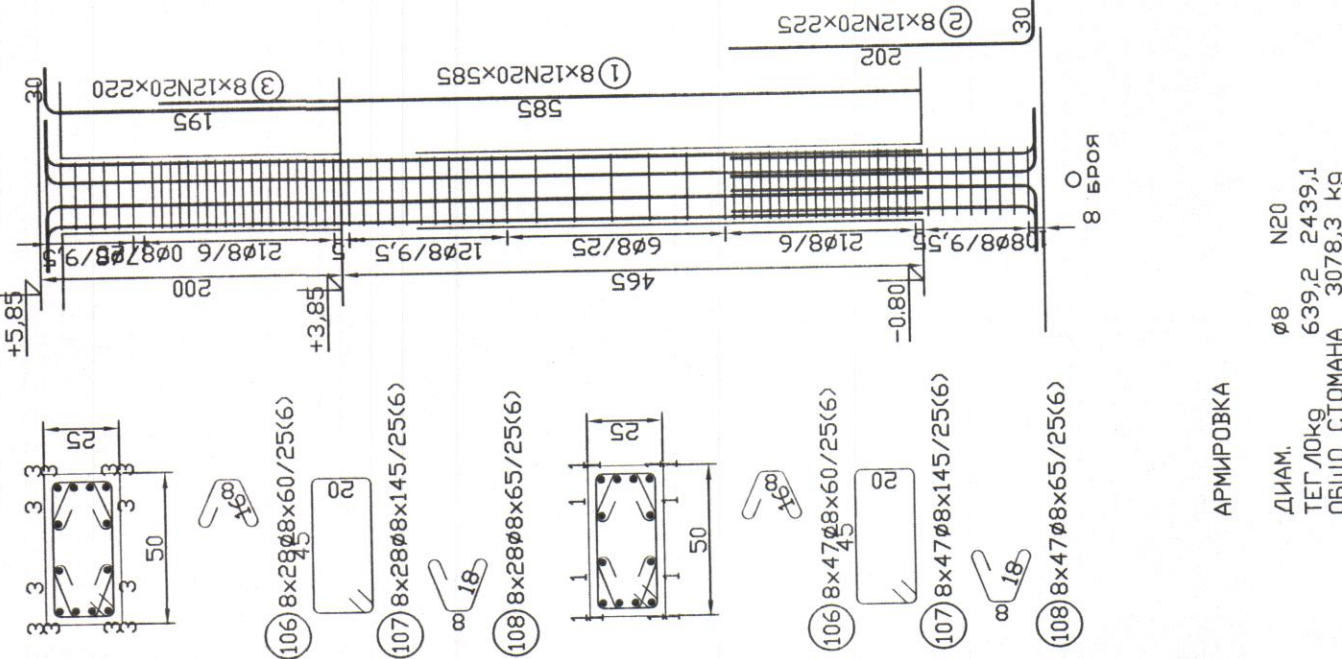

КОЛОНИ К4

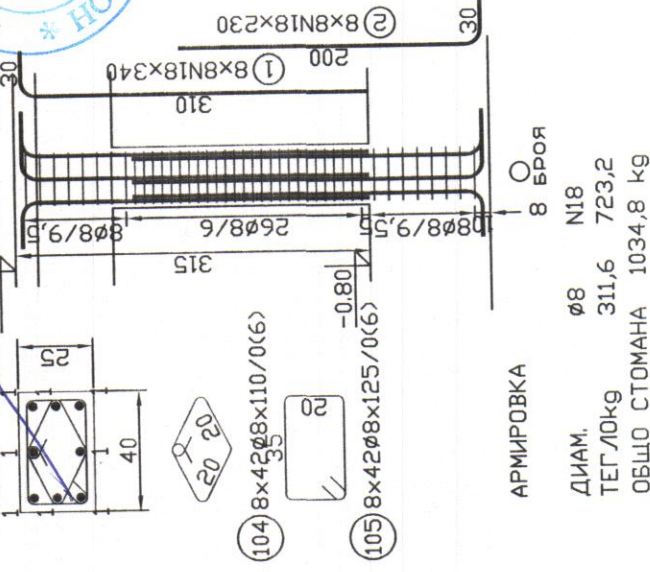

КОЛОНИ К5

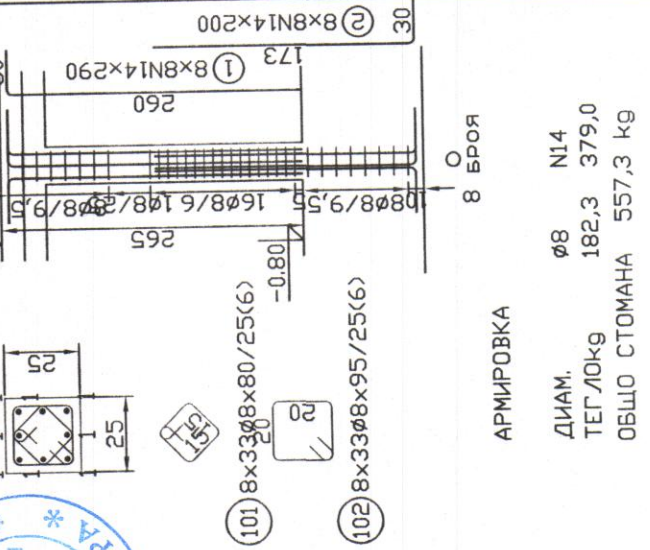

СПЕЦИФИКАЦИЯ НА СТОМАНА

Клас В250 с R_s = 210 MPa
Клас В460 с R_s = 400 MPa

№	Ø	Н14	Н18	Н20
М	5709	315	888	2280
КГ	2250	380	1775	5623

Ст-N=7778КГ

ОБЩО = 10028КГ

З А Б Е Л Е Ж К И

- Бетон клас по якост на натиск С25/30 с F_{sd}=13,3MPa
- Армировъчна стомана - носещо-клас В460 (N) -монт. и разпределителна - клас В250 (гладка), озн. с Ф
- Минимално бетонно покритие не по-малко от 2cm
- За приемането на кофрора и армировката, проектантът да бъде уведомен преди началото на монтажа!

Възложител: Община Нова Загора

Армировка
Колони трибуни

Част: СК
Фаз: ПП
N- чертеш СК-10