



ФИГУРНА СПЕЦИФИКАЦИЯ НА АРМИРОВКАТА

ПОЗ.	СХЕМА	БР.	ДИАМ.	ДЪЛЖ.	ТЕГЛО	ОБЩО
			мм	см	кг	кг
1		2	N4	190	2.3	4.6
2		2	N4	470	5.7	11.4
3		2	N4	245	3.0	5.9
4		2	N4	330	4.0	8.0
5		2	N4	480	5.8	11.6
6		2	N4	250	3.0	6.0
7		2	N4	340	4.1	8.2
8		2	N4	480	5.8	11.6
9		2	N4	265	3.2	6.4
10		2	N4	177.5	2.4	4.7
101		119	98	105	0.4	49.3

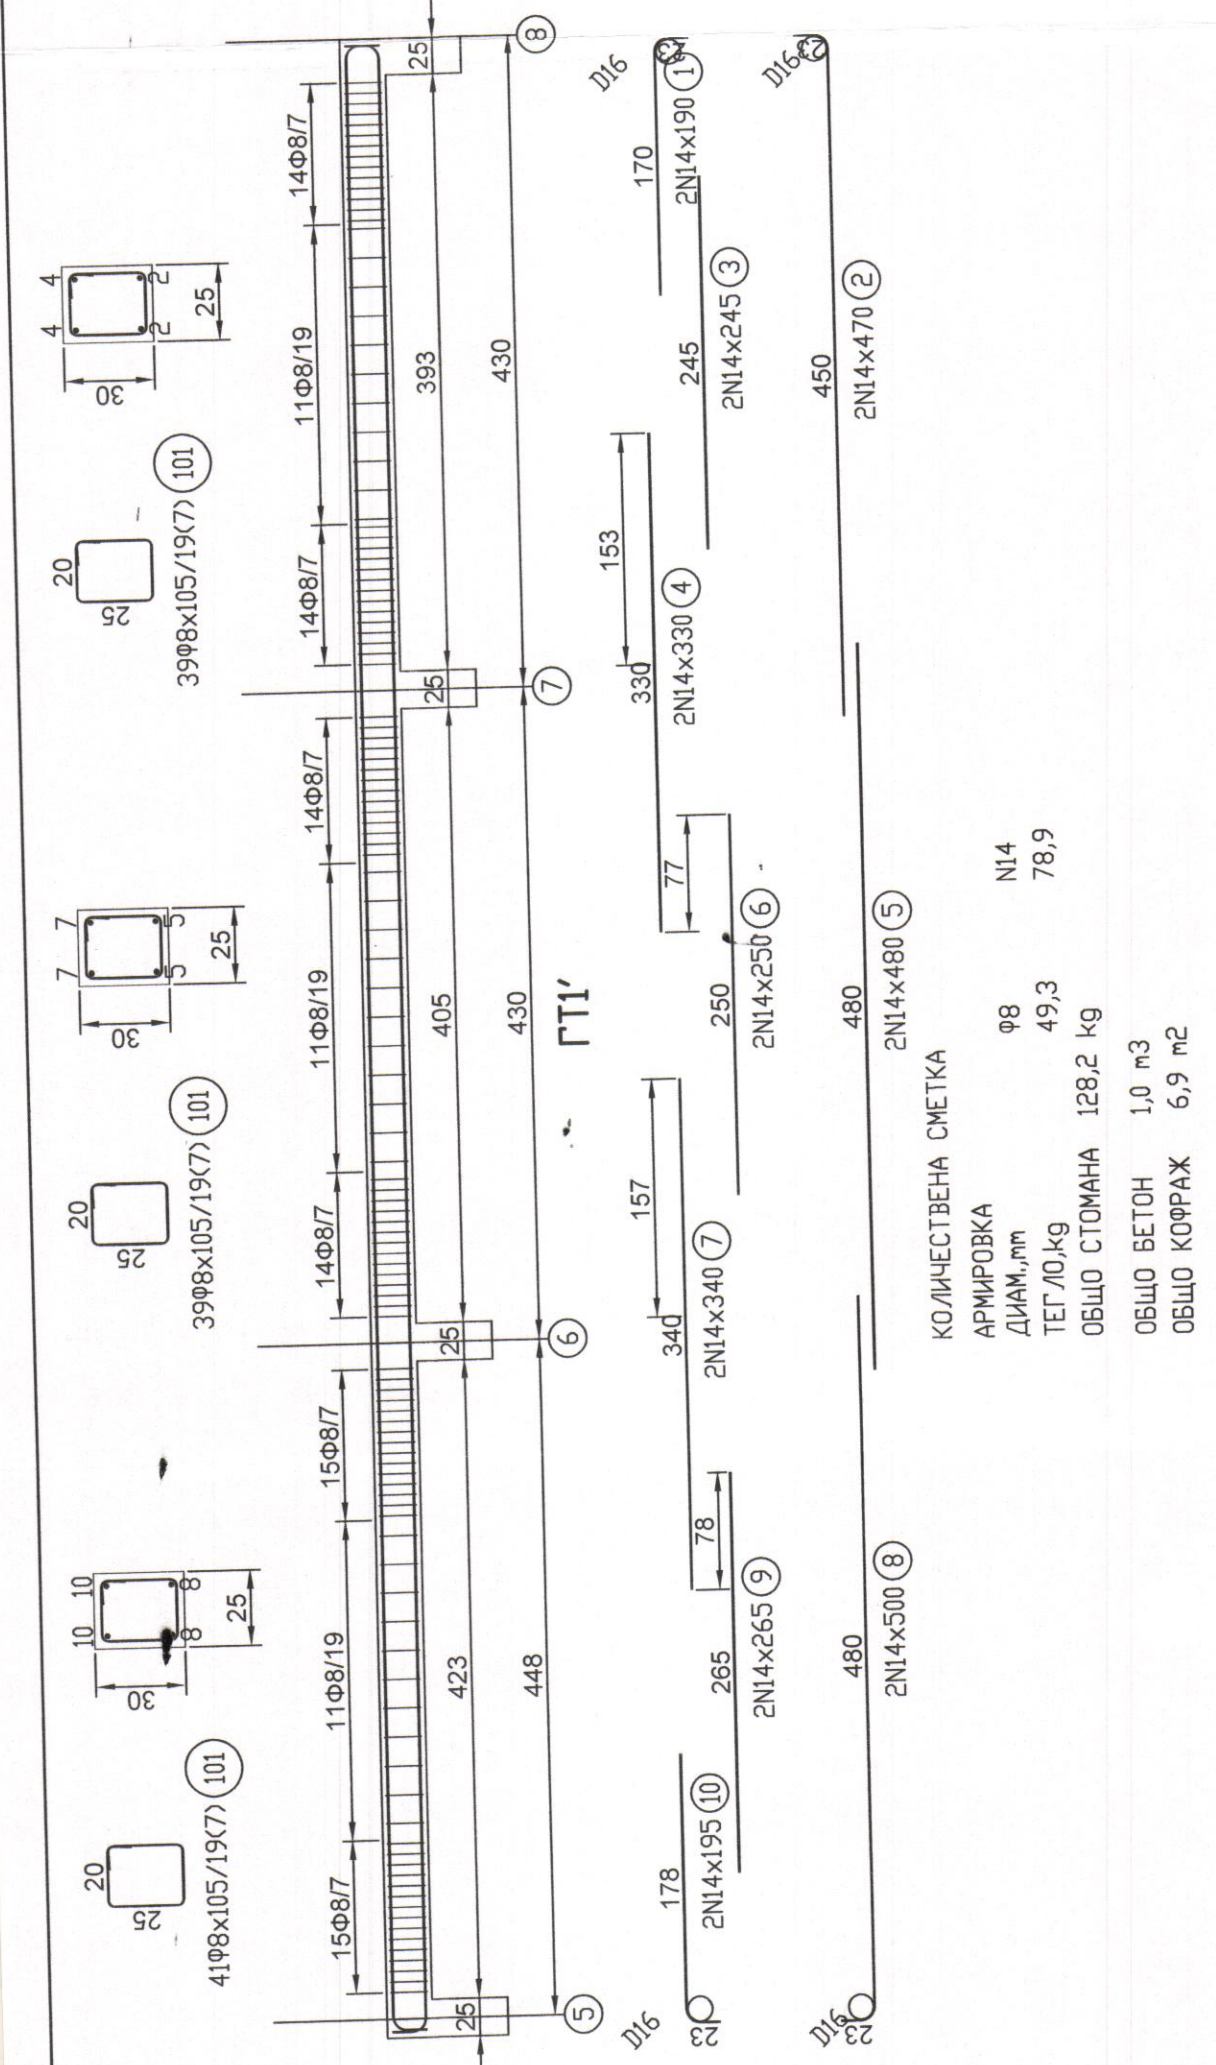


ФИГУРНА СПЕЦИФИКАЦИЯ НА АРМИРОВКАТА

ПОЗ.	СХЕМА	БР.	ДИАМ.	ДЪЛЖ.	ТЕГЛО	ОБЩО
			мм	см	кг	кг
1		2	N8	210	4.2	8.4
2		2	N8	480	9.6	19.2
3		2	N4	215	2.6	5.2
4		2	N8	370	7.4	14.8
5		2	N8	485	9.7	19.4
6		2	N4	210	2.5	5.1
7		2	N8	380	7.6	15.2
8		2	N8	482.5	10.2	20.4
9		2	N4	230	2.8	5.6
10		2	N8	190	4.4	8.8
101		85	98	175	0.7	58.7

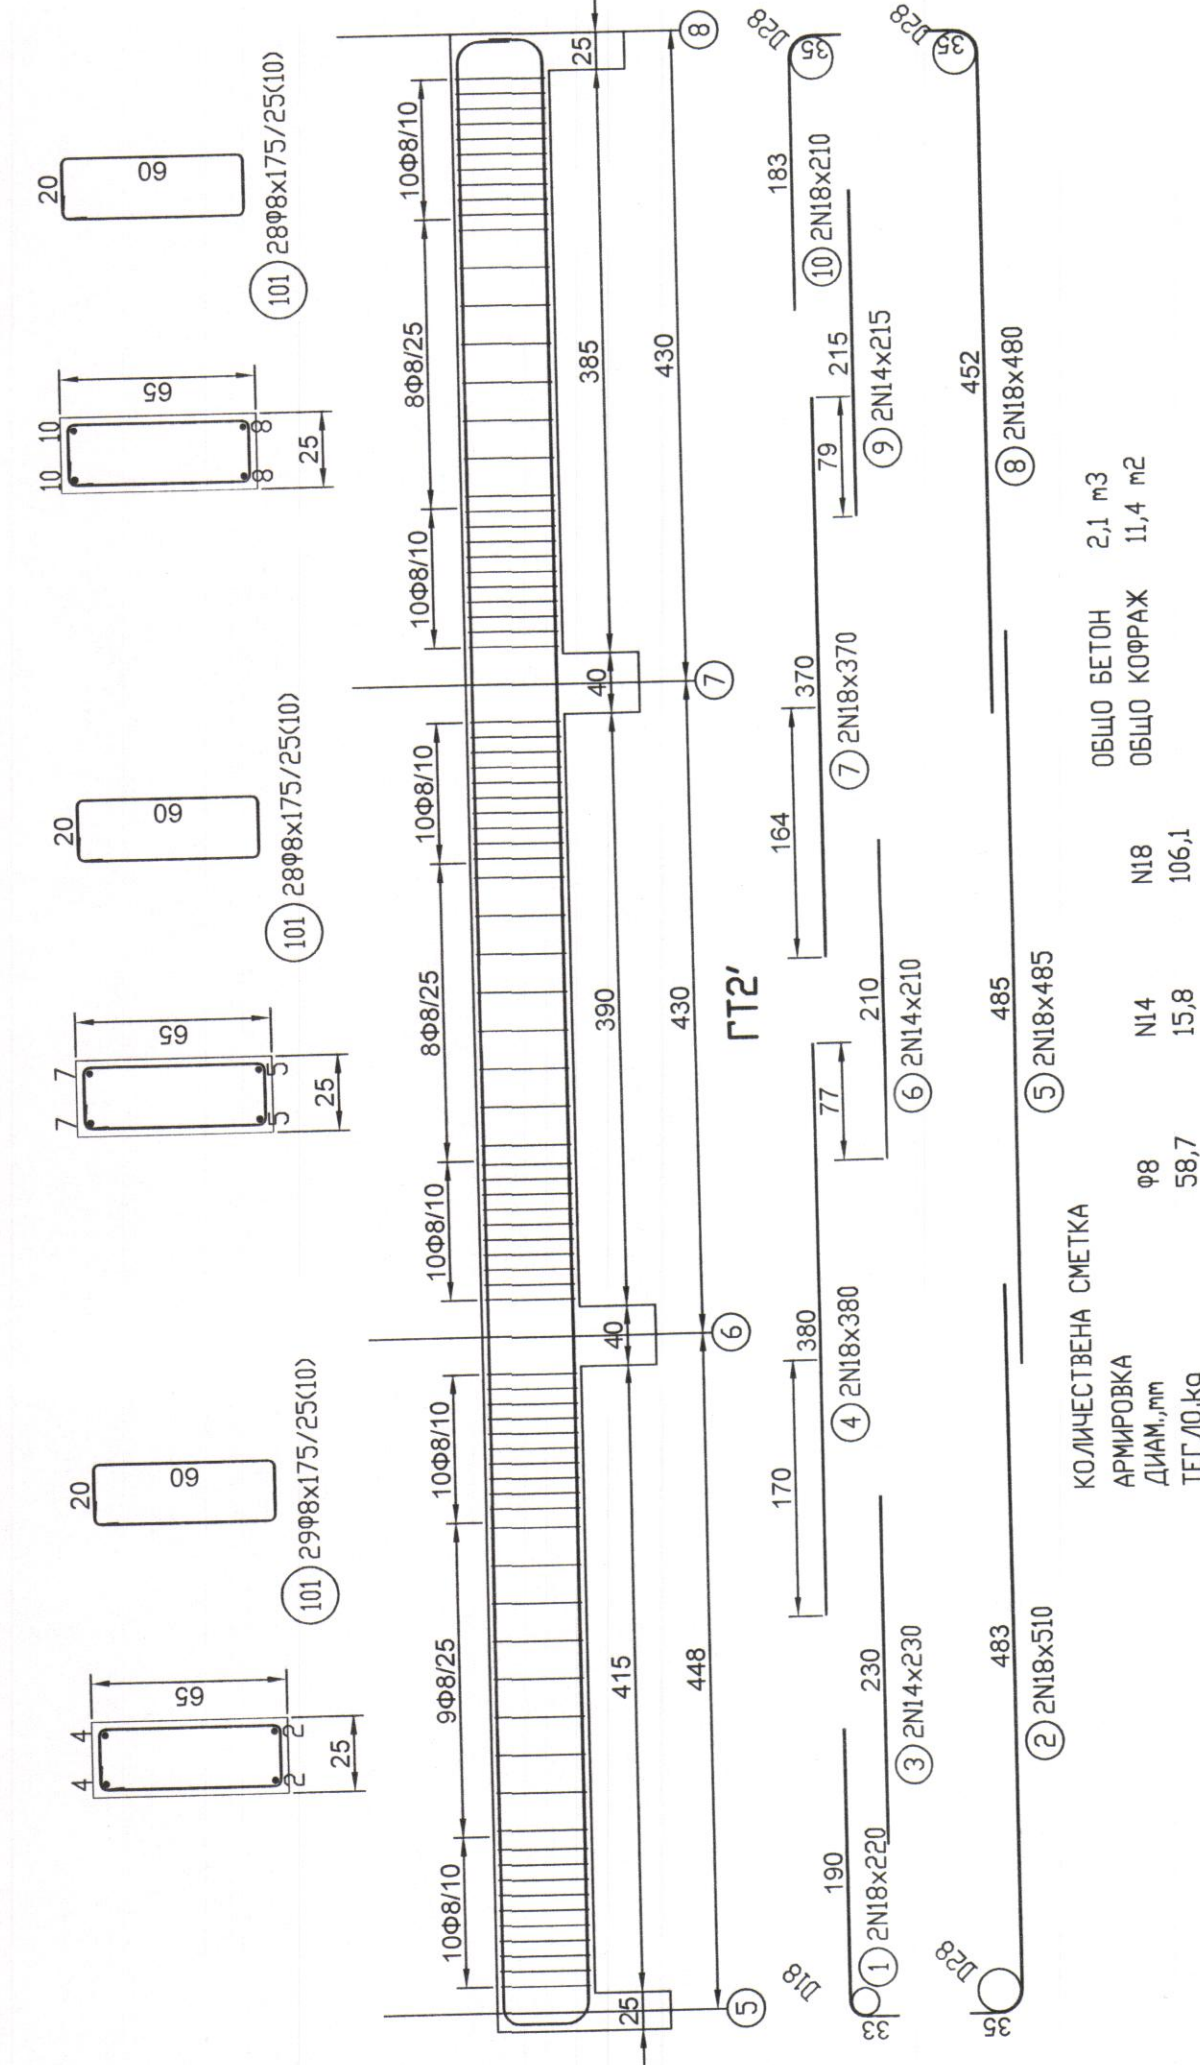


ФИГУРНА СПЕЦИФИКАЦИЯ НА АРМИРОВКАТА

ПОЗ.	СХЕМА	БР.	ДИАМ.	ДЪЛЖ.	ТЕГЛО	ОБЩО
			мм	см	кг	кг
1		2	N4	165	2.0	4.0
2		2	N4	335	4.0	8.1
3		2	N4	175	2.1	4.2
4		2	N4	160	1.9	3.9
101		22	98	115	0.5	10.0

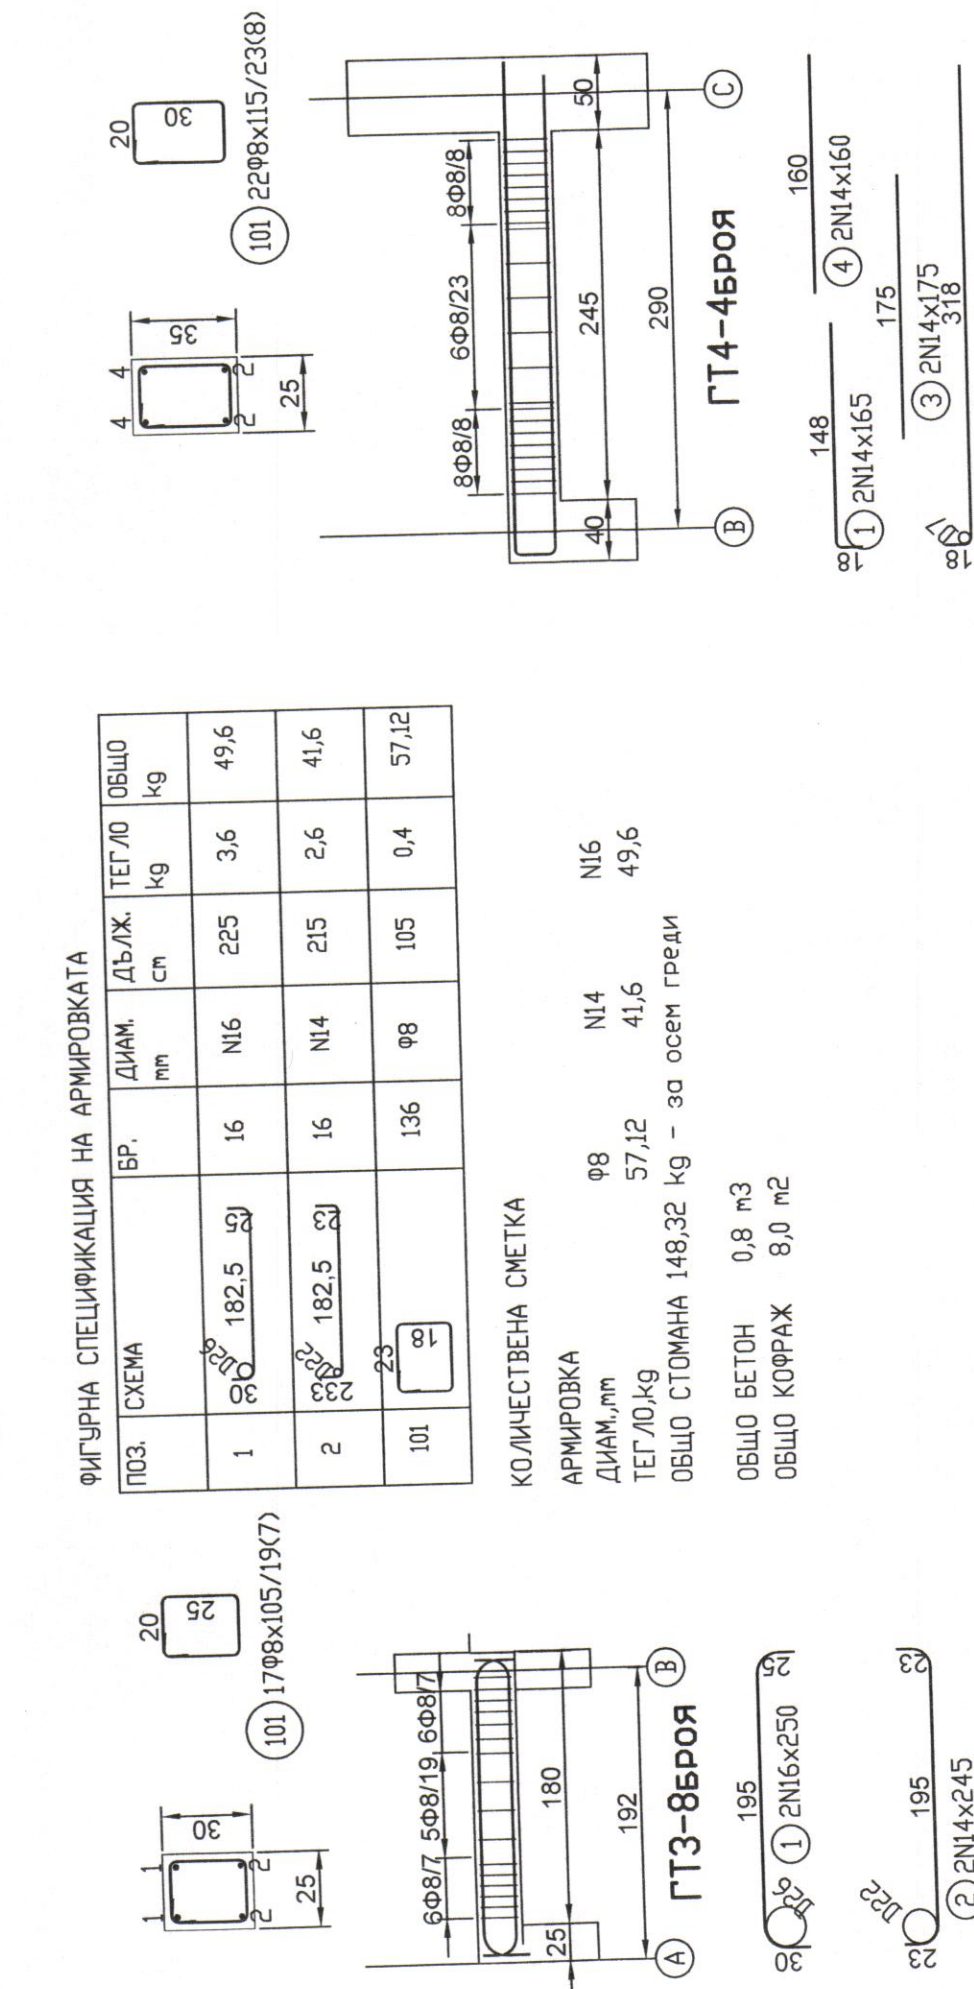


ФИГУРНА СПЕЦИФИКАЦИЯ НА АРМИРОВКАТА

ПОЗ.	СХЕМА	БР.	ДИАМ.	ДЪЛЖ.	ТЕГЛО	ОБЩО
			мм	см	кг	кг
1		4	N6	180	2.8	11.4
2		2	N6	385	6.1	12.2
3		2	N4	185	2.2	4.5
101		22	98	145	0.6	12.6

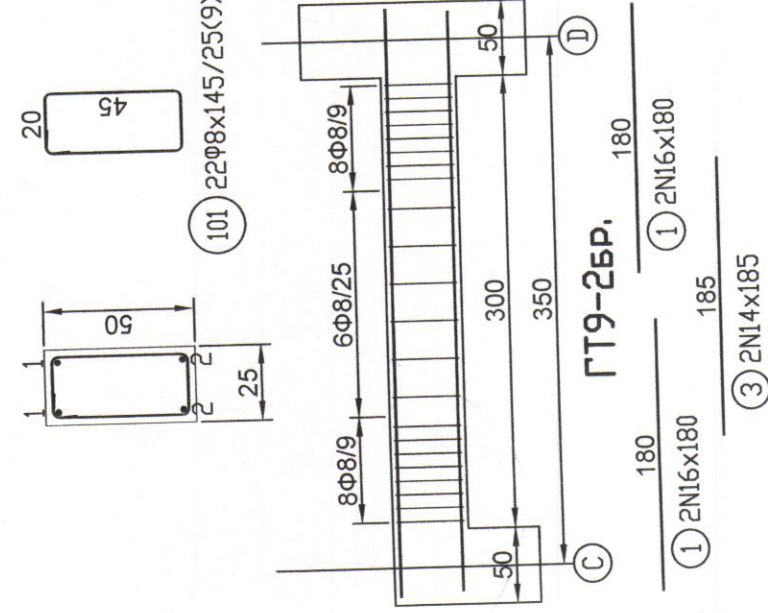


ФИГУРНА СПЕЦИФИКАЦИЯ НА АРМИРОВКАТА

ПОЗ.	СХЕМА	БР.	ДИАМ.	ДЪЛЖ.	ТЕГЛО	ОБЩО
			мм	см	кг	кг
1		2	N4	190	2.3	4.6
2		2	N4	470	5.7	11.4
3		2	N4	245	3.0	5.9
4		2	N4	330	4.0	8.0
5		2	N4	480	5.8	11.6
6		2	N4	250	3.0	6.0
7		2	N4	340	4.1	8.2
8		2	N4	480	5.8	11.6
9		2	N4	265	3.2	6.4
10		2	N4	177.5	2.4	4.7
101		119	98	105	0.4	49.3

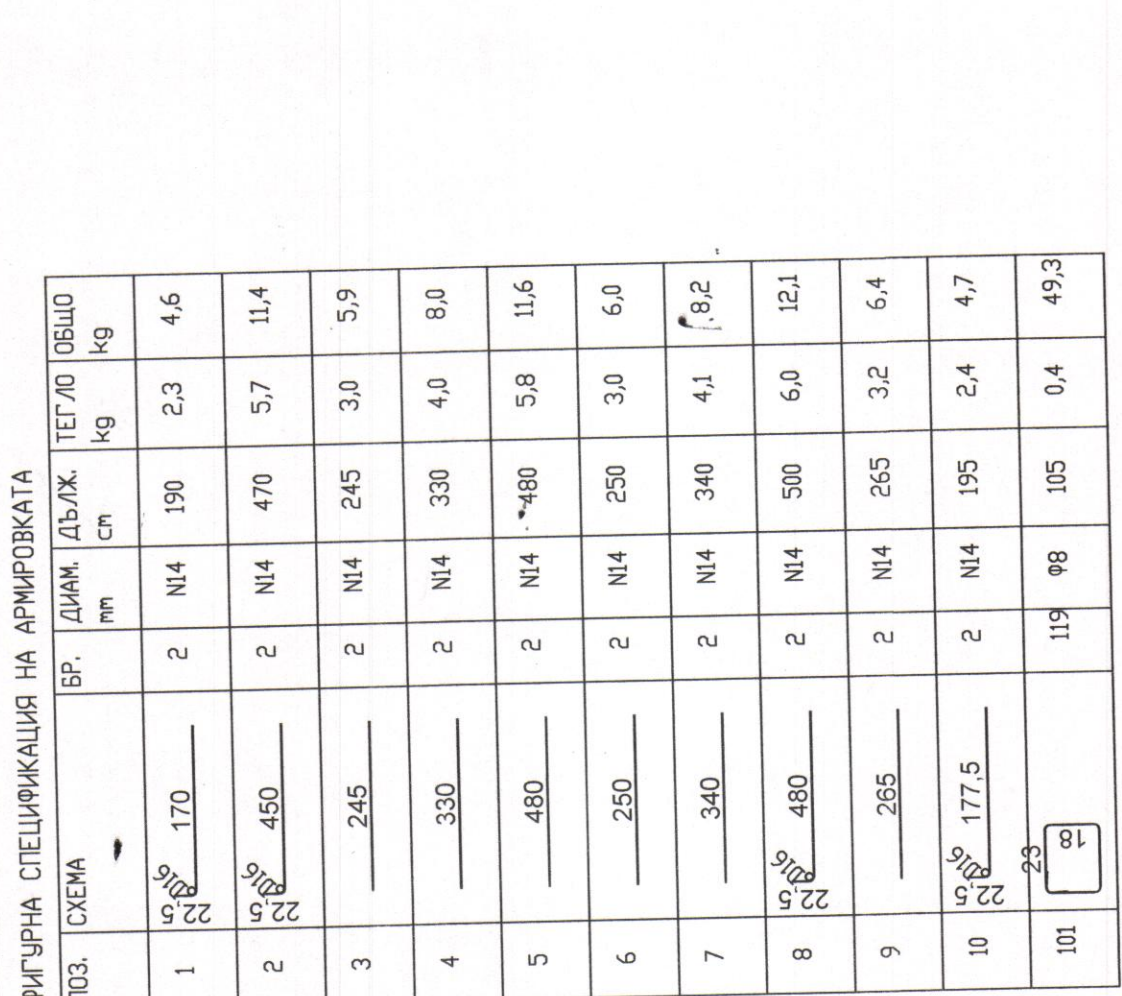

ФИГУРНА СПЕЦИФИКАЦИЯ НА АРМИРОВКАТА

ПОЗ.	СХЕМА	БР.	ДИАМ.	ДЪЛЖ.	ТЕГЛО	ОБЩО
			мм	см	кг	кг
1		2	N8	210	4.2	8.4
2		2	N8	480	9.6	19.2
3		2	N4	215	2.6	5.2
4		2	N8	370	7.4	14.8
5		2	N8	485	9.7	19.4
6		2	N4	210	2.5	5.1
7		2	N8	380	7.6	15.2
8		2	N8	482.5	10.2	20.4
9		2	N4	230	2.8	5.6
10		2	N8	190	4.4	8.8
101		85	98	175	0.7	58.7

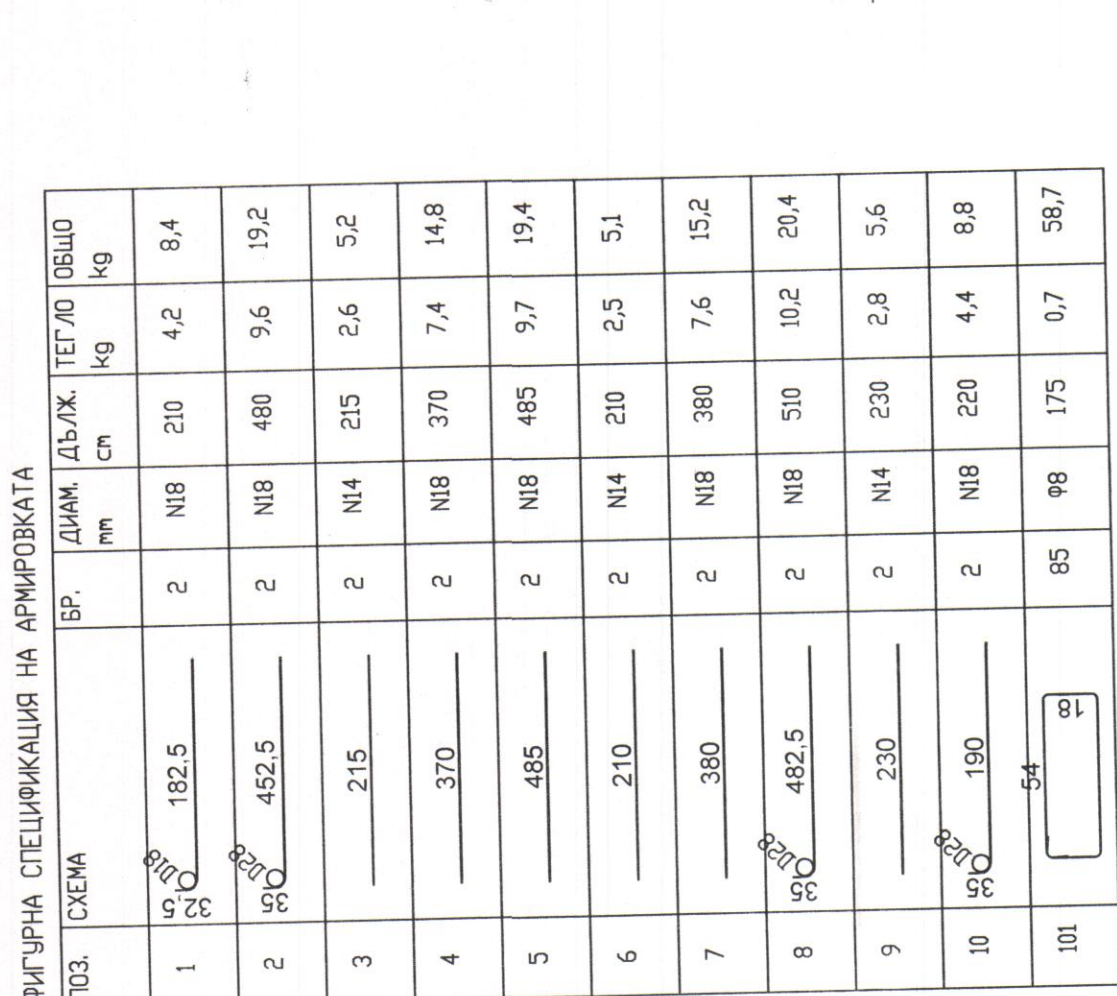

ФИГУРНА СПЕЦИФИКАЦИЯ НА АРМИРОВКАТА - до се унижи по 4


ФИГУРНА СПЕЦИФИКАЦИЯ НА АРМИРОВКАТА

ПОЗ.	СХЕМА	БР.	ДИАМ.	ДЪЛЖ.	ТЕГЛО	ОБЩО
			мм	см	кг	кг
1		2	N6	180	2.8	5.7
2		2	N6	385	6.1	12.2
3		2	N4	185	2.2	4.5
4		2	N6	320	5.1	10.1
5		2	N6	215	3.4	6.8
6		2	N6	150	2.4	4.7
101		44	98	145	0.6	25.2

ФИГУРНА СПЕЦИФИКАЦИЯ НА АРМИРОВКАТА - до се унижи по 4

ФИГУРНА СПЕЦИФИКАЦИЯ НА АРМИРОВКАТА


ПОЗ.	СХЕМА	БР.	ДИАМ.	ДЪЛЖ.	ТЕГЛО	ОБЩО
			мм	см	кг	кг
1		2	N4	147.5	2.0	4.0
2		2	N4	317.5	4.0	8.1
3		2	N4	175	2.1	4.2
4		2	N4	160	1.9	3.9
101		22	98	115	0.5	10.0

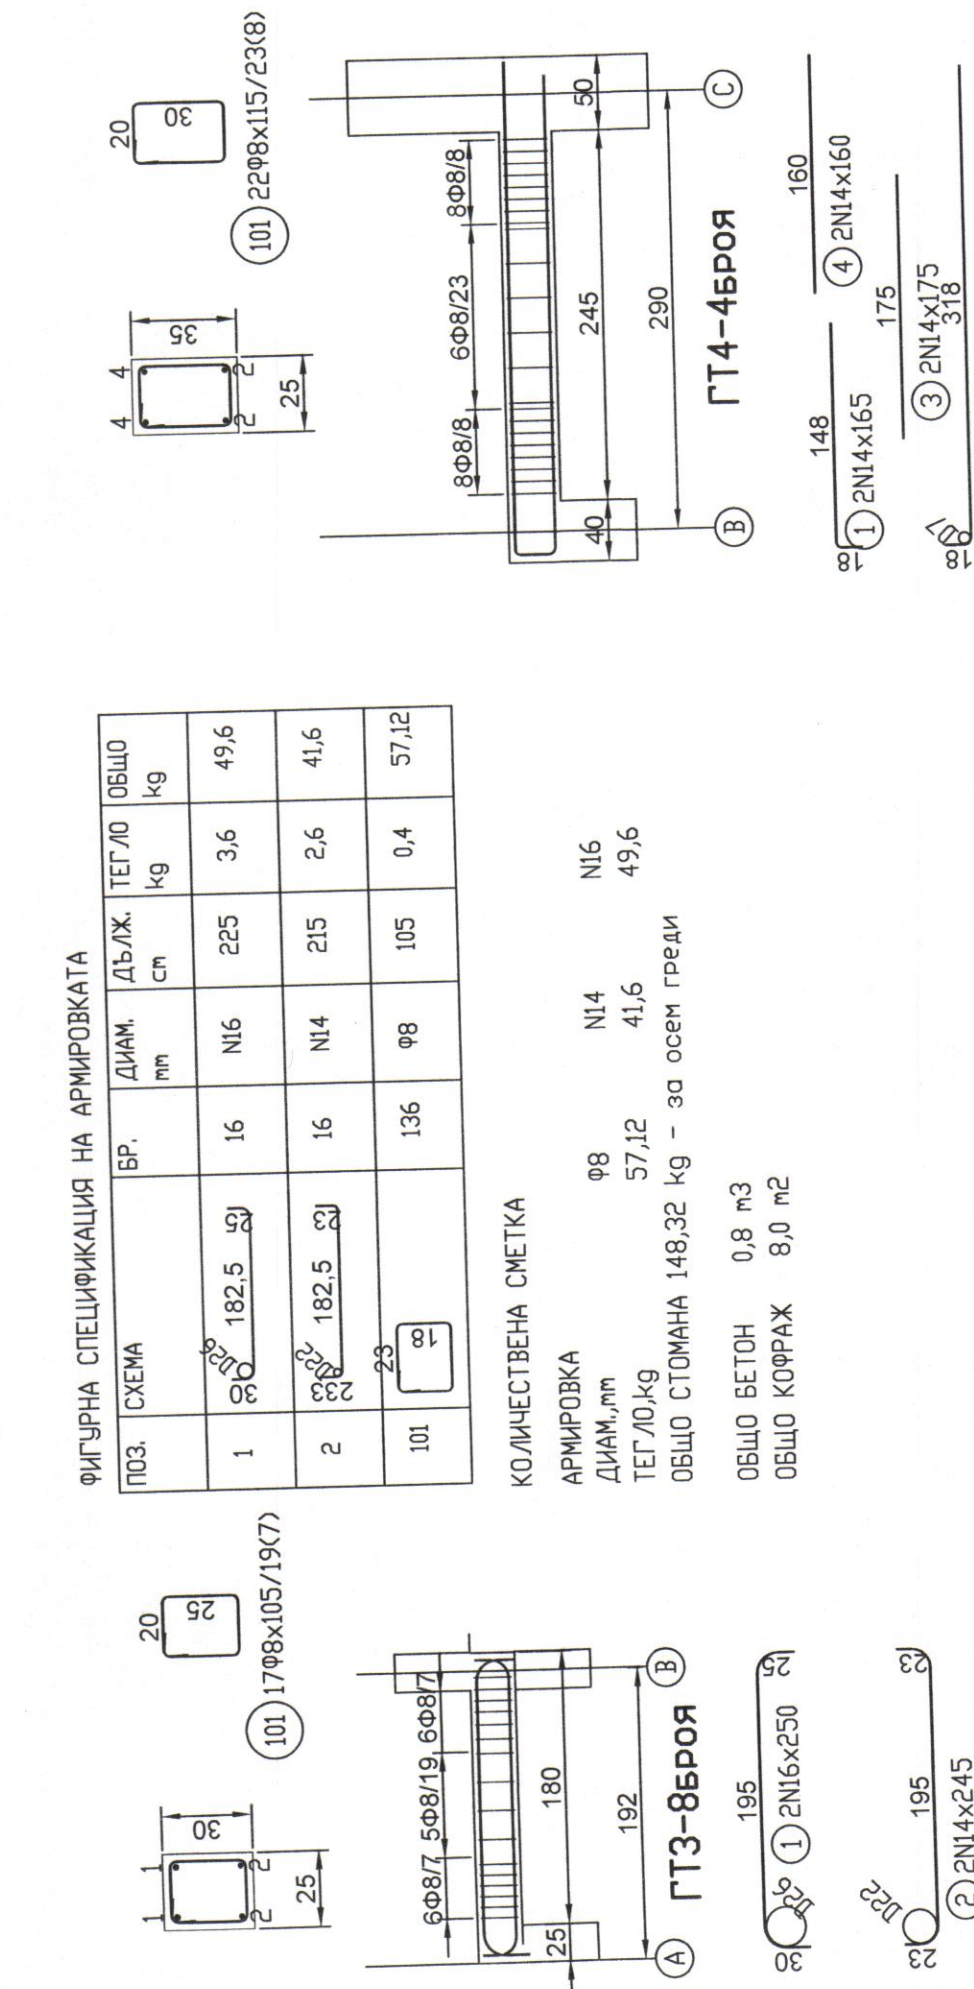


КОЛИЧЕСТВЕНА СМЕТКА-ЗА 8 БРГРЕДИ

КОЛИЧЕСТВЕНА СМЕТКА-ЗА 8 БРГРЕДИ

КОЛИЧЕСТВЕНА СМЕТКА-ЗА 8 БРГРЕДИ	
КОЛИЧЕСТВЕНА СМЕТКА-ЗА 4 БРГРЕДИ	
КОЛИЧЕСТВЕНА СМЕТКА-ЗА 2 БРГРЕДИ	
КОЛИЧЕСТВЕНА СМЕТКА-ЗА 1 БРГРЕДА	

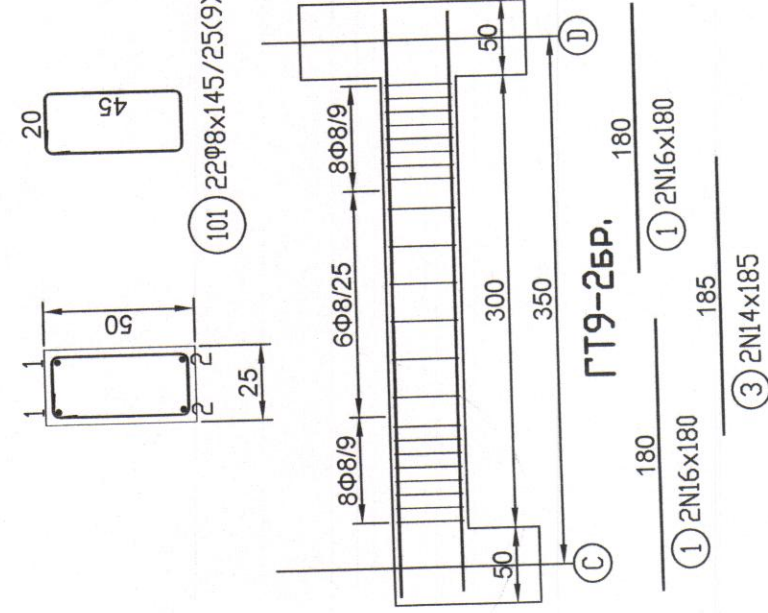

- ЗАБЕЛЕЖКИ
- Бетон клас по якост на натиск C25/30 с Fcd=16.7MPa
 - Армировка стомано-носеща-клас B460 (N)
 - Минимално бетонно покритие не по-малко от 2cm
 - За приемовете на корожа и армировката, проектанта до бъде уведомен преди началото на работата!

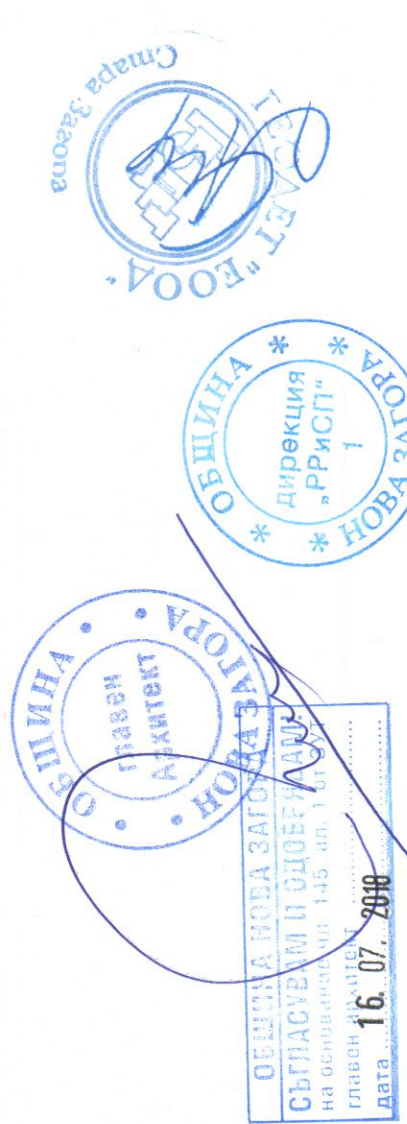

ПОКРИТА ТРЯВИНА И СЪБЛЕКАЛИЯ НА ГРАДСКИ СТАДИОН

в ПИ 51809.502.907, УЛИ НоХХ, кв.183, гр. Нова Загора

Община Нова Загора

Възложител: Община Нова Загора

АРИМОВКА-ГРЕДИ

ТРИБНИ

Част: СК Фоса: ТП

№- чертеш: СК-14