
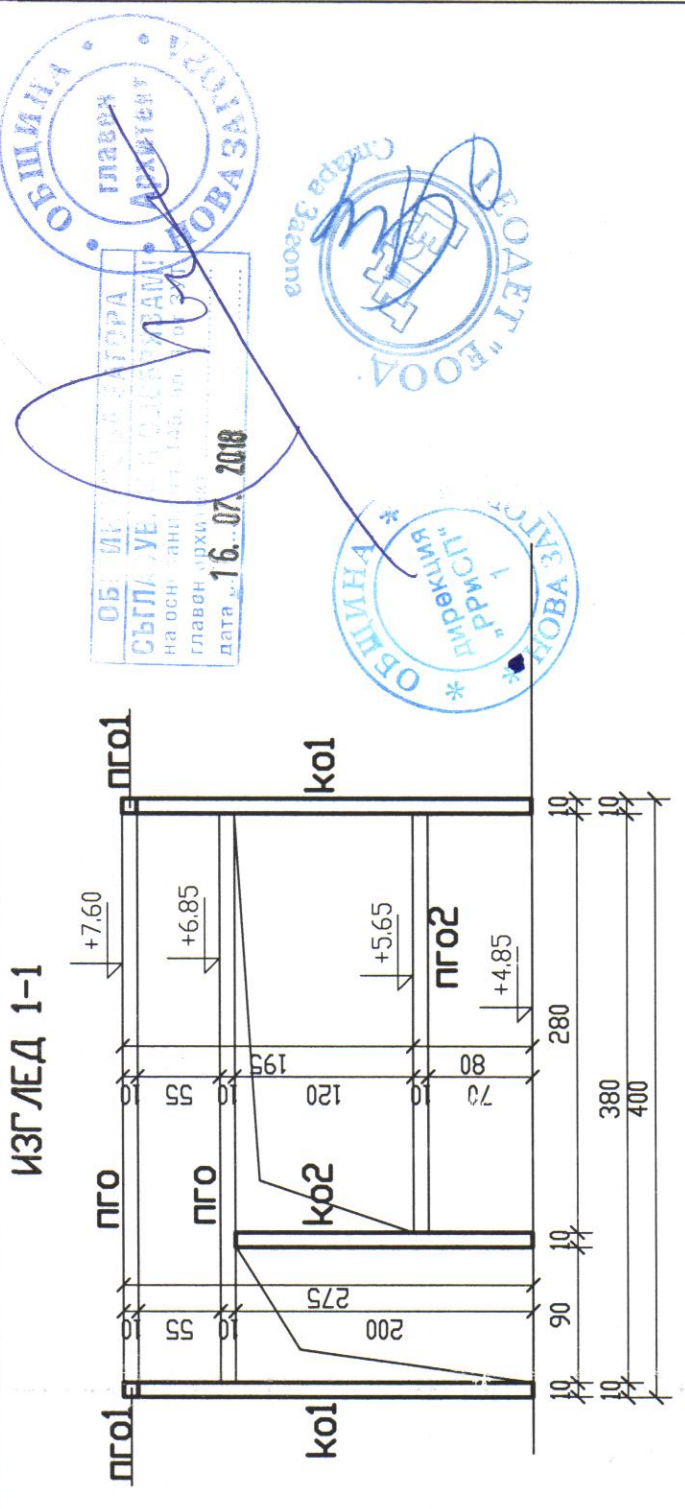


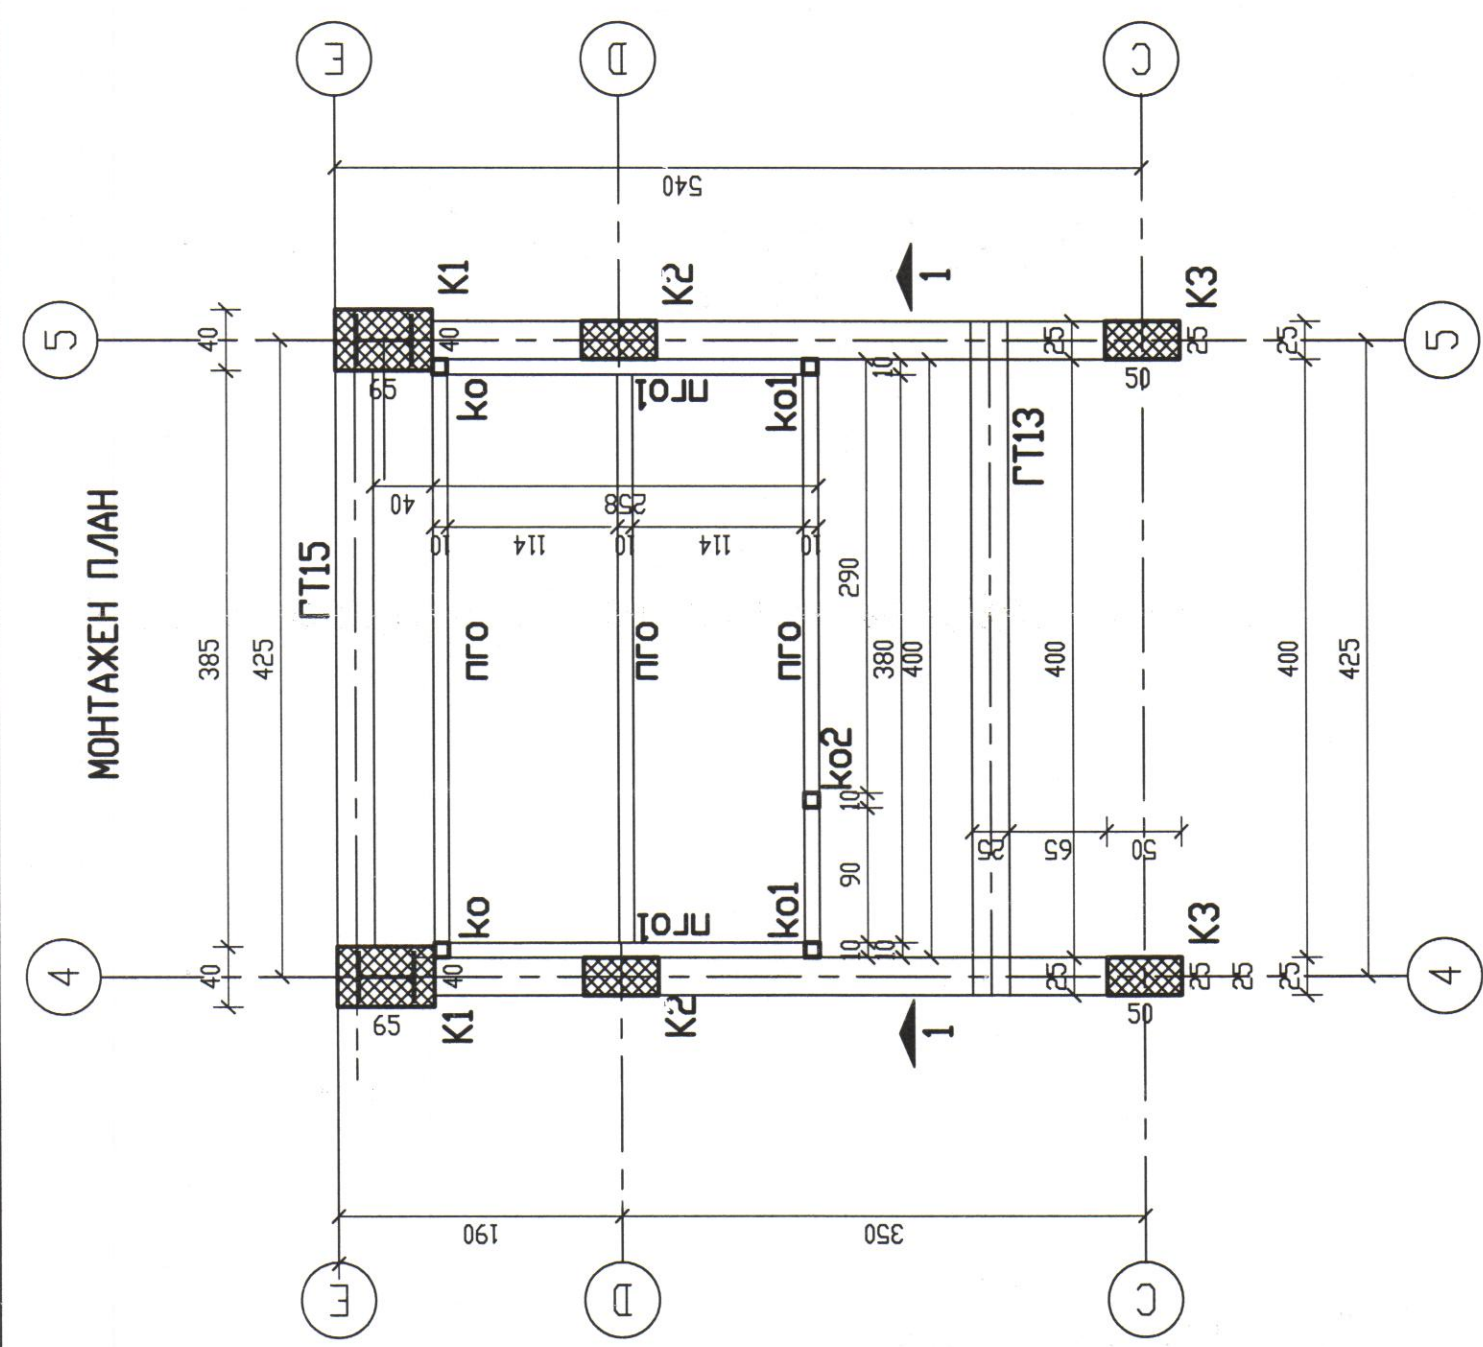

СПЕЦИФИКАЦИЯ НА СТОМАНЕНИТЕ ЕЛЕМЕНТИ
ПОМЕЩЕНИЕ ЗА ОЗВУЧАВАНЕ

Покривни термопанели ТТОР PUR 5cm /три ребра/ - 12.80м2

БИПЕЗОП	сечение	дължина /мм/	брой	ед.	общо	материал	Забележки
пго2	кв.тр.100.100.3	2800	1	25.10	25.10	RSi37-2	EN 10219-2
пго1	кв.тр.100.100.3	2380	2	21.35	42.70	RSi37-2	EN 10219-2
пго	кв.тр.100.100.3	3800	4	34.05	136.20	RSi37-2	EN 10219-2
ко2	кв.тр.100.100.3	2000	1	17.95	17.95	RSi37-2	EN 10219-2
ко1	кв.тр.100.100.3	2750	2	24.70	49.4	RSi37-2	EN 10219-2
ко	кв.тр.100.100.3	2900	2	26.00	52.00	RSi37-2	EN 10219-2

Общо тегло /кг /:323.35

ЗАБЕЛЕЖКИ

1. Материали за стоманени конструкции- EN 10219-2, S235
2. Материали за ръчно заваряване -електроди E46 съгласно БДС EN ISO 2560-A.
3. Всички неозначени заваръчни шевове са с катет h=4мм.
4. Антикорозионна защита на металната конструкция:
-пасивирац грунд с дебелина 20 микрона - в завода-производител
-алкиден грунд ПФ-02 с дебелина около 20 микрона - в завода-производител.
-алкиден емайл-лак ПФ-12 в минимум два слоя с обща дебелина 40 микрона
в завода-производител на местостроене след монтажа на конструкцията
като финишен слой.
5. Изготвянето,транспорта и монтажа на стоманените конструкции съгласно ППСМР-77г.
6. Стоманените колоно "КО." се анкерират към плочата с дюбели за бетон M12 освен това се укрепват към стоманобетонните греди с шпилки.

"ПОКРИТА ТРИБУНА И СЪБЛЕКАЛНЯ НА ГРАДСКИ СТАДИОН"
в ПИ 51809.502.907, УПИ NoXX, кв.183, гр. Нова Загора
Община Нова Загора

Възложител: Община Нова Загора

КАМАРА НА ИНЖЕНЕРИТЕ В ИНВЕСТИЦИОННОТО ПРОЕКТИРАНЕ
РЕГИСТРАЦИОНЕН № 0582
ИНЖ. ТЕИМ. УЛКА
КЪНЧЕВА
ТЕХНИЧЕСКИ КОНТРОЛ - част КОНСТРУКТИВНА

КАМАРА НА ИНЖЕНЕРИТЕ В ИНВЕСТИЦИОННОТО ПРОЕКТИРАНЕ
ПЪЛНА ПРОЕКТИВНА ПРАВОМОЩНОСТ
РЕГИСТРАЦИОНЕН № 02397
ИНЖ. БОГОМИЛ
ГЕОРГИЕВ ПАПАЗОВ
Част на проекта:
по удостоверение
за ППТ

ПОМЕЩЕНИЕ ЗА ОЗВУЧАВАНЕ
МОНТАЖЕН ПЛАН

Част: СК Фаза: ТП

N- чертеж СК-20