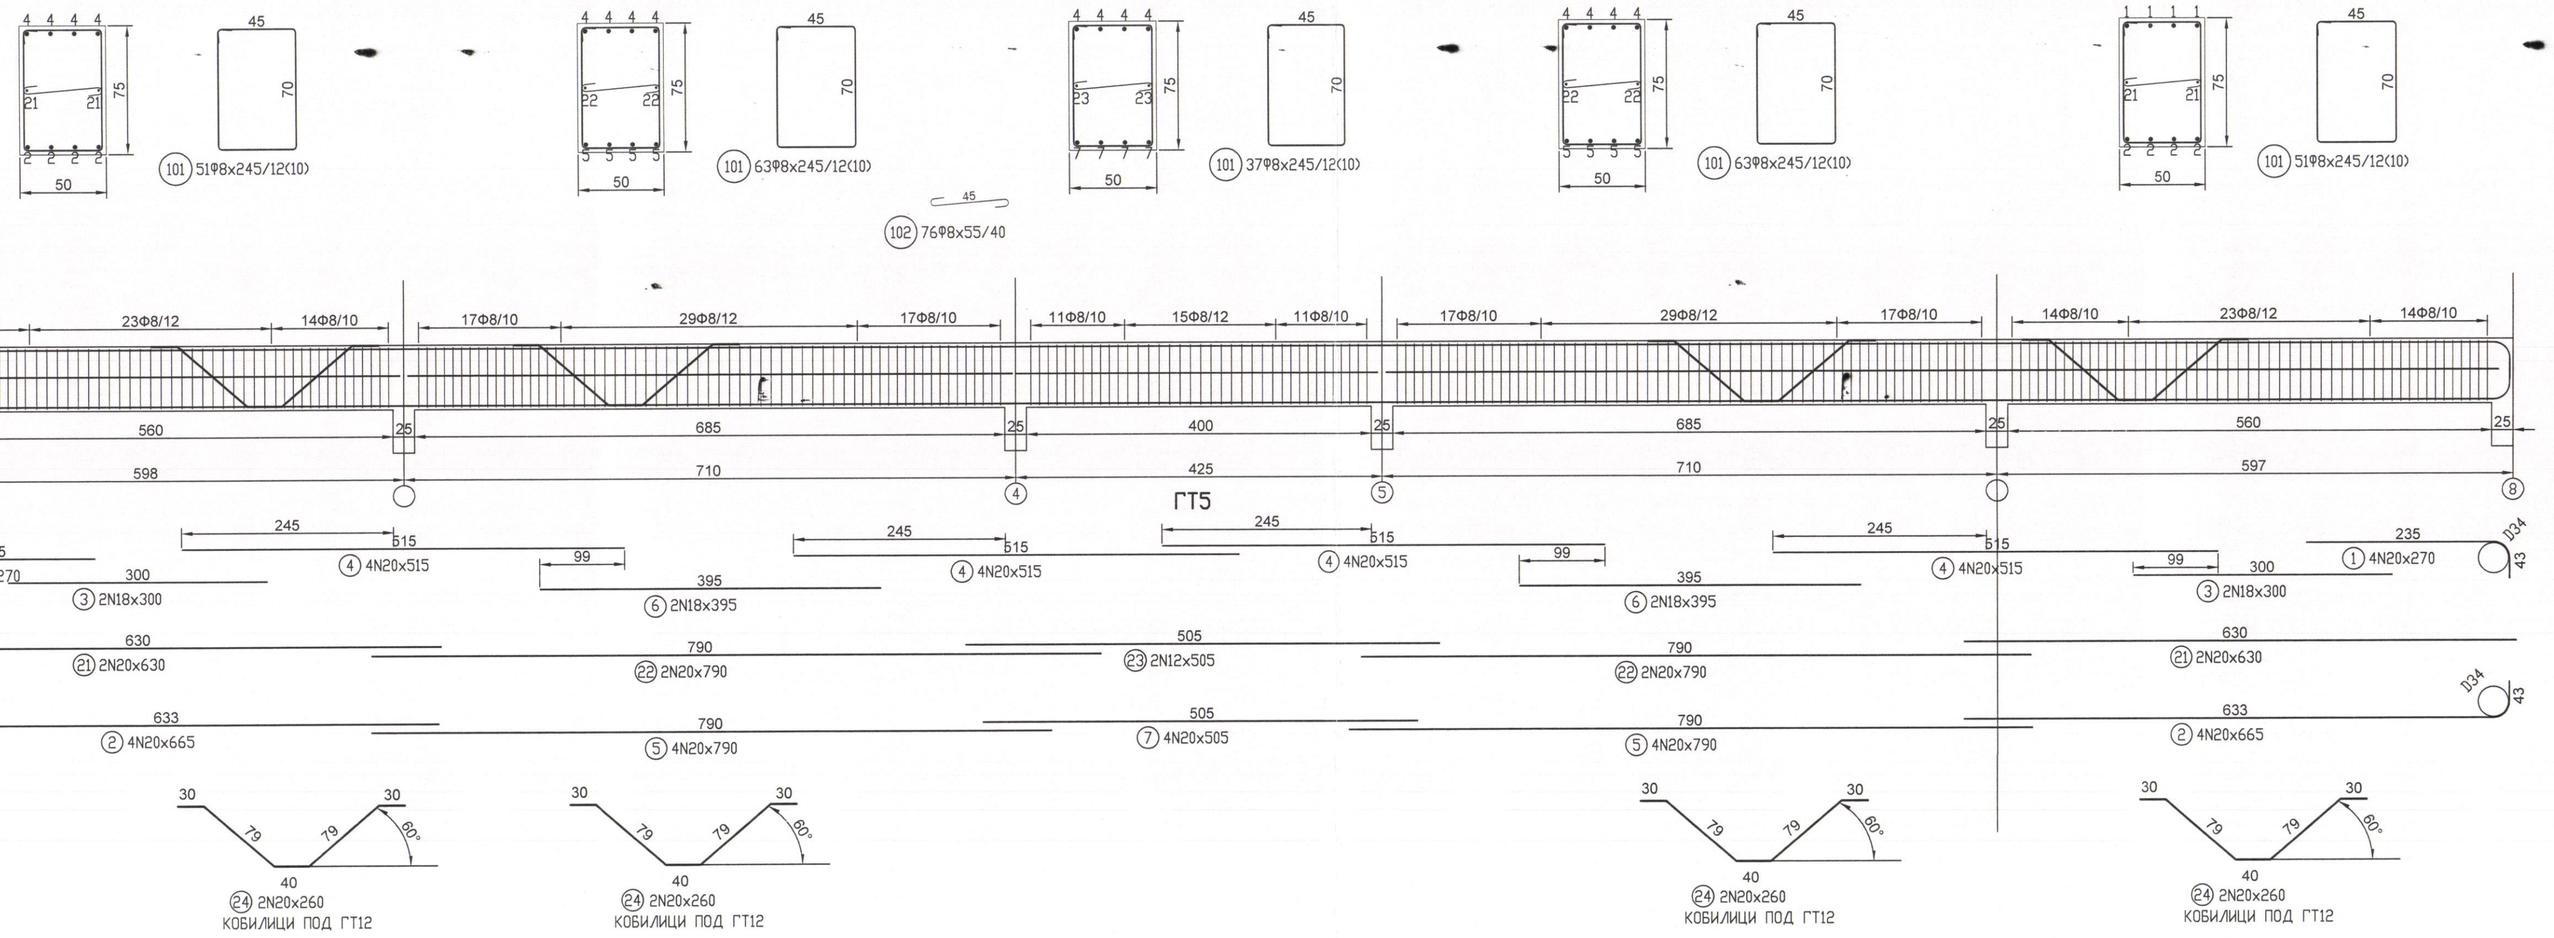


ФИГУРНА СПЕЦИФИКАЦИЯ НА АРМИРОВКАТА

ПОЗ.	СХЕМА	БР.	ДИАМ. mm	ДЪЛЖ. cm	ТЕГЛО kg	ОБЩО kg
1	42,5 Ø34 235	8	N20	270	6,7	53,3
2	42,5 Ø34 632,5	8	N20	665	16,4	131,2
3	300	4	N18	300	6,0	24,0
4	515	16	N20	515	12,7	203,2
5	790	8	N20	790	19,5	155,9
6	395	4	N18	395	7,9	31,6
7	505	4	N20	505	12,5	49,8
21	630	4	N20	630	15,55	65,20
22	790	4	N20	740	19,5	77,0
23	505	2	N20	505	12,5	25,0
24		8	N20	260	6,4	51,2
101	70 / 45	265	Φ8	245	1,0	256,2
102	45	78	Φ8	55	0,22	17,16


КОЛИЧЕСТВЕНА СМЕТКА

АРМИРОВКА

ДИАМ.,mm	Φ8	N18	N20
ТЕГЛО,kg	273,36	55,5	811,6

ОБЩО СТОМАНА 1140,46 kg

ОБЩО БЕТОН 11,3 m3
ОБЩО КОФРАЖ 37,1 m2

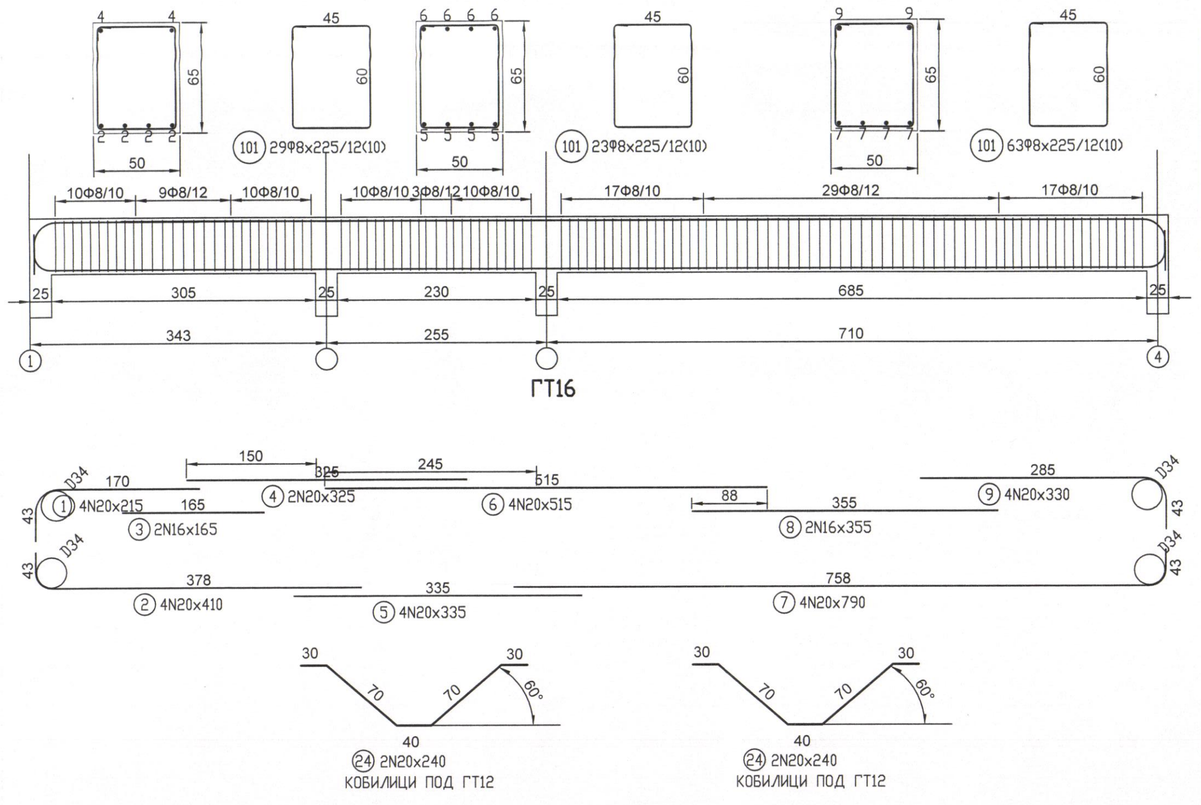

ФИГУРНА СПЕЦИФИКАЦИЯ НА АРМИРОВКАТА

ПОЗ.	СХЕМА	БР.	ДИАМ. mm	ДЪЛЖ. cm	ТЕГЛО kg	ОБЩО kg
1	43 Ø34 170	4	N20	215	5,31	21,24
2	42,5 Ø34 377,5	4	N20	410	10,1	40,4
3	165	2	N16	165	2,6	5,2
4	325	2	N20	325	8,0	16,0
5	335	4	N20	335	8,3	33,0
6	515	4	N20	515	12,7	50,8
7	42,5 Ø34 757,5	4	N20	790	19,5	77,9
8	355	2	N16	355	5,6	11,2
9	43 Ø34 285	4	N20	330	8,15	32,6
24		4	N20	240	6,0	24,0
101	60 / 45	115	Φ8	225	0,9	102,1


КОЛИЧЕСТВЕНА СМЕТКА


АРМИРОВКА

ДИАМ.,mm	Φ8	N16	N20
ТЕГЛО,kg	102,1	16,4	267,3

ОБЩО СТОМАНА 385,3 kg

ОБЩО БЕТОН 4,2 m3
ОБЩО КОФРАЖ 14,5 m2

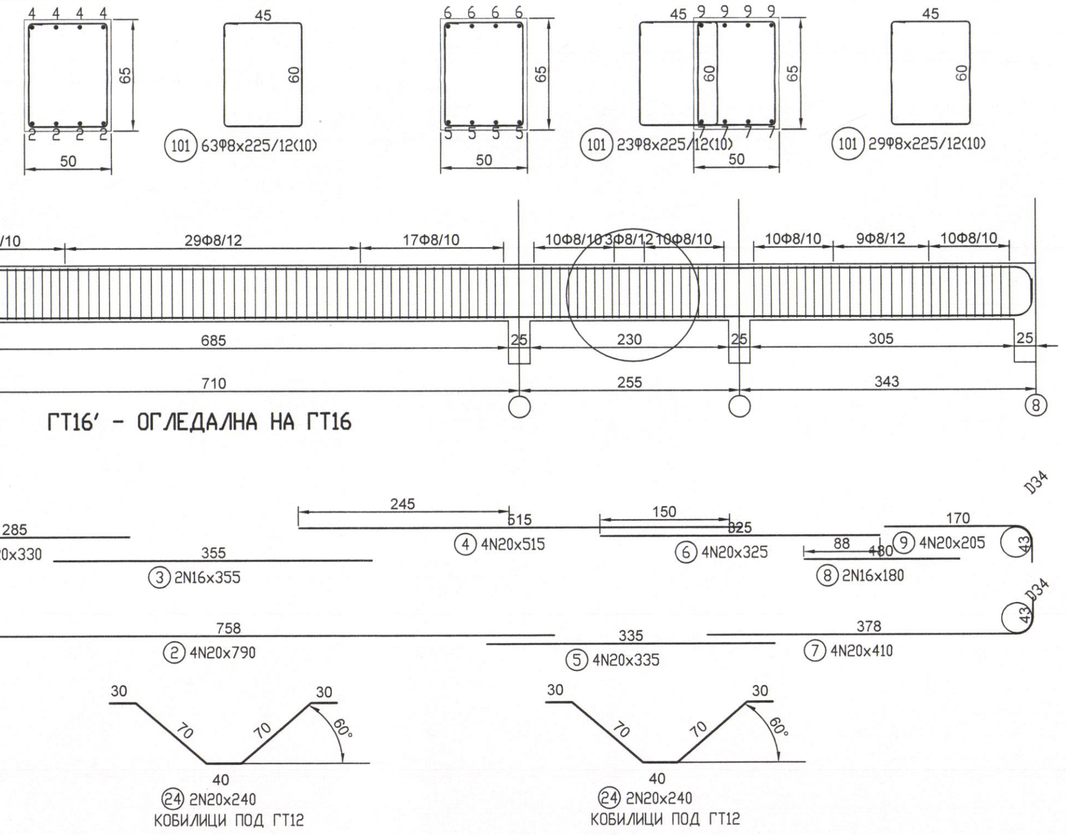


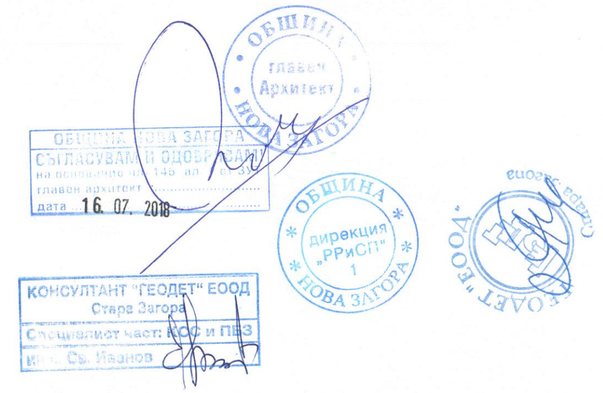

З А Б Е Л Е Ж К И

1. Бетон клас по якост на натиск C25/30 с Fcd=16,7MPa
2. Армировъчна стомана
-носеща-клас B460 (N)
-монт. и разпределителна - клас B250 (гладка), озн. с Φ
3. Минимално бетонно покритие не по-малко от 2cm!
4. За приемането на кофража и армировката, проектанта да бъде уведомен преди началото на монтажа.



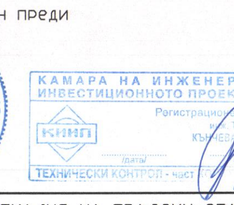

"ПОКРИТА ТРИБУНА И СЪБЛЕКАЛНЯ НА ГРАДСКИ СТАДИОН"
в ПИ 51809.502.907, УПИ NoXX, кв.183, гр. Нова Загора
Община Нова Загора

Възложител: Община Нова Загора

КИИП
Секция: КСС
Част на проекта: по конструкции за ПБЗ

КАМАРА НА ИНЖЕНЕРИТЕ В ИНВЕСТИЦИОННОТО ПРОЕКТИРАНЕ
ПЪЛНА ПРОФЕСИОНАЛНА ПРАВОСПОСОБНОСТ
Регистрационен № 02397
инж. БОГОМИЛ ГЕОРГИЕВ ПАПАЗОВ
Подпис
ВАЖИ С ЗАПЛАЩЕНО ЗАСТРАХОВАТЕЛНО ЗАЛАВЯНЕ ЗА ГОДИНА ПОДПИСВАНЕ

АРМИРОВКА ГРЕДИ ТРИБУНИ/ПРОДЪЛЖЕНИЕ/

Част: СК Фаза: ТП
N- чертеж СК-14