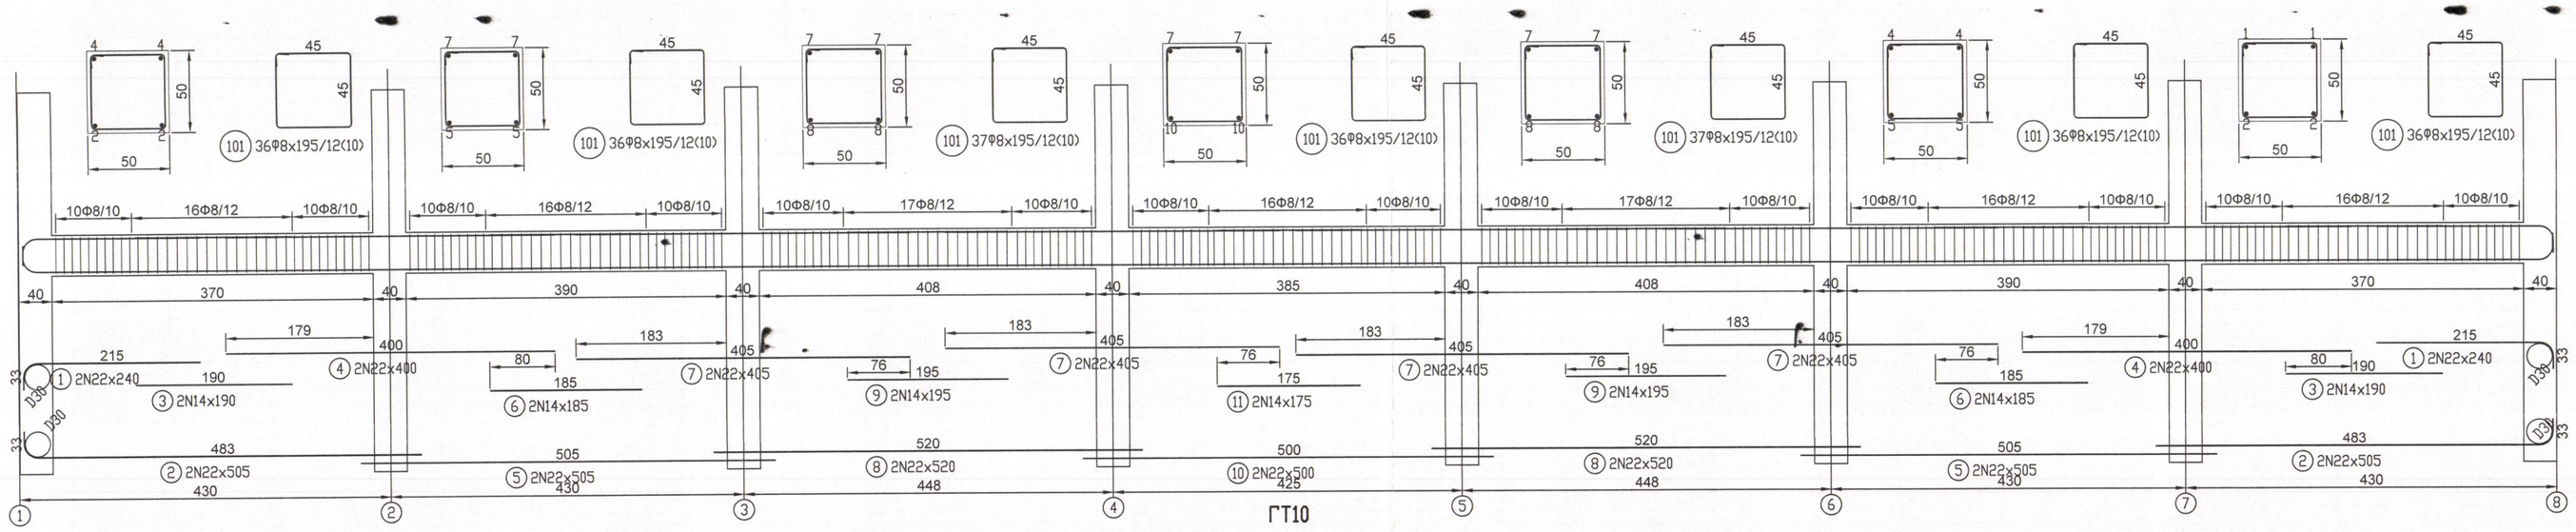


ФИГУРНА СПЕЦИФИКАЦИЯ НА АРМИРОВКАТА

ПОЗ.	СХЕМА	БР.	ДИАМ. mm	ДЪЛЖ. cm	ТЕГЛО kg	ОБЩО kg
1	32.5 Г30 215	4	N22	240	7,2	28,6
2	32.5 Г30 482.5	4	N22	505	15,1	60,3
3	190	4	N14	190	2,3	9,2
4	400	4	N22	400	11,9	47,7
5	505	4	N22	505	15,1	60,3
6	185	4	N14	185	2,2	8,9
7	405	8	N22	405	12,1	96,7
8	520	4	N22	520	15,5	62,1
9	195	4	N14	195	2,4	9,4
10	500	2	N22	500	14,9	29,8
11	175	2	N14	175	2,1	4,2
101	45 / 45	254	Ф8	195	0,8	195,4


КОЛИЧЕСТВЕНА СМЕТКА


АРМИРОВКА

ДИАМ.,mm	Ф8	N14	N22
ТЕГЛО,kg	195,4	31,8	385,5

ОБЩО СТОМАНА 612,8 kg

ОБЩО БЕТОН 7,6 m3
ОБЩО КОФРАЖ 29,0 m2

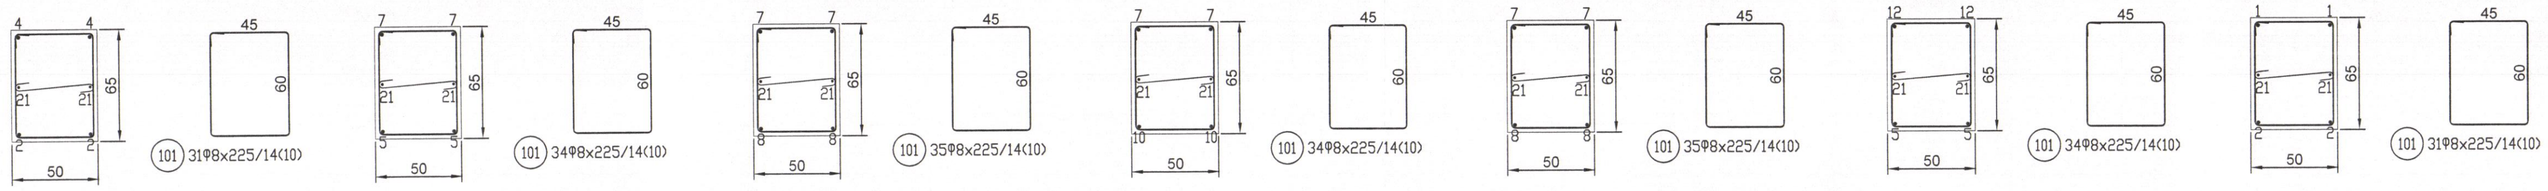

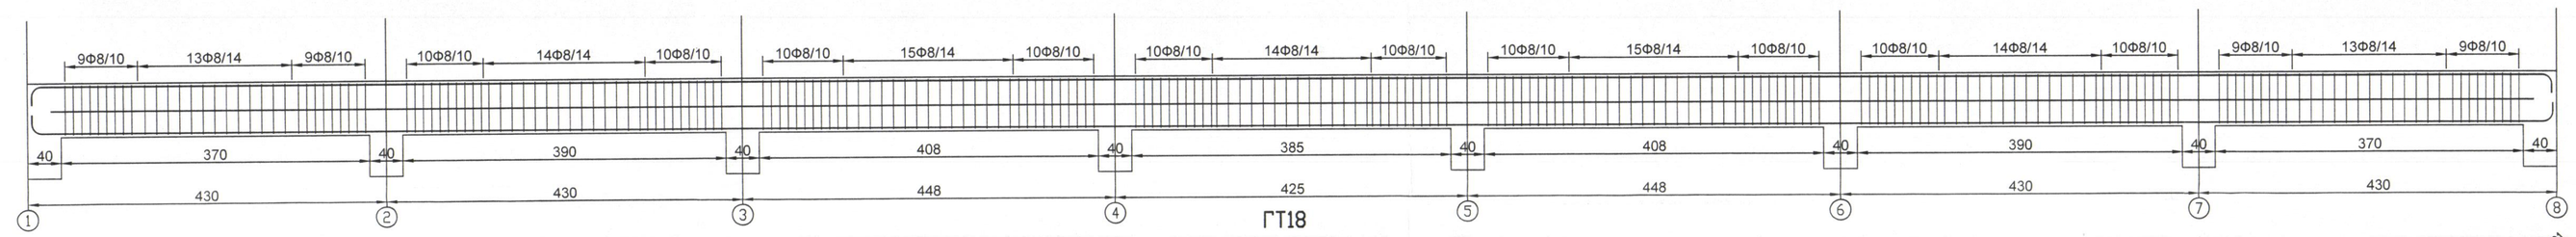


КОЛИЧЕСТВЕНА СМЕТКА

АРМИРОВКА

ДИАМ.,mm	Ф8	N14	N16
ТЕГЛО,kg	223,10	83,44	251,1

ОБЩО СТОМАНА 557,4 kg

ОБЩО БЕТОН 9,8 m3
ОБЩО КОФРАЖ 33,1 m2

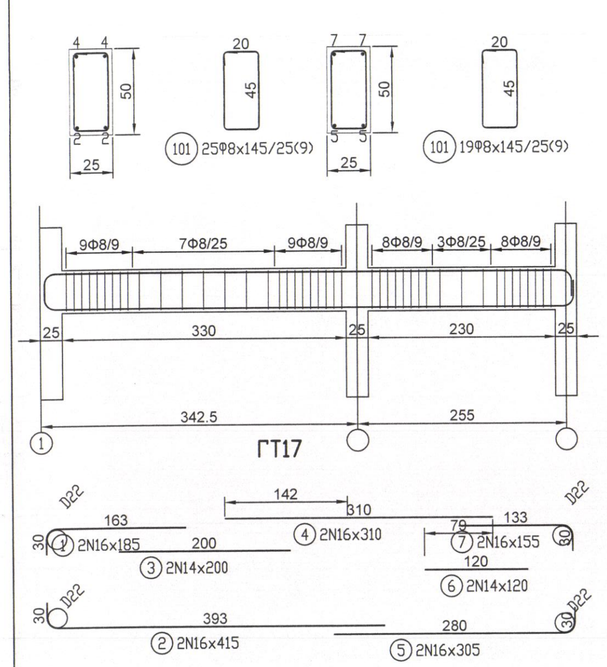

ФИГУРНА СПЕЦИФИКАЦИЯ НА АРМИРОВКАТА

ПОЗ.	СХЕМА	БР.	ДИАМ. mm	ДЪЛЖ. cm	ТЕГЛО kg	ОБЩО kg
1	30 В22 162.5	2	N16	185	2,9	5,8
2	30 В22 392.5	2	N16	415	6,6	13,1
3	200	2	N14	200	2,4	4,8
4	310	2	N16	310	4,9	9,8
5	30 В22 280	2	N16	305	4,8	9,6
6	120	2	N14	120	1,5	2,9
7	30 В22 132.5	2	N16	155	2,4	4,9
101	45 / 20	44	Ф8	145	0,6	25,2


КОЛИЧЕСТВЕНА СМЕТКА

АРМИРОВКА

ДИАМ.,mm	Ф8	N14	N16
ТЕГЛО,kg	25,2	7,7	43,2

ОБЩО СТОМАНА 76,2 kg

ОБЩО БЕТОН 0,7 m3
ОБЩО КОФРАЖ 4,4 m2

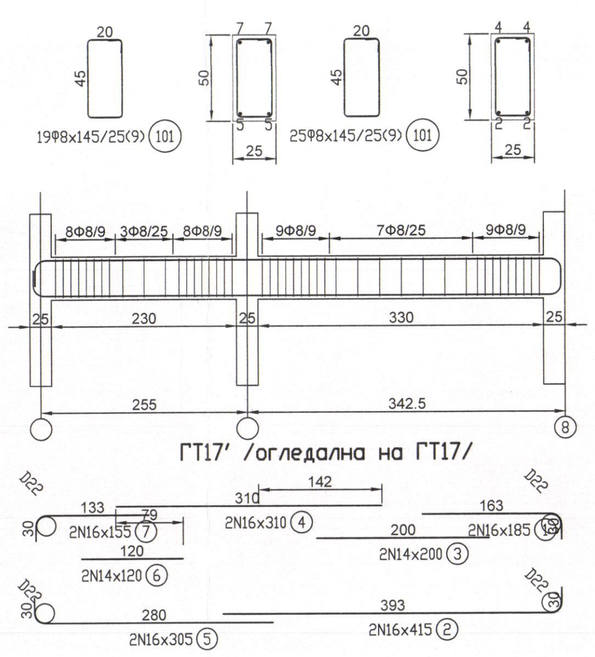


КОЛИЧЕСТВЕНА СМЕТКА

АРМИРОВКА

ДИАМ.,mm	Ф8	N14	N16
ТЕГЛО,kg	25,2	7,7	43,2

ОБЩО СТОМАНА 76,2 kg

ОБЩО БЕТОН 0,7 m3
ОБЩО КОФРАЖ 4,4 m2

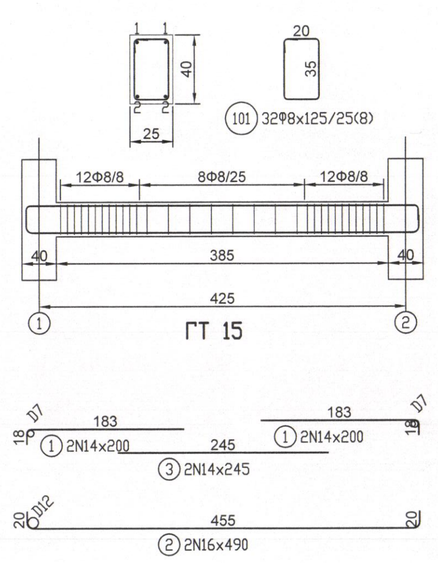

ФИГУРНА СПЕЦИФИКАЦИЯ НА АРМИРОВКАТА

ПОЗ.	СХЕМА	БР.	ДИАМ. mm	ДЪЛЖ. cm	ТЕГЛО kg	ОБЩО kg
1	17.5 Г30 182.5	4	N14	200	2,4	9,7
2	20 В12 455 20	2	N16	490	7,7	15,5
3	245	2	N14	245	3,0	5,9
101	35 / 20	32	Ф8	125	0,5	15,8

КОЛИЧЕСТВЕНА СМЕТКА

АРМИРОВКА

ДИАМ.,mm	Ф8	N14	N16
ТЕГЛО,kg	15,8	15,6	15,5

ОБЩО СТОМАНА 46,8 kg

ОБЩО БЕТОН 0,4 m3
ОБЩО КОФРАЖ 2,7 m2

ОБЩИНА НОВА ЗАГОРА — главен архитект — 16.07.2018

ОБЩИНА НОВА ЗАГОРА — дирекция „ПРИСПО" — ГЛАВЕН АРХИТЕКТ

КОНСУЛТАНТ "ГЕОДЕТ" ЕООД Стара Загора — Специалност чертежи КСС и ПБЗ — инж. Сн. Иванова

З А Б Е Л Е Ж К И

1. Бетон клас по якост на натиск С25/30 с Fcd=16,7MPa
2. Армировъчна стомана
-носеща-клас В460 (N)
-монт. и разпределителна - клас В250 (гладка), озн. с Ф
3. Минимално бетонно покритие не по-малко от 2cm!
4. За приемането на кофража и армировката, проектанта да бъде уведомен преди началото на монтажа!

КАМАРА НА ИНЖЕНЕРИТЕ В ИНВЕСТИЦИОННОТО ПРОЕКТИРАНЕ — Рег.№ 0397 — ТЕХНИЧЕСКИ КОНТРОЛ - ЧЕРТЕЖИ

"ПОКРИТА ТРИБУНА И СЪБЛЕКАЛНЯ НА ГРАДСКИ СТАДИОН"
в ПИ 51809.502.907, УПИ NoXX, кв.183, гр. Нова Загора,
Община Нова Загора

Възложител: Община Нова Загора

КАМАРА НА ИНЖЕНЕРИТЕ В ИНВЕСТИЦИОННОТО ПРОЕКТИРАНЕ — Рег.№ 02397 — инж. БОГОМИЛ ГЕОРГИЕВ ГИЛАЗОВ — ЗАСВИ С ВАЛИДНО ЗАСТРАХОВАТЕЛНО ПОКРИТИЕ ЗА ПЕРИОДА НА ГОДИНИ.

АРМИРОВКА ГРЕДИ ТРИБУНИ/ПРОДЪЛЖЕНИЕ/

Част: СК Фаза: ТП

N- чертеж СК-14