РАЗРЕЗ А-А

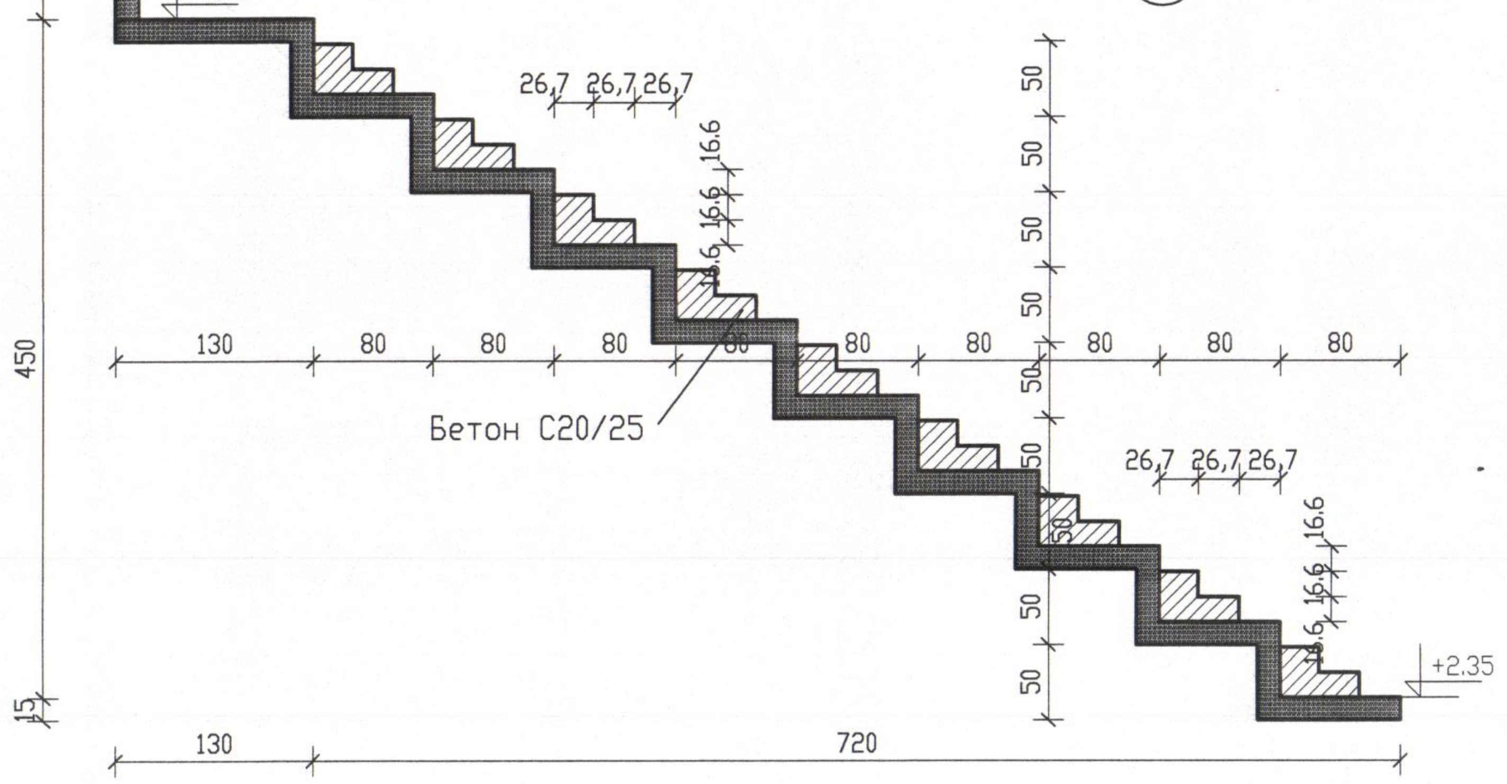

З А Б Е Л Е Ж К И

1. .Бетон клас по якост на натиск С25/30 с Fcd=16,7MPa
2. Армировъчна стомана
-носеща-клас В460 (N)
-монт. и разпределителна - клас В250 (гладка), озн. с Ф
3. Минимално бетонно покритие не по-малко от 2см!
4. За приемането на кофража и армировката,
проектанта да бъде уведомен преди
началото на монтажа!

ОБЩИНА НОВА ЗАГОРА
СЪГЛАСУВАМ И ОДОБРЯВАМ!
на основание чл. 144 ал. 1 от ЗУТ
главен архитект
дата 16. 07. 2018

"ПОКРИТА ТРИБУНА И СЪБЛЕКАЛНЯ НА ГРАДСКИ СТАДИОН"
в ПИ 51809.502.907, УПИ NoXX, кв.183, гр. Нова Загора
Община Нова Загора

Възложител: Община Нова Загора

ПЛАН СТЪПАЛА
ТРИБУНИ

Част: СК
Фаза: ТП
N- чертеж СК-15