






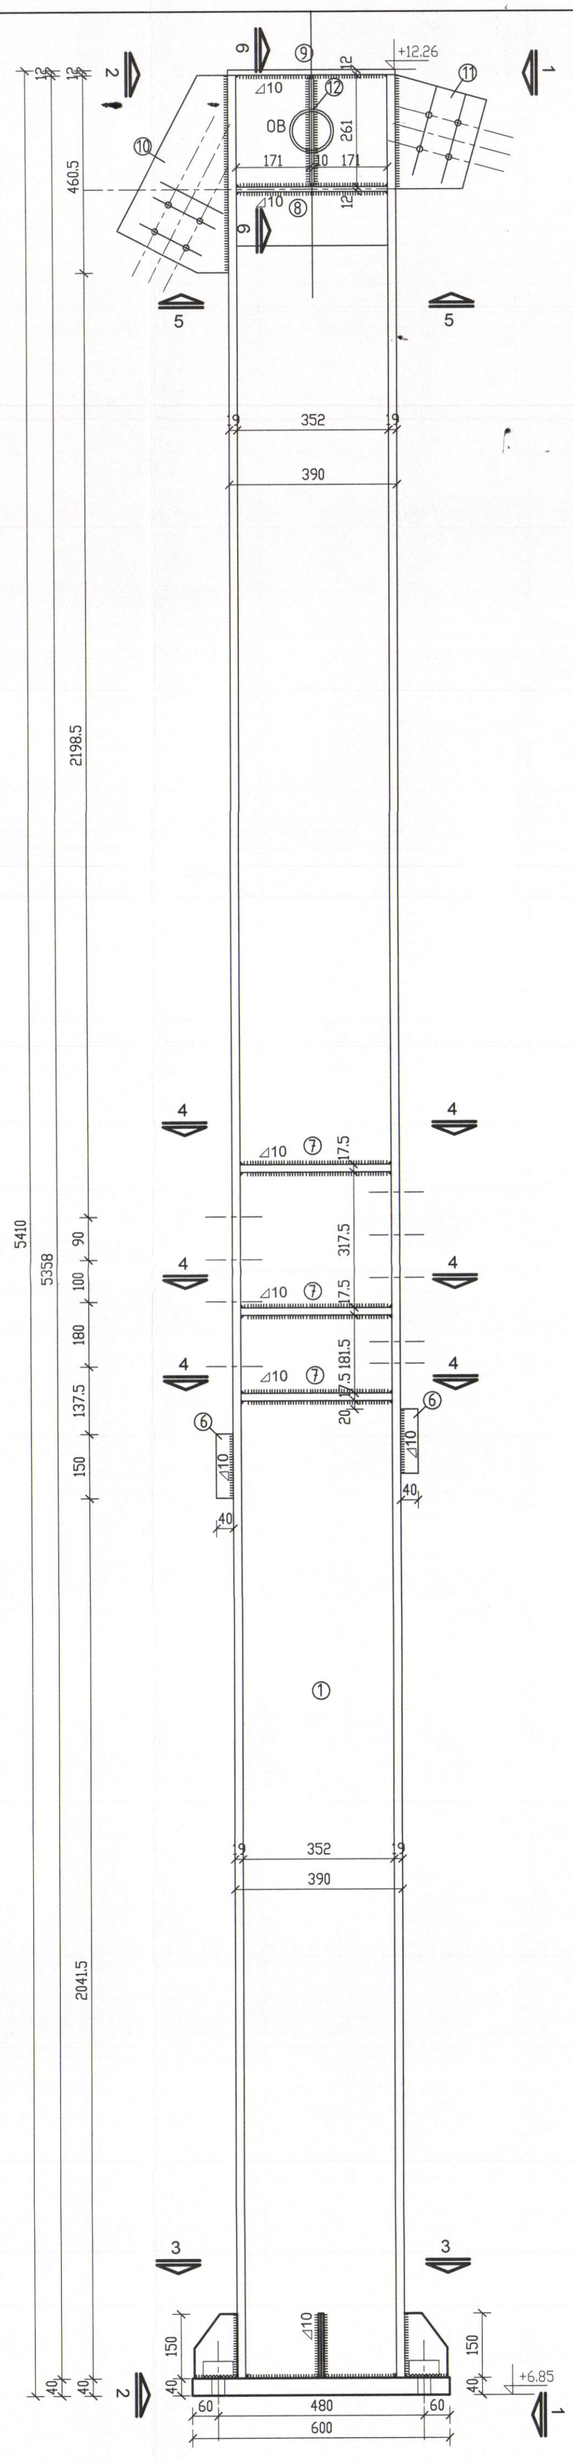


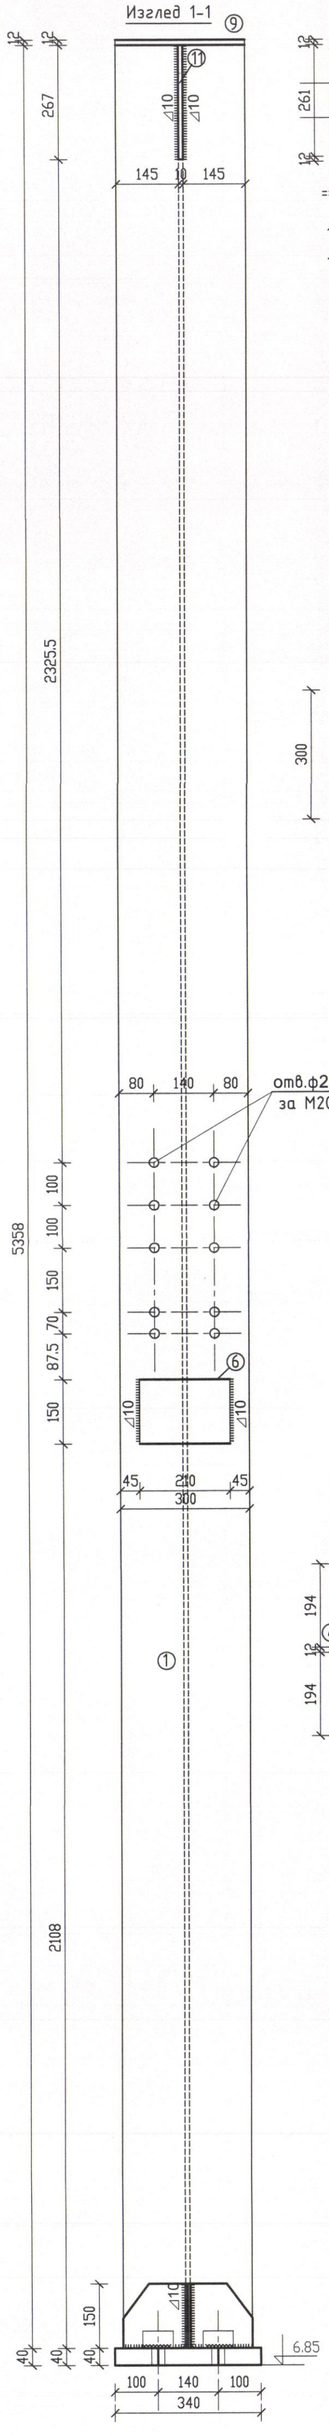


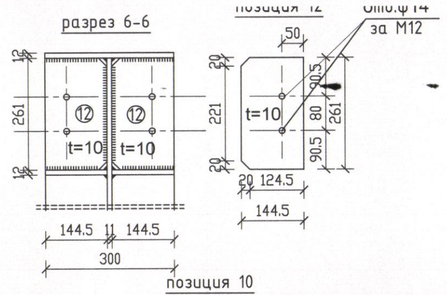


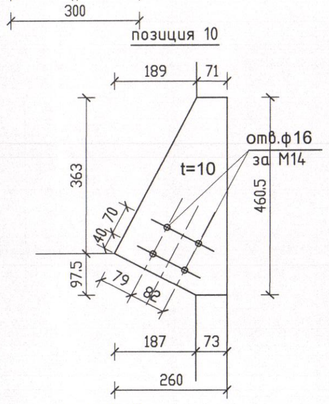


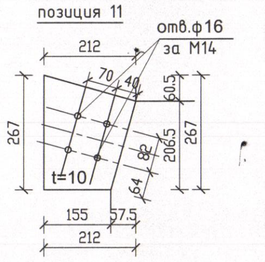


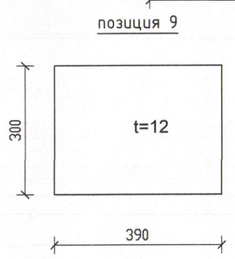


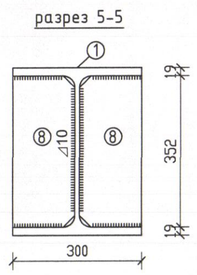


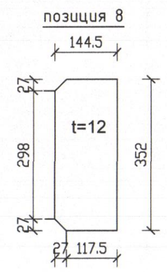


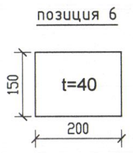


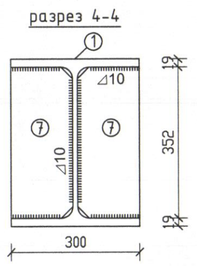


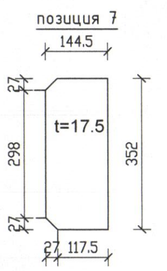


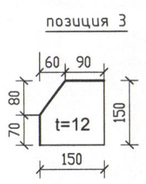

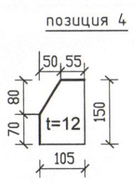

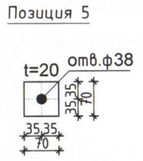

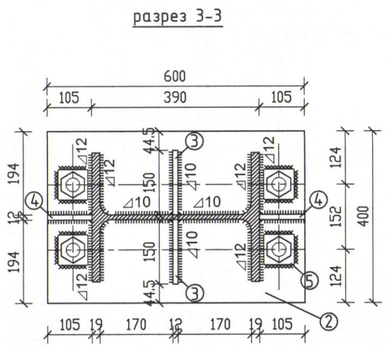

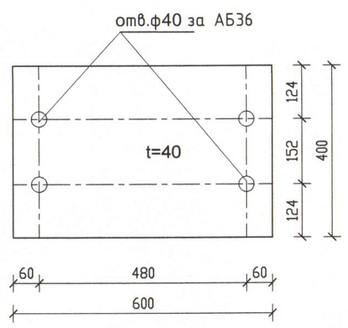

З А Б Е Л Е Ж К И

1. Материали за стоманени конструкции- EN 53-60, S235.
2. Материали за ръчно заваряване -електроди Е46 съгласно БДС EN ISO 2560-А.
3. Всички неозначени заваръчни шевове са с катет h=6мм.
4. Антикорозионна защита на металната конструкция:
 -пасиващ грунд с дебелина 20 микрона - в завода-производител
 -алкиден грунд ПФ-02 с дебелина около 20 микрона - в завода-производител.
 -алкиден емайл-лак ПФ-12 в минимум два слоя с обща дебелина 40 микрона в завода-производител на местостроежа след монтаха на конструкцията като финишен слой.
5. Изготвянето,транспорта и монтаха на стоманените конструкции съгласно ПИПСМР-77г.

болт М20 l=85мм - специфицирани са към ригелите

Заб.:При крайните колони поз. 12 се изпълнява само от едната страна-отвън навътре

марка	позиция	сечение	дължина	брой	тегло ед.	тегло общо	материал	Забележк
КК1	12	—— 10/144.5	261	2	2.90	5.80	S235JR	гл. детай
	11	—— 10/212	267	1	2.70	2.70	S235JR	гл. детай
	10	—— 10/260	460	1	6.00	6.00	S235JR	гл. детай
	9	—— 12/300	390	1	11.05	11.05	S235JR	гл. детай
	8	—— 12/144	352	2	4.80	9.60	EN 10056-1	гл. детай
	7	—— 17/144	352	6	6.80	40.80	S235JR	гл. детай
	6	—— 40/150	200	2	9.45	18.90	S235JR	гл. детай
	5	—— 20/70	70	4	0.80	3.20	S235JR	гл. детай
	4	—— 12/105	150	2	2.00	4.00	S235JR	гл. детай
	3	—— 12/150	150	2	2.10	4.20	S235JR	гл. детай
	2	—— 40/400	600	1	75.40	75.40	S235JR	с отвори
	1	HE400A	5388	1	670.00	670.00	S235JR	EN 53-6

ДА СЕ ПРОИЗВЕДАТ

МАРКА	Брой	тегло Един.	тегло Общо
колона КК1	8	851.65	6813.20

"ПОКРИТА ТРИБУНА И СЪБЛЕКАЛНЯ НА ГРАДСКИ СТАДИОН"
УПИ 51809.502.907, УПИ NoXX, кв.183, гр. Нова Загора
Община Нова Загора

Възложител: Община Нова Загора

КАМАРА НА ИНЖЕНЕРИТЕ В ИНВЕСТИЦИОННОТО ПРОЕКТИРАНЕ
ПЪЛНА ПРОЕКТАНТСКА ПРАВОСПОСОБНОСТ
Регистрационен № 02397
инж. БОГОМИЛ ГЕОРГИЕВ ПАПАЗОВ
Подпис
ВАЖИ С ВАЛИДНО УДОСТОВЕРЕНИЕ ЗА ПРАВОСПОСОБНОСТ

СТОМАМЕНИ КОЛОНИ
КОЗИРКА -КК1

Част: СК | Фаза: ТП

N- чертеж СК-17

КОНСУЛТИНГ "ПЪЛЕТ" ЕООД
Стара Загора
инж. КОЛИНОВ

СЪЮЗ НА ИНЖЕНЕРИТЕ В БЪЛГАРИЯ ЕООД
Стара Загора

ОБЩИНА Нова Загора
главен Архитект

ОБЩИНА Нова Загора
СЪГЛАСУВАНО
дата 16.07.2018

ОБЩИНА Нова Загора
дирекция "РРиСП" 1