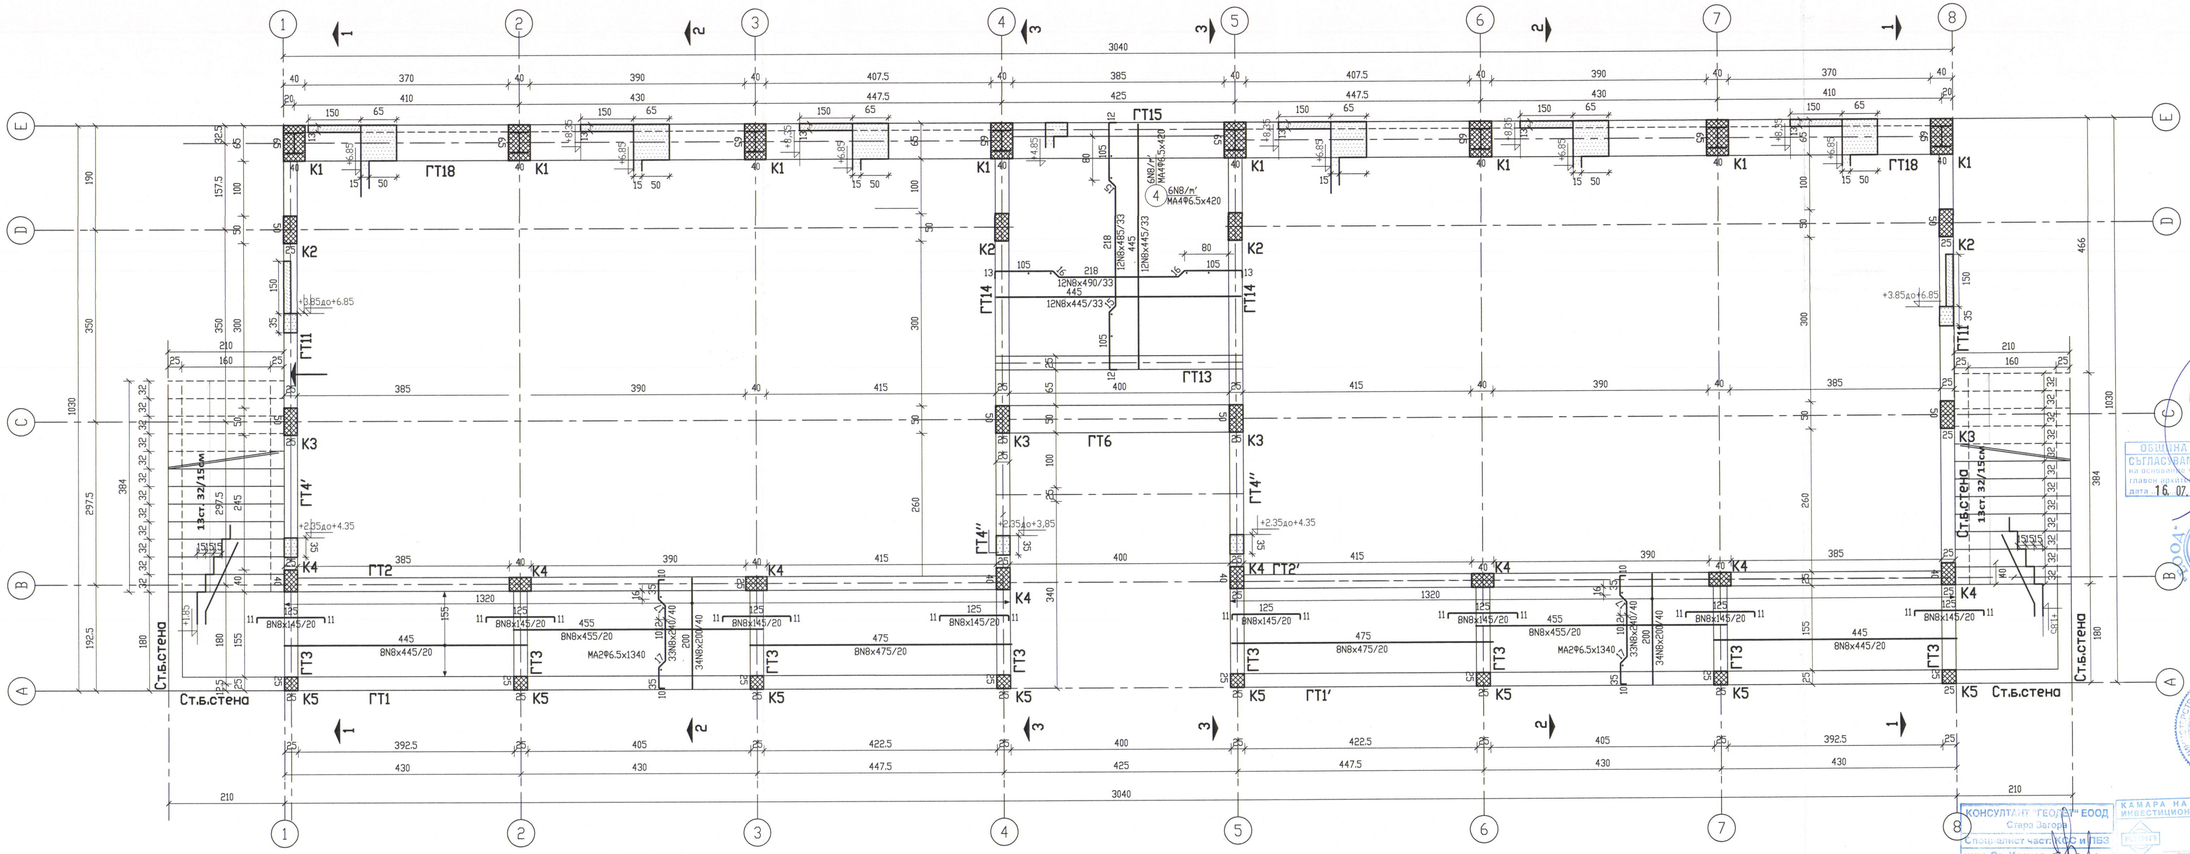


СПЕЦИФИКАЦИЯ НА СТОМАНА

клас Φ с Ra = 250 MPa
клас N с Ra = 460 MPa

Φ,N	Φ6.5	N8
M	88	773
КГ	23	306
Ст.Φ=23КГ		Ст.N=306КГ

Общо = 329КГ

З А Б Е Л Е Ж К И

1. Бетон клас по якост на натиск С25/30 с Fcd=16,7MPa
2. Армировъчна стомана
-носеща-клас B460 (N)
-монт. и разпределителна - клас B250 (гладка), озн. с Φ
3. Минимално бетонно покритие не по-малко от 2см!
4. За приемането на кофража и армировката, проектанта да бъде уведомен преди началото на монтажа!

ОБЩИНА НОВА ЗАГОРА
главен архитект
ОБЩИНА НОВА ЗАГОРА
СЪГЛАСУВАМ И ОДОБРЯВАМ
на основание чл. 145, ал. 1 от ЗУТ
дата: 16. 07. 2018

ОБЩИНА НОВА ЗАГОРА
дирекция „ГРАО"

КАМАРА НА ИНЖЕНЕРИТЕ В ИНВЕСТИЦИОННОТО ПРОЕКТИРАНЕ
Регистрационен №

КОНСУЛТАНТ: "ГЕОПРОЕКТ" ЕООД
Стара Загора
Специалист част: КСС и ПБЗ
инж. Св. Иванов

ТЕХНИЧЕСКИ КОНТРОЛ - ЧАСТ: КОНСТРУКТИВНА

"ПОКРИТА ТРИБУНА И СЪБЛЕКАЛНЯ НА ГРАДСКИ СТАДИОН"
в ПИ 51809.502.907, УПИ NoXX, кв.183, гр. Нова Загора
Община Нова Загора

Възложител: Община Нова Загора

КСС
Част на помещ. по пожарозащита на РЗП

КАМАРА НА ИНЖЕНЕРИТЕ В ИНВЕСТИЦИОННОТО ПРОЕКТИРАНЕ
ПЕЛИН ПРОЕКТИНГ ГЕНЕРАЛ ИНЖЕНЕРИНГ
Регистрационен № 02397
проект. ЕКСПЕРТИЗА
ГЕОДЕЗИЯ ИЗПАЗВ
ЗАМ.СЪВЕТ ПО УПРАВЛЕНИЕ ЗА ЕЛ.ПОДПИС ЕАД

АРМАТУРЕН ПЛАН
ПЛОЧИ на кота +1.85 и +4.85

Част: СК | Фаза: ТП

N- чертеж СК-12б