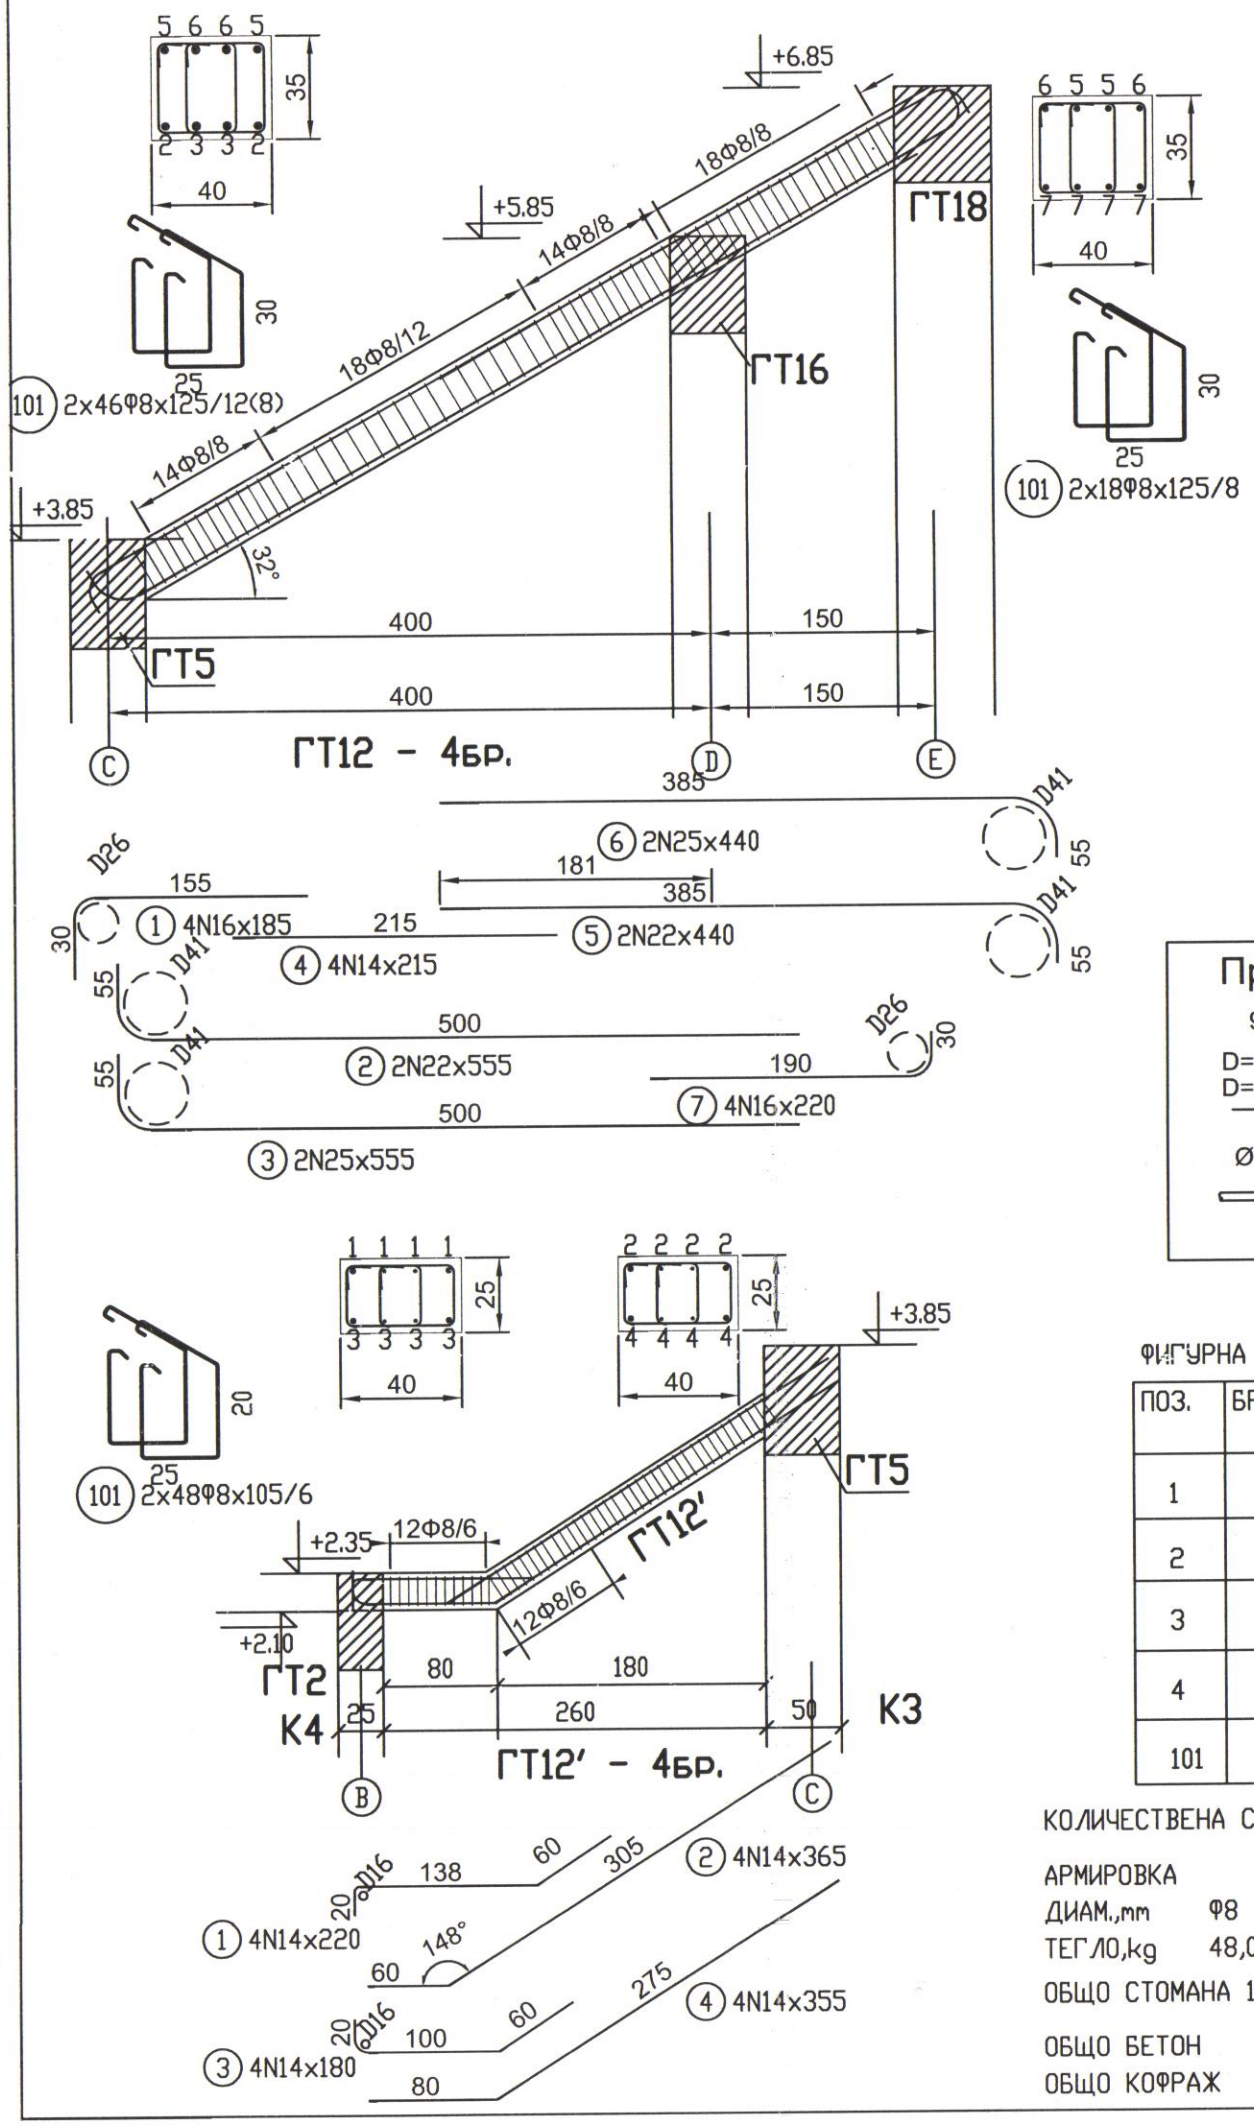


ФИГУРНА СПЕЦИФИКАЦИЯ НА АРМИРОВКАТА

ПОЗ.	СХЕМА	БР.	ДИАМ. mm	ДЪЛЖ. cm	ТЕГЛО kg	ОБЩО kg
1	30 D26 155	4	N16	185	2,92	12,0
2	55 D41 500	2	N22	555	16,6	33,2
3	55 D41 500	2	N25	555	21,40	42,8
4	215	4	N14	215	2,6	10,4
5	55 D41 385	2	N22	440	13,20	26,4
6	55 D41 385	2	N25	440	17,0	34,0
7	30 D26 190	4	N16	220	2,7	10,8
101	30 / 25	128	Φ8	125	0,5	63,04

КОЛИЧЕСТВЕНА СМЕТКА

АРМИРОВКА

ДИАМ.,mm	Φ8	N14	N16	N22	N25
ТЕГЛО,kg	63,04	10,4	22,08	59,6	76,8

ОБЩО СТОМАНА 231,92 kg

ОБЩО БЕТОН 0,9 m3
ОБЩО КОФРАЖ 5,1 m2


КОЛИЧЕСТВЕНА СМЕТКА-за 4бр.

АРМИРОВКА

ОБЩО СТОМАНА 927,68 kg

ОБЩО БЕТОН 3,6 m3
ОБЩО КОФРАЖ 20,4 m2

Препоръчителен размер на дорника

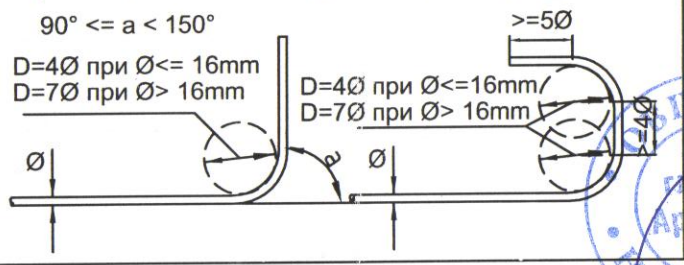

ФИГУРНА СПЕЦИФИКАЦИЯ НА АРМИРОВКАТА

ПОЗ.	БР.	ДИАМ. mm	ДЪЛЖ. cm	ТЕГЛО kg	ОБЩО kg
1	4	N14	220	2,65	10,60
2	4	N14	365	4,4	17,6
3	4	N14	180	2,2	8,8
4	4	N14	355	4,30	17,2
101	96	Φ8	105	0,41	48,0

КОЛИЧЕСТВЕНА СМЕТКА

АРМИРОВКА

ДИАМ.,mm	Φ8	N14
ТЕГЛО,kg	48,0	54,2

ОБЩО СТОМАНА 103,2 kg

ОБЩО БЕТОН 0,3 m3
ОБЩО КОФРАЖ 2,0 m2

КОЛИЧЕСТВЕНА СМЕТКА-за 4бр.

АРМИРОВКА

ОБЩО СТОМАНА 412,8 kg

ОБЩО БЕТОН 1,2 m3
ОБЩО КОФРАЖ 8,0 m2

ЗАБЕЛЕЖКИ

1. Бетон клас по якост на натиск C25/30 с Fcd=16,7MPa
2. Армировъчна стомана
-носеща-клас B460 (N)
-монт. и разпределителна - клас B250 (гладка), озн. с Φ
3. Минимално бетонно покритие не по-малко от 2см!
4. За приемането на кофража и армировката, проектанта да бъде уведомен преди началото на монтажа!

ОБЩИНА НОВА ЗАГОРА
СЪГЛАСУВАМ И ОДОБРЯВАМ
на основание чл. 145, ал. 1 от ЗУТ
главен архитект
дата 16. 07. 2018

КАМАРА НА ИНЖЕНЕРИТЕ В ИНВЕСТИЦИОННОТО ПРОЕКТИРАНЕ
Регистрационен № 0582
инж. ТЕМЕНУЖКА КЪНЧЕВА МАРКОВА
ТЕХНИЧЕСКИ КОНТРОЛ - част КОНСТРУКТИВНА

"ПОКРИТА ТРИБУНА И СЪБЛЕКАЛНЯ НА ГРАДСКИ СТАДИОН"
в ПИ 51809.502.907, УПИ NoXX, кв.183, гр. Нова Загора
Община Нова Загора

Възложител: Община Нова Загора

КАМАРА НА ИНЖЕНЕРИТЕ В ИНВЕСТИЦИОННОТО ПРОЕКТИРАНЕ
ПЪЛНА ПРОЕКТАНТСКА ПРАВОСПОСОБНОСТ
Регистрационен № 02397
инж. БОГОМИЛ ГЕОРГИЕВ ПАПАЗОВ
Секция: КСС
Части на проекта: по удостоверение за ППП
ВАЖИ С ВАЛИДНО УДОСТОВЕРЕНИЕ ЗА ППП ЗА ТЕКУЩАТА ГОДИНА

АРМИРОВКА ГРЕДИ ТРИБУНИ/ПРОДЪЛЖЕНИЕ/

Част: СК Фаза: ТП

N- чертеж СК-14 Б