


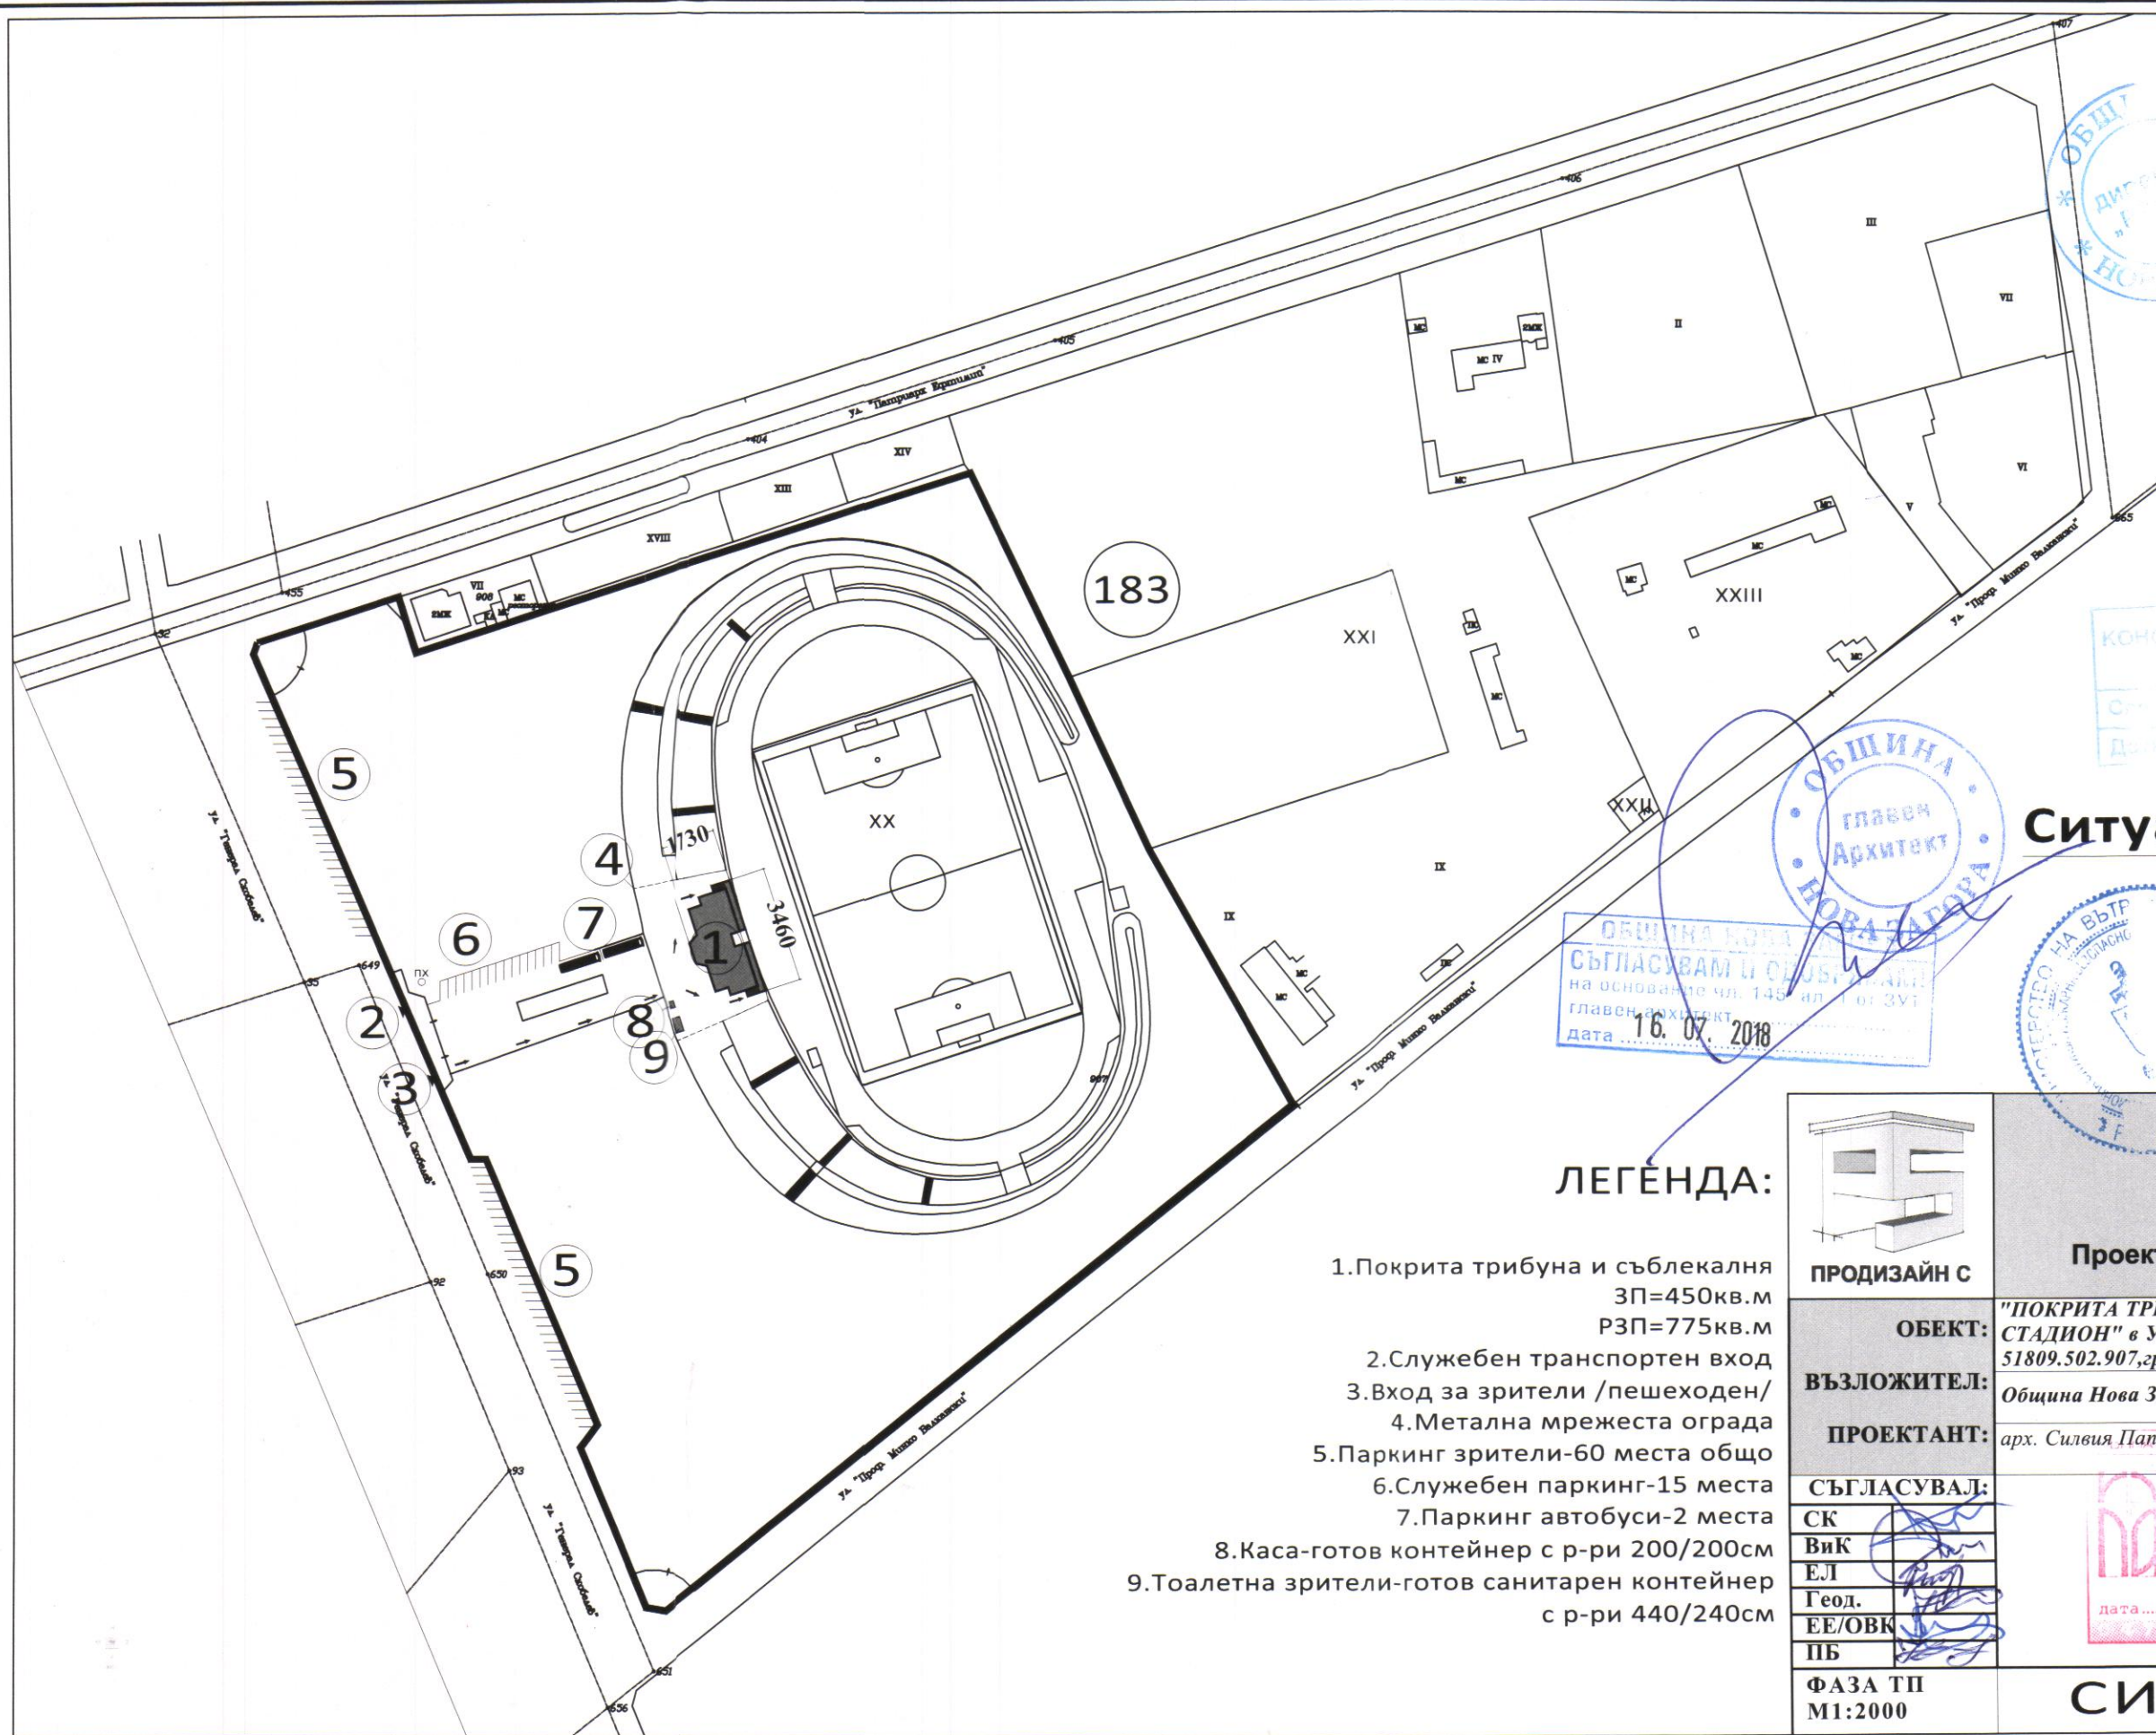

КОНСУЛТАНТ "ПРОДЕЗАЙН С" ЕООД
 СЪГЛАСУВАНО
 ДАТА: 16.07.2018
 Арх. Христова


Ситуация М1:2000

Площ имот=58 428кв.м
 ЗП=450кв.м
 РЗП=775кв.м
 Пл.застр=32%
 Кинт=0,32
 Позел=30%

ОБЩИНА НОВА ЗАГОРА
 главен Архитект
 СЪГЛАСУВАМ И СЪОБЩАВАМ
 на основание чл. 143, ал. 1 от ЗУТ
 главен архитект
 дата 16.07.2018

ЛЕГЕНДА:

- 1.Покрита трибуна и съблекалня
ЗП=450кв.м
РЗП=775кв.м
- 2.Служебен транспортен вход
- 3.Вход за зрители /пешеходен/
- 4.Метална мрежеста ограда
- 5.Паркинг зрители-60 места общо
- 6.Служебен паркинг-15 места
- 7.Паркинг автобуси-2 места
- 8.Каса-готов контейнер с р-ри 200/200см
- 9.Тоалетна зрители-готов санитарен контейнер
с р-ри 440/240см

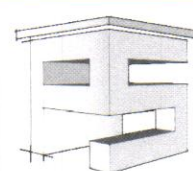 ПРОДЕЗАЙН С	"Продизайн С" ЕООД гр.Казанлък +359 888 845 270 arh_s_papazova@abv.bg Проектиране и интериорен дизайн
ОБЕКТ:	"ПОКРИТА ТРИБУНА И СЪБЛЕКАЛНЯ НА ГРАДСКИ СТАДИОН" в УПИ XX, кв.183, ПИ с идентиф. 51809.502.907, гр.Нова Загора, Община Нова Загора
ВЪЗЛОЖИТЕЛ:	Община Нова Загора
ПРОЕКТАНТ:	арх. Силвия Папазова
СЪГЛАСУВАЛ:	
СК	арх. СИЛВИЯ
ВиК	БОГОМИЛОВА ПАПАЗОВА
ЕЛ	Per. №: 147/15
Геод.	дата подпис.....
ЕЕ/ОВК	
ПБ	
ФАЗА ТП	
М1:2000	

СИТУАЦИЯ 1