





ФАСАДА ЗАПАД М1:100

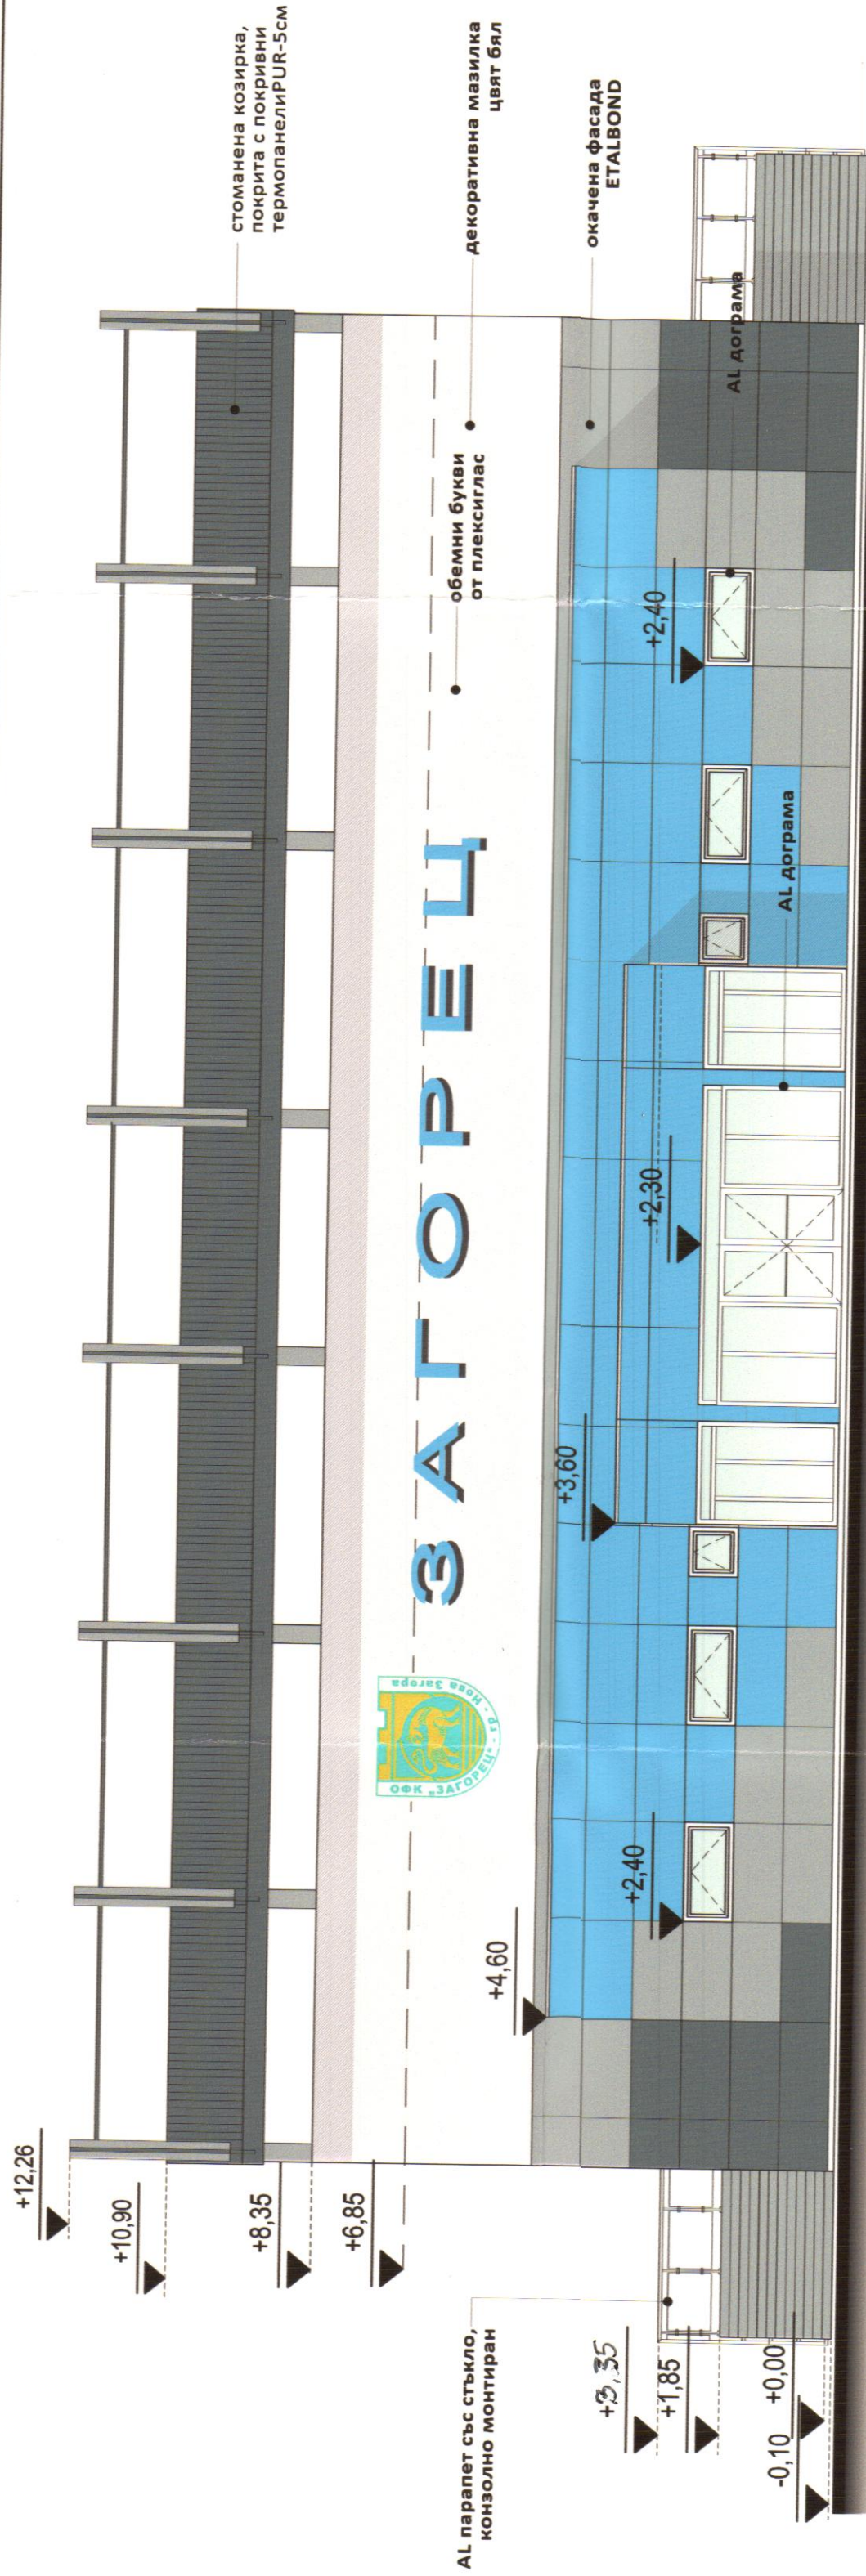


ФАСАДА ИЗТОК М1:100

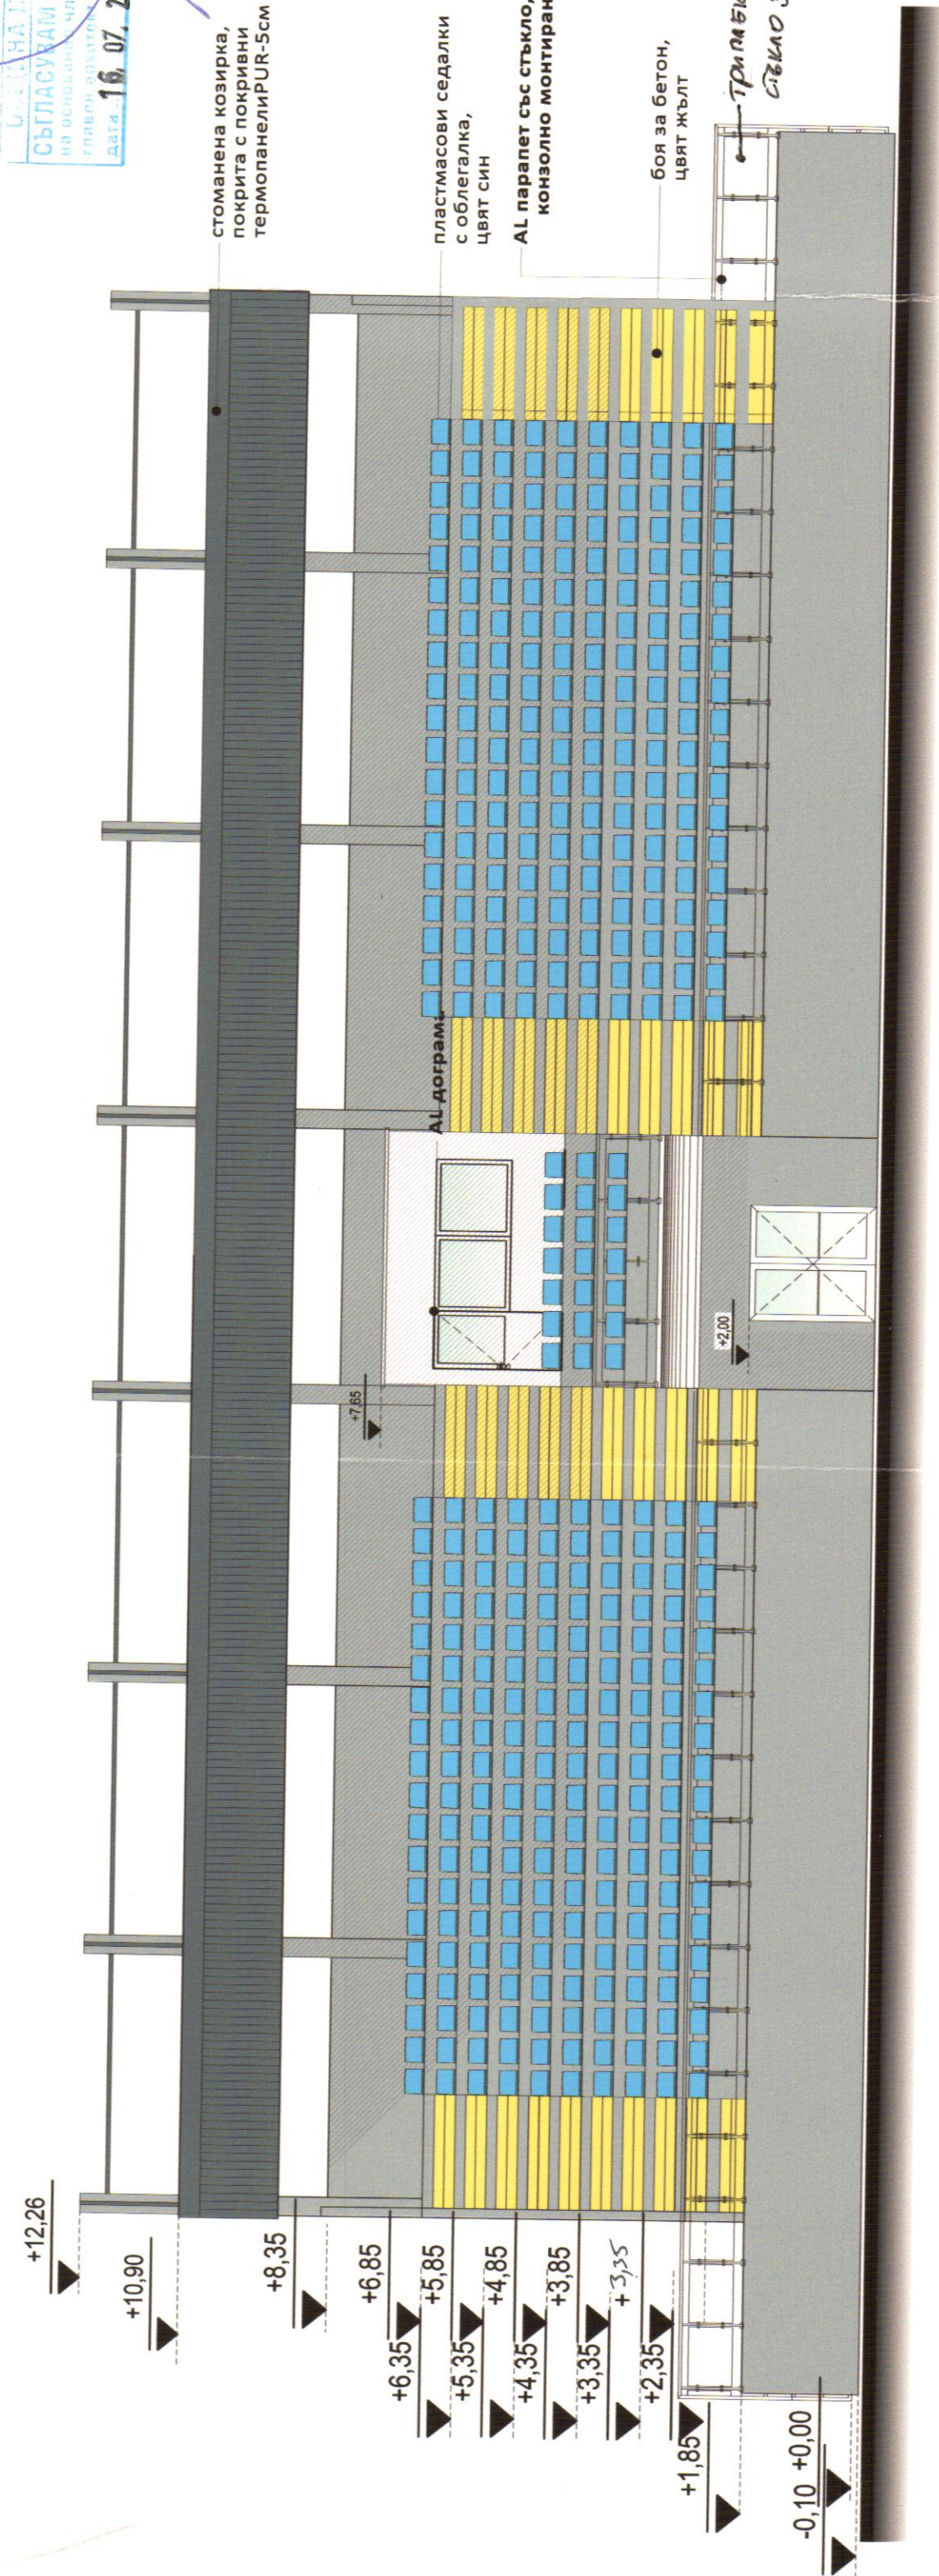

УПРАВЛЕНИЕ НА НОВА ЗАГОРА
СЪПАСУВАМ И СДОВ
главен архитект
data: 16.07.2018

КОНСУЛТАНТ "ГЕОДЕТ" ЕООД
Стара Загора
Специалист: ЧЕСТО
Дата: Арх. Христов

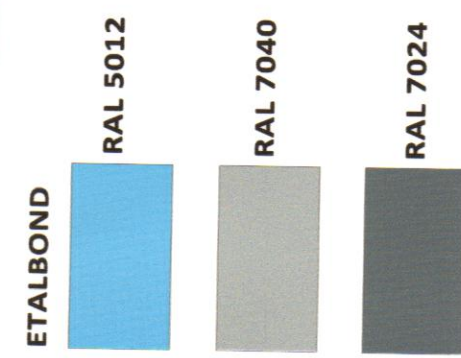

"Продизайн С" ЕООД
гр.Казанлък
+359 888 845 270
arh_s_parazova@abv.bg

Проектиране и интериорен дизайн

ОБЕКТ: "ПОКРИТА ТРИБУНА И СЪБЛЕКАЛНИ НА ГРАДСКИ СТАДИОН" в УПИ XX, кв.183, ПП с идентиф. 51809.502.907, гр.Нова Загора, Община Нова Загора

ВЪЗЛОЖИТЕЛ: Община Нова Загора

ПРОЕКТАНТ: арх. Силвия Паназова

СЪГЛАСУВАЛ:

СК	Вик	ЕЛ	ГеоЛ.	ЕЕ/ОВК	ПБ

БЮРО ЗА ПРОЕКТИРАНЕ И ИНТЕРИОРЕН ДИЗАЙН

Дата: _____

Подпис: _____