
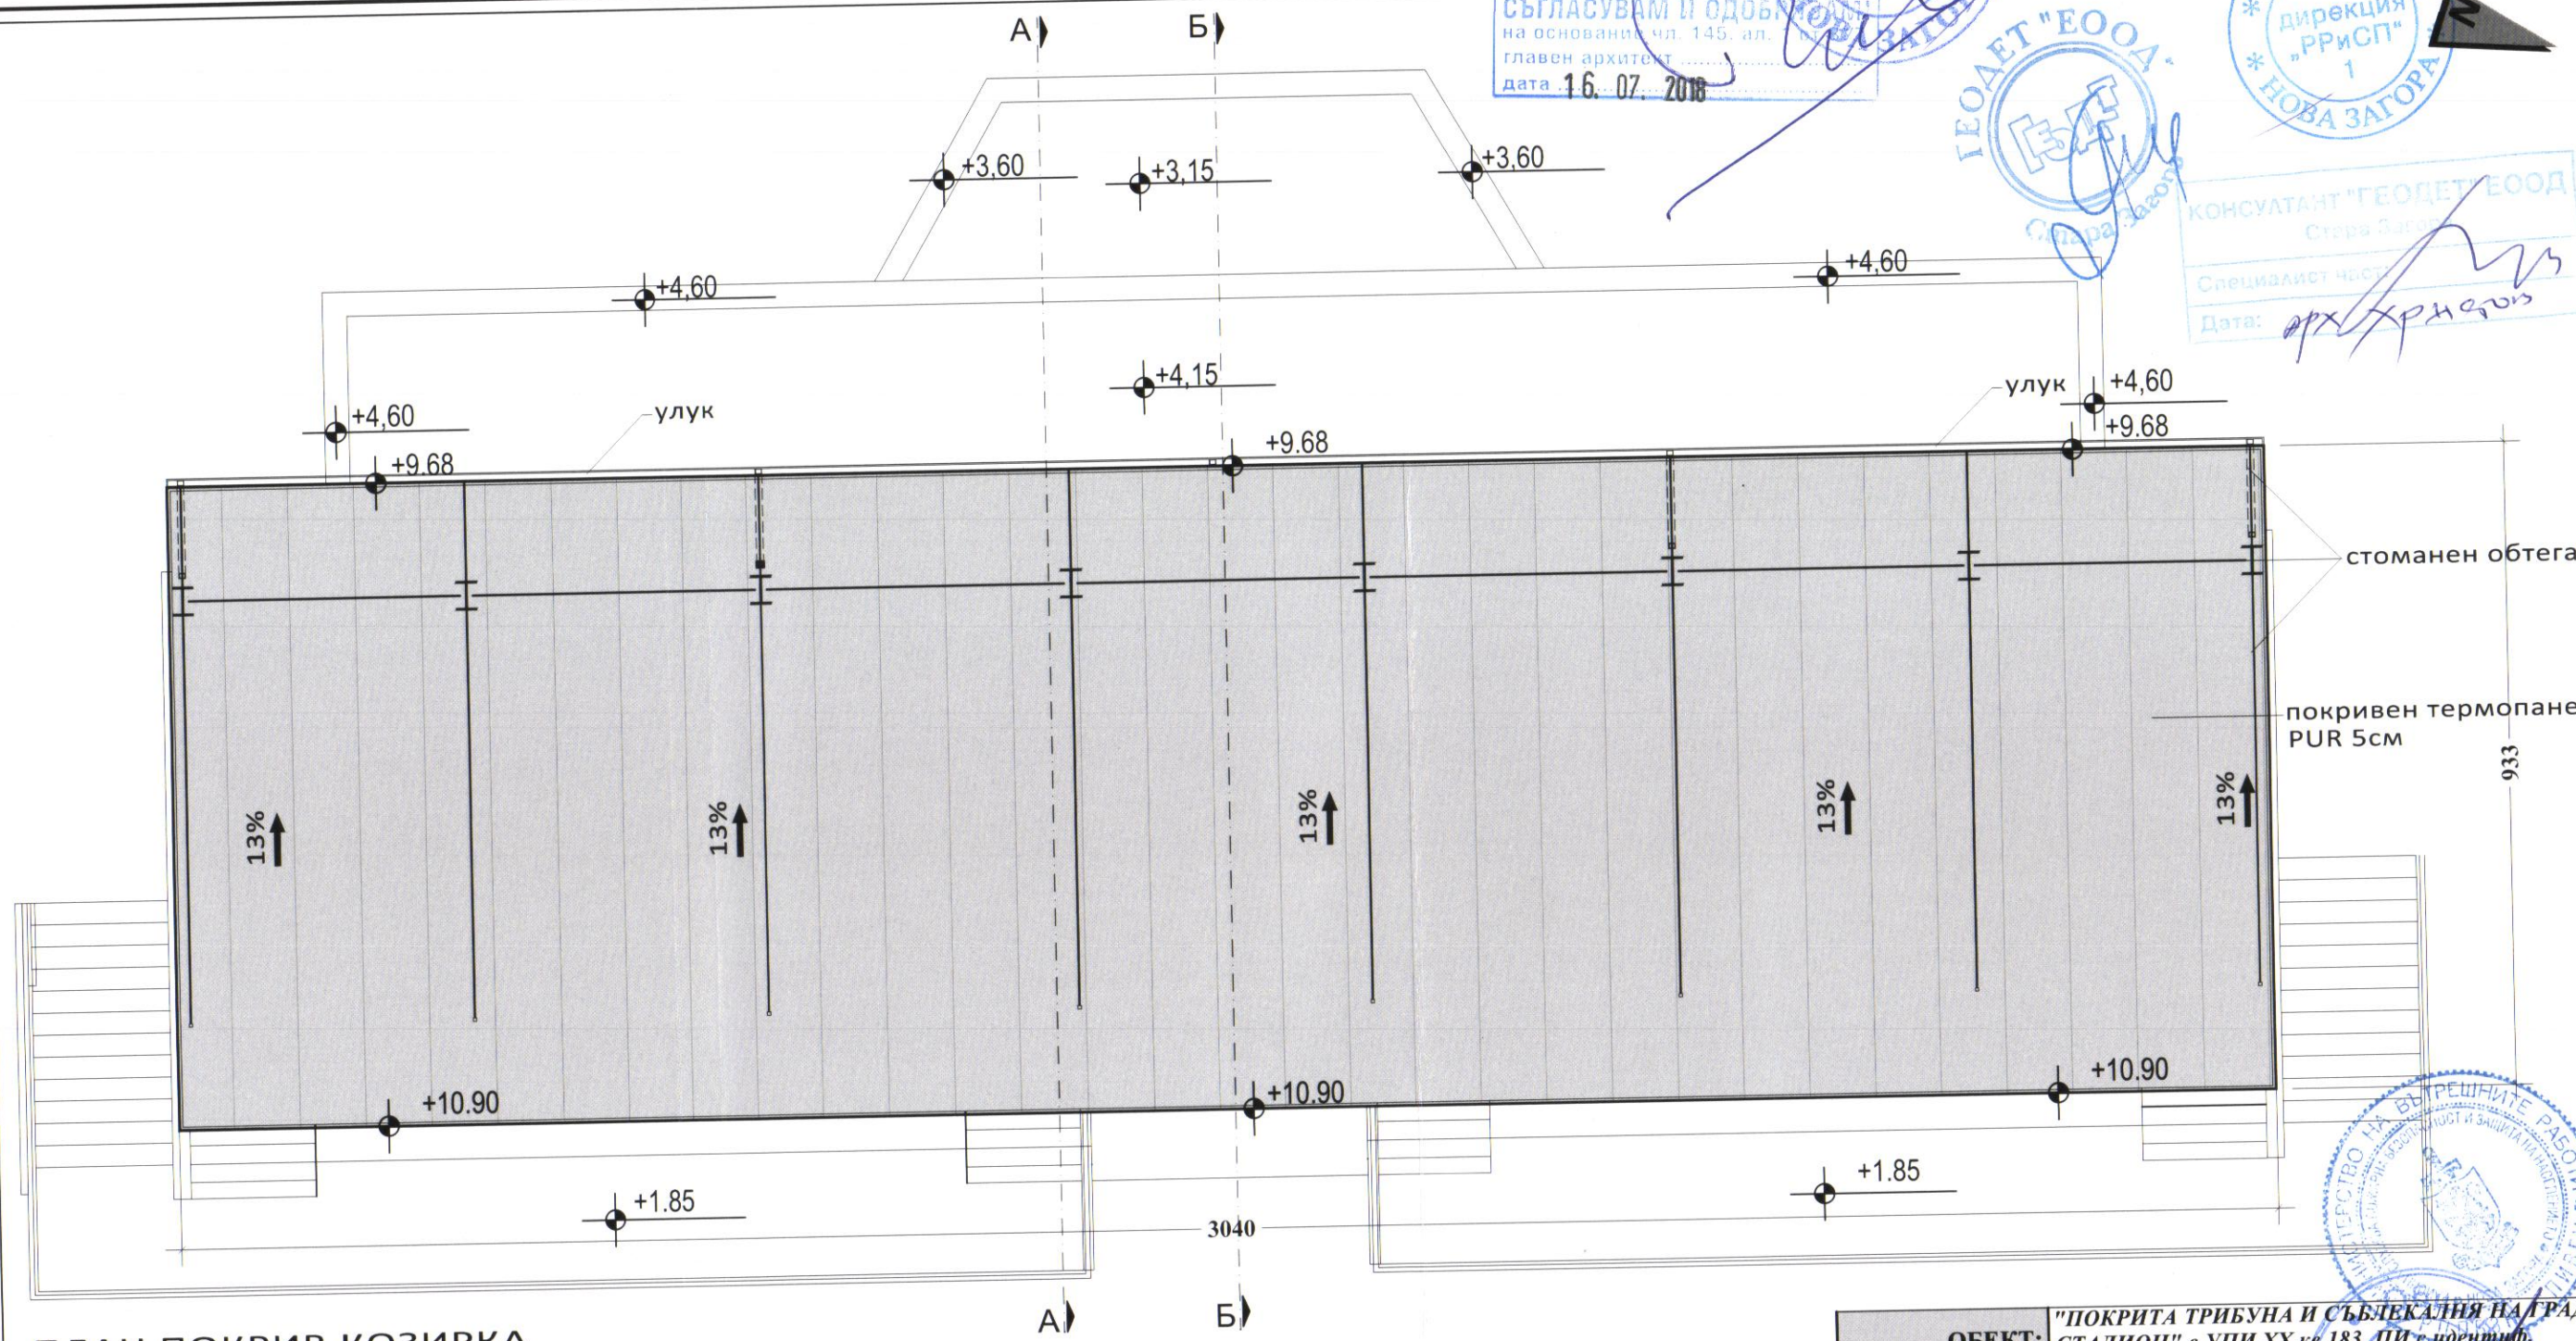


ПЛАН ПОКРИВ КОЗИРКА
М1:100

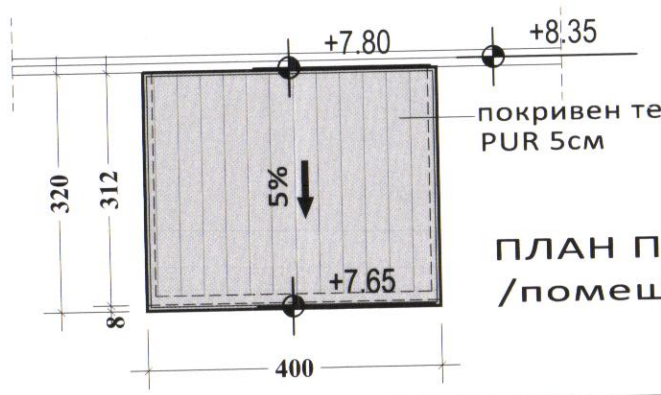

ПЛАН ПОКРИВ
/помещение за озвучение/ М1:100

ОБЕКТ:	*"ПОКРИТА ТРИБУНА И СЪБЛЕКАЛНЯ НА ГРАДСКИ СТАДИОН" в УПИ XX,кв.183, ПИ с идентиф. 51809.502.907,гр.Нова Загора,Община Нова Загора*
ВЪЗЛОЖИТЕЛ:	*Община Нова Загора*
ПРОЕКТАНТ:	*арх. Силвия Папазова*
СЪГЛАСУВАЛ:	
СК	
ВиК	
ЕЛ	
Геод.	
ЕЕ/ОВК	
ПБ	
ФАЗА ТП М1:100	ПЛАН КОЗИРКА — 8

ОБЩИНА Нова Загора
главен Архитект
СЪГЛАСУВАМ И ОДОБРЯВАМ
на основание чл. 145. ал.
главен архитект
дата 16. 07. 2018
ГЕОДЕТ "ЕООД"
ОБЩИНА Нова Загора
дирекция „РРиСП" 1
КОНСУЛТАНТ "ГЕОДЕТ" ЕООД
Дата:
МИНИСТЕРСТВО НА ВЪТРЕШНИТЕ РАБОТИ
арх. СИЛВИЯ БОГОМИЛОВА ПАПАЗОВА
Рег. N
дата
подпис