


ПЛАН ТРИБУНИ

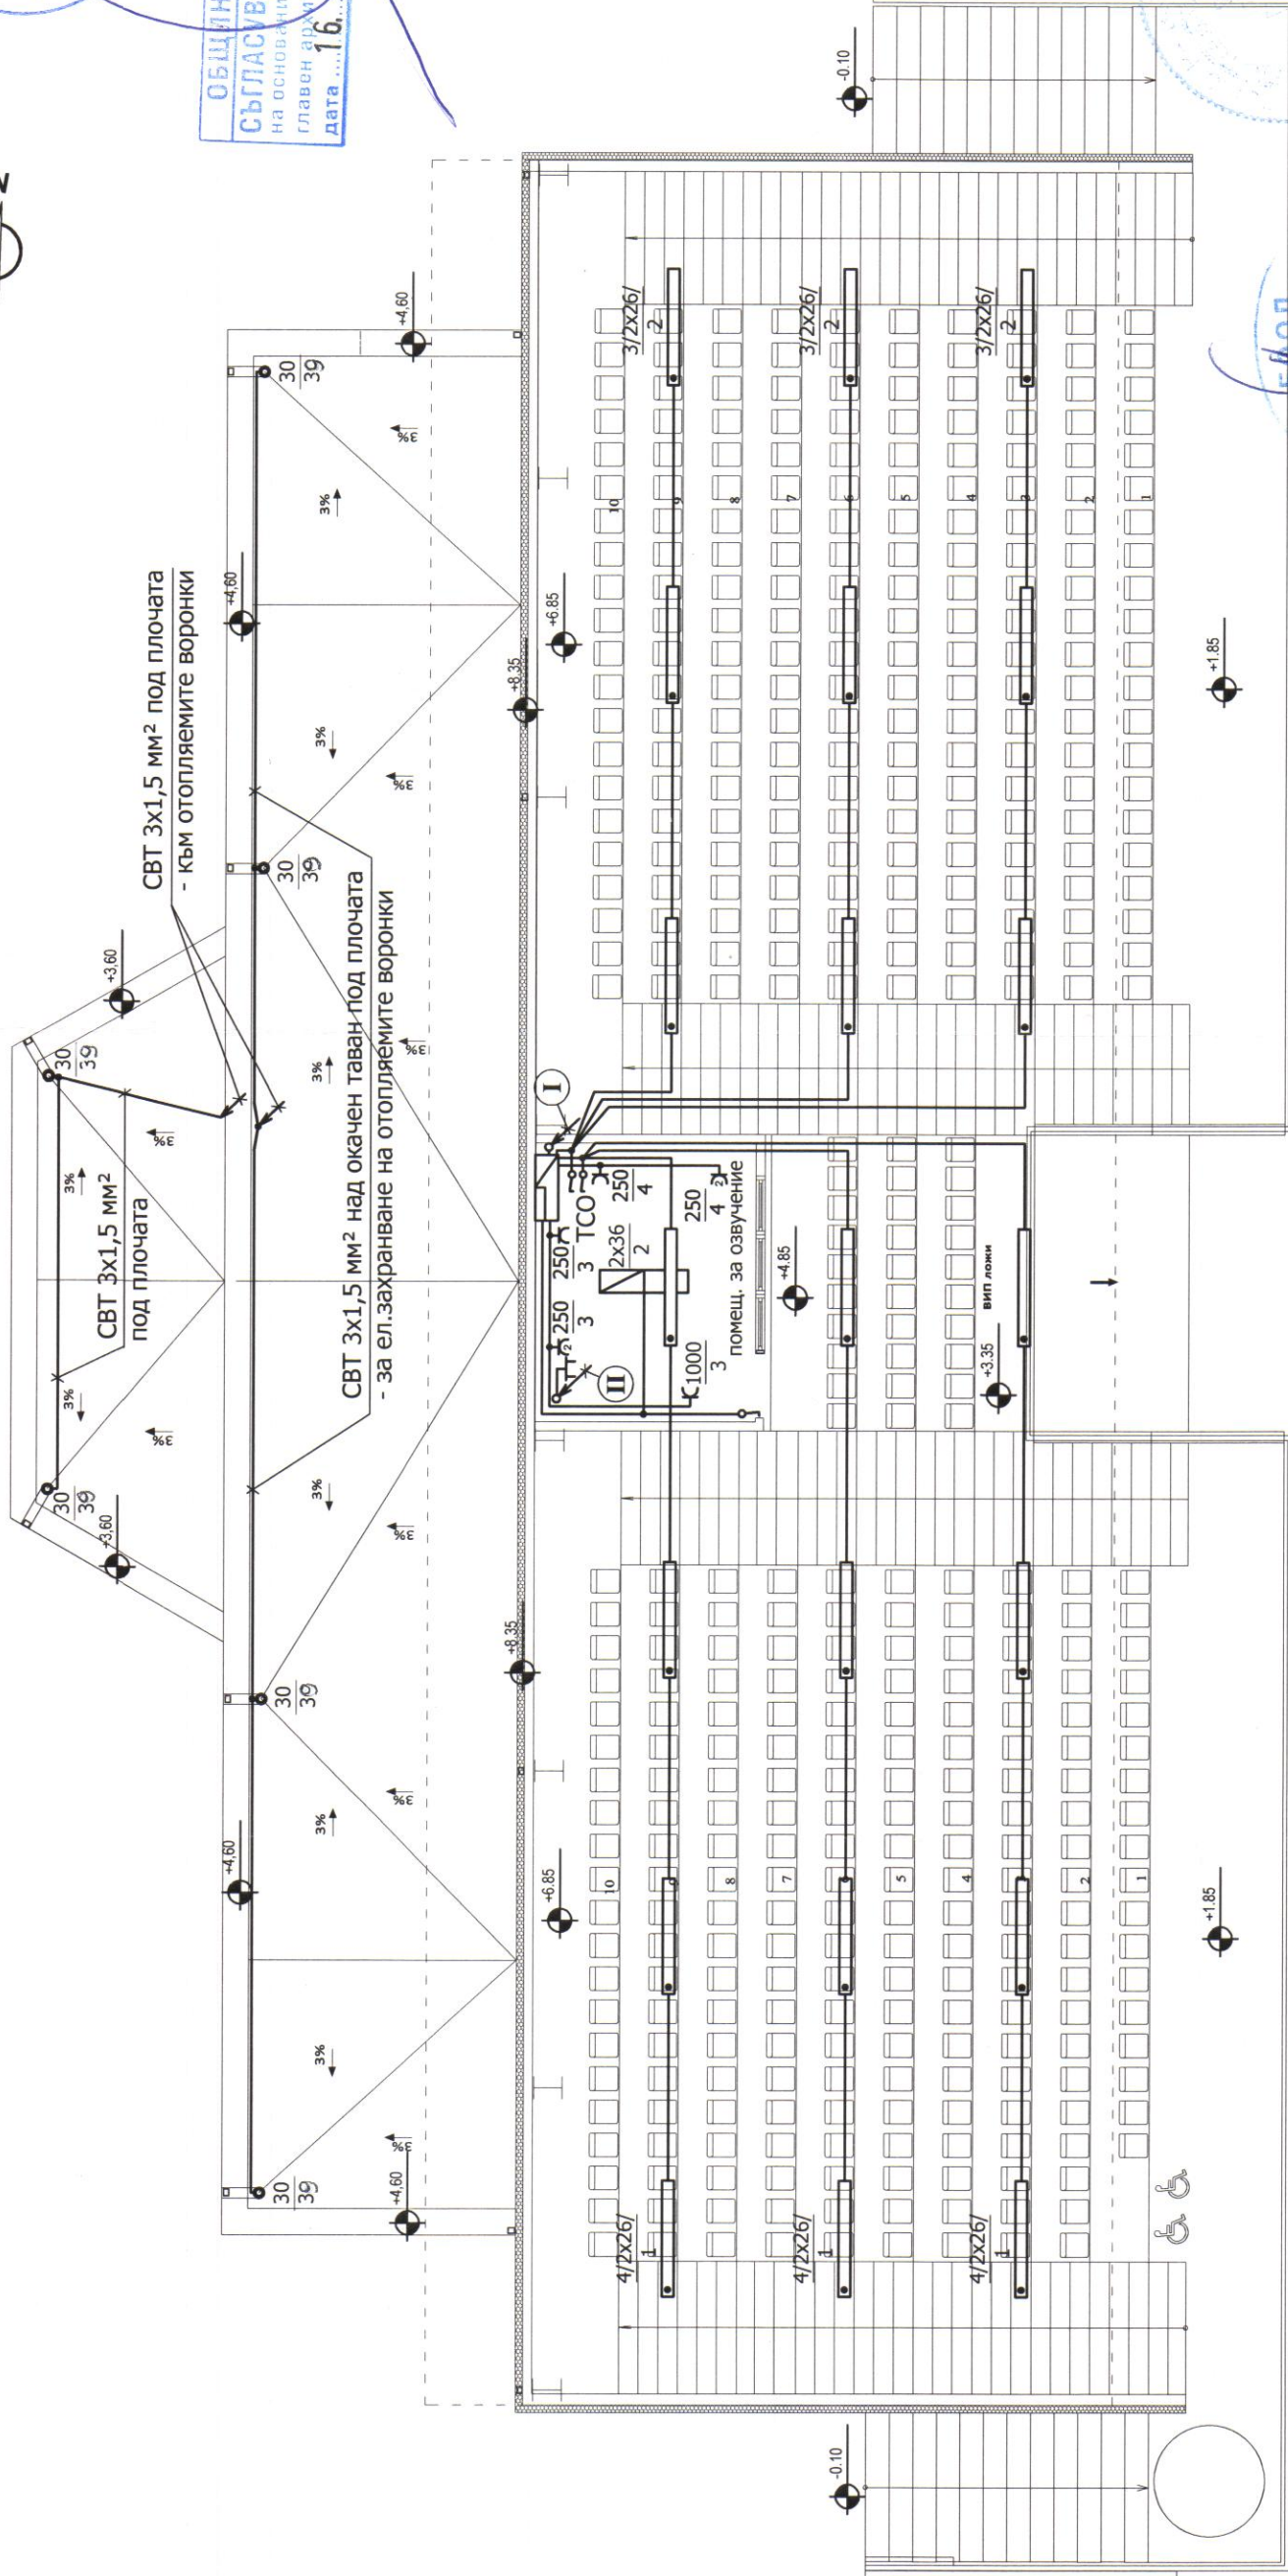

ЛЕГЕНДА:

- Отопляема воронка

① СВТ 5 x 6 в гофрирана тръба Ø29 - от табло ГРТ

② ГРТ в гофрирана тръба Ø13,5



"ЕЛРУМ" ЕООД гр. Казанлък

e-mail: rumitm@abv.bg

ОБЕКТ: "ПОКРИТА ТРИБУНА И СЪБЛЕКАЛНИ НА ГРАДСКИ СТАДИОН" в ПИ 51809.502.907, УПИ XX, кв. 183, гр. Нова Загора, Община Нова Загора

Осветителна, силова и слаботокова инсталации

Възложител: Община Нова Загора	Съгласували:	фаза: ГП
Част: ЕЛЕКТРИЧЕСКА	Арх.	машаб: 1:100
Проектант: инж. Р. Михайлова	СК	дата: 2018г.
	Вик	
	Геод.	
	ЕЕ/ОВК	
	ПБ	черт. 5



ПРОЕКТАНТ "ЕЛЕКТРООД" Стара Загора

Специализация: ЕЛЕКТРИКА

Дата: