


ПЛАН ПОКРИВ КОЗИРКА

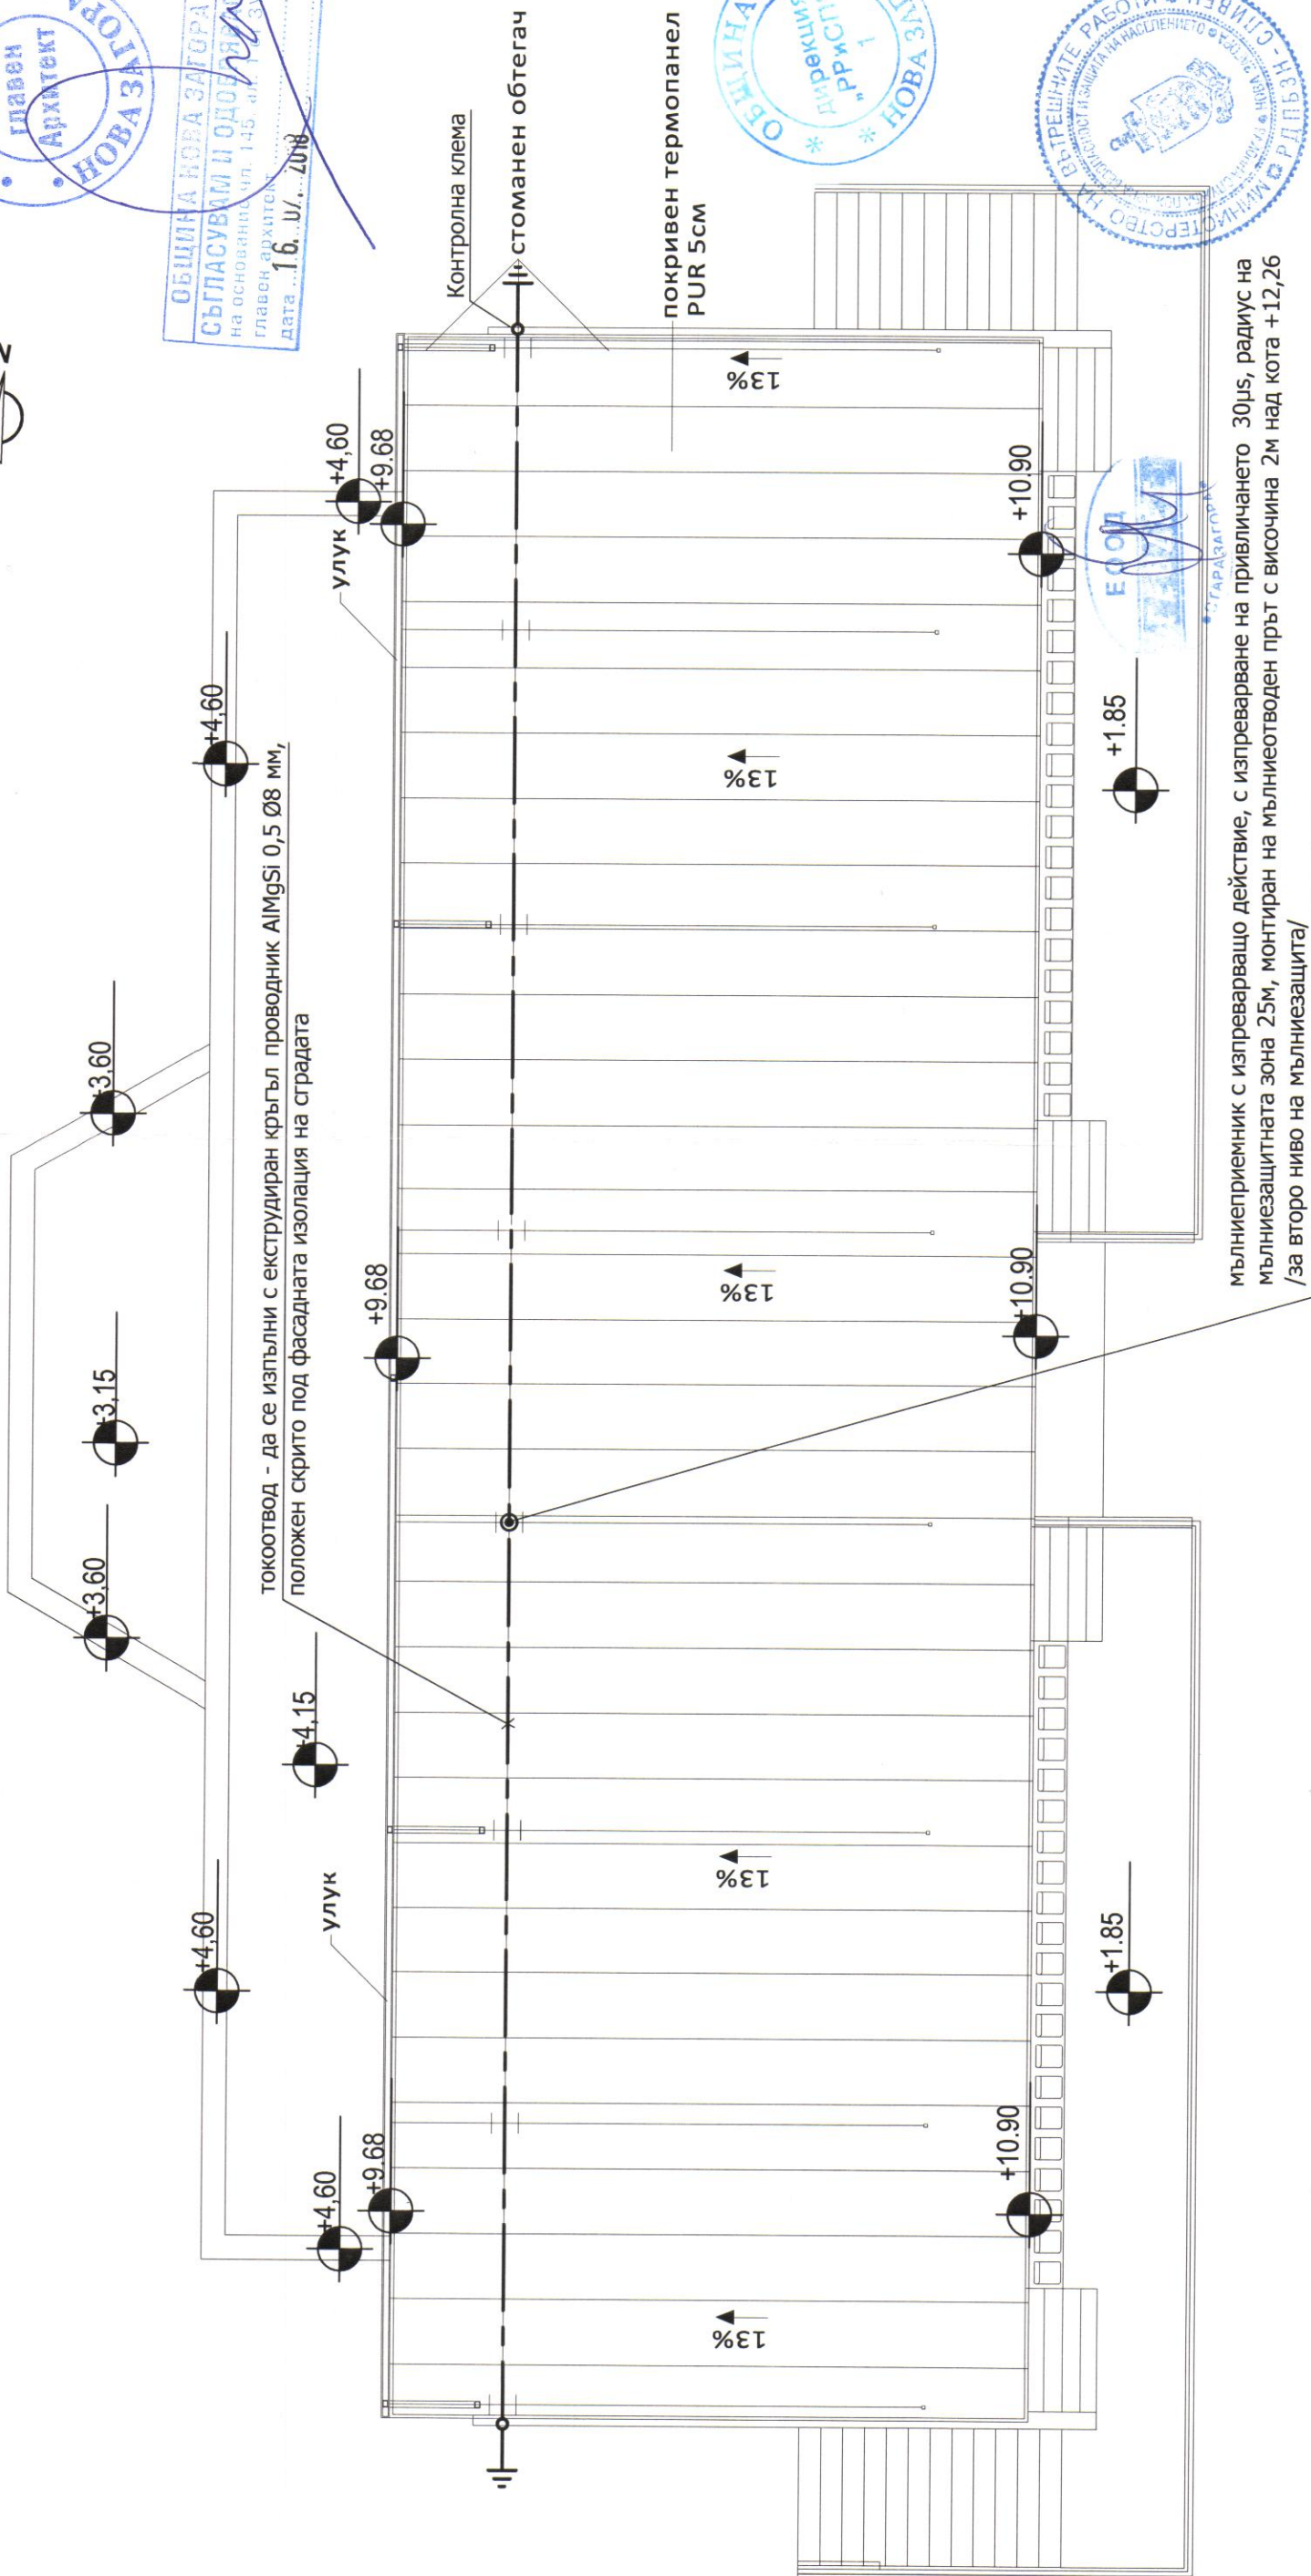

Заземително устройство от 2бр. заземителни колове от поцинкована ъглова стомана 63 /63/ 6 мм, с дължина 1,5 м.

КОНСУЛТАНТ "ЕООД" ЕООД
Специализирана фирма
Дата:

"ЕЛРУМ" ЕООД гр. Казанлък
e-mail: rumitm@abv.bg

ОБЕКТ: "ПОКРИТА ТРИБУНА И СЪБЛЕКАЛНИ НА ГРАДСКИ СТАДИОН" в ПИ 51809.502.907, УПИ XX, кв. 183, гр. Нова Загора, Община Нова Загора

Мълниеотводна инсталация

Възложител: Община Нова Загора	Съгласували:	Фаза: ПП
Част: ЕЛЕКТРИЧЕСКА	Арх.	Масаб: 1:100
Проектант: инж. Р. Михайлова	СК	Дата: 2018г.
	Вик	
	Геод.	
	ЕЕ/ОВК	
	ПБ	черт. 6

КАНАЛА ЗА ИНЖЕНЕРИТЕ В ИНВЕСТИЦИОННОТО ПРОЕКТИРАНЕ

ПЪЛНА ПРОЕКТАНТСКА ПРАВОСПОСОБНОСТ

Регистрационен № 02461

ИНЖ. РУМЯНА ТРИКОМИРОВА МИХАЙЛОВА

Подпис: Р. Михайлова

ВАННА С ВАЖНО УДОСТОВЕРЕНИЕ ЗА ПП ЗА ТЕХНИКАТОРНА

Секция: ЕАСТ

Част на проекта: по удостоверение за ПП



ОБЩИНА НОВА ЗАГОРА
СЪГЛАСУВАМ И ОДОБРЯВАМ
на основанно на чл. 145, ал. 3
главен архитект
дата 16.07.2018

